Side B

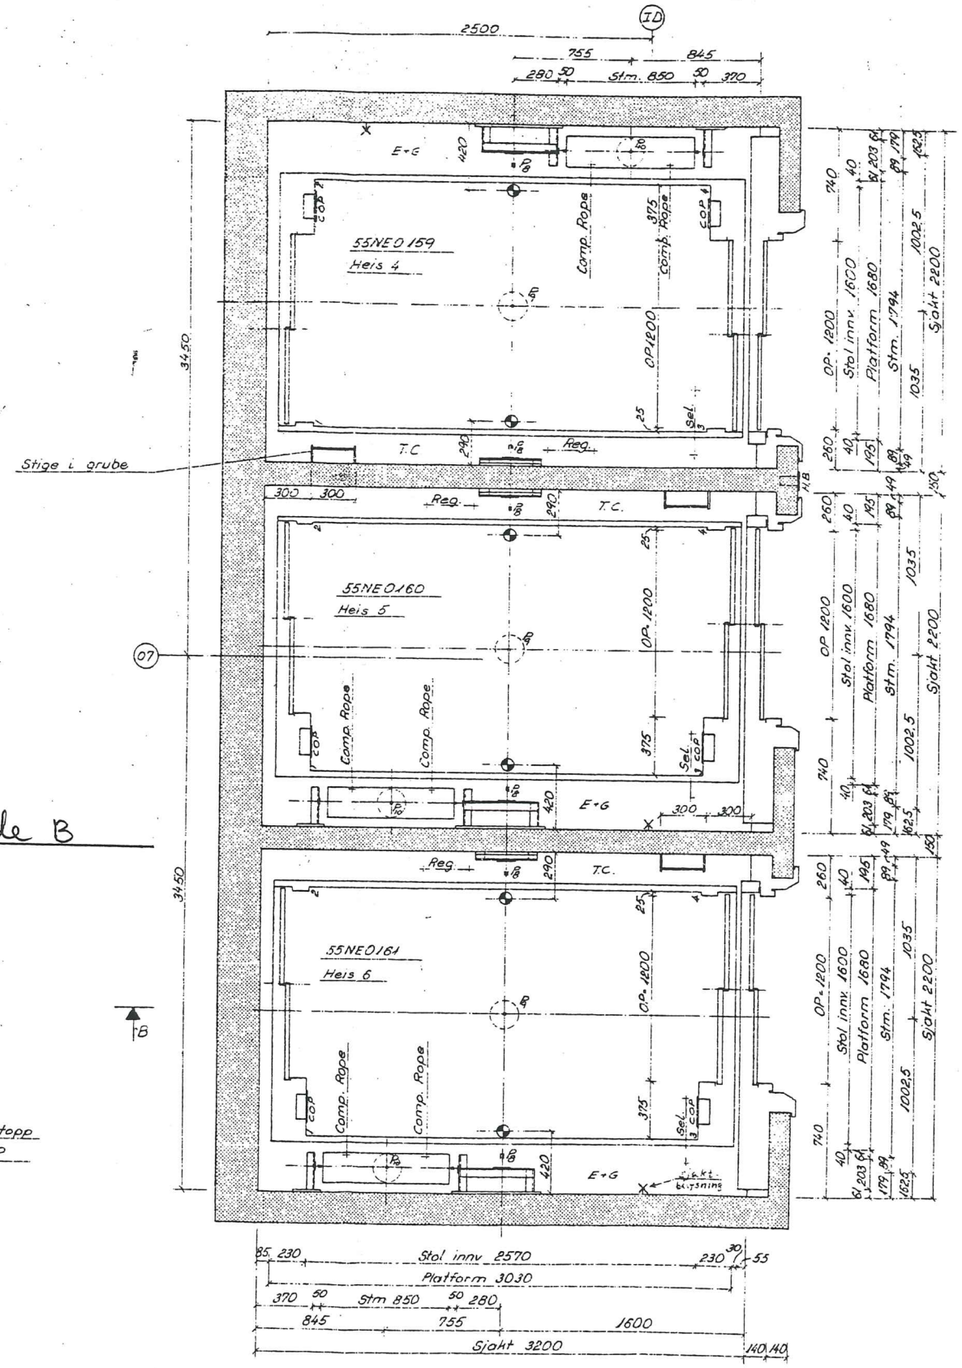

B

● Løftekroker i sjakttopp
belastning 2000 KP

Belastninger i KP
P_B = 4832
P_T = 17995
P_m = 15800

A ← Side → A

* : Sjaktbelysning
1 stk armatur pr. etg. montert ca. 2700 over etasjenivå.
1 stk armatur montert ca. 1000 over grube 6 mm.

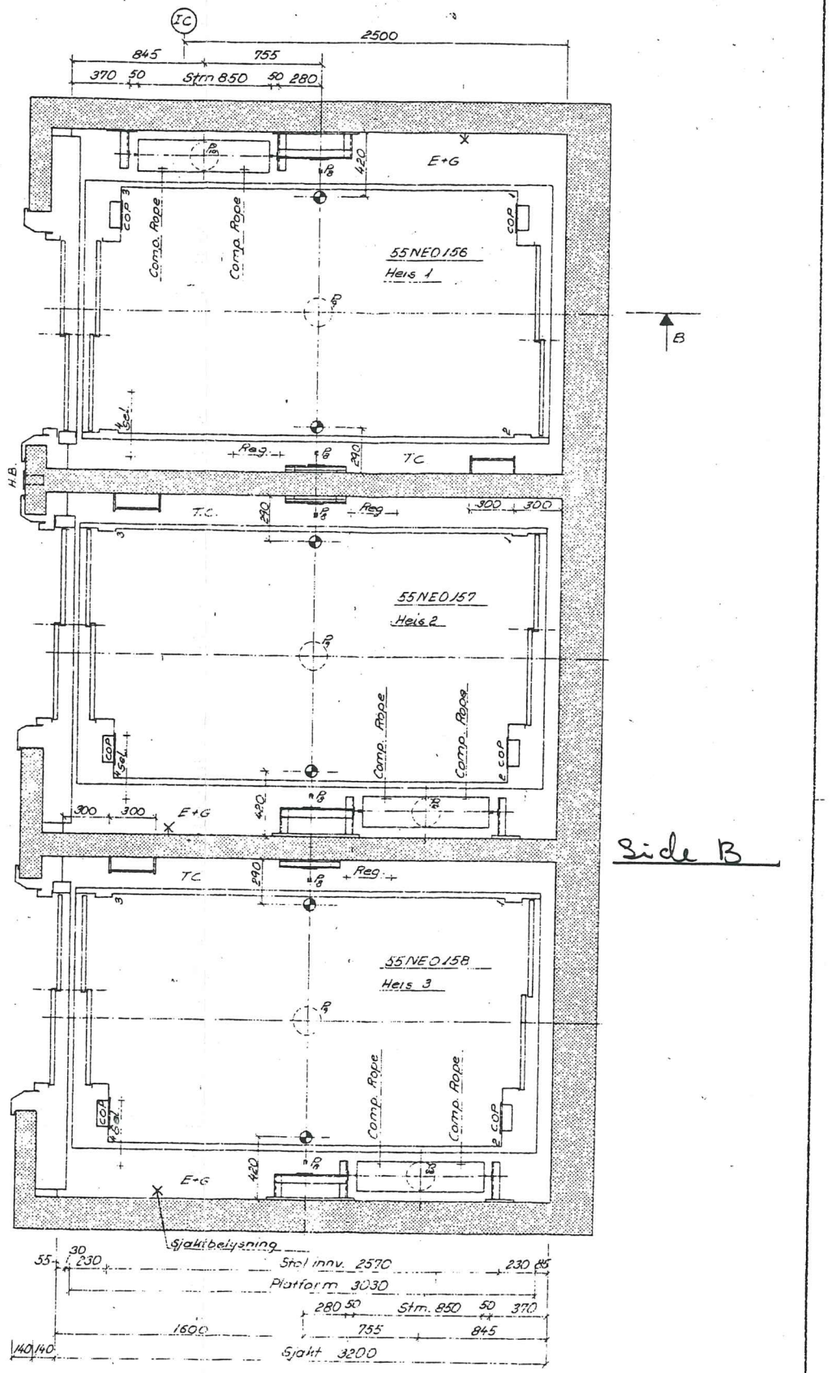

Side B

Sentralsykehuset i Sogn og Fjordane
Heis 1-6

Dato	Rettelse		
29-7-76	Rev.	„A"	CEW
9-9-76	Rev.	„B"	RS

OTIS HEIS

Tegn. nr 55NEO156/161 1B

Sjaktplan
6 stk. Person/Sengeheiser
16 Personer 1200 KG

Målestokk 1:20

Dato: Tegn. 27.7.76 Kontr. 17.8.