


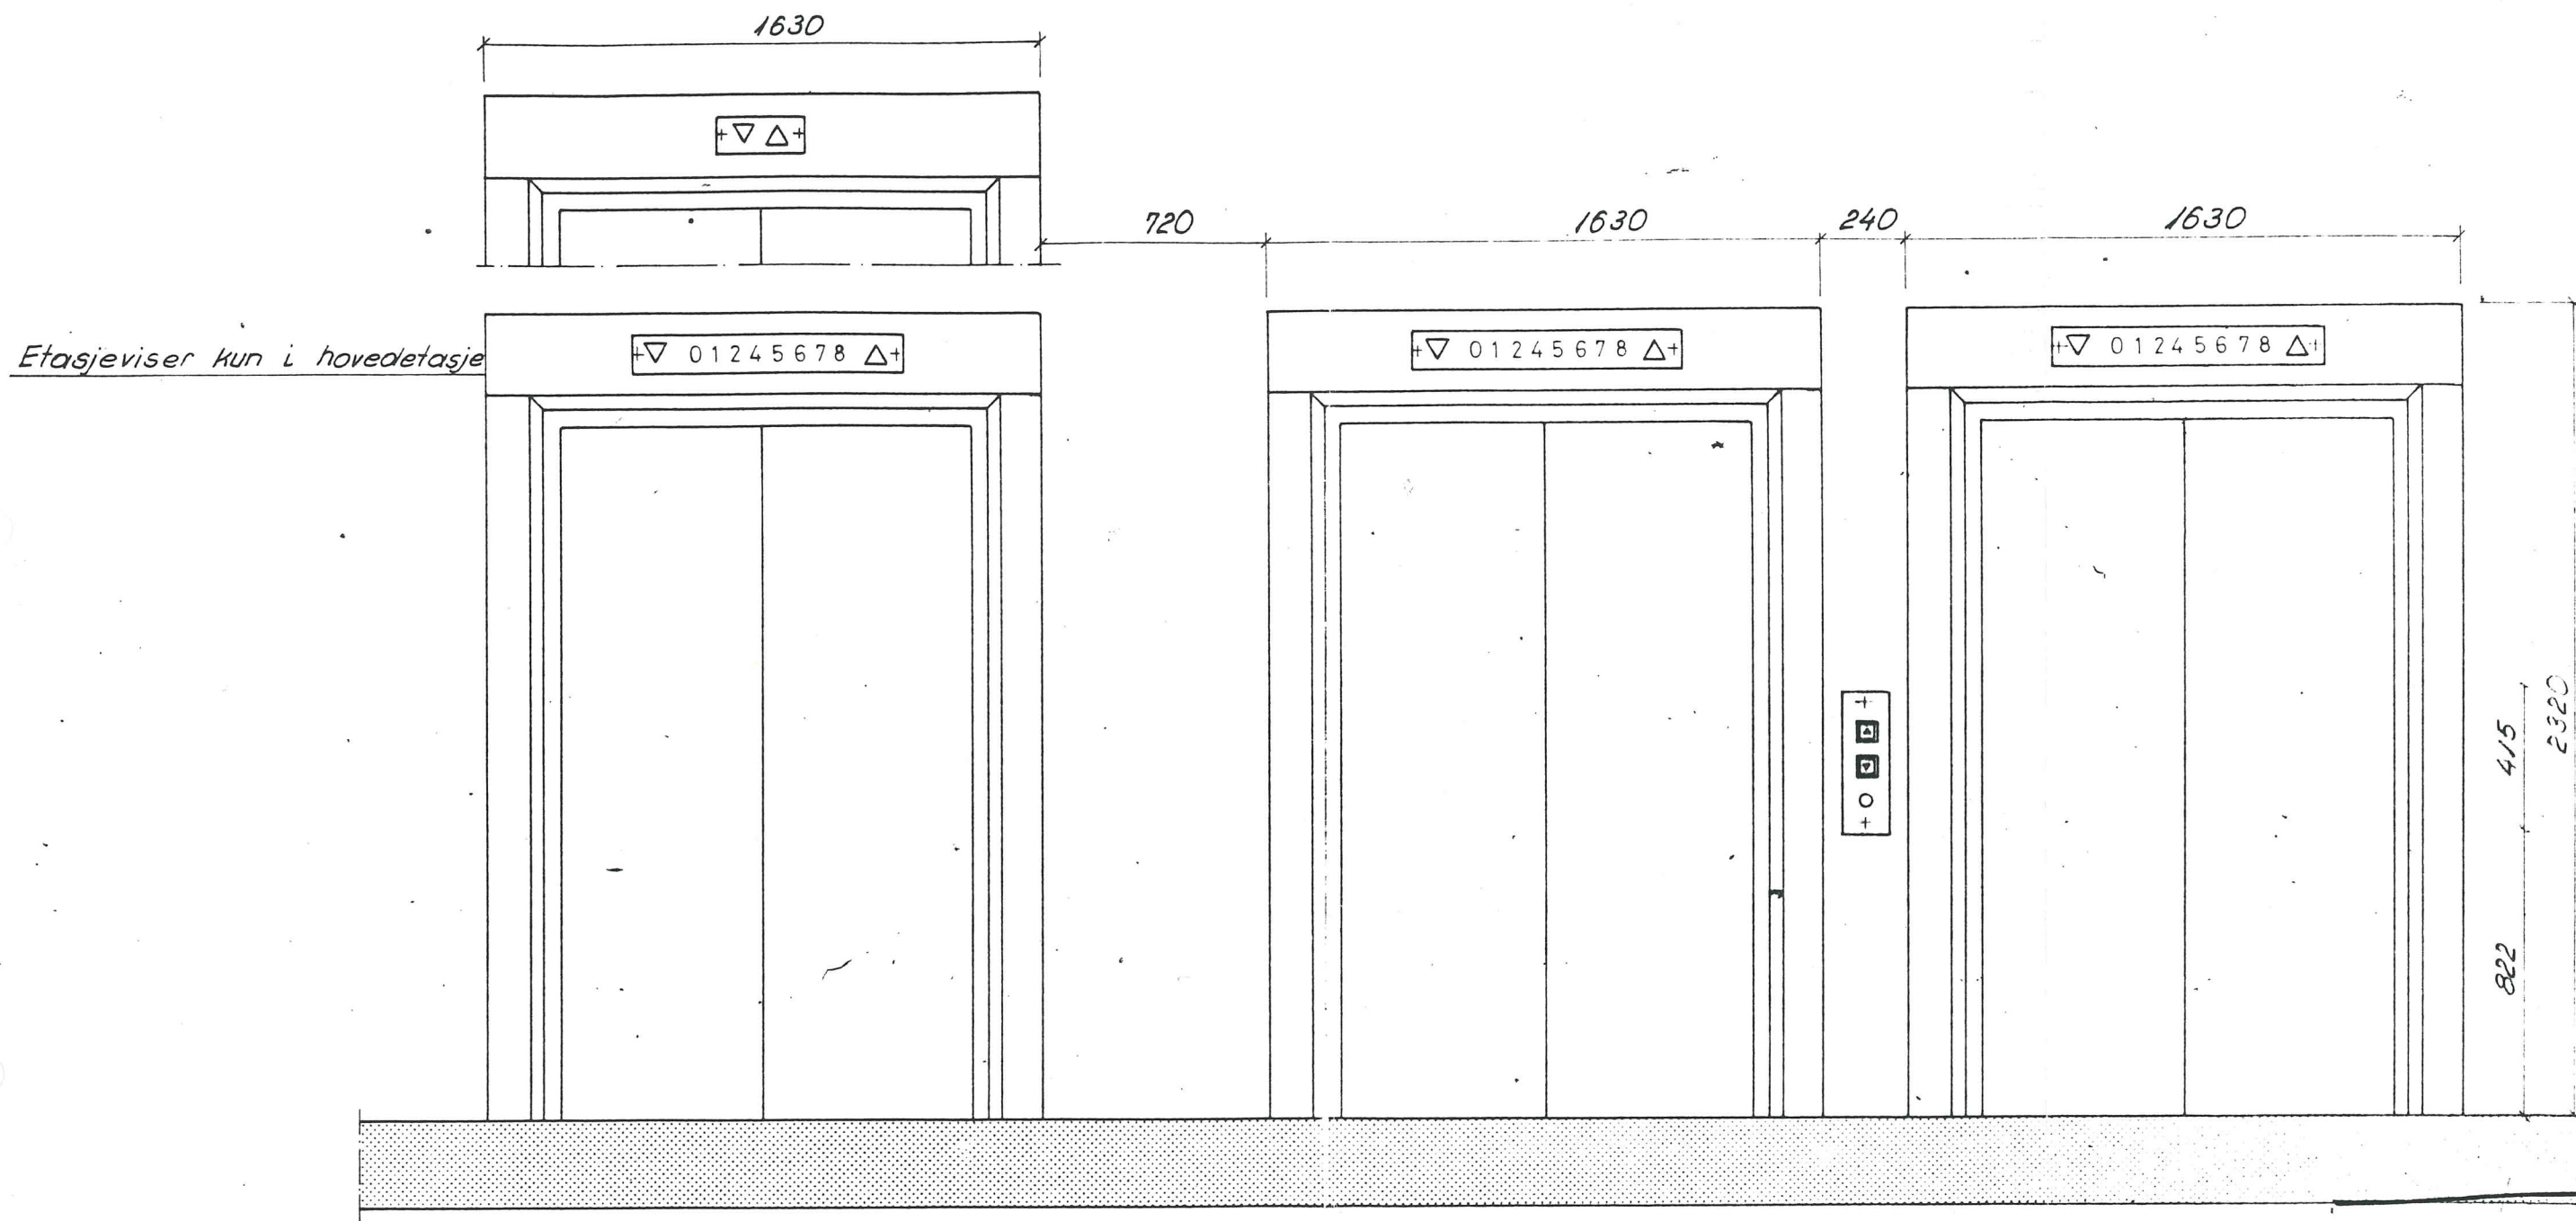

Sentralsykehuset i Sogn og Fjordane
Heis 1-6

Dato	Rettelse	OTIS HEIS	Tegn. nr.		
27/9-76	Ret "A" rettet nr. R2		55NEO/56/161-6A		
		Frontparti 6stk. Person/Sengeheiser 16 Personer 1200KG Hastighet: 1.5 m/sek.	Målestokk	Dato	
			1:20	27.7.76	N.B.
			Kont.		
			Kont.		