


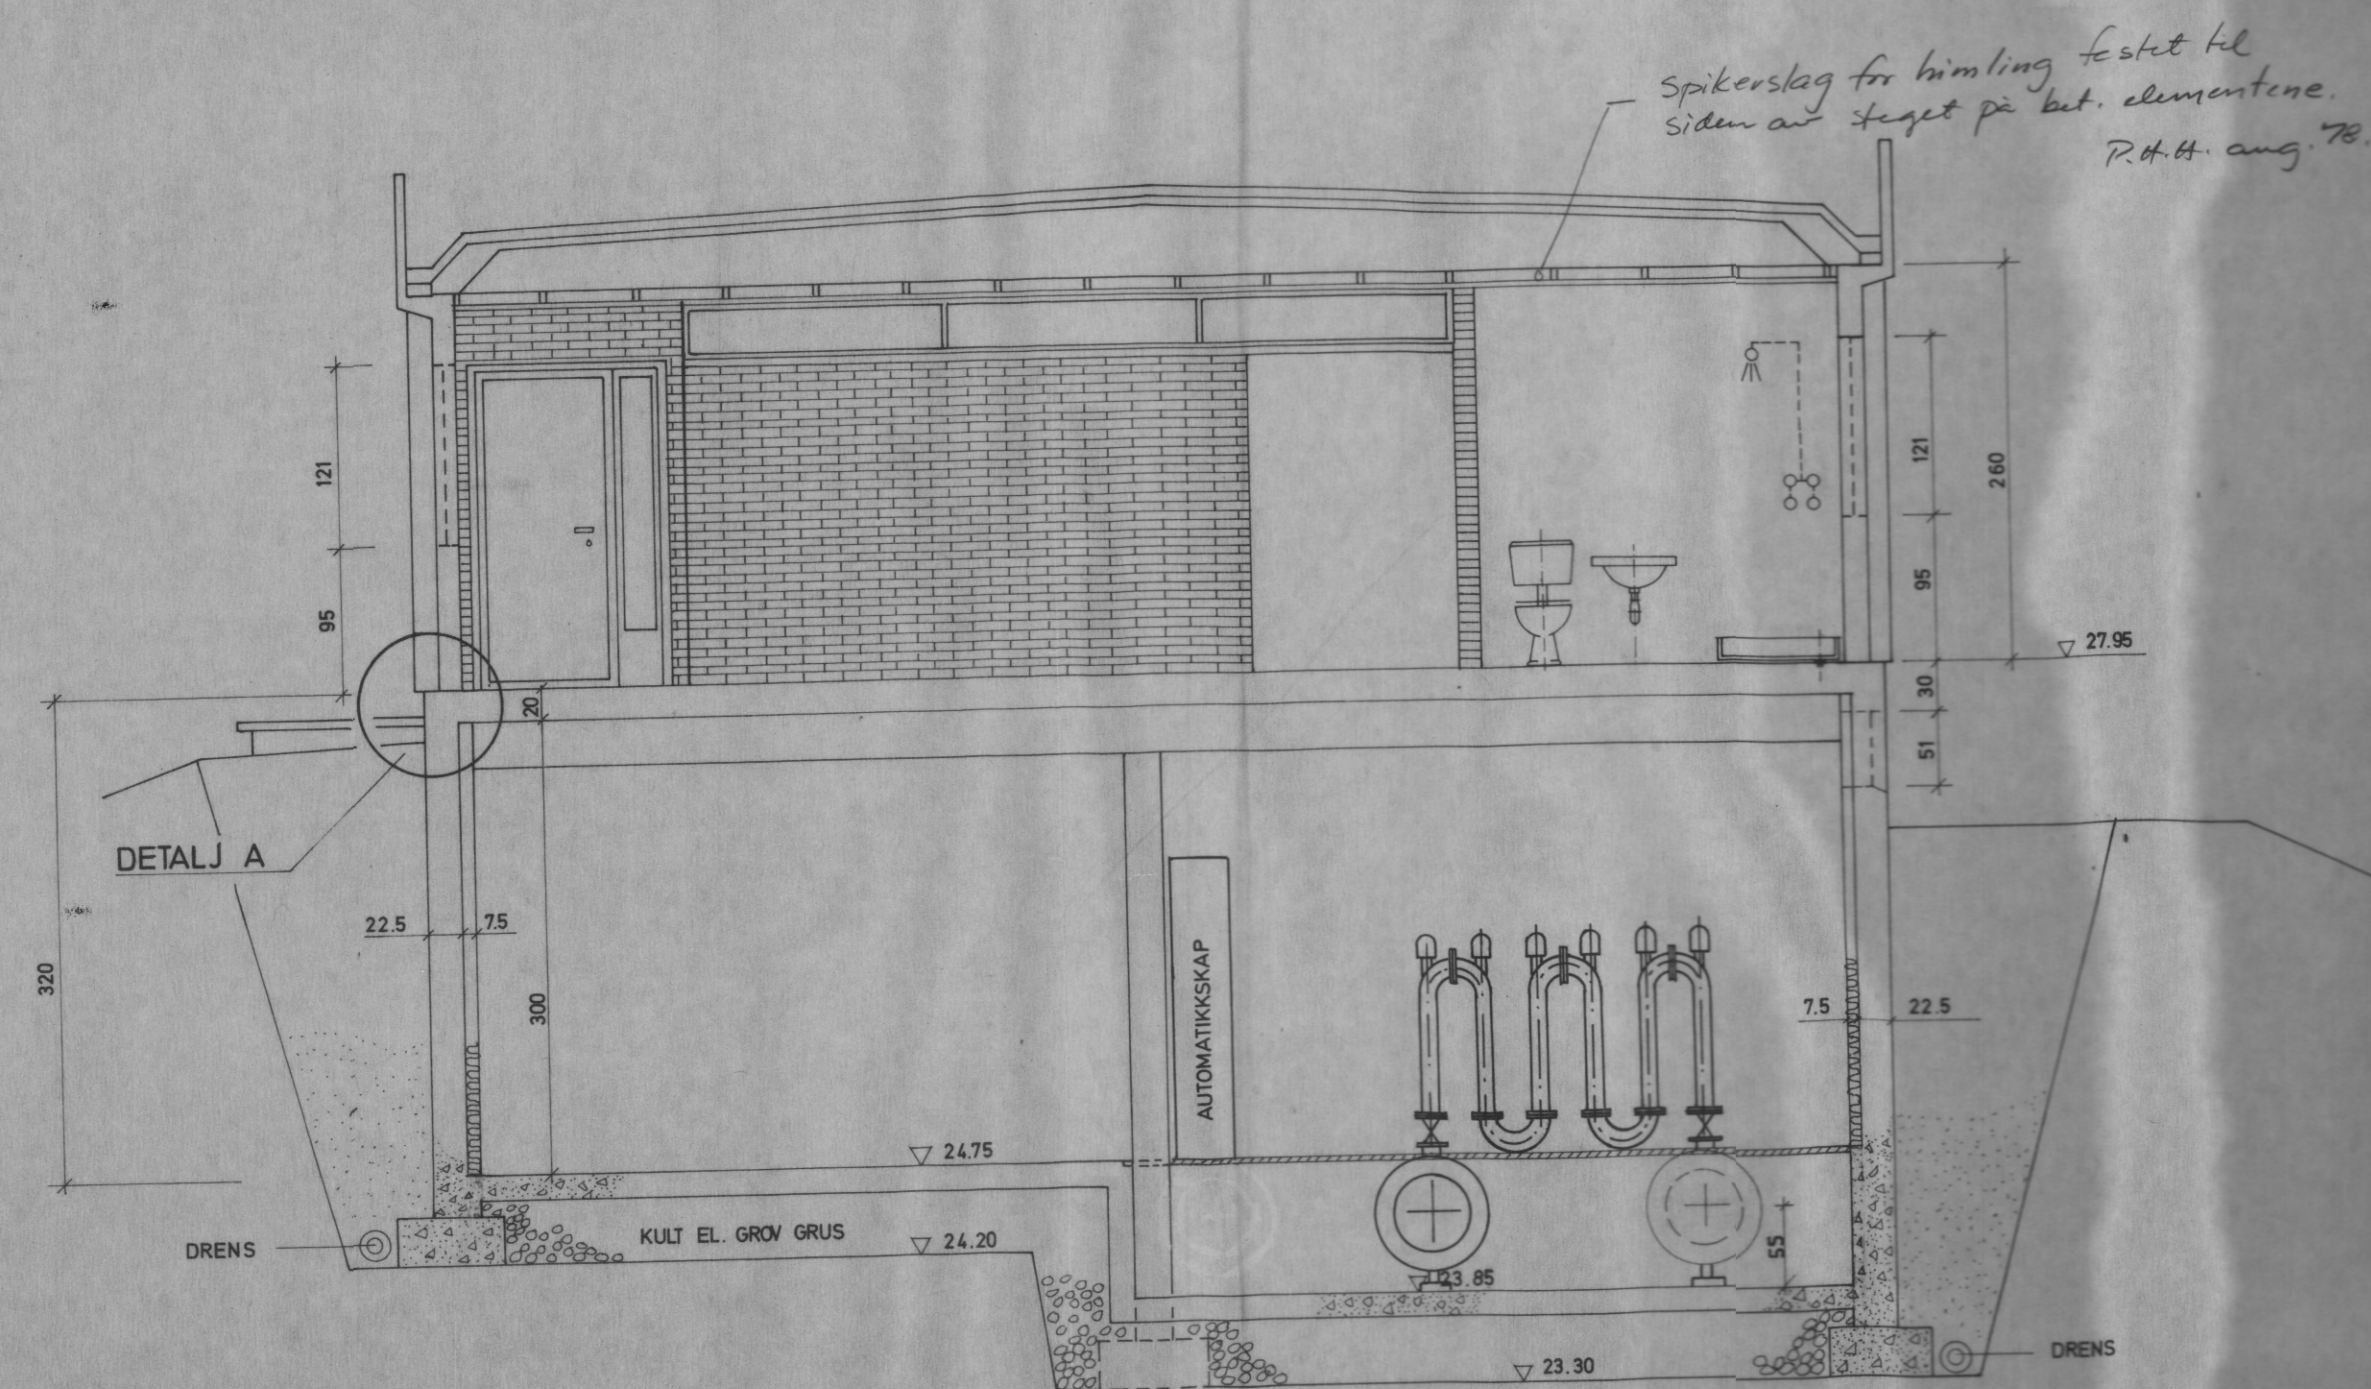
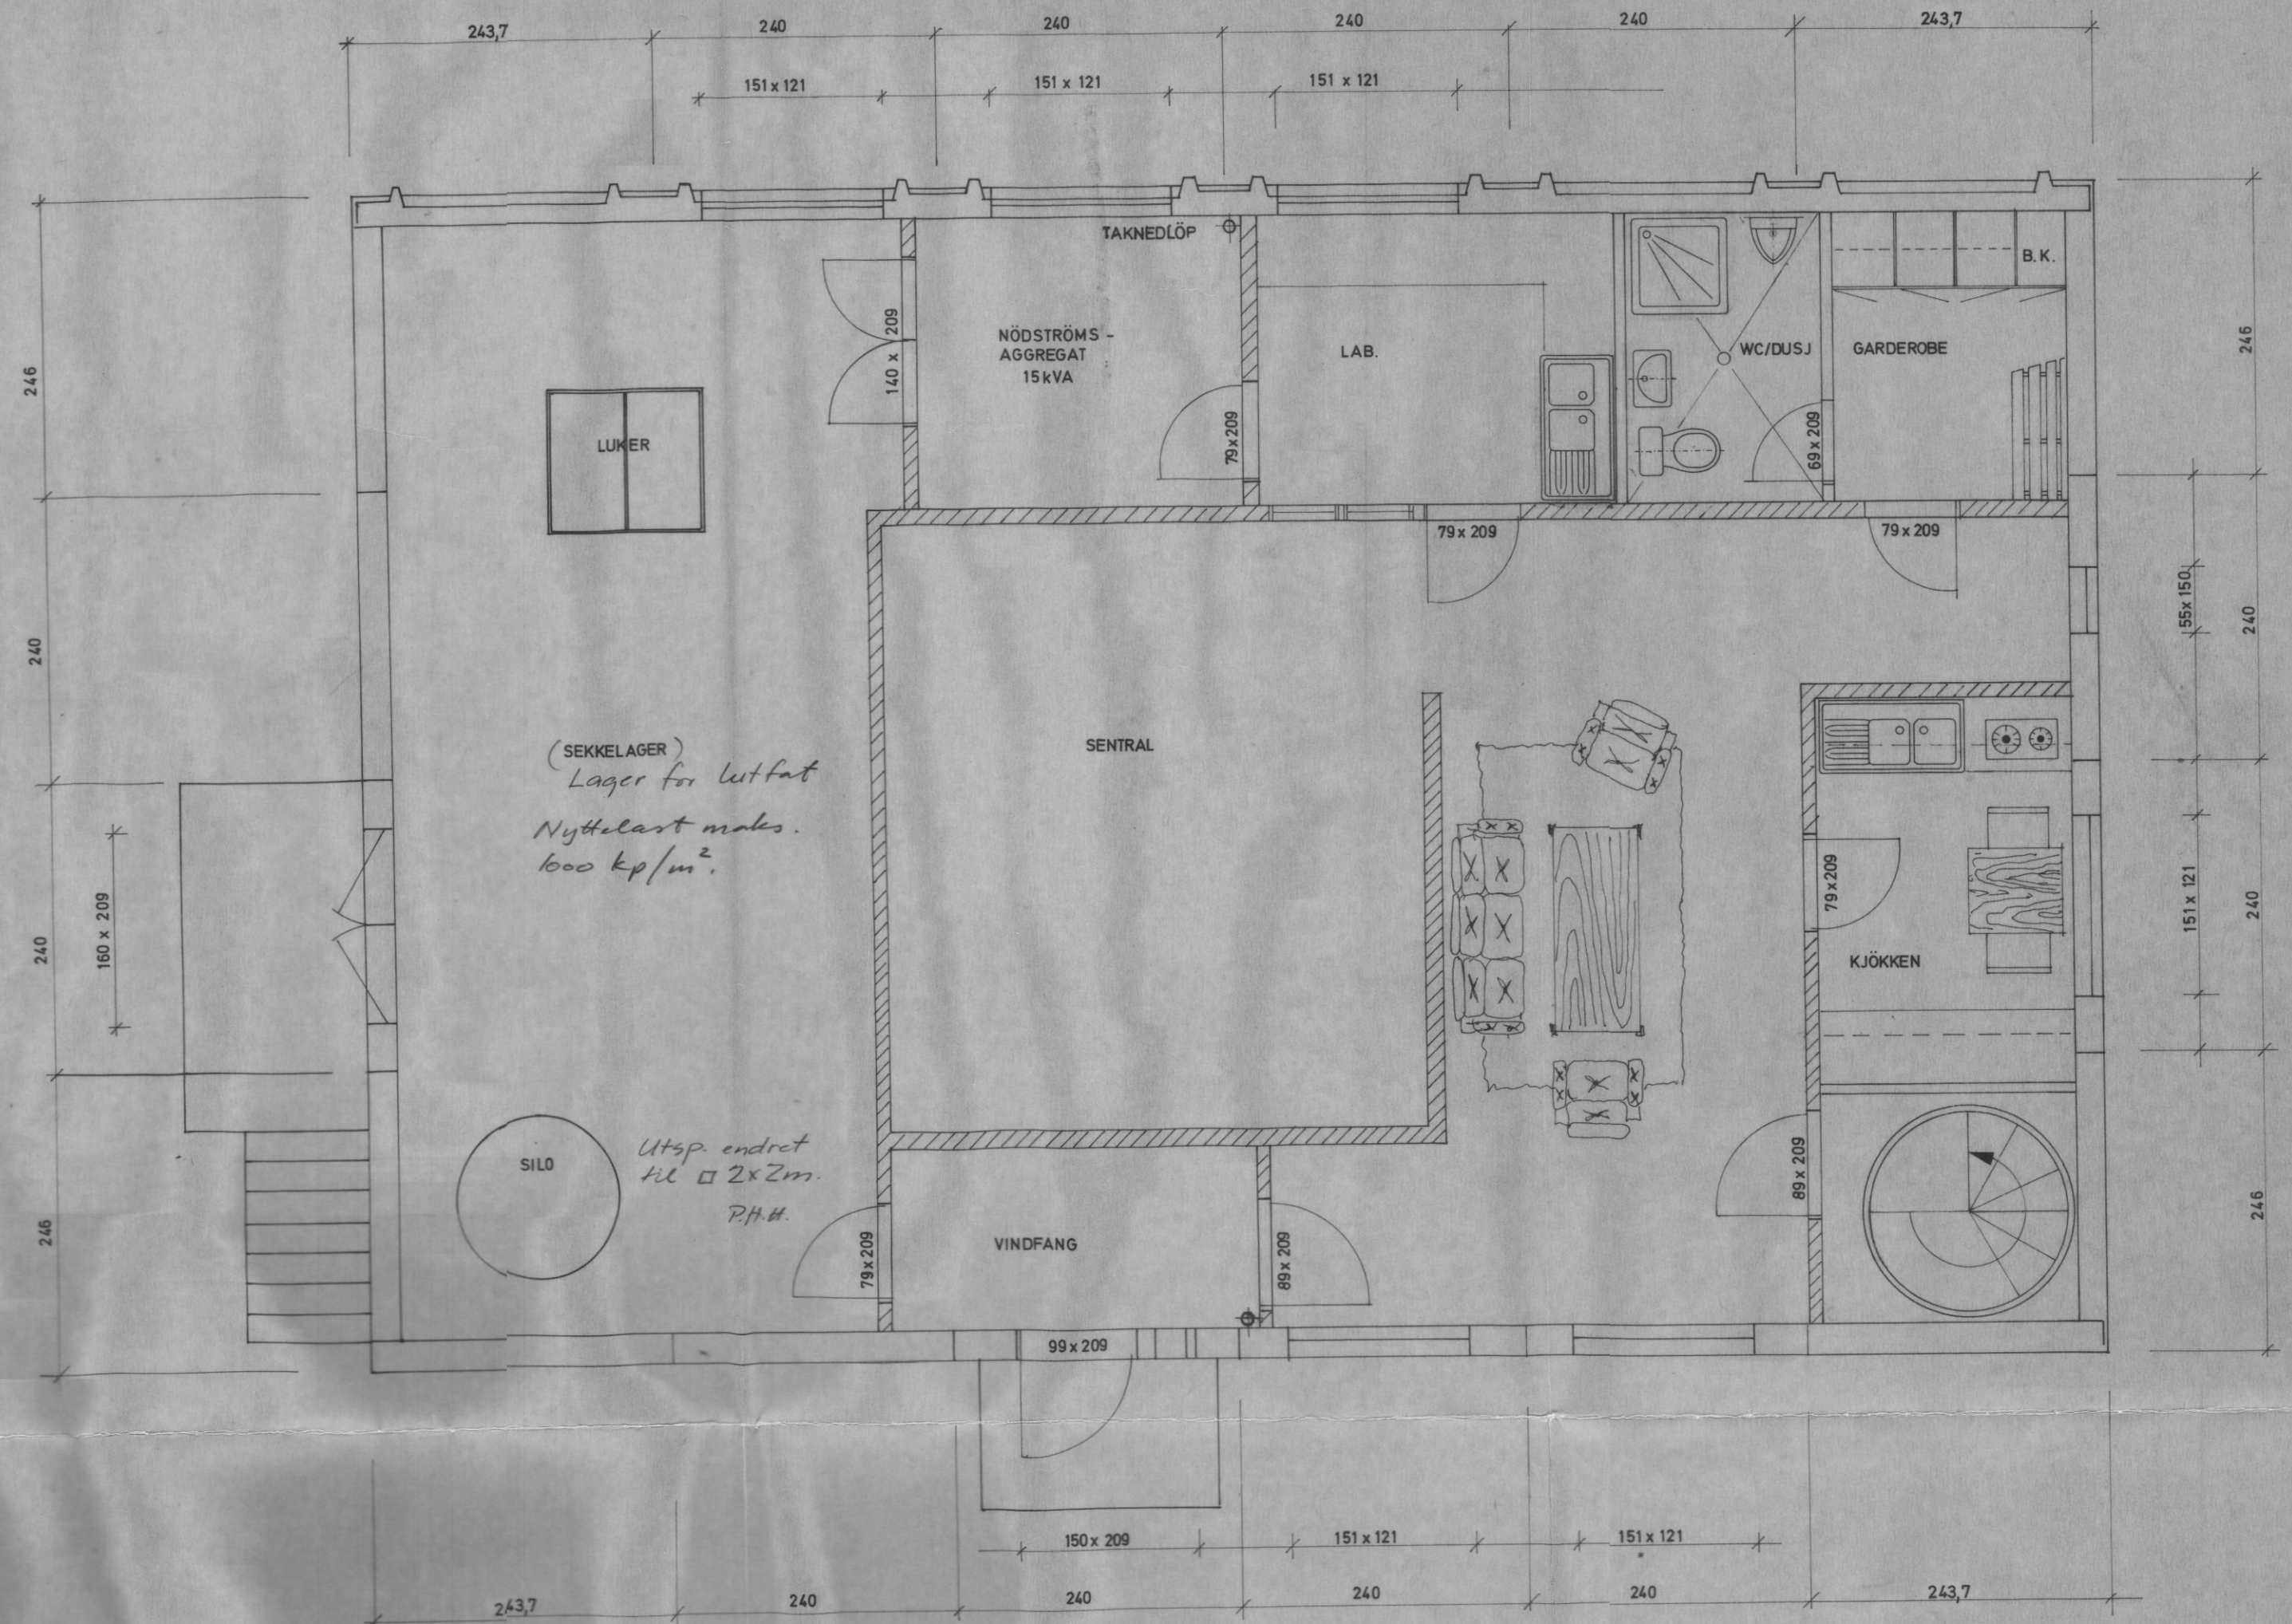


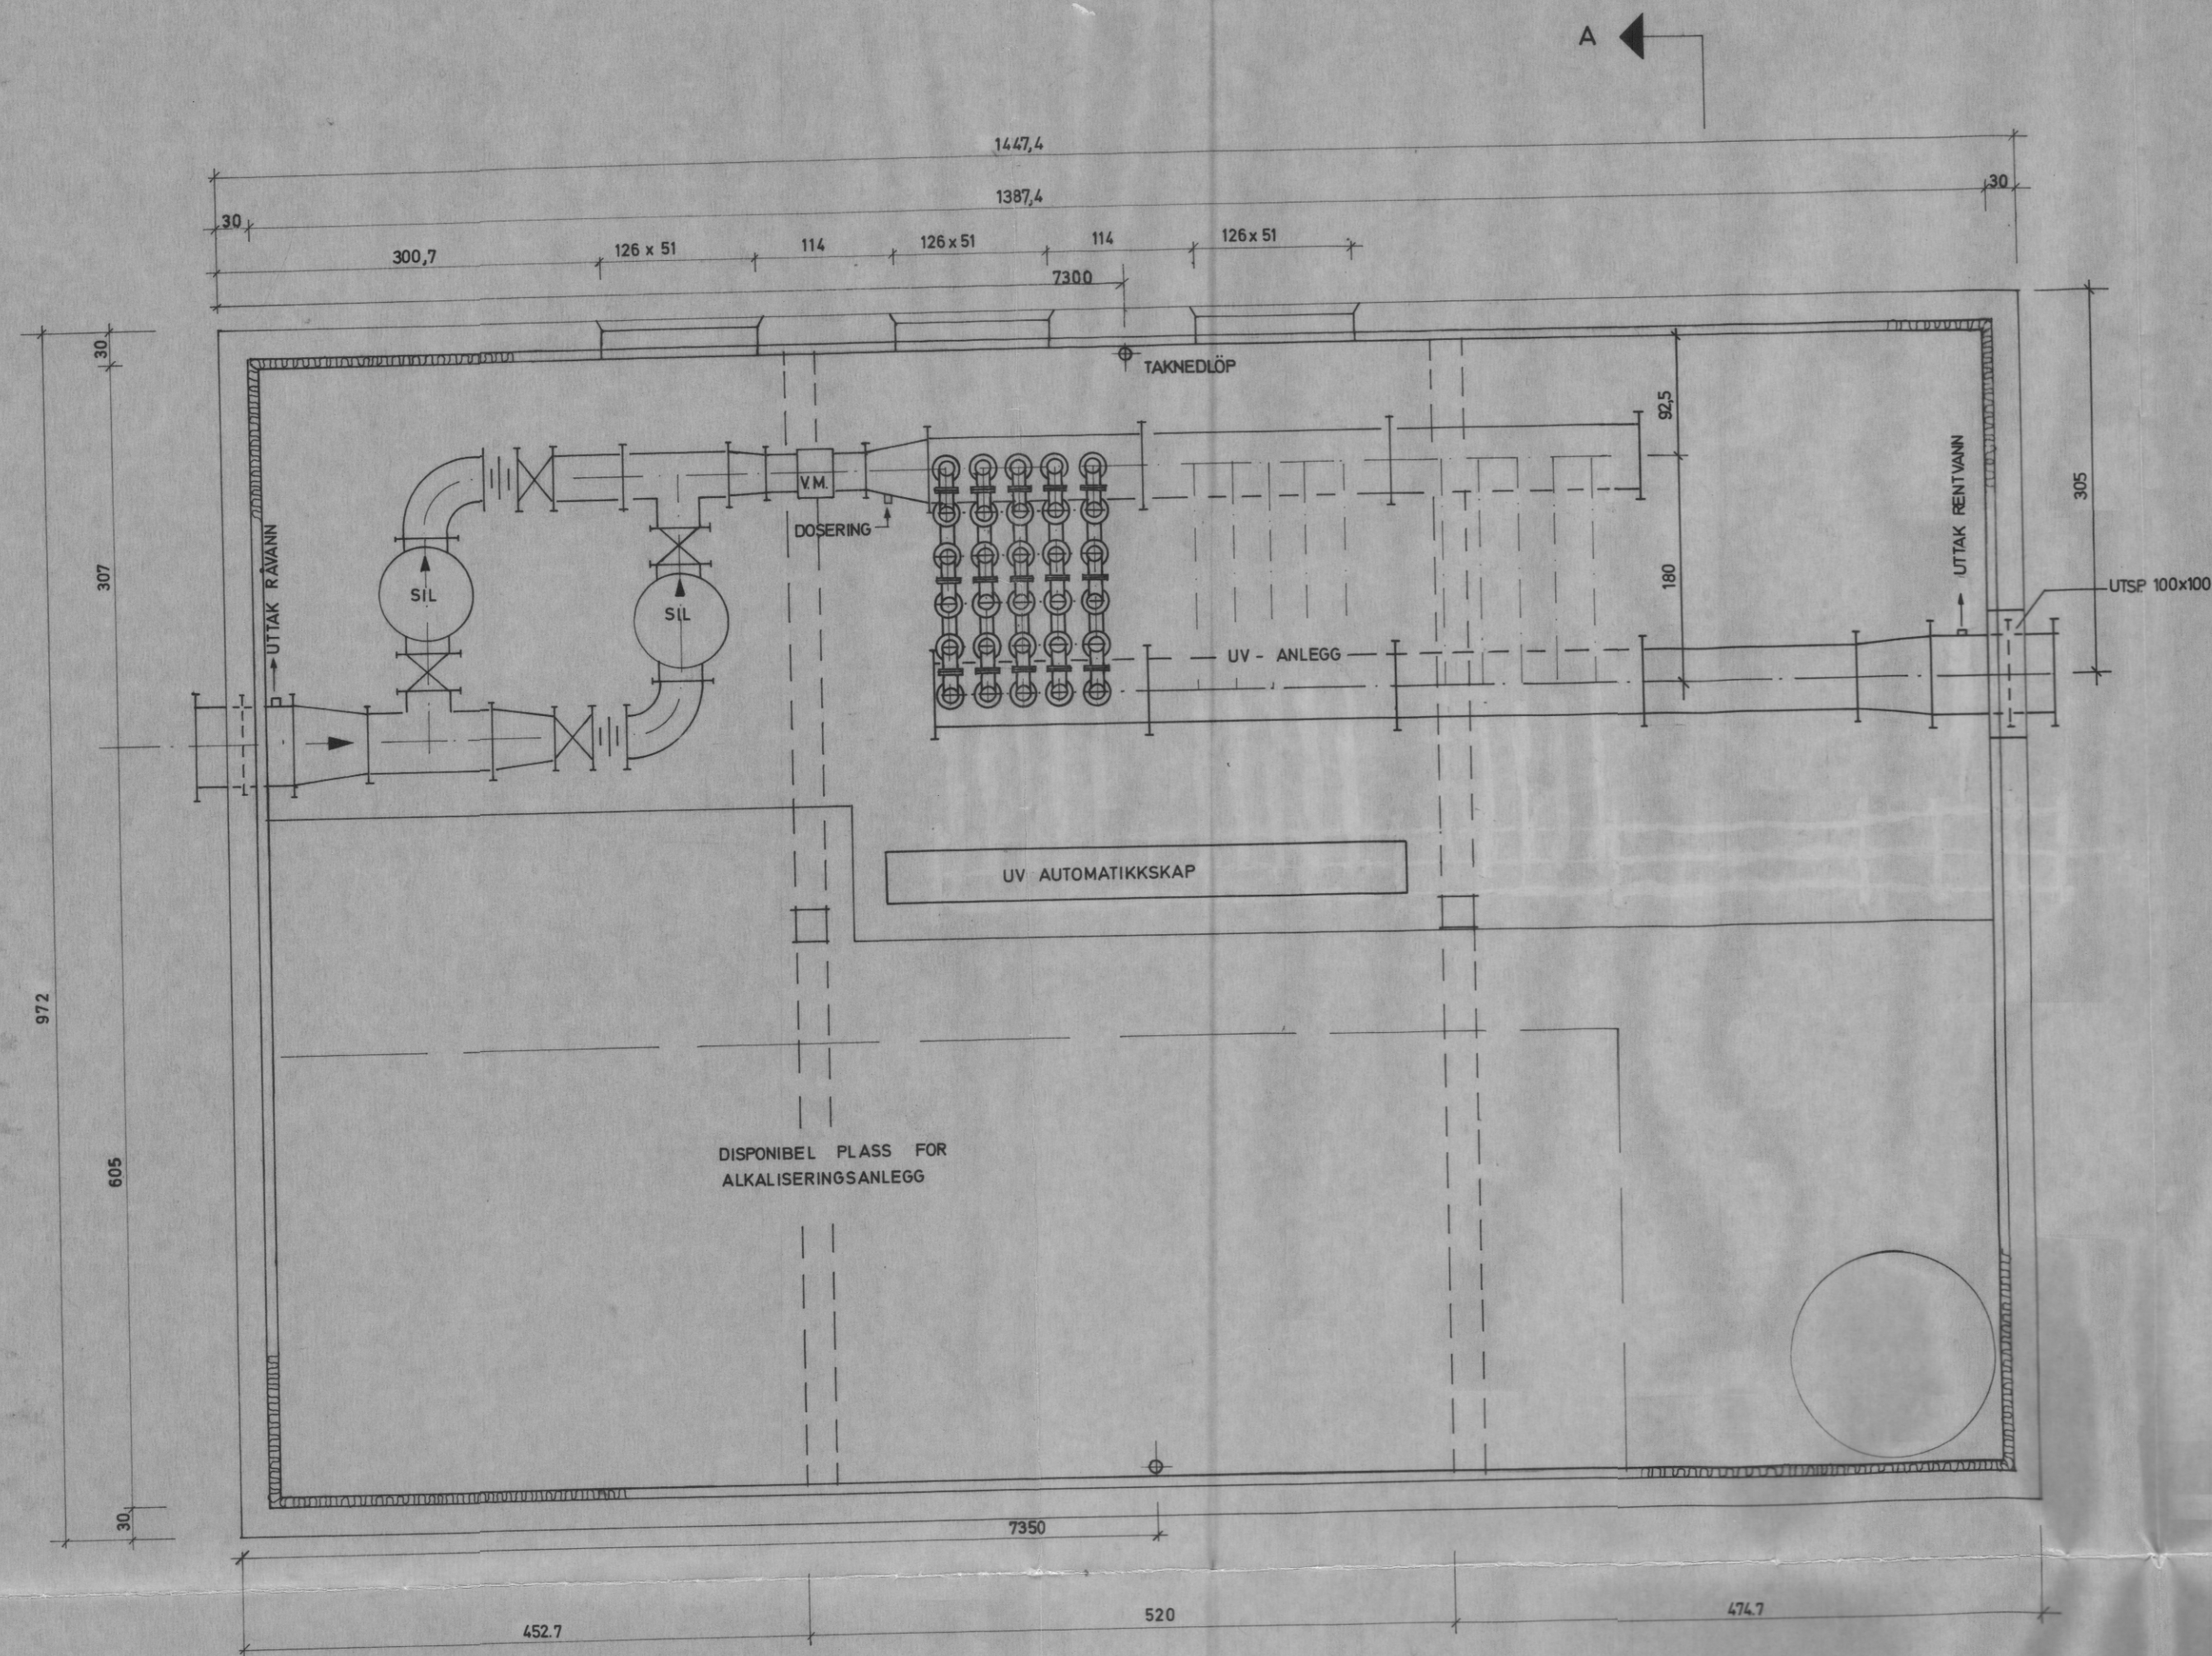



C	MULTUS U90 - Mål på bygg	Jan. 78	PH.H.		
NR.	RETTET	DATO	SIGN.		
OPPDRAAGSGIVER: SØR - VARANGER KOMMUNE					
OPPDRAAG: SØR - VARANGER HOVEDVANNFORSYNING					
FORSLAG TIL VANNVERKSENTRAL		MÅL:	TEGN. Sd	OKT. 77	
		1:50	TRAC. V.H.	← ←	
		KFR.			
ERSTATNING FOR:					
Prosjektering a.s TEKNISK ØKONOMISK PLANLEGGING		SAK NR.	TEGN. NR.		
		280.03	105c		
		ERSTATTET AV:			

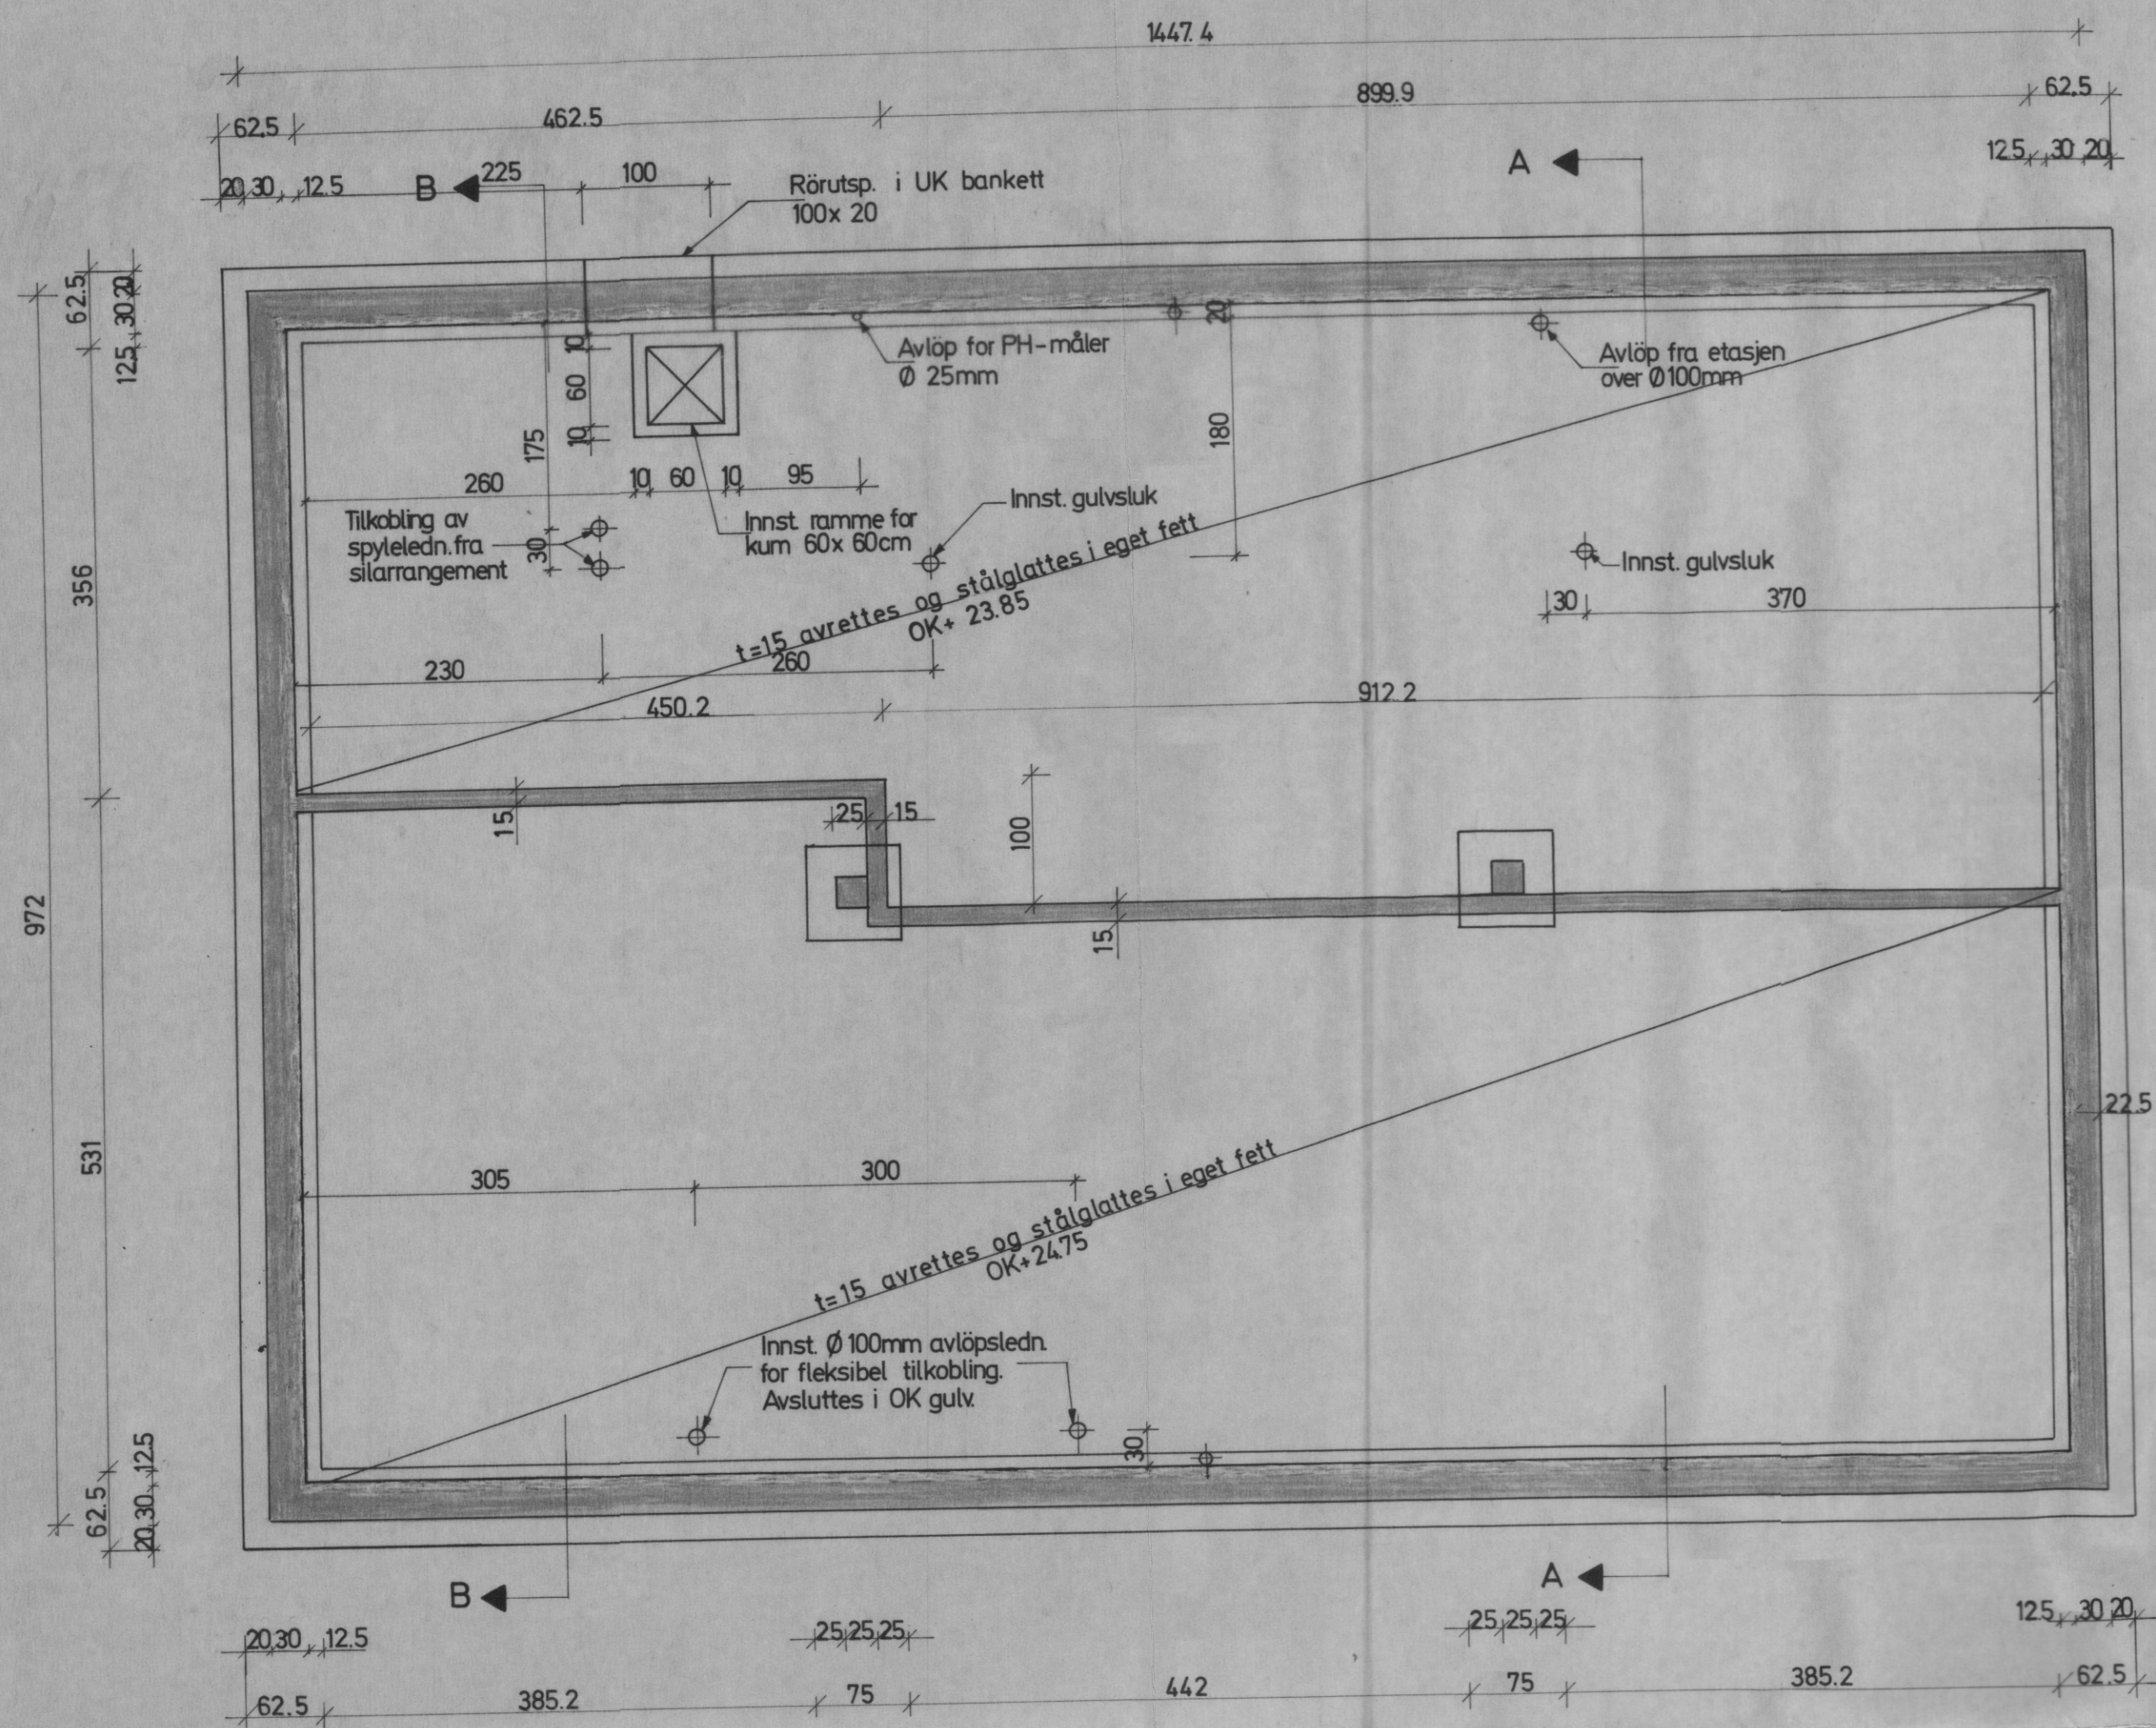

FUNDAMENTPLAN

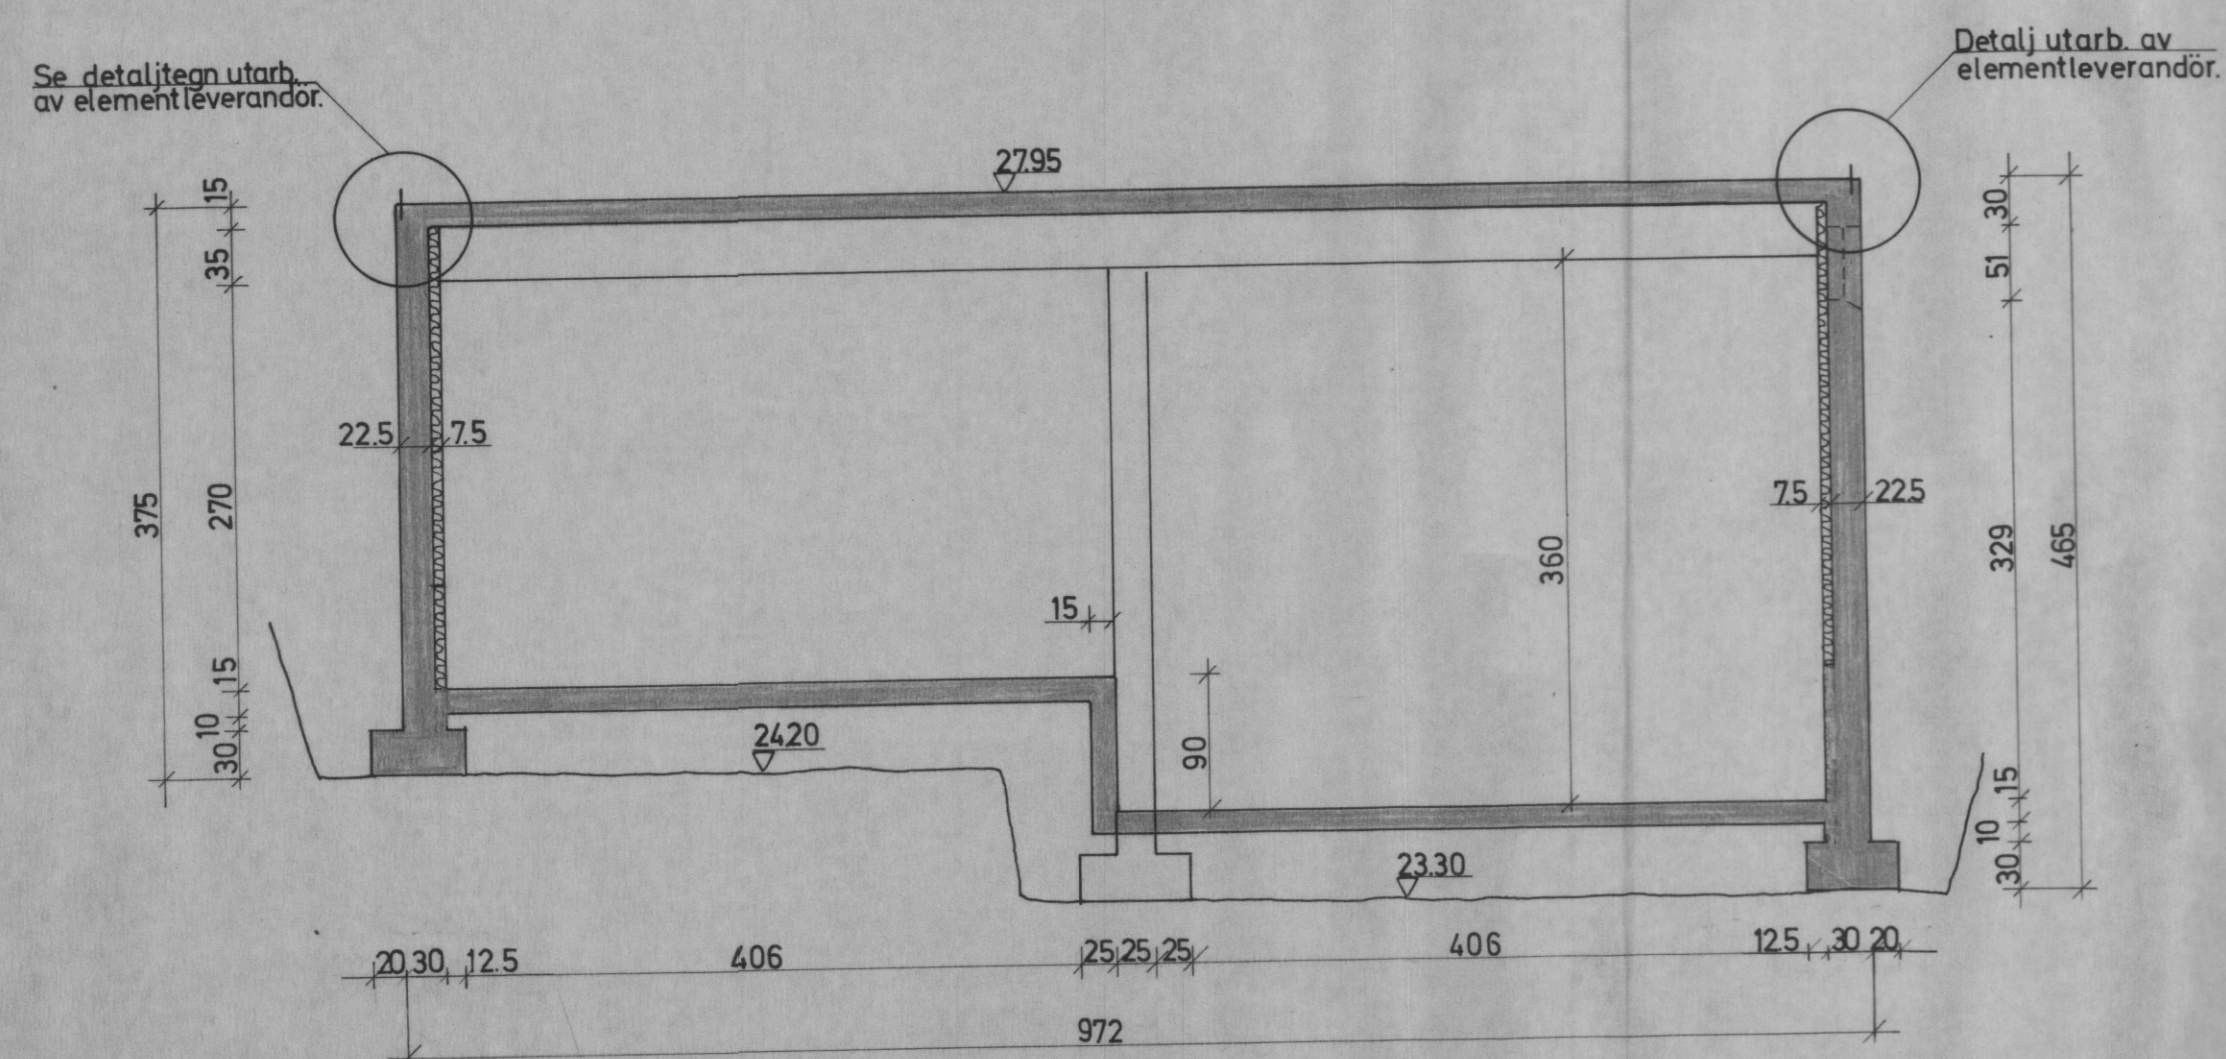


SNITT A-A

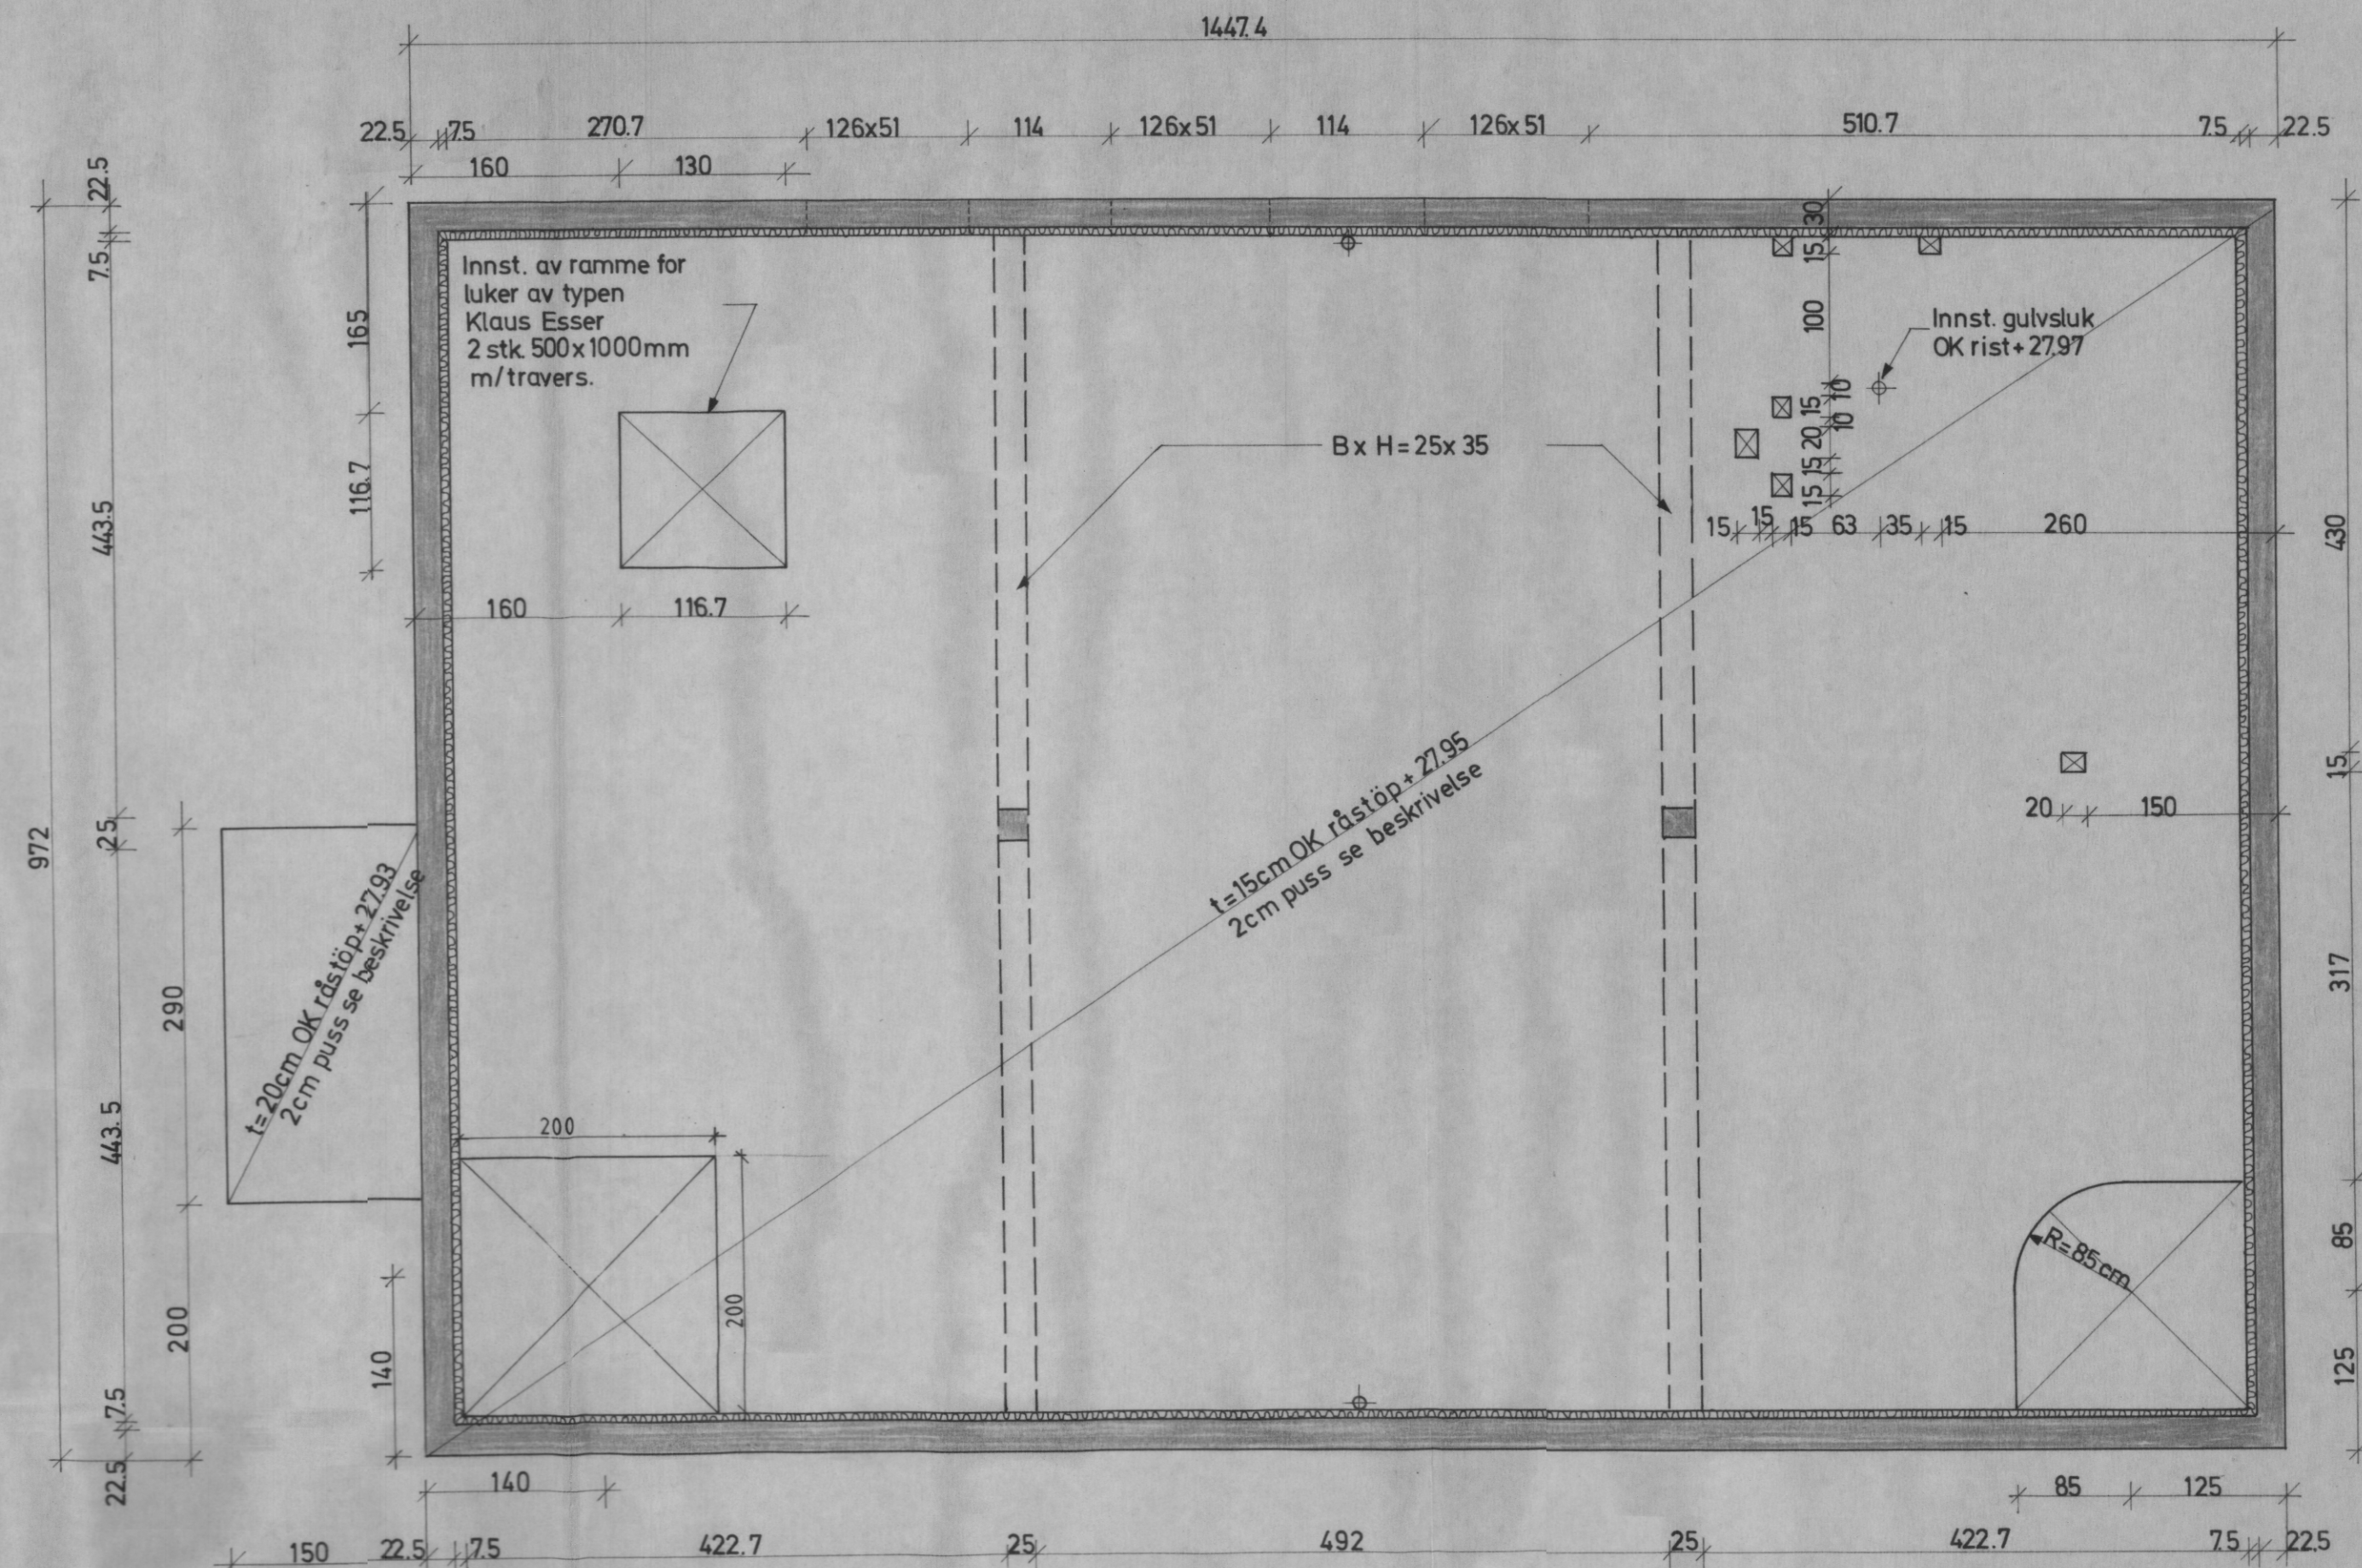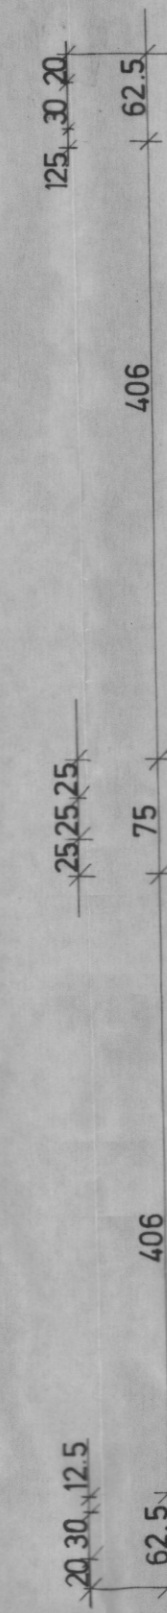

DEKKE

Se detalj tegn. utarb. av elementleverandør.

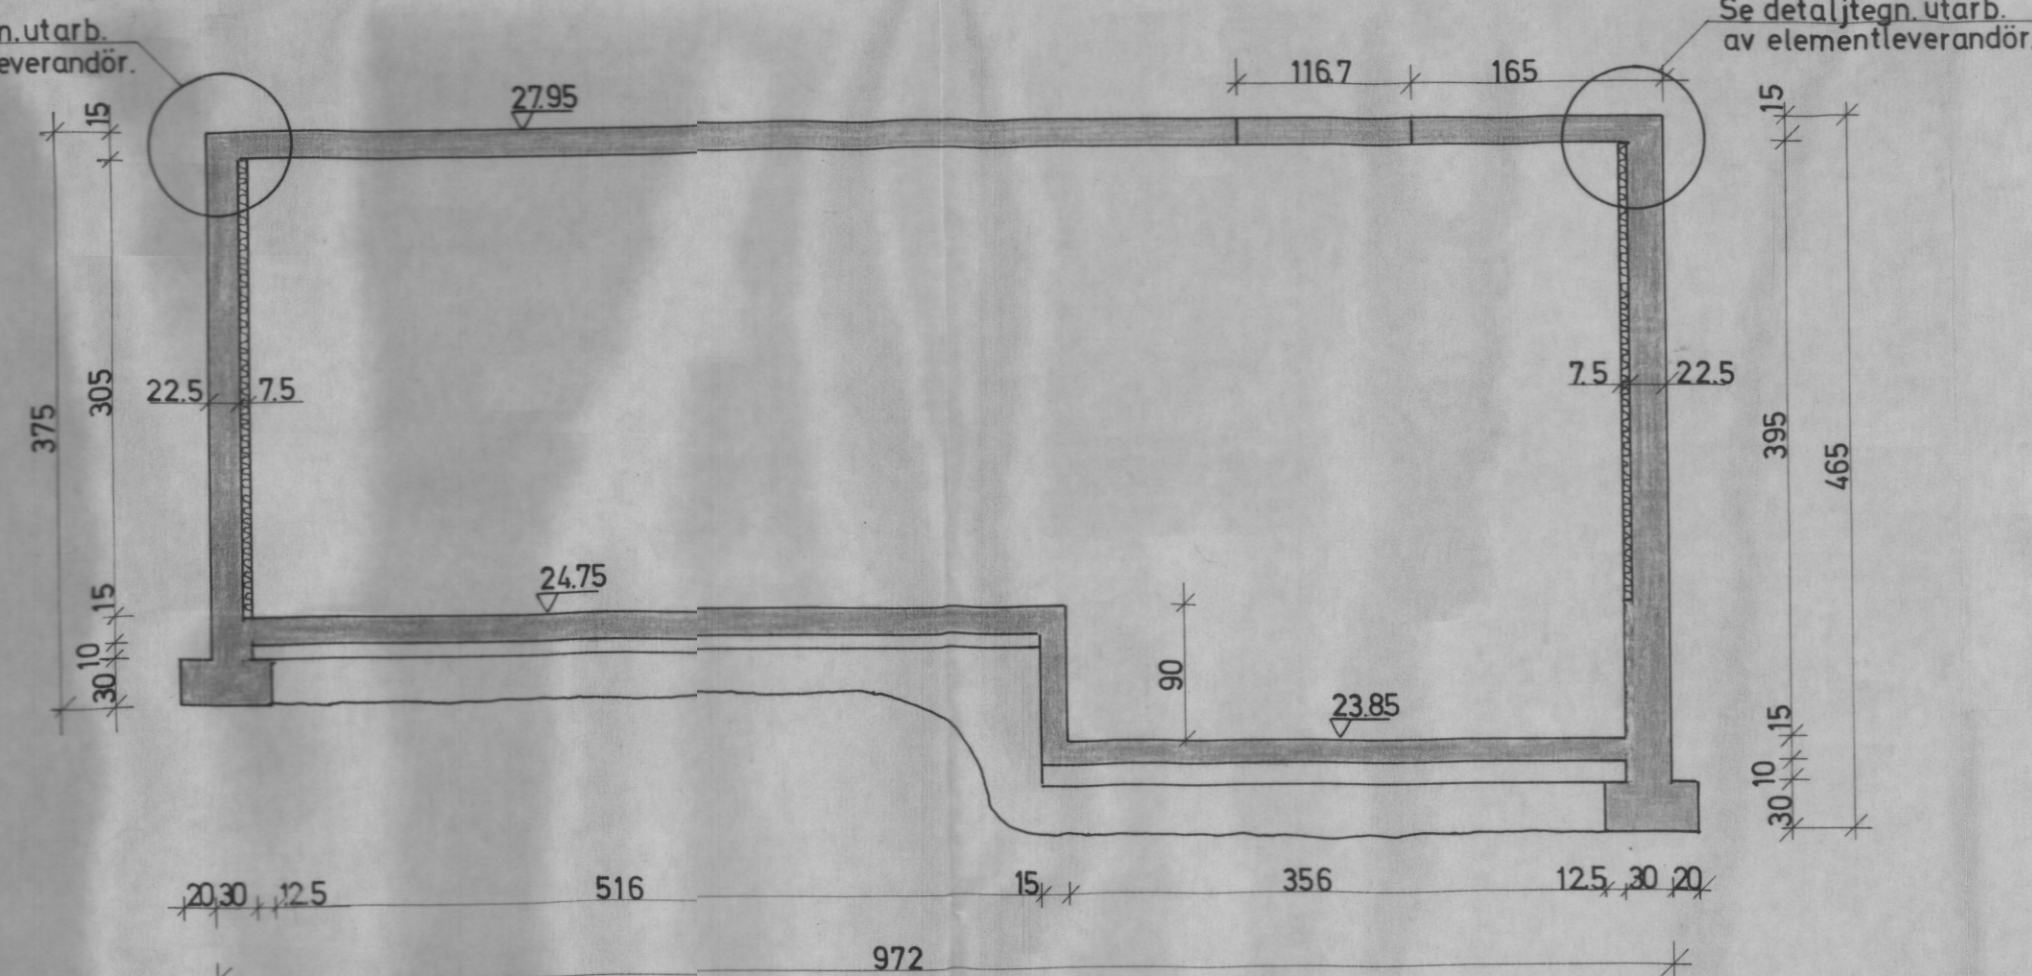


SNITT B-B

For rørrinnstøpning se rørtegning nr. 118.
 Detalj vedr. utførelse av opplegg for veggelementer på dekke, se tegning fra elementleverandør.
 Vedr innst. av bolter for veggelementer konferer elementleverandør.
 Alle mål i cm.
 For montering av avløpsledninger i og under kjeller se også tegn. nr. 118


B	Utsparing i dekke øket til 2 x 2 m	april 78	
A	Korr. mål for elementleverandør	Febr. 78	SA.
NR.	RETTET	DATO	SIGN.
OPPDRAAGSGIVER: SØR - VARANGER KOMMUNE			
OPPDRAAG: SØR VARANGER HOVEDVANNFORSYNING			
VANNVERKSSENTRAL		MÅL:	TEGN.SAV
FORMTEGNING KJELLER OG DEKKE		1: 50	OKT. 77
		KFR.	— —
ERSTATNING FOR:			
SAK NR.		TEGN. NR.	
280.03		119 _B	
ERSTATTET AV:			

Prosjektering a.s
 TEKNISK ØKONOMISK PLANLEGGING


280.03
 119_B

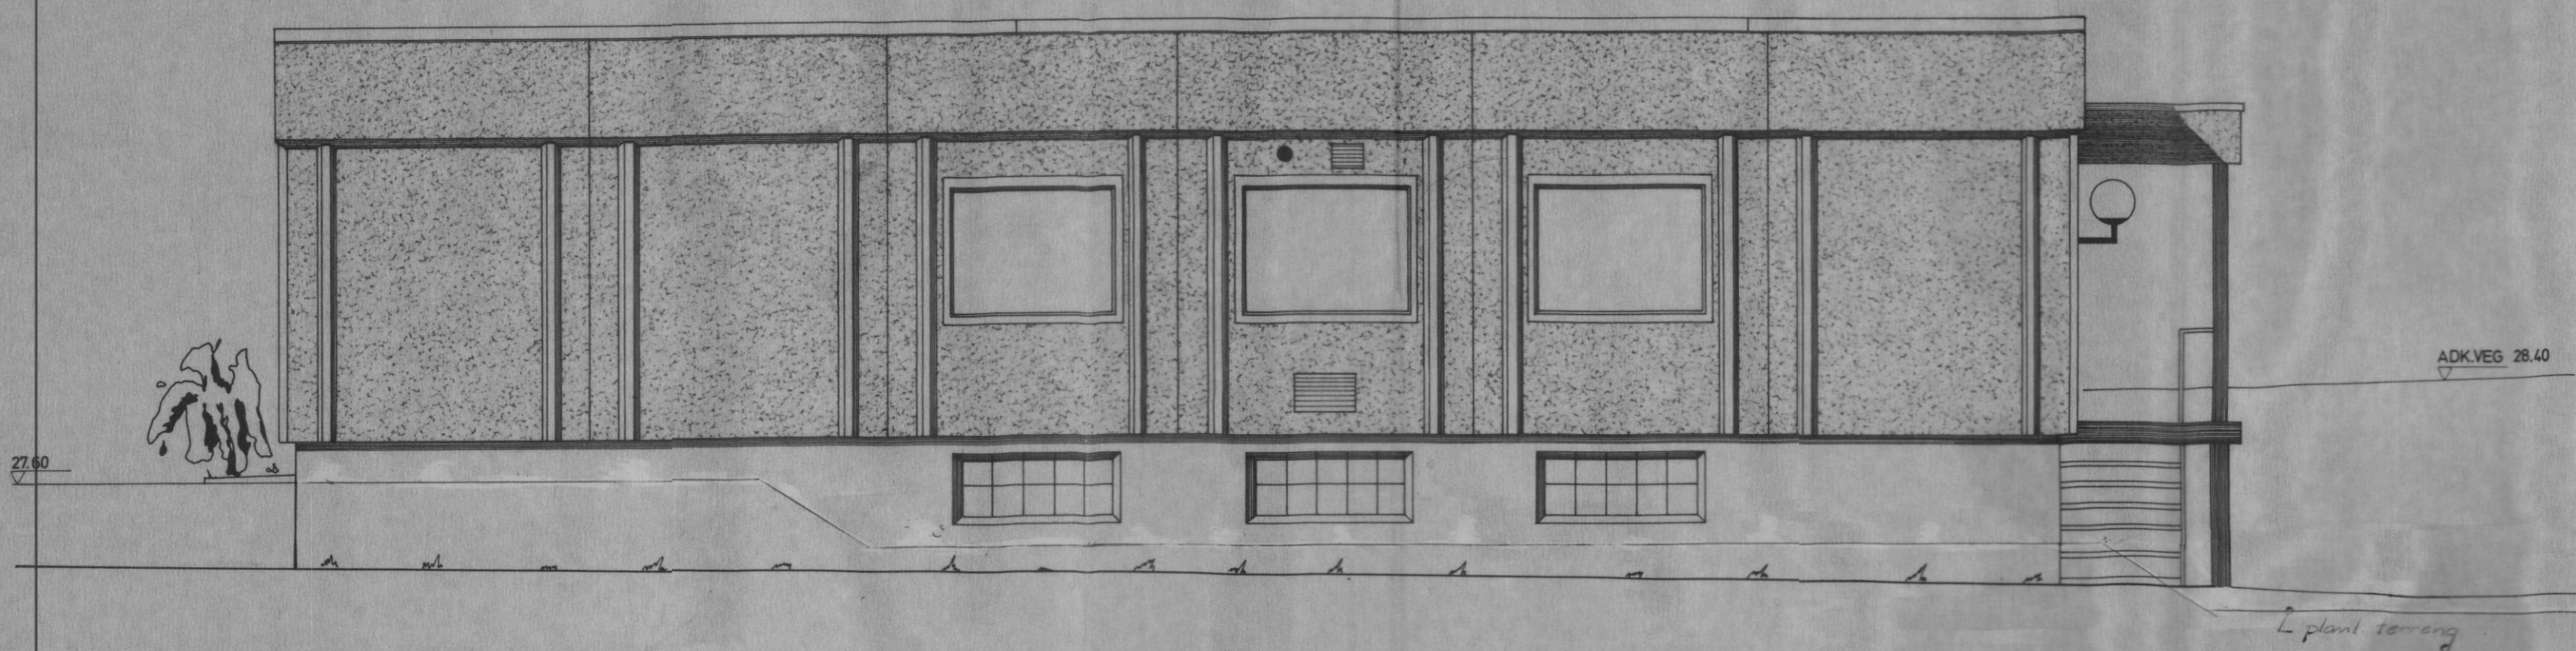


FASADE NORDVEST

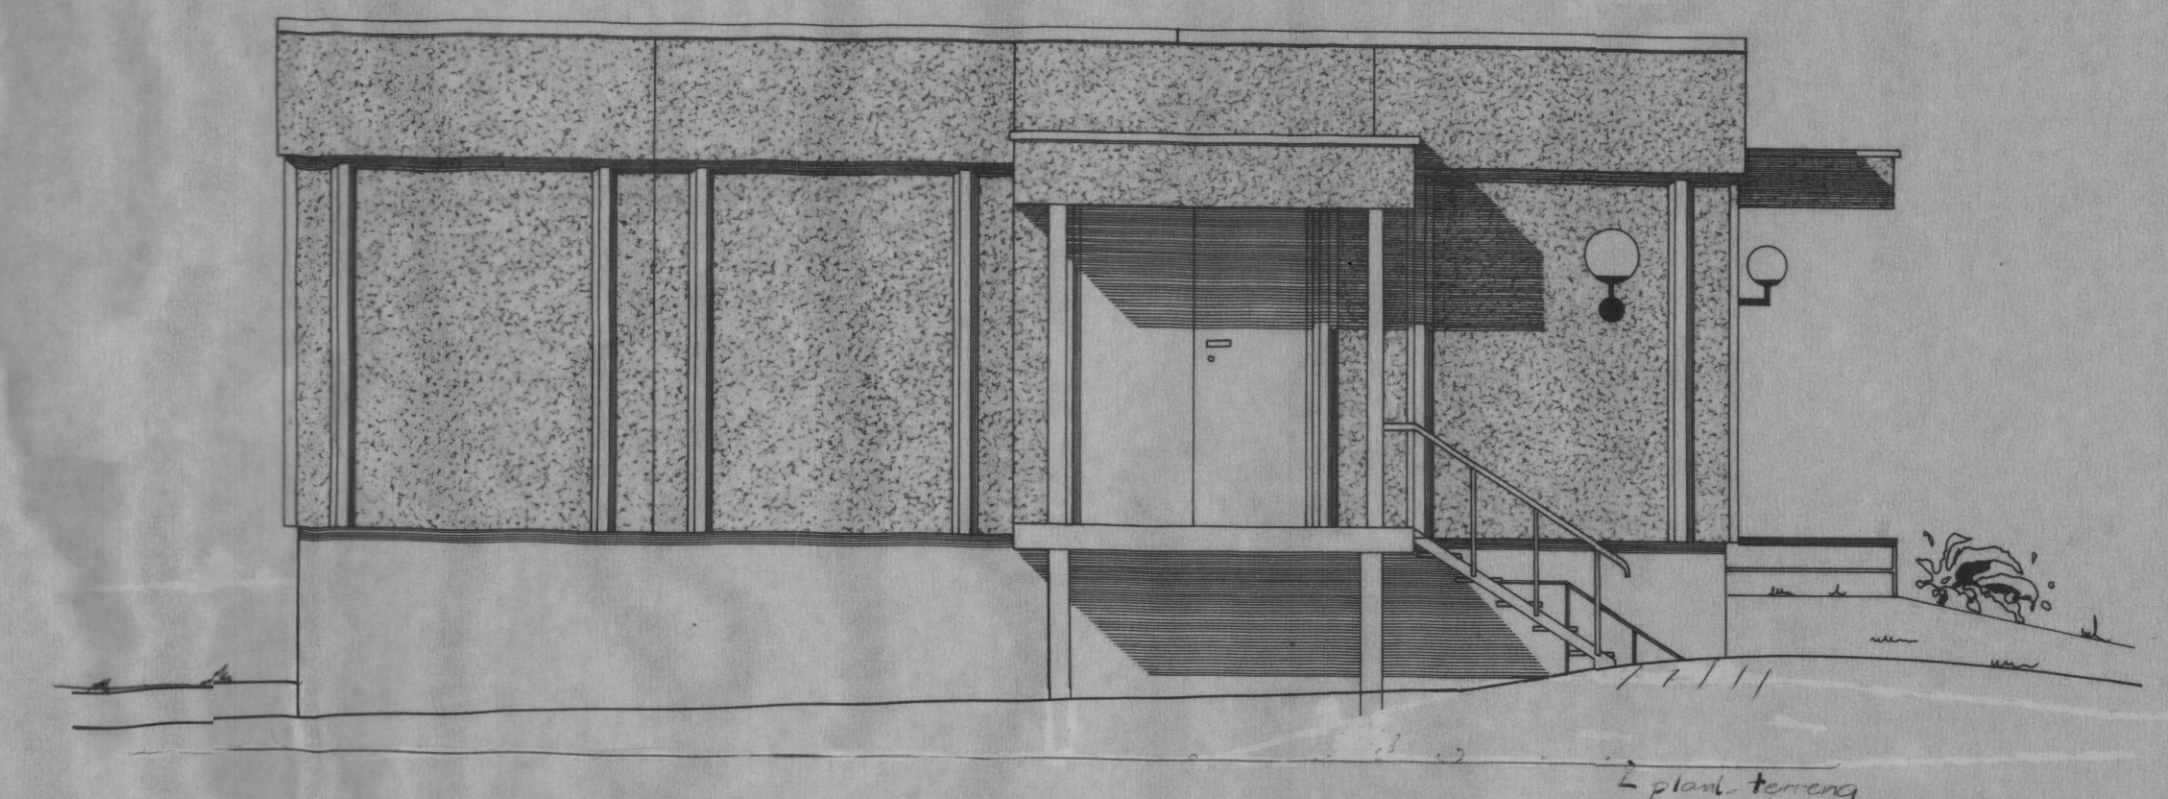

FASADE SYDVEST

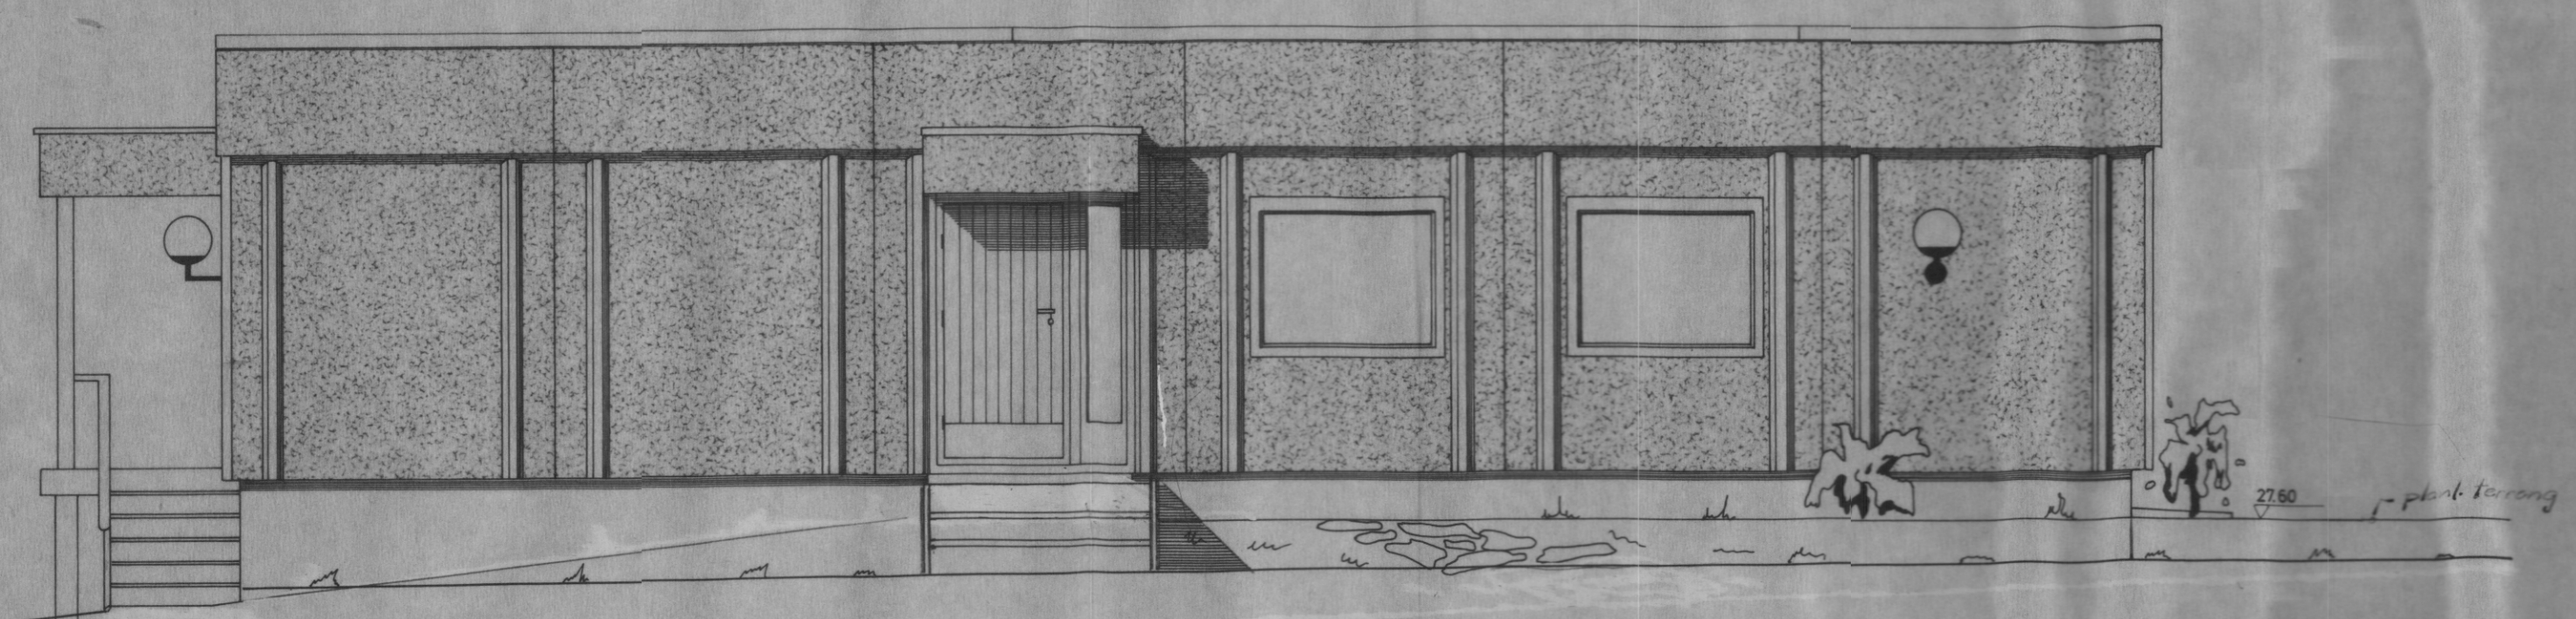






FASADE SYDØST

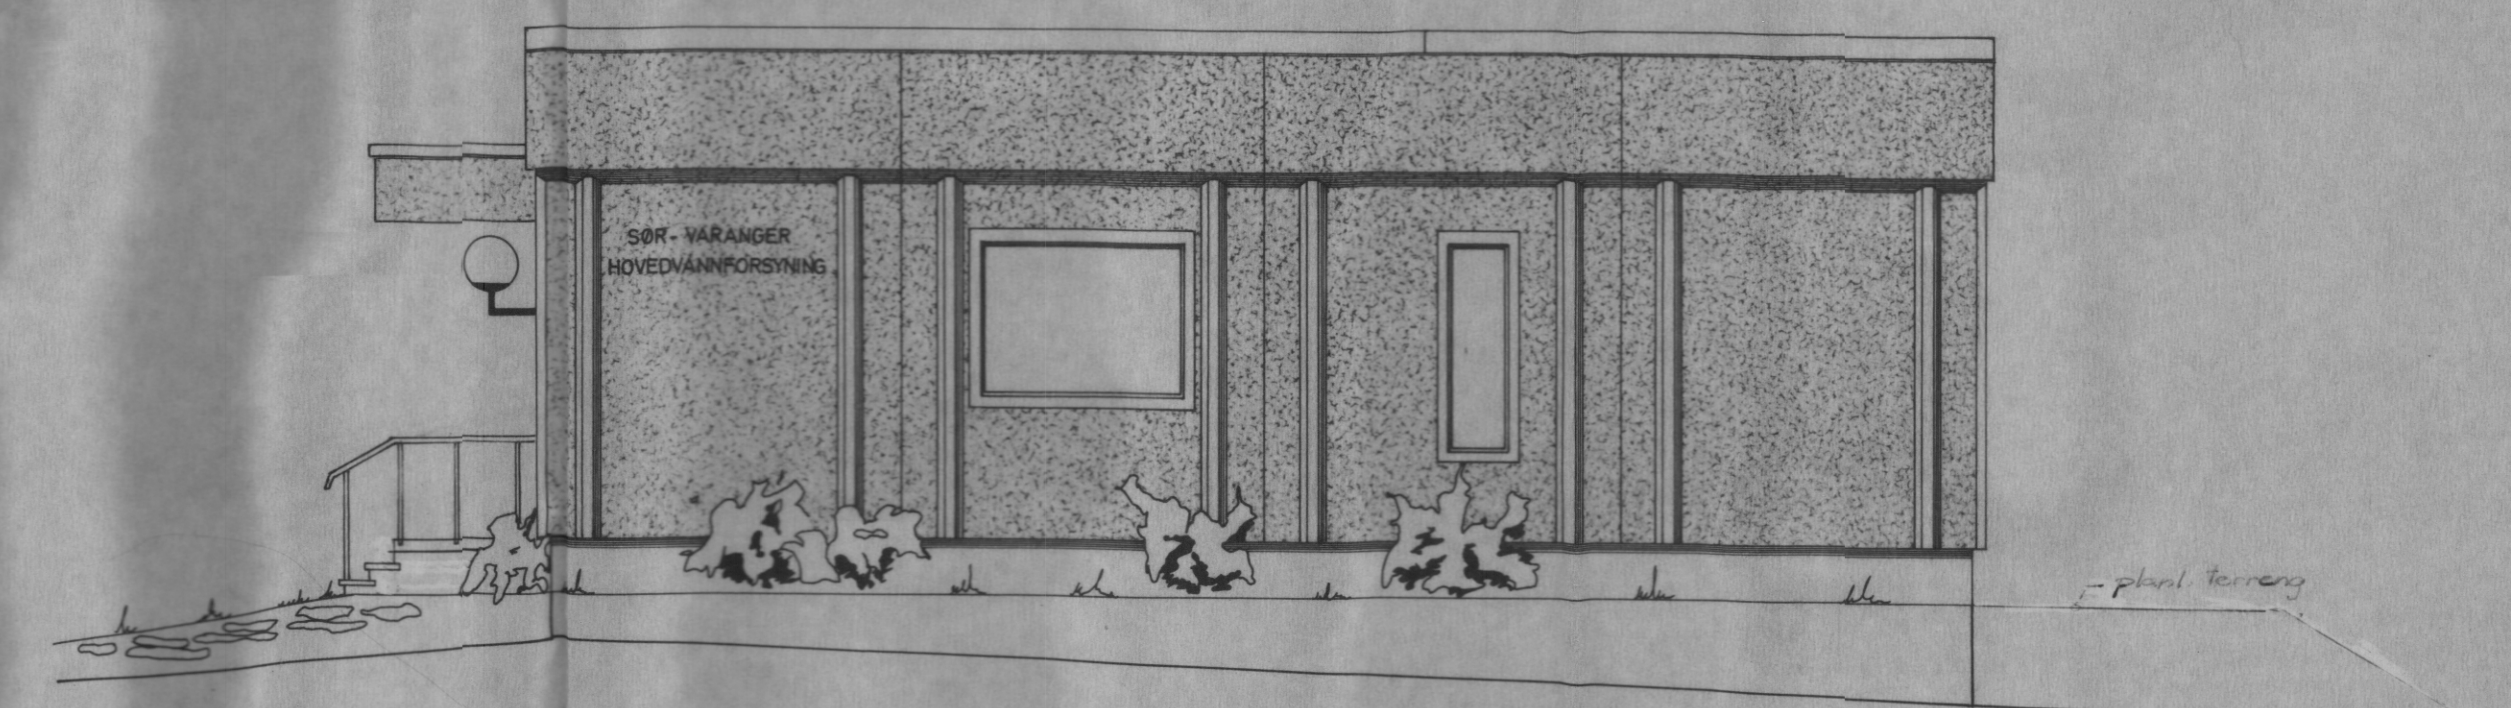

FASADE NORDØST

A	TERRENGNIVÅ ETTER BYGGING	Juni 80	P.H.H
NR.	RETTE	DATO	SIGN.
OPPDRAAGSGIVER: SÖR-VARANGER KOMMUNE			
OPPDRAAG: SÖR-VARANGER HOVEDVANNFORSYNING			
VANNVERKSSENTRAL FASADER	MÅL:	TEGN. Sd.	SEPT. 77
	1:50	TRAC. S.R.	— — —
		KFR.	
ERSTATNING FOR:		ERSTATNING AV:	
SAK NR.		TEGN. NR.	
280.03.		106 A	
ERSTATTET AV:			

Prosjektering a.s
TEKNISK ØKONOMISK PLANLEGGING

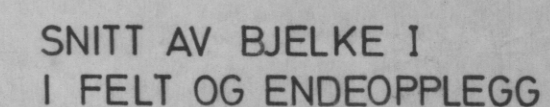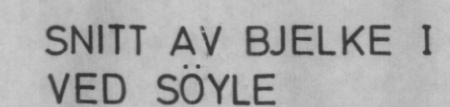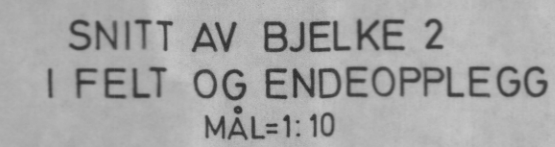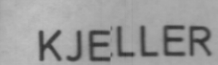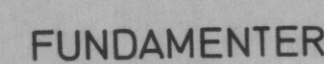

Armeringen tilpasses og bøyes ned for utsparinger for veggelementer.
Se tegning fra leverandør.

Armering: Ks40 og Ks 40S sp. kl. II

Armeringen kappes og tilpasses rundt utsparinger

Armeringsoverdekning :

Fundamenter: 5.0 cm


Övriga konstruksjoner : 2.5 cm

Betong: C-25 normal kontroll.


For armering av vegger se også tegn nr. 121

Alle mål i cm.


A	Kort for utsp. fra elementleverandör	Febr. 78	SAV.
NR.	RETTET	DATO	SIGN.
OPPDRAGSGIVER: SÖR -VARANGER KOMMUNE			
OPPDRAG: SÖR VARANGER HOVEDVANNFORSYNING			
VANNVERKSENTRAL ARMERING		MÅL:	TEGN.S.A.V
		1:50	TRAC. B.I
		1:10	KFR.
		ERSTATNING FOR:	
Prosjektering a.s TEKNISK ØKONOMISK PLANLEGGING		SAK NR.	TEGN. NR.
		280.03	120A
		ERSTATTET AV:	

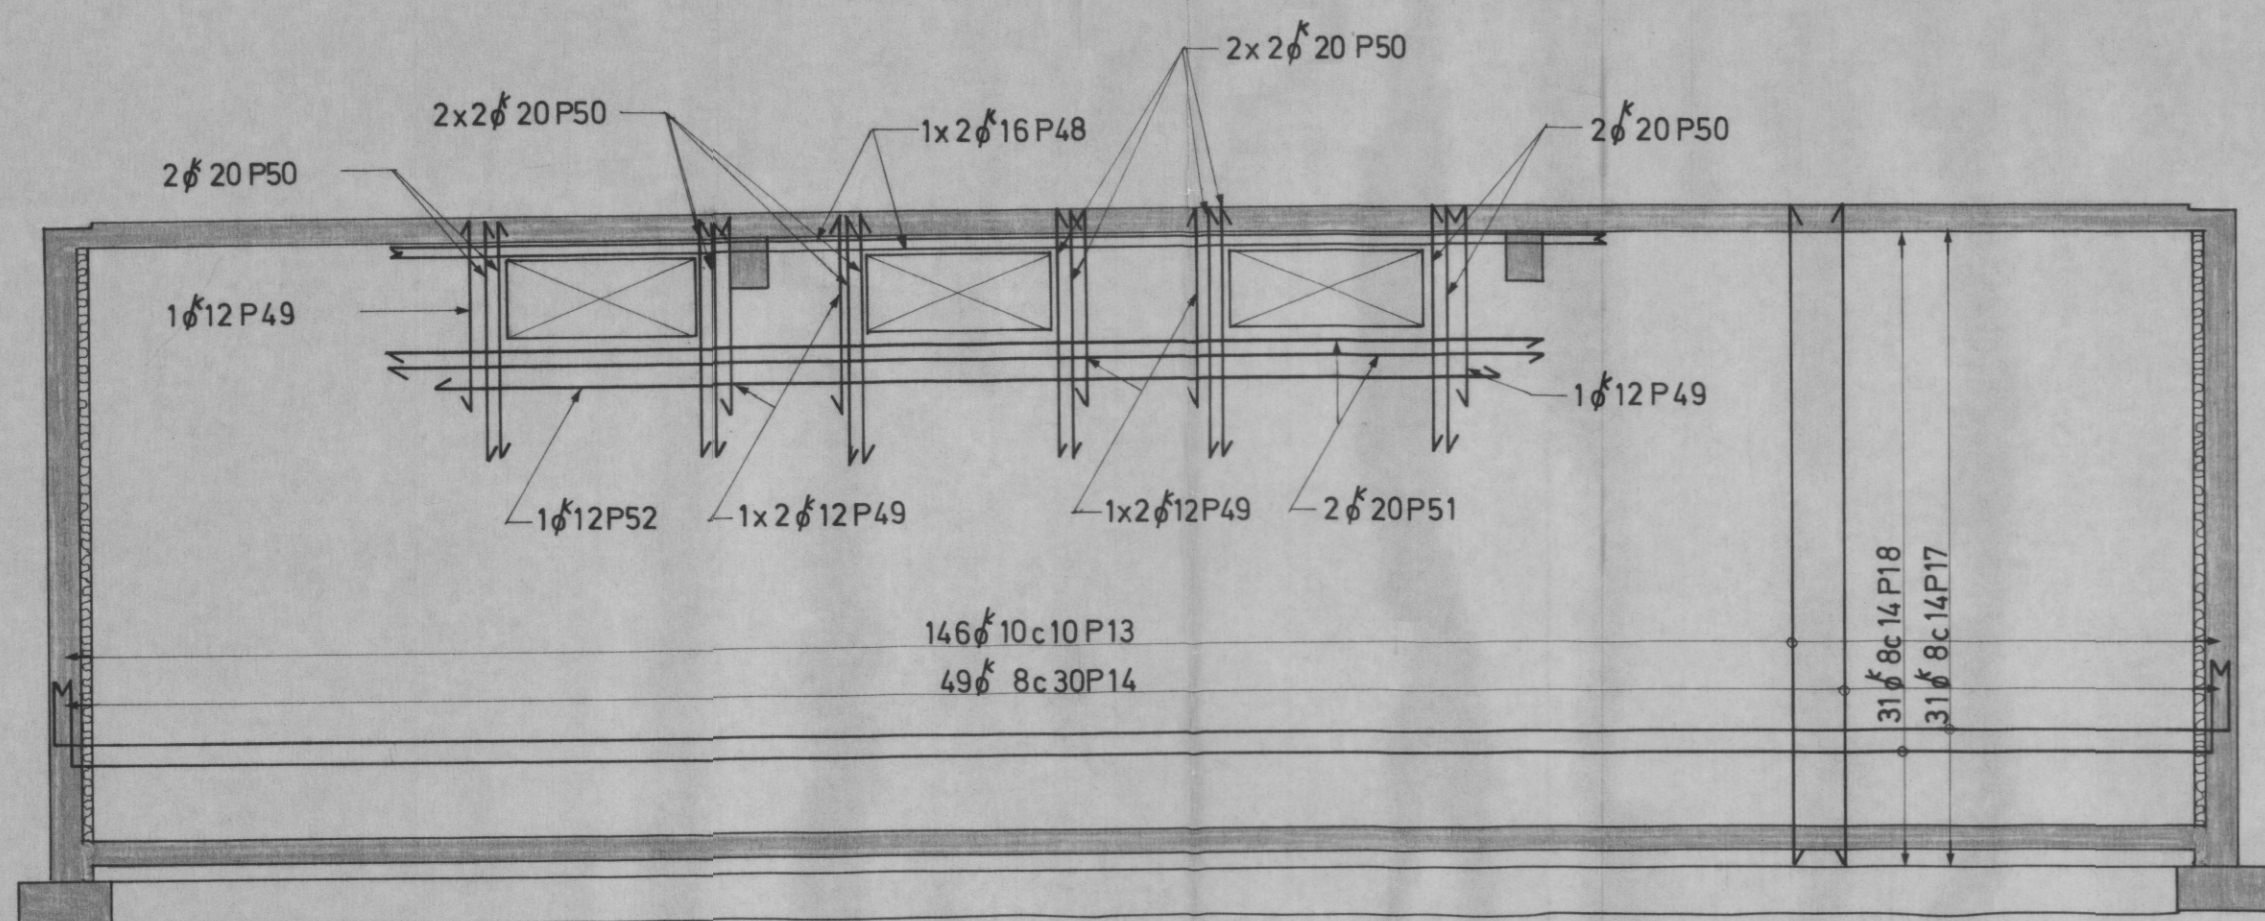


LANGVEGG MED VINDUER

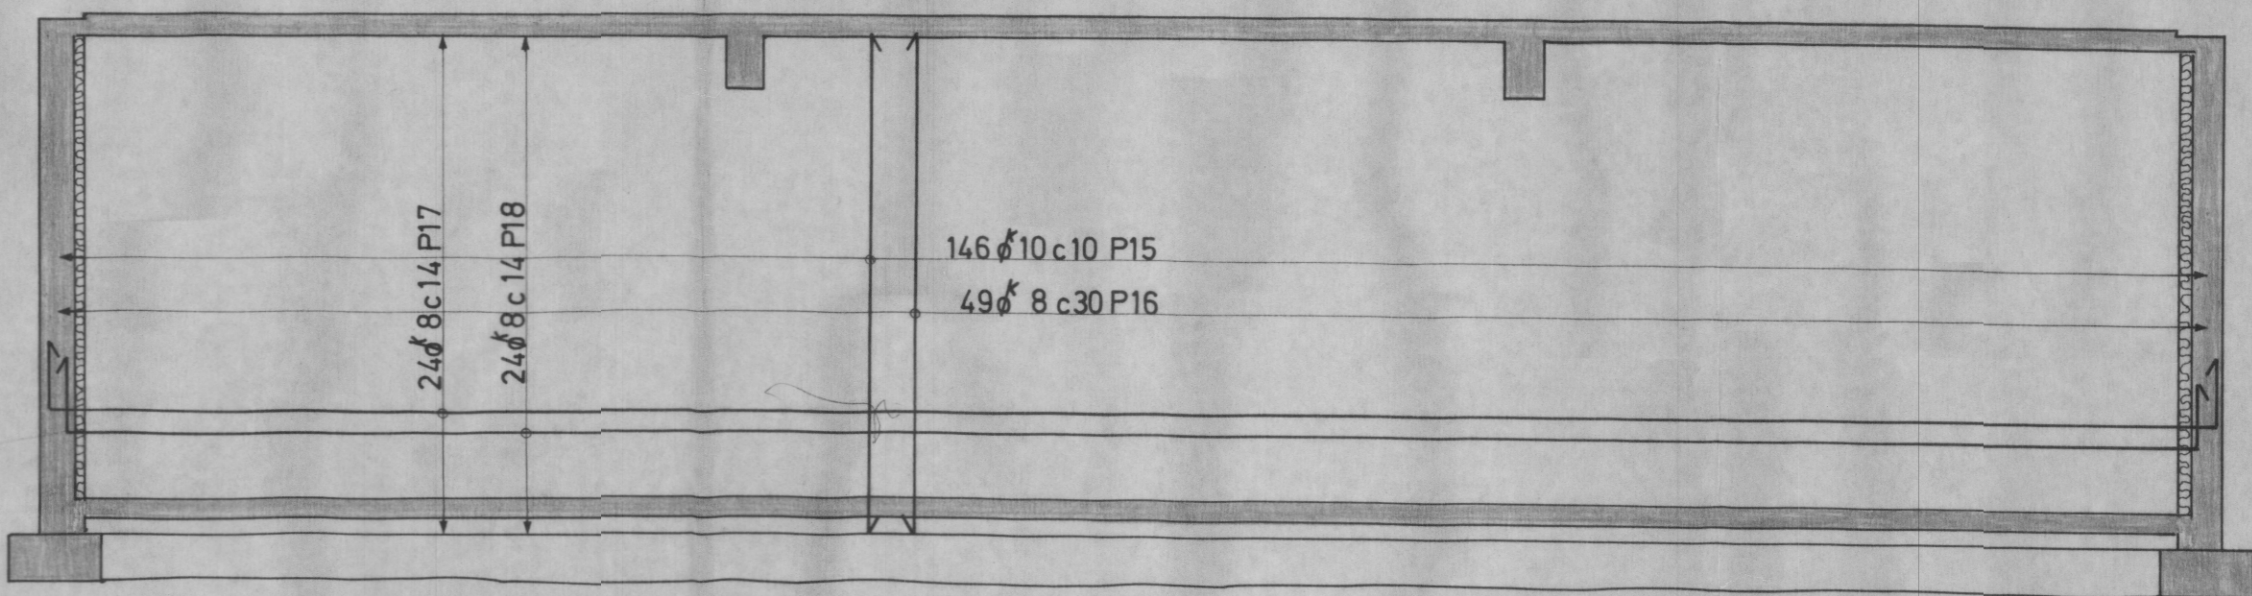

LANGVEGG UTEN VINDUER

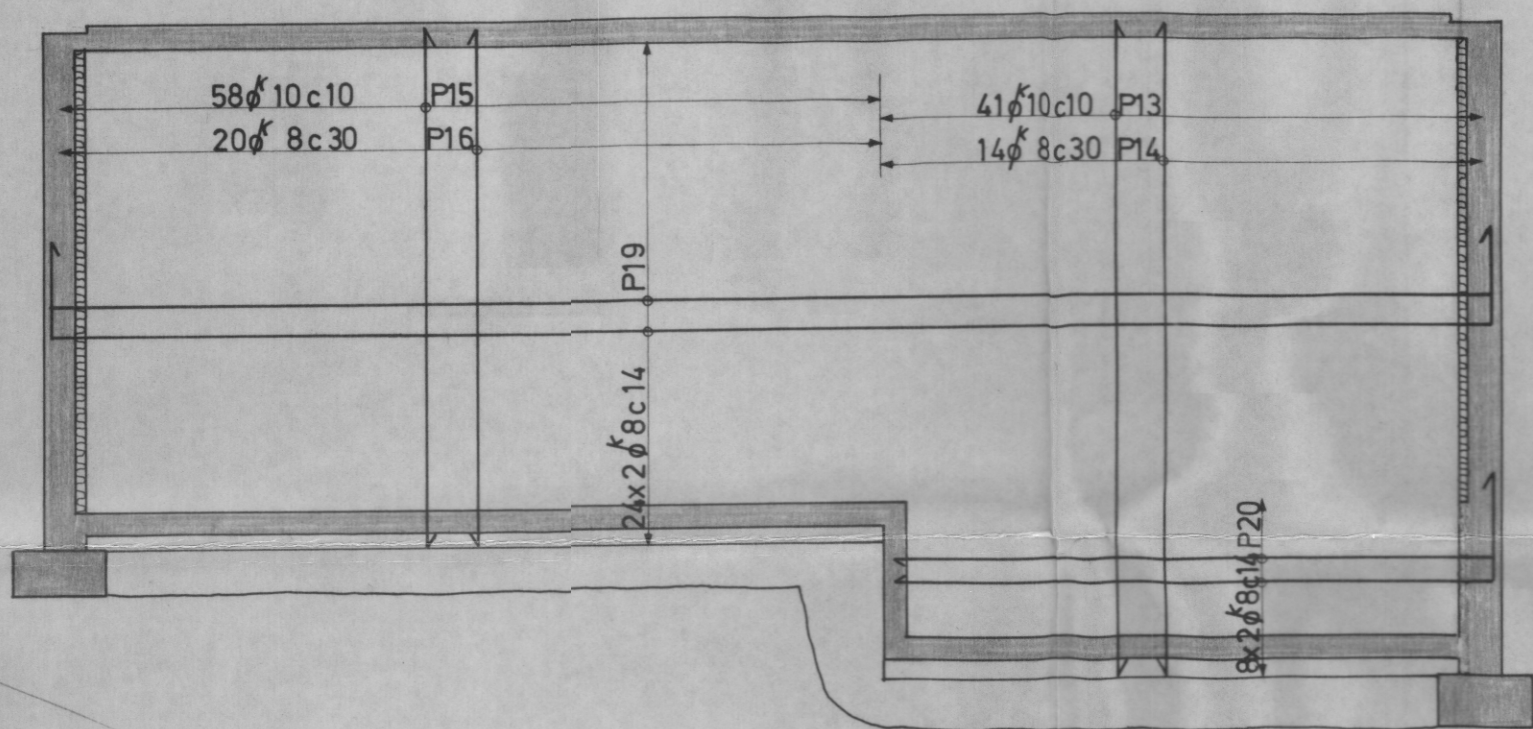

GAVELVEGG VED LASTERAMPE

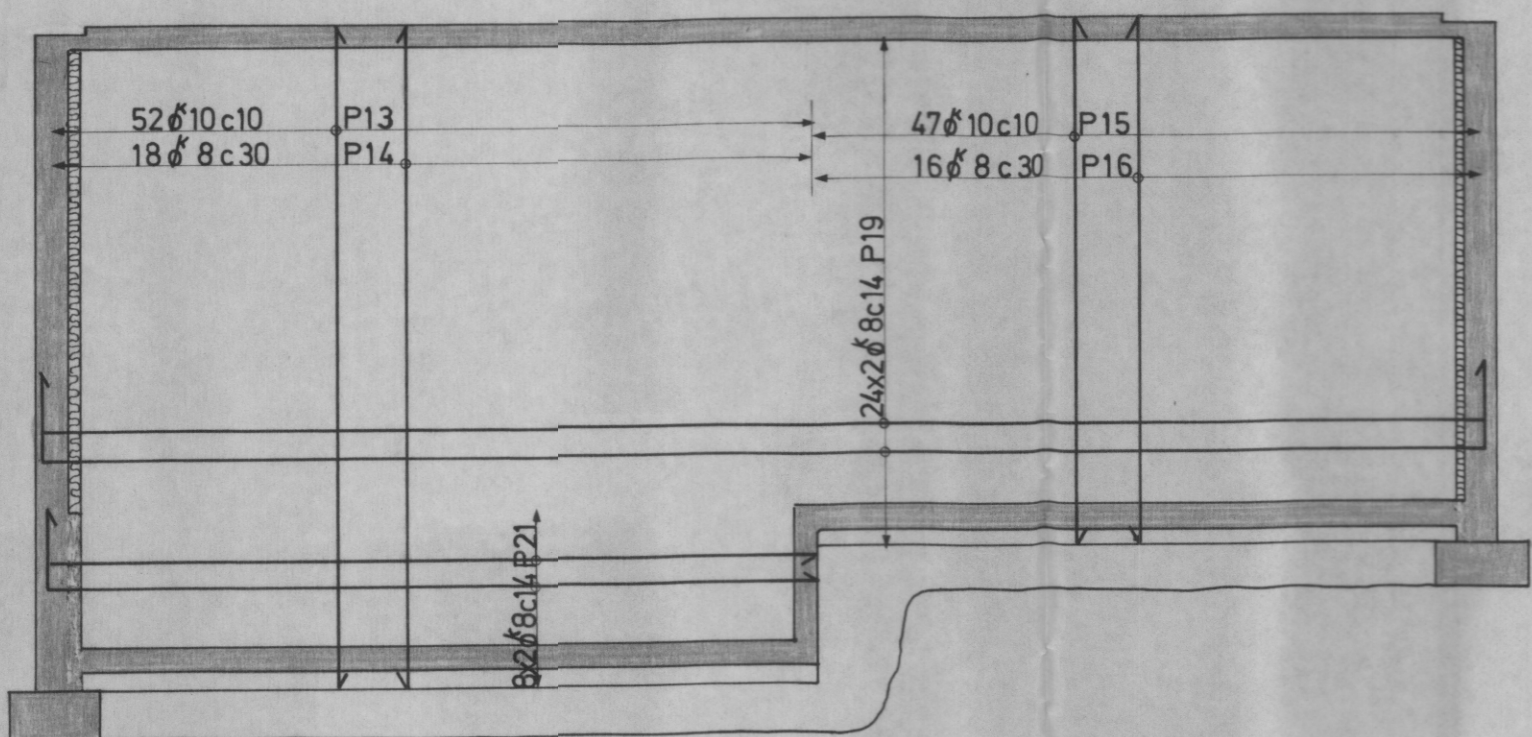


GAVELVEGG UTEN LASTERAMPE

Betong : C-25 normal kontroll
Armering: Ks 40 sp kl II
Armering kappes og tilpasses for utsparinger og r rinnst pninger.
Armeringsoverdekning :
Fundamenter : 5 cm
 vrige konstruksjoner : 2,5 cm
Alle m l i cm.

A. Korr. for utsp. fra elementleverand�r		Febr. 78	SAV
NR.	RETTET	DATO	SIGN.
OPPDRAAGSGIVER: S�R-VARANGER KOMMUNE			
OPPDRAAG: S�R-VARANGER HOVEDVANNFORSYNING			
VANNVERKSSENTRAL ARMERING AV VEGGER	M�L:	TEGN.SAV.	OKT. 77.
	1: 50	TRAC.B.I.	---
		KFR.	---
ERSTATNING FOR:			
SAK NR.		TEGN. NR.	
28003		121A	
ERSTATTET AV:			

- Se vedlegg rev. plan

PLANLØSNING 1 etg.

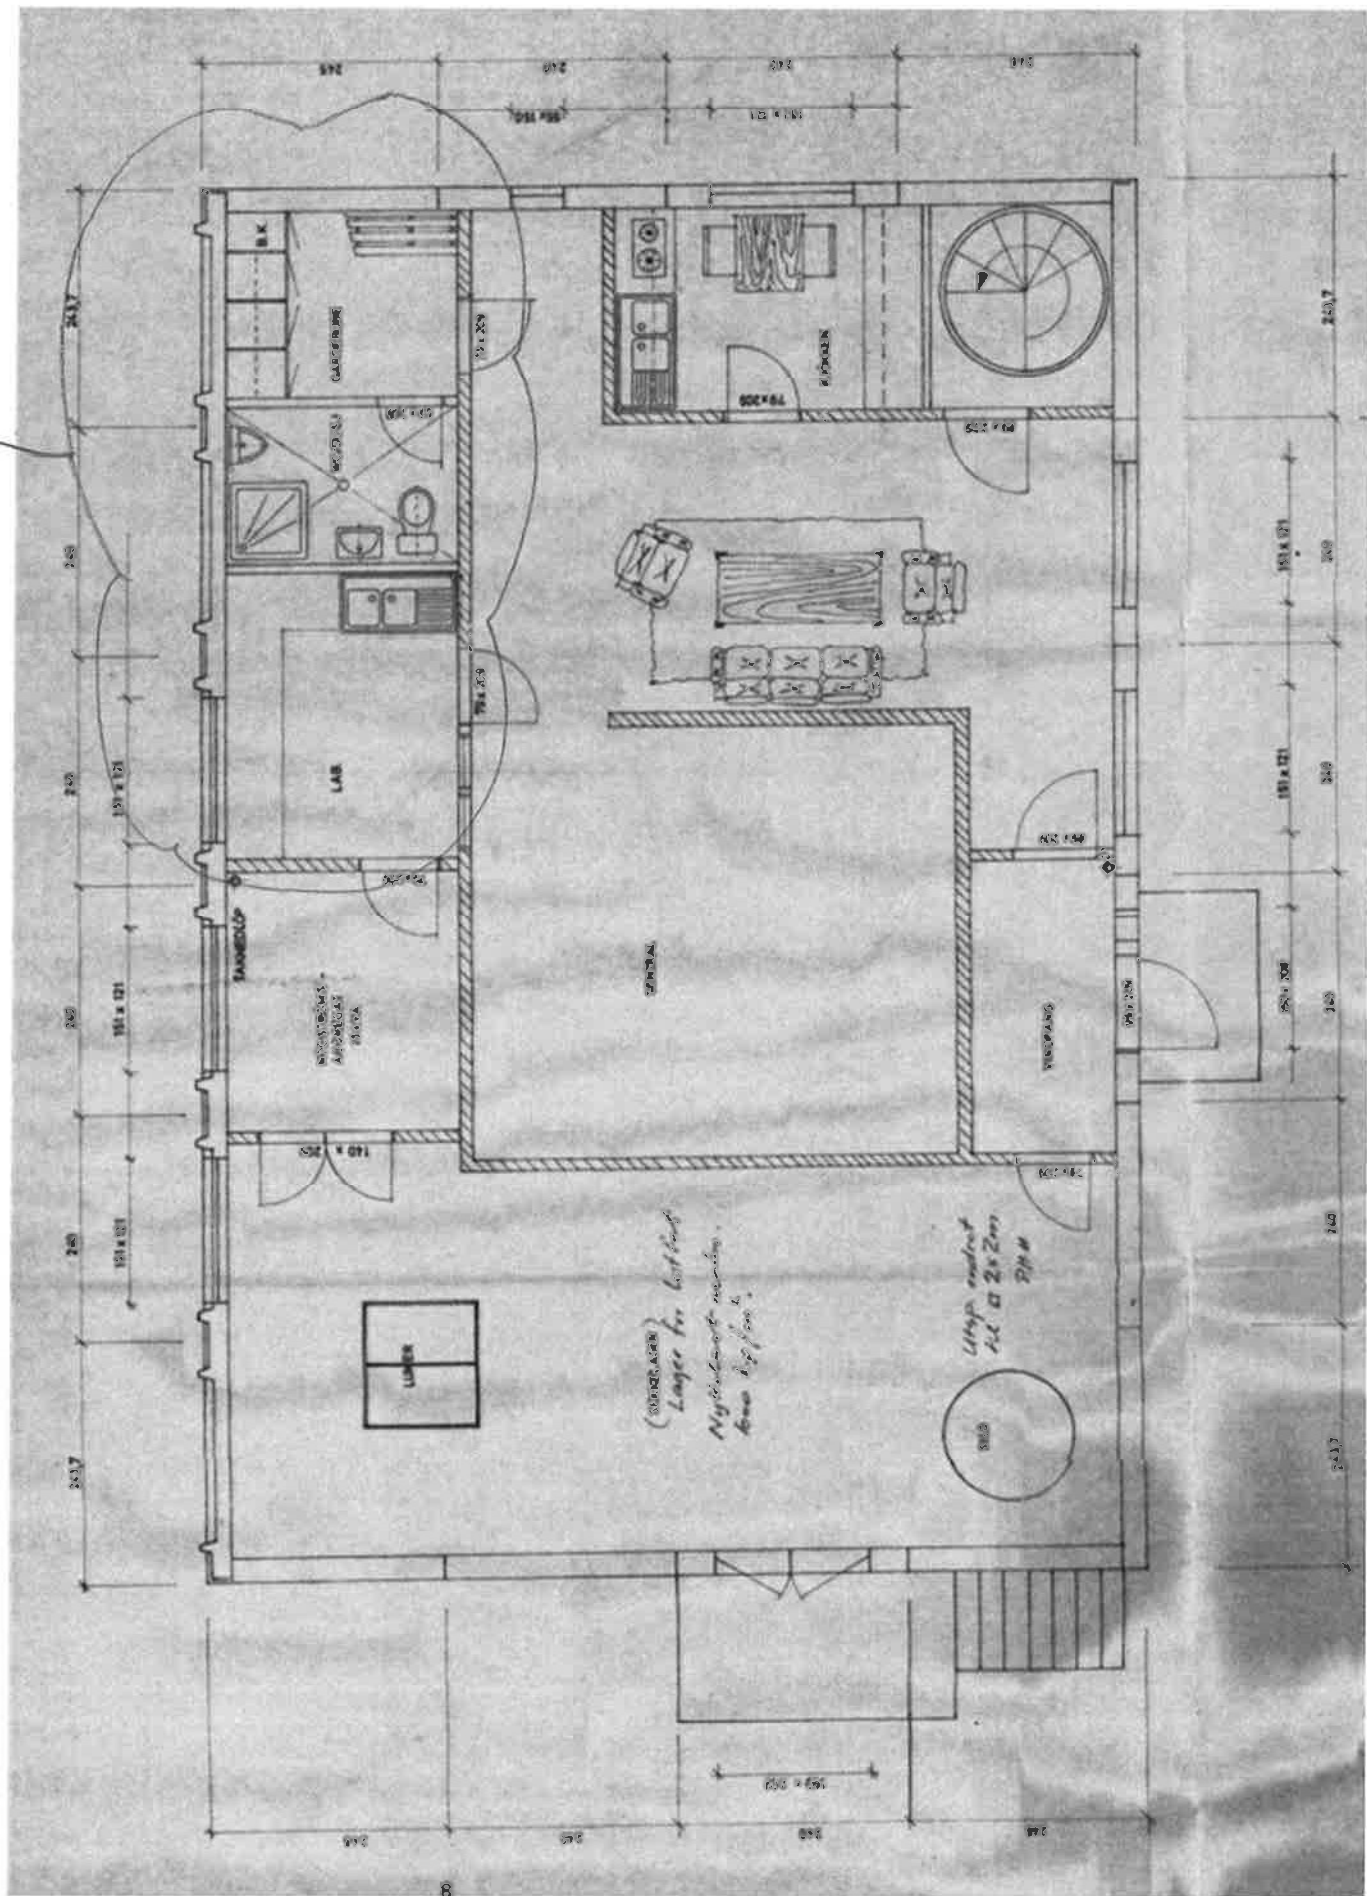

Revidert plan løsning 1. etg.

