



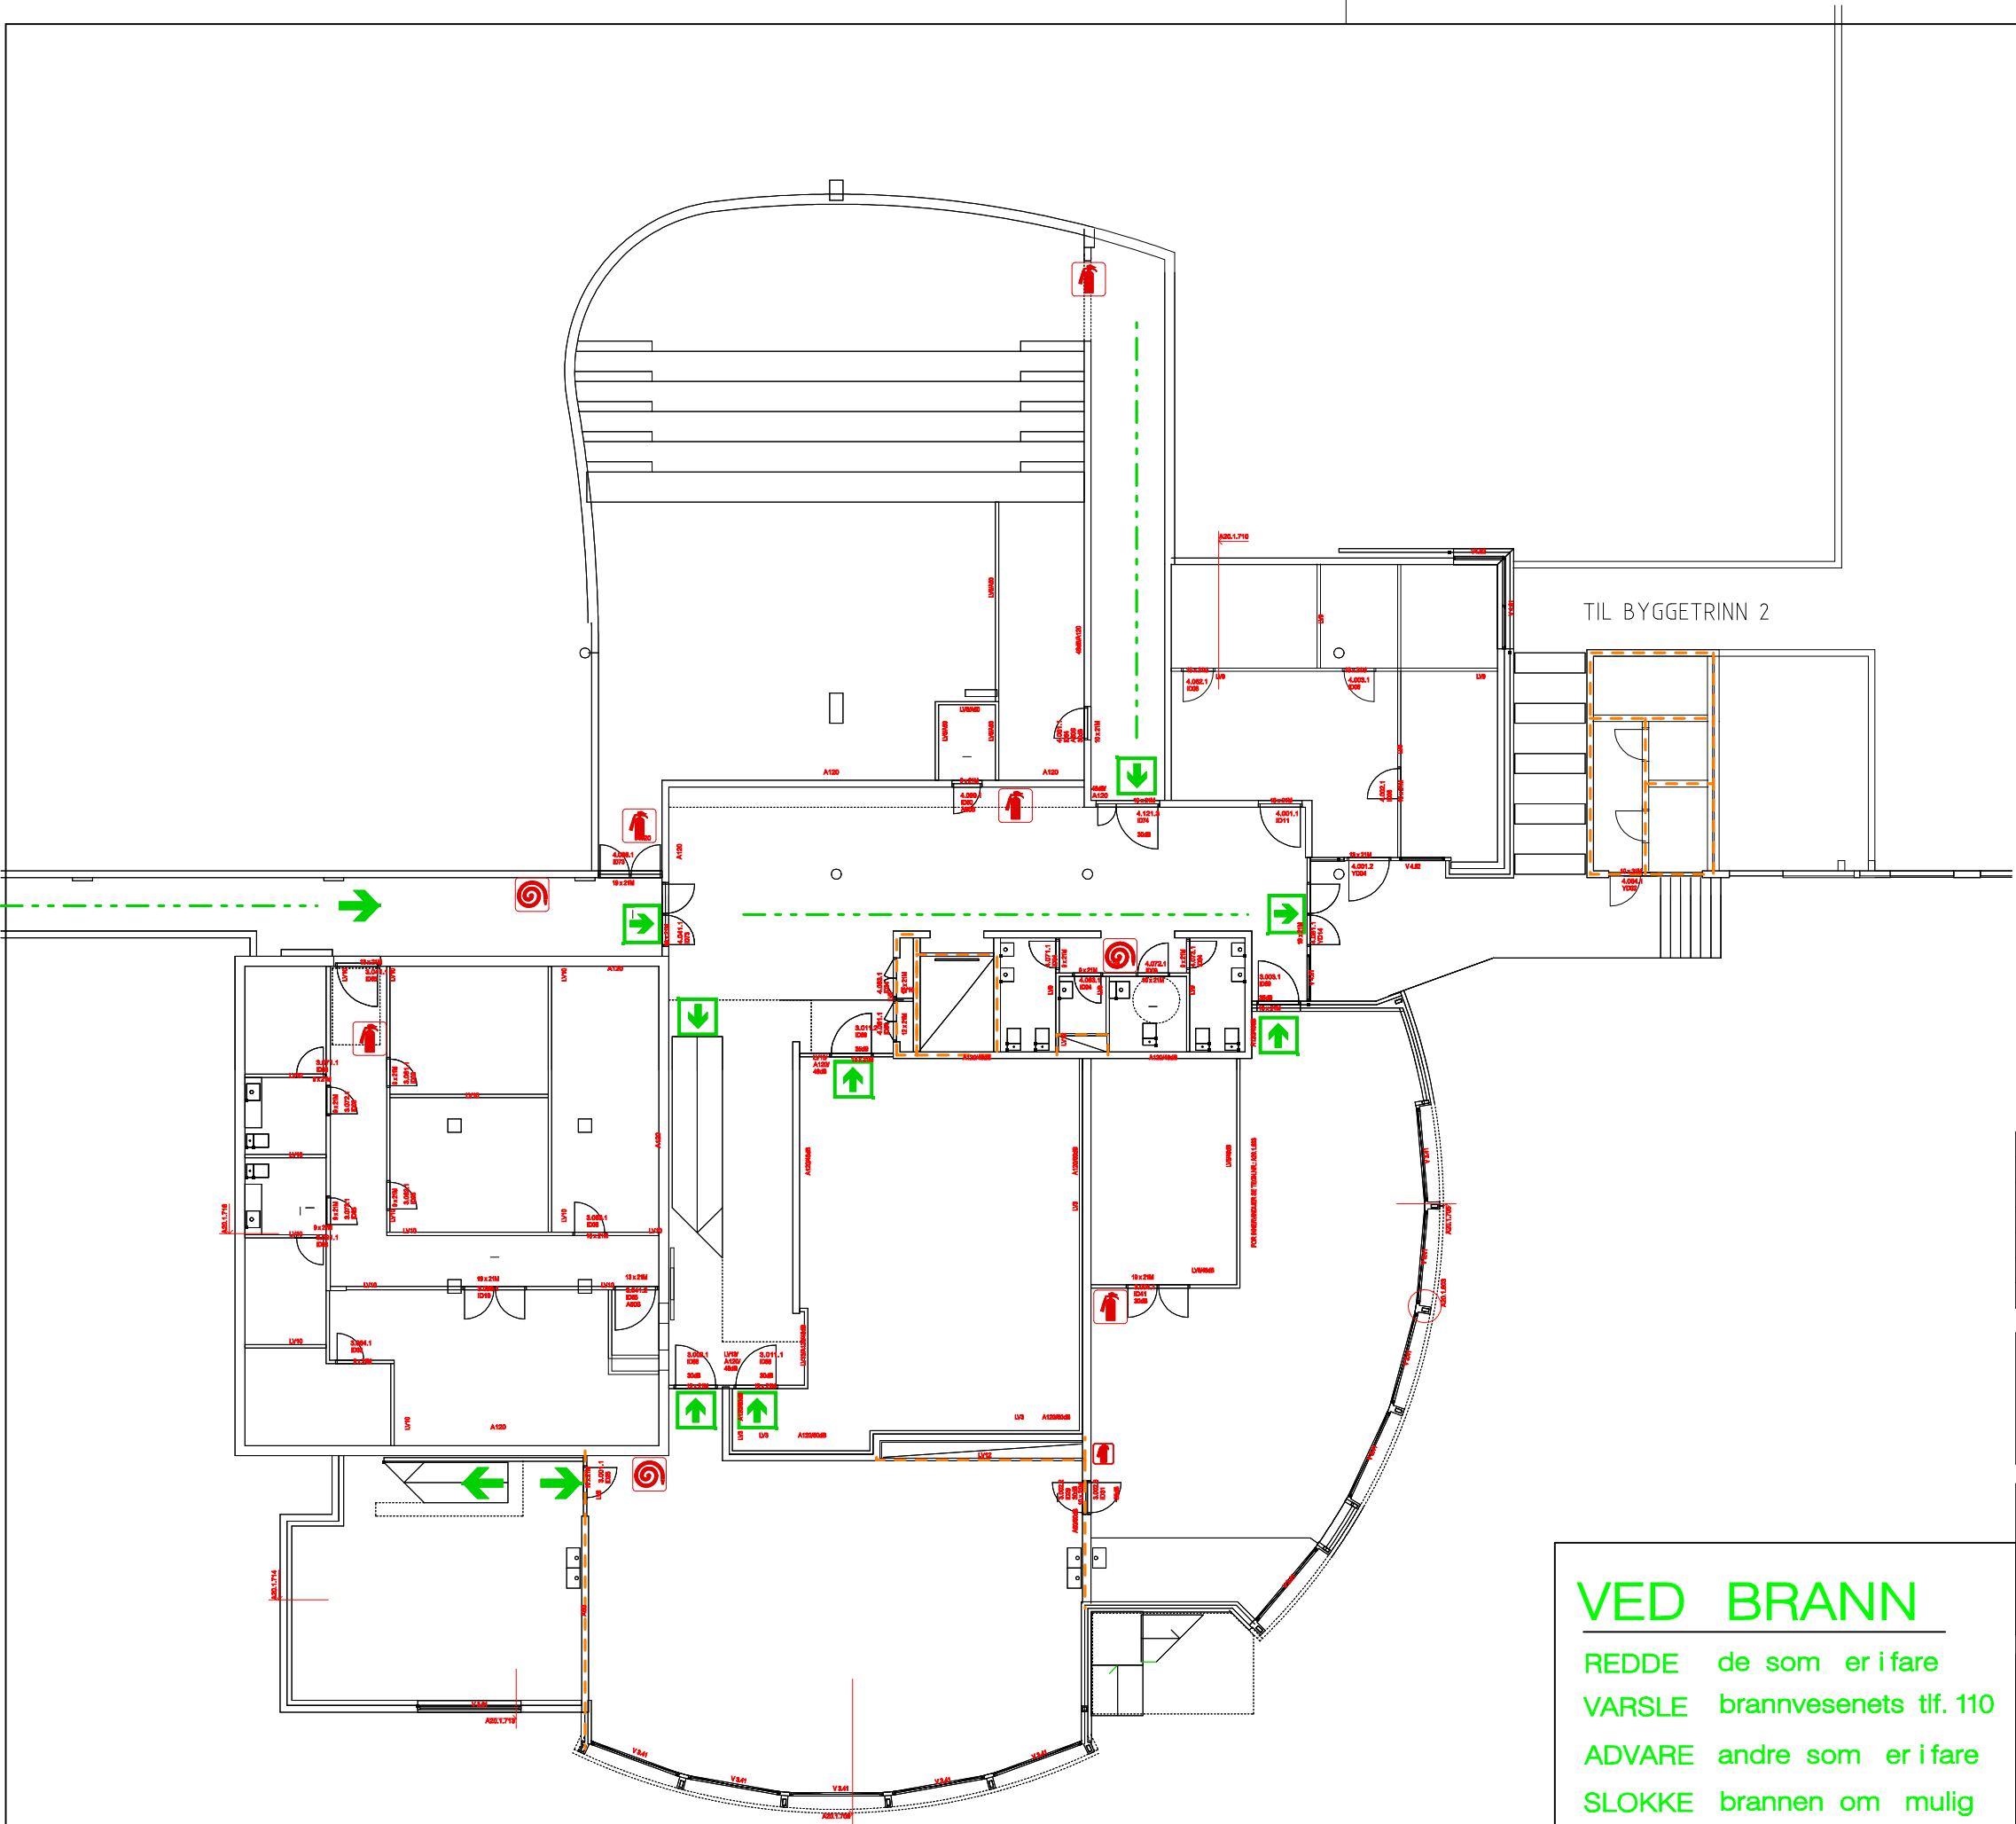

- BRANNSENTRAL
- A120 SEKSJONERING
- EI 60 BRANNCELLE BEGRENSING
- RØMNINGSRETNING
- RØMNING UT ELLER ANNEN SEKSJON
- BRANNMELDER
- BRANNSLANGE
- BRANNSLOKKER
- DU STÅR HER

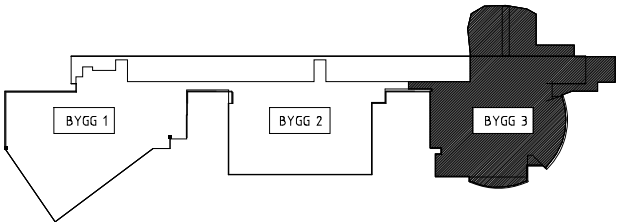

Ind.	Endring		Dato	Sign.
Revisjoner				

Oppdragsgiver/Titakshaver

STATSBYGG
MIDT-NORGE

www.rg-prosjekt.no

Prosjekt

HINT, RØSTAD
UNDERVISNINGSBYGG
NYE BRANNTEGNINGER

Prosjektnummer

S03107

Saksbehandler

H.GRESSETH
Tlf. 74134187

Fase

Tegning	Kontrollert av	Dato
	A R	15.12.03
	Tegnet av	Dato
	H G	15.12.03
Format	Målestokk	
	1:200	
Tegningsnr.	Revisjon	
	200	

VED BRANN

REDDE de som er ifare
VARSLE brannvesenets tlf. 110
ADVARE andre som er ifare
SLOKKE brannen om mulig
LUKKE dører og vinduer