



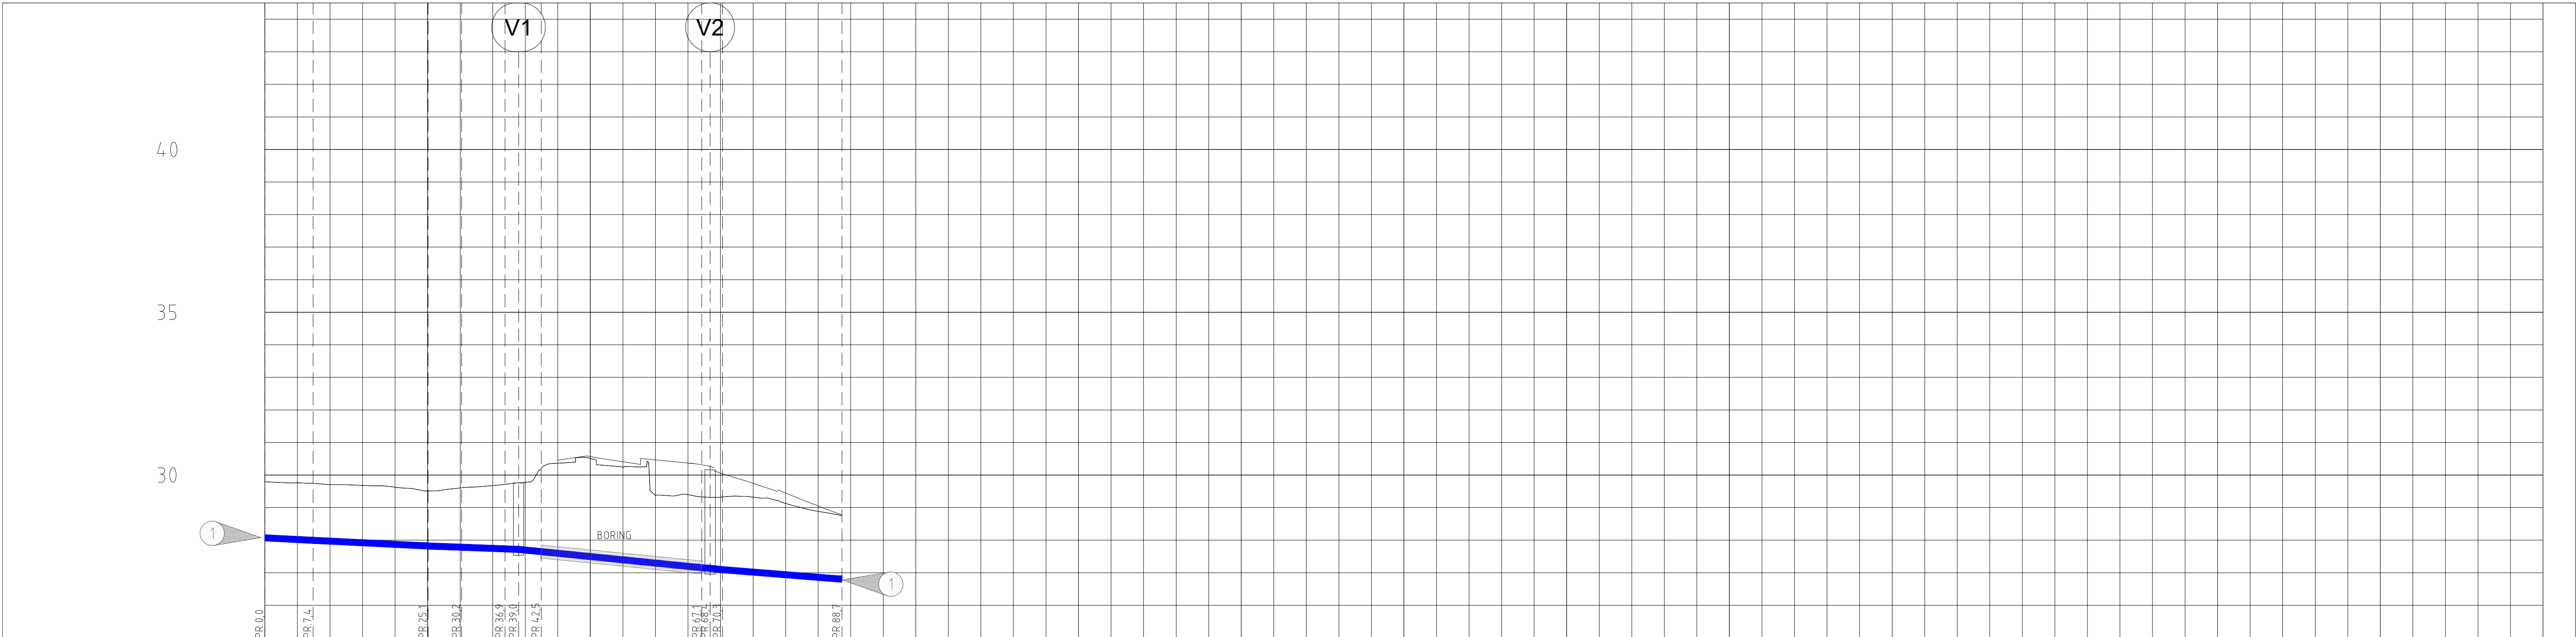

PROFIL NR.		0		25		50		75		100		125		150		175		200		225		250		275		300		325		350	
Grunneier																															
Markslag																															
Grunnforhold																															
TERRENG H./TOPP VEGDEKKE		29.79	29.76	29.70	29.68	29.63	29.51	29.60	29.67	29.78	30.35	30.57	30.41	30.47	30.37	30.06	29.75	29.45	29.05	28.78											
Hor. vinkelpunktavstand i m		7.4		17.7		5.1	6.7	2.1	3.5		24.7		31.9		18.3																
		7.4		17.7		5.1	6.7	2.1	3.5		24.7		31.9		18.3																
		-10.3		-10.0		-7.0	-7.6	-7.4	-20.1		-20.0		-19.2		-15.8																
Vannledning																															
	Kote utv. topp	28.07	28.00		27.82	27.78		27.72	27.65		27.14	27.09		26.80																	
		150SJK C64								180PE 100 PN12.5 SDR 11								150SJK C64													
Varerør	Type og dim																														
	Kumavstand i m										24.7																				
	Fall i ‰										-20.0																				
	Kote utv. topp										27.72									27.22											
											315PE 100 PN12.5 SDR 11																				

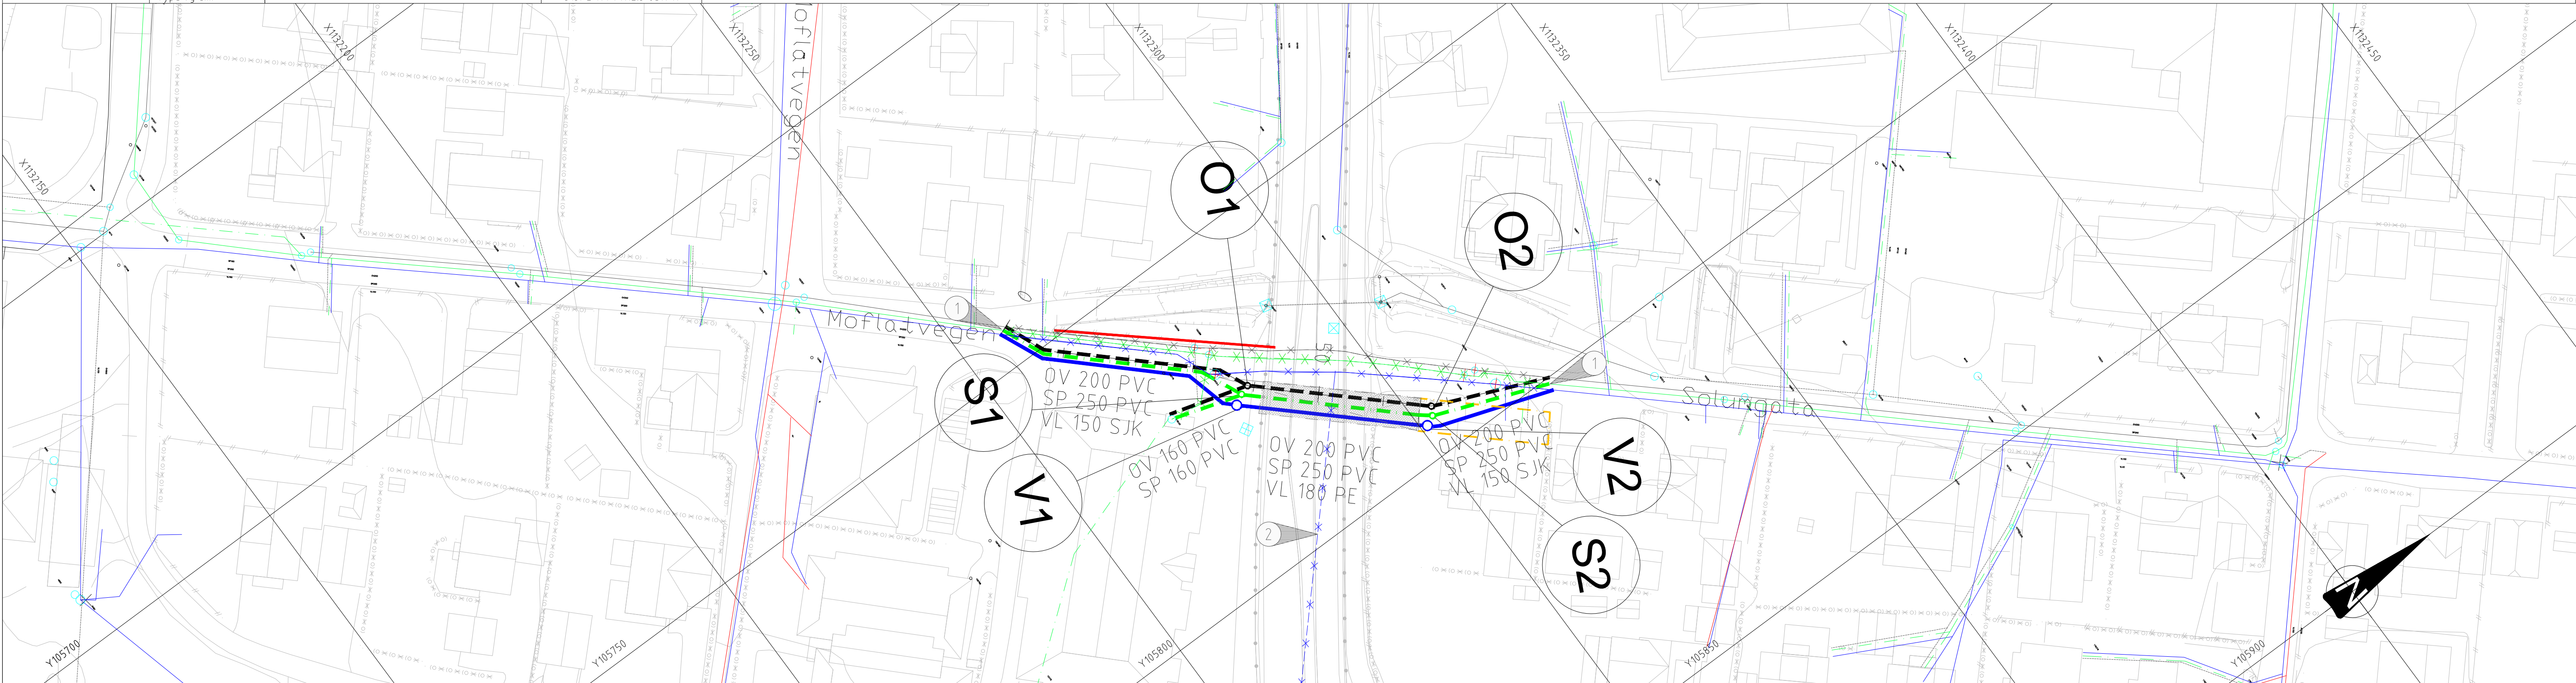

TEGNFORKLARING

Vannledning (VL)	Prosjektert	Eksisterende	Saneres	Grønt areal	
Spillvannsledning (SP)				Veg	
Avløp felles-ledning (AF)				Boring	
Overvannsledning (OV)				Boregrop	
Drensledning (DR)				Støttetur	
Kum					
Infiltrasjonssandfang					
IFS med Kuppelrist					

HENVISNINGER

- Tilkobles eks. ledningsnett
- Nedlagt vannledning

MERKNADER

- Graving og sikring av grøfter utføres iht. kap 21 Gravearbeid i Forskrift om utførelse av arbeid (Arbeidstilsynet)
- Boring av SP utføres først

Revisjon	Revisjonen gjelder	Utarb	Kontr	Godkjent	Rev. data
D121 Rv. 36 Moflata Byggefase		Tegningsdato		28.08.2026	
Telemarksvegen		Bestiller		Statens vegvesen	
Plan- og profiltegning VL		Produsert for		Region øst	
VA		Produsert av		CDWI	
Byggeplan		Prosjektnummer			
		Prosjektfasennummer			
		Arkivreferanse			
		Målestokk A1-format		1:500 (1:500/1:100)	
		Koordinatsystem		NTM9 / NN2000	
Utarbeidet av		Kontrollert av		Godkjent av	
VBLU		VUL		STHO	
				Konsulentarkiv	
				A280778	
				Tegningsnummer /	
				revisjonsbokstav	
				GH03	