

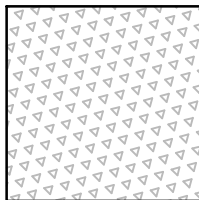



\\COWI\net\prosjekter\A28000\A280778\37_-_Tegninger\Plandata\A20\Tegning\NN-Tegn\LAY_-_Layout_-_IN12

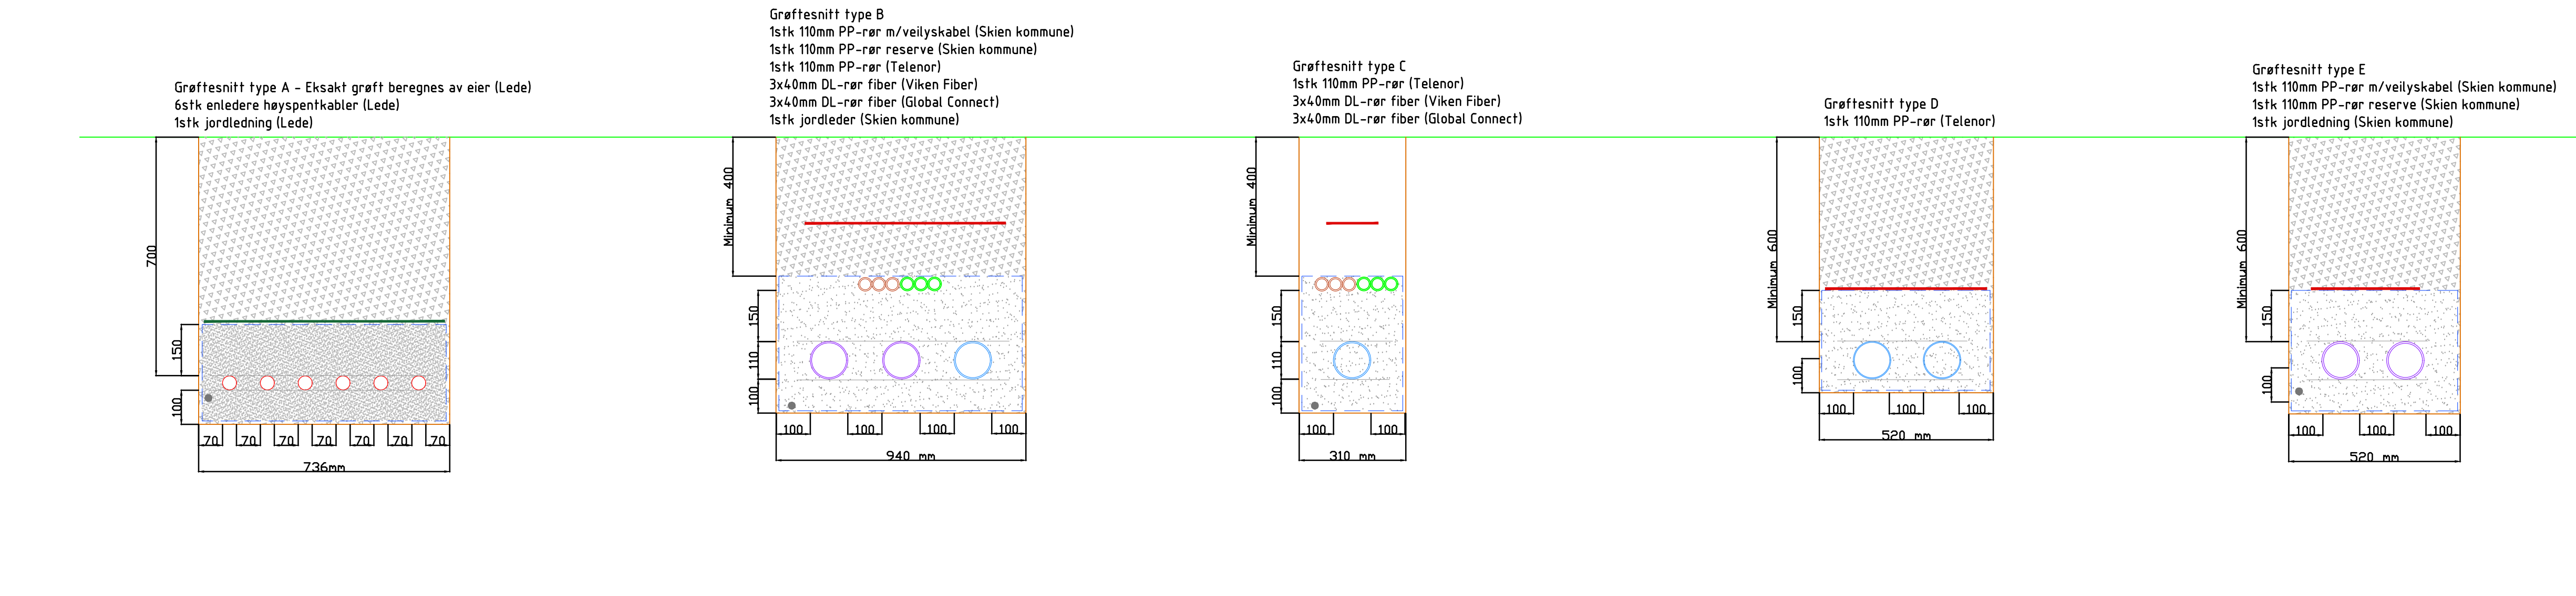

Gjenfyllingsmasse: Knuste materialer som ikke inneholder stein med steinstørrelse større enn 200 mm. Under vei er gjenfyllingsmassene veiens forstekningslag.

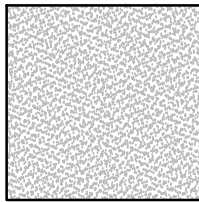

Fundament/omfylling/beskyttelseslag kabler i bakken eller kraftkabler i trekkerør: Fint tilslag 0/4 GF85

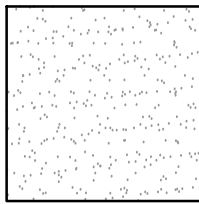

Fundament/omfylling/beskyttelseslag for støpekanal og trekkerør: Komprimert 8-12/16 mm

Fiberduk: Legges med minimum 0,5 meter overlapp. Minimum klasse 3



125mm røde SN8 PP-rør Lede



110mm gule SN8 PP-rør Telenor



Fiberrør 40mm DL-rør Sn64 Viken Fiber



110mm røde SN8 PP-rør Skien kommune



Fiberrør 40mm DL-rør Sn64 Global Connect




25mm² Cu-wire veilys / 50mm² Cu-wire Lede



Høyspentkabel Lede

Markeringsnett

Dekkbord

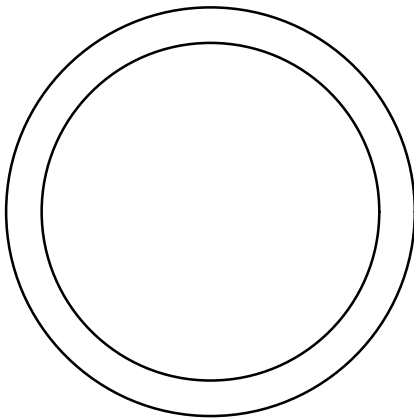

PE100 SDR11 varerør (støyr boring)

INNFORING AV RØR I KUMMER

- Hullsag benyttes for hulltaking av 110mm og 75mm rør. Slisse skjæres ut for DL-rør.
- Rørene skal ligge med minimum 150 mm avstand fra bunn kum til underkant rør.
- Gjenstående utsparinger tettes med gjenslåping og fiberduk.
- OBS! Det skal brukes XPS i stedenfor isopor da dette er sterkere og holder lengre.




KUMTYPE OG UTFØRING:

- Kummene utføres iht. belastningsgruppe 2 (B 125):
- Kummene plasseres på 300mm komprimert pukkubunn.



Grøftesnitt F - styrt boring:
1stk 110mm PP-rør m/veilyskabel (Skien kommune)
1stk 110mm PP-rør reserve (Skien kommune)
1stk 110mm PP-rør (Telenor)
3x40mm DL-rør fiber (Viken Fiber)
3x40mm DL-rør fiber (Global Connect)
1stk jordleder (Skien kommune)

Grøftesnitt G - styrt boring:
6stk 125mm rør hsp-kabel (Lede)
1stk jordleder (Lede)

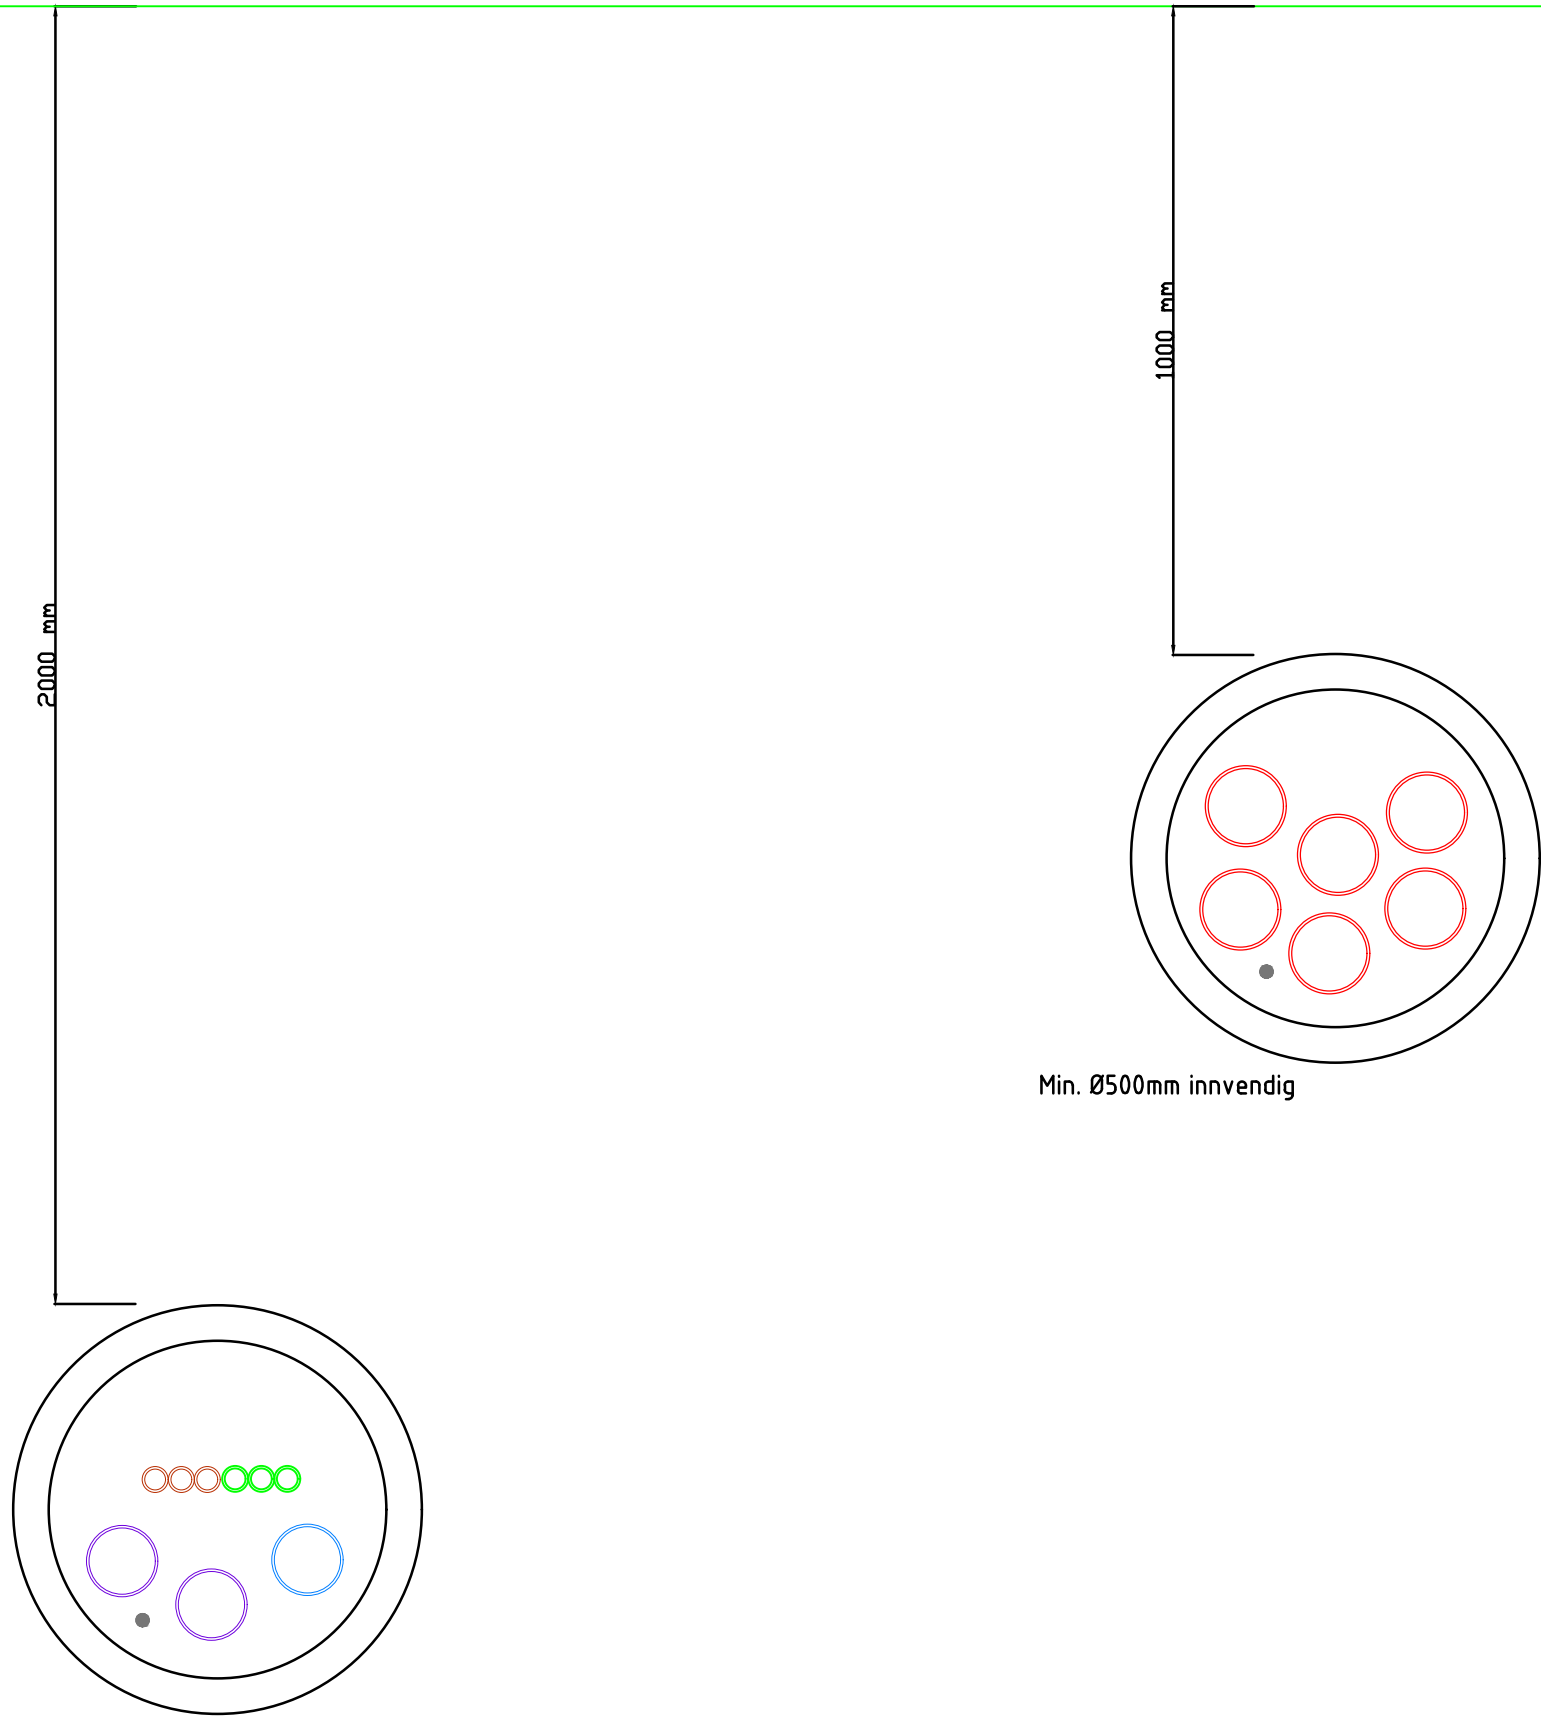

Min. Ø500mm innvendig

Revisjon	Revisjonen gjelder	Utdarb	Kontr	Godkjent	Rev. dato
		Tegningsdato		28.08.2026	
Rv. 36 D121 Rv36 Moflata Byggeplan		Bestiller		Statens vegvesen	
Telemarksvegen		Prosjekt for		Region øst	
Detalj		Prosjekt av		COWI	
Grøftesnitt		Prosjektnummer			
		Arkivreferanse			
		Målestokk A1-format		Se tegning	
Byggeplan		Koordinatsystem		NTM9 / NN2000	
Utarbeidet av	Kontrollert av	Godkjent av	Konsulentarkiv	Tegningsnummer / revisjonsbokstav	
NHMO	JHDA	STHO	A280778	IN12	