Himlingstyper

H1 fast gips sparklet og malt

H2 Systemhimling demonterbar.
Gyptone Plank Quattro 55/Base 33 el. tilsvarende. Bredde 30cm.

H3 fast perforert gipshimling sparklet og malt.
Gyptone BIG Quattro 41 eller tilsvarende.

H4 Systemhimling 60x60cm, hygienekrav

H5 Lydabsorberende panelhimling i 1.sort. gran, hvitlasert. 22x98mm med 5mm åpen fuge mellom bordene. 98mm nedforing for sprinkler og lydmatte med sort duk/forsglede kanter.

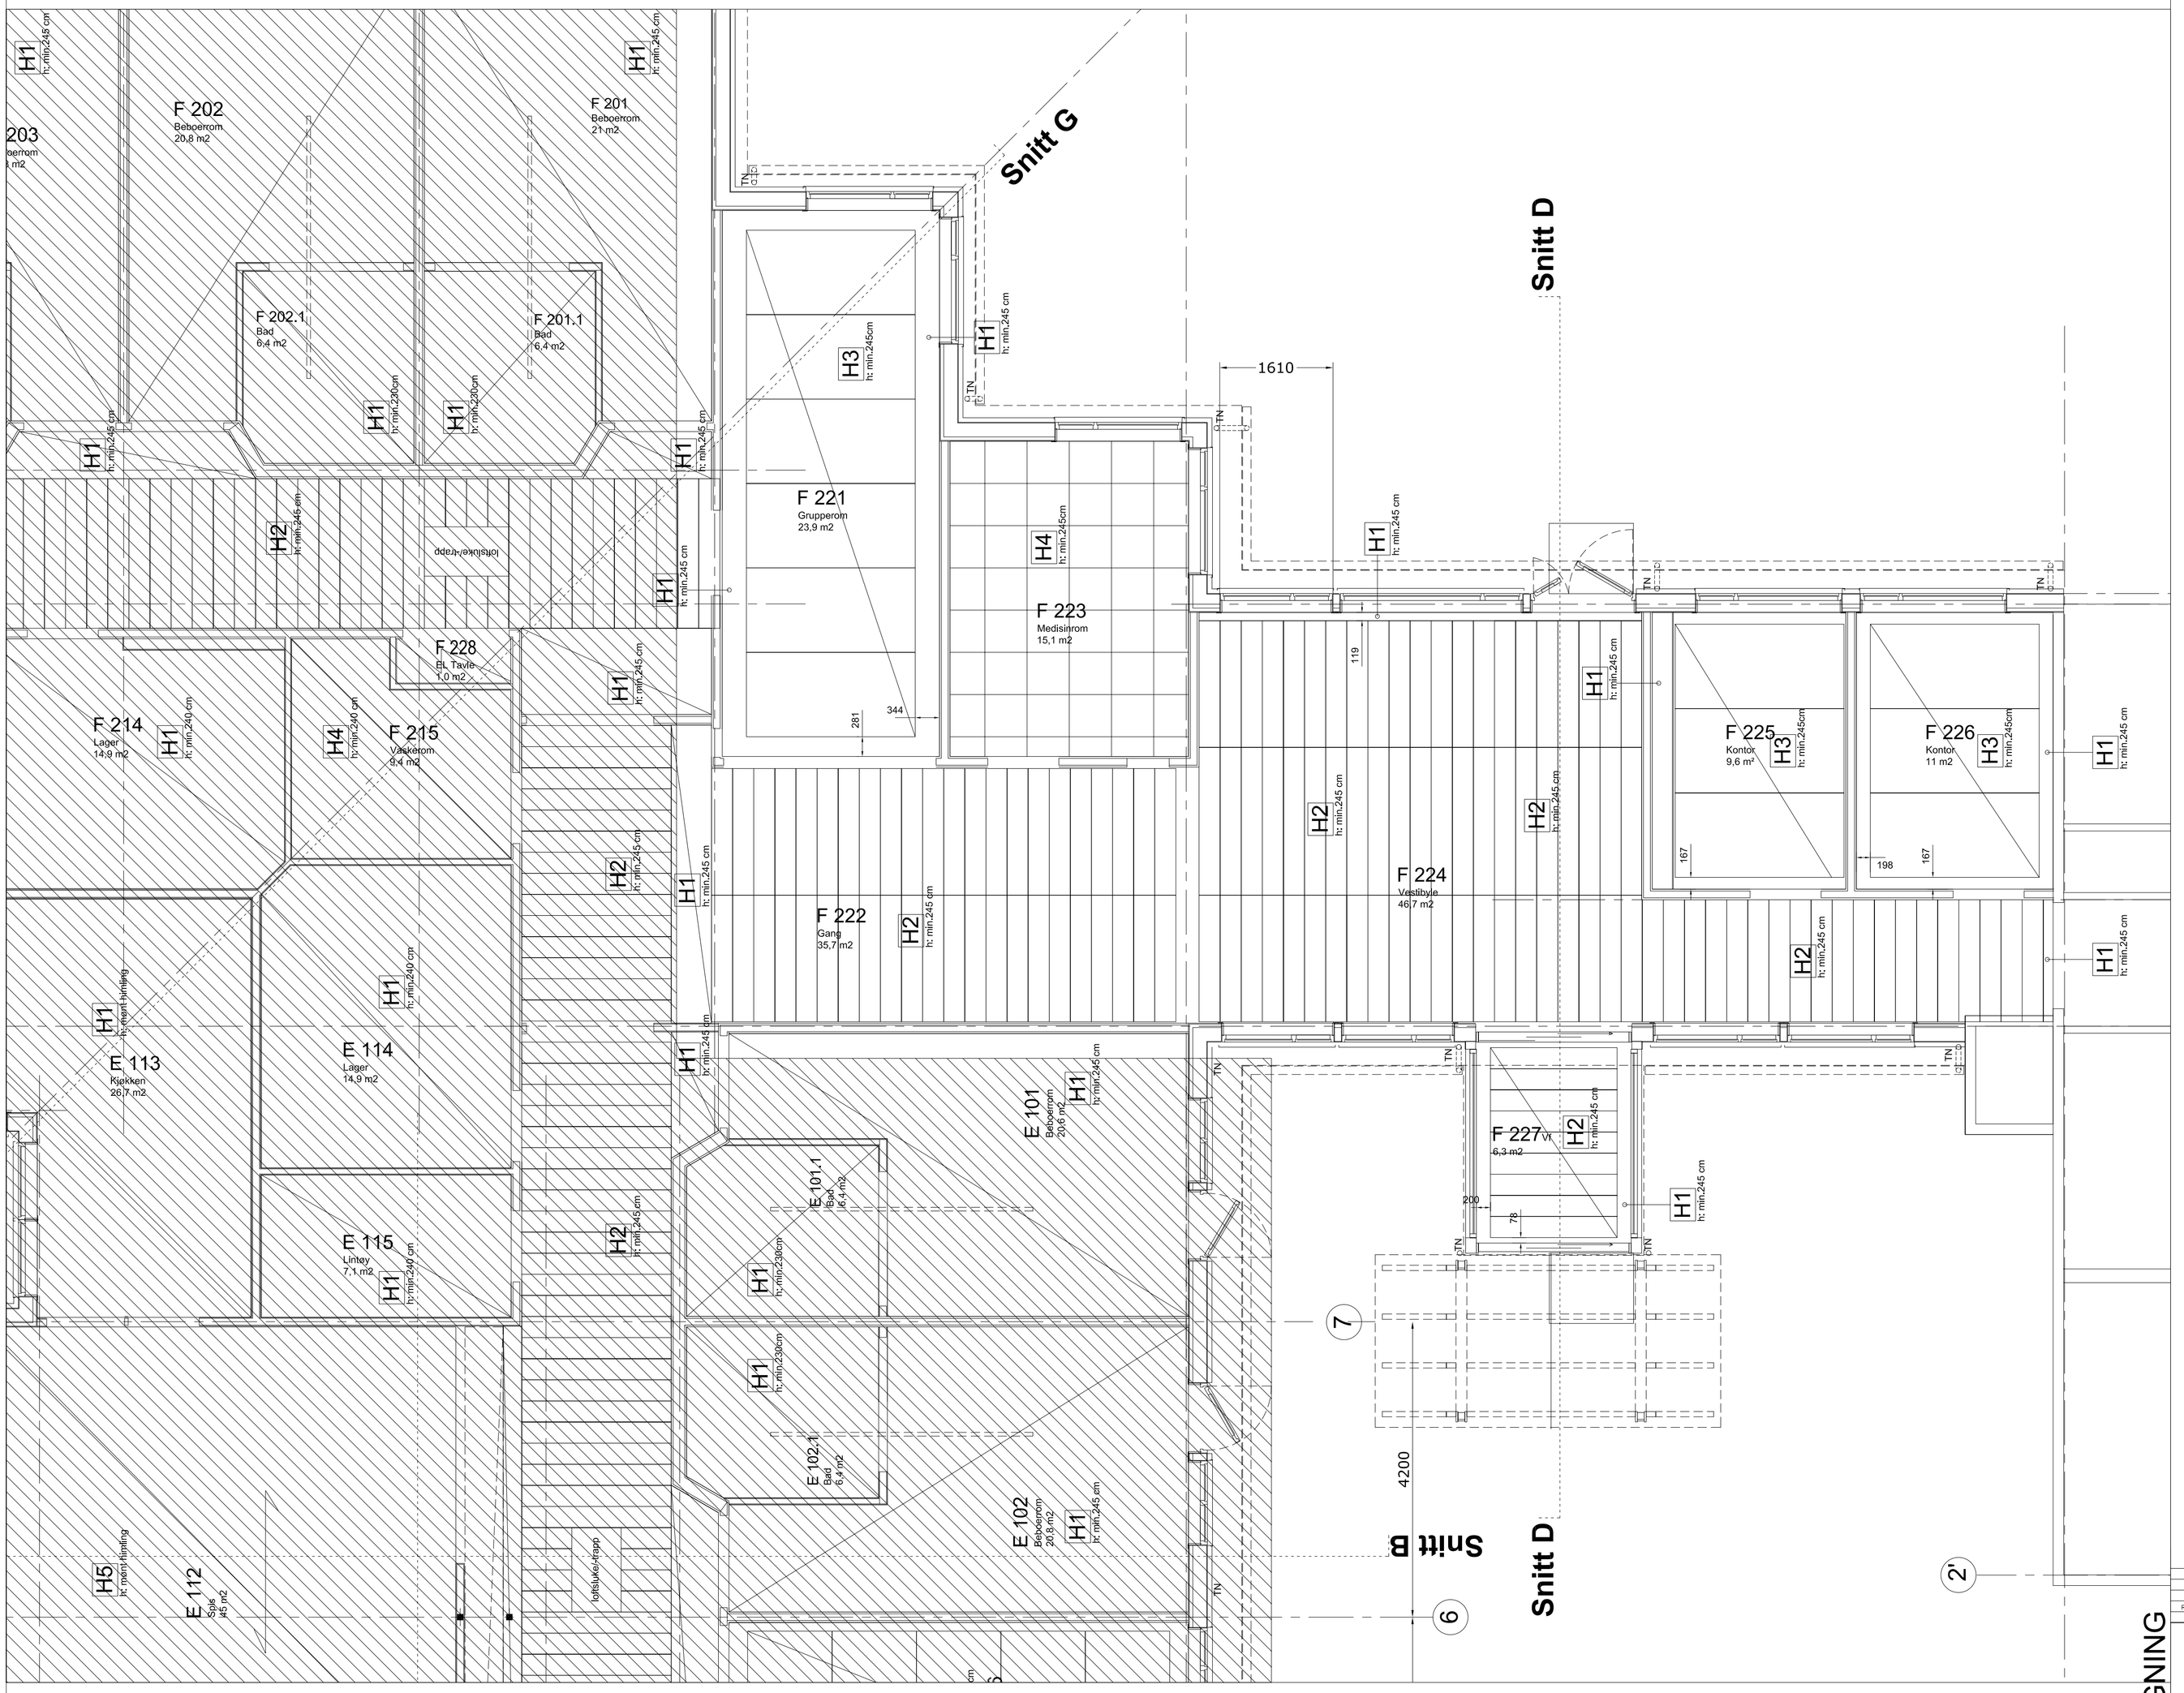

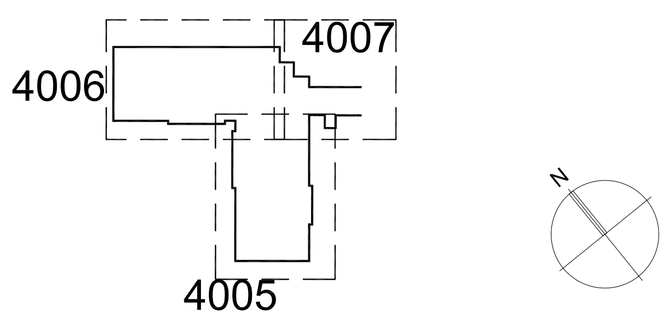

ARBEIDSTEGNING

REVISJON	ENDRINGEN GJELDER	DATO	NAVN

AUSTEVOLL KOMMUNE
Utvidelse Storebø PO-senter
himlingsplan felles

MÅLESTOKK	1:50	PROSJEKT NR	TEGN NR	REVISJON
TEGNET AV	CvdL	1994	4007	
KONTROLLERT	TS			
DATO	13.09.2010			
FILNAVN	1994_himlingsplan			

ARKITEKTER MNAL NPA - LANDSKAPSARKITEKTER MNLA - INTERIØRARKITEKTER MNIL

Forum Arkitekter AS Damsgårdsveien 16 5058 Bergen
Tlf.: 55 16 59 00 Fax.: 55 16 67 60 E-post.: info@forumarkitekter.no

FORUM ARKITEKTER