



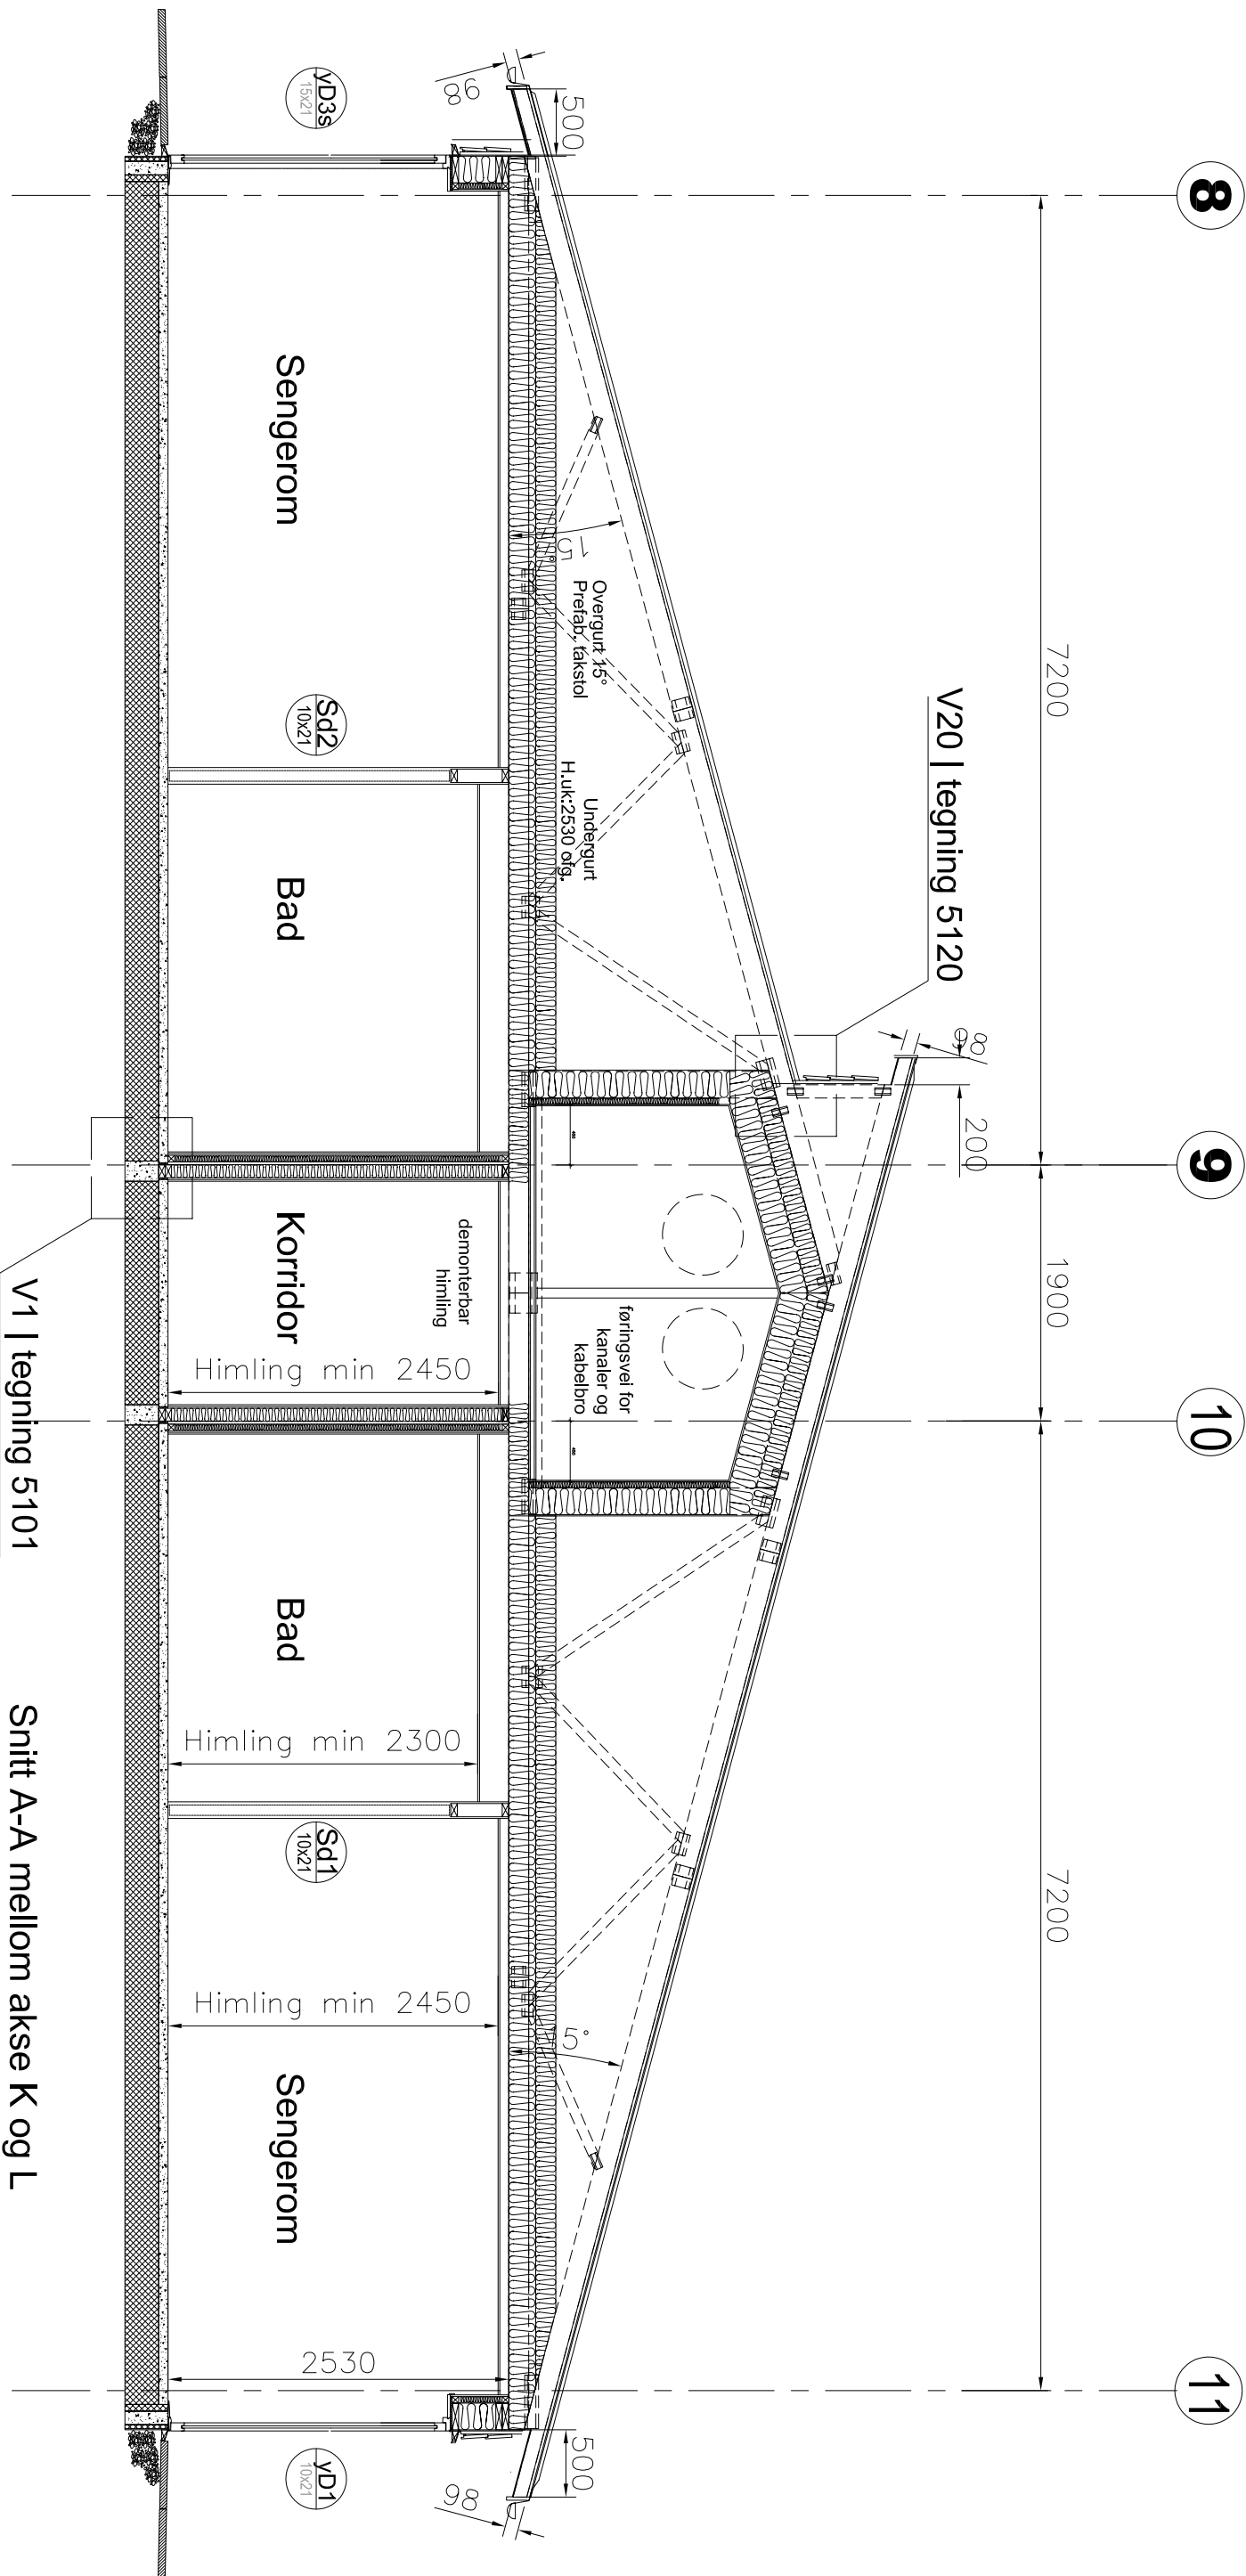

Snitt A-A mellom akse K og L

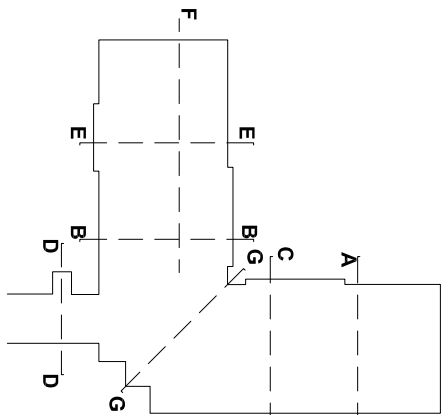

A		Lisert høyre bruk og nedlegg.		TS	
REVISJON		ENDRINGEN		DATO	
				15.02.2010	
				NAVN	

AUSTEVOLL KOMMUNE					
Utvildelse Storebø PO-senter					
Snitt A - A					
MALESTOKK		PROSJEKT NR		TEGN NR	
1:50					
TEGNET AV		TS			
KONTROLLERT		TS			
DATO		19.08.2010			
FILNOM		1994 - snitt			
		1994		4011	
				A	

ARBEIDSTEGNING

ARKITEKTER MNAL NPA - LANDSKAPARKITEKTER MNLA - INTERIØRARKITEKTER MNIL
Forum Arkitektur AS Damsgårdsvæien 16 5058 Bergen
Tlf.: 55 16 59 00 Fax.: 55 16 67 60 E-post.: info@forumarkitektur.no

