
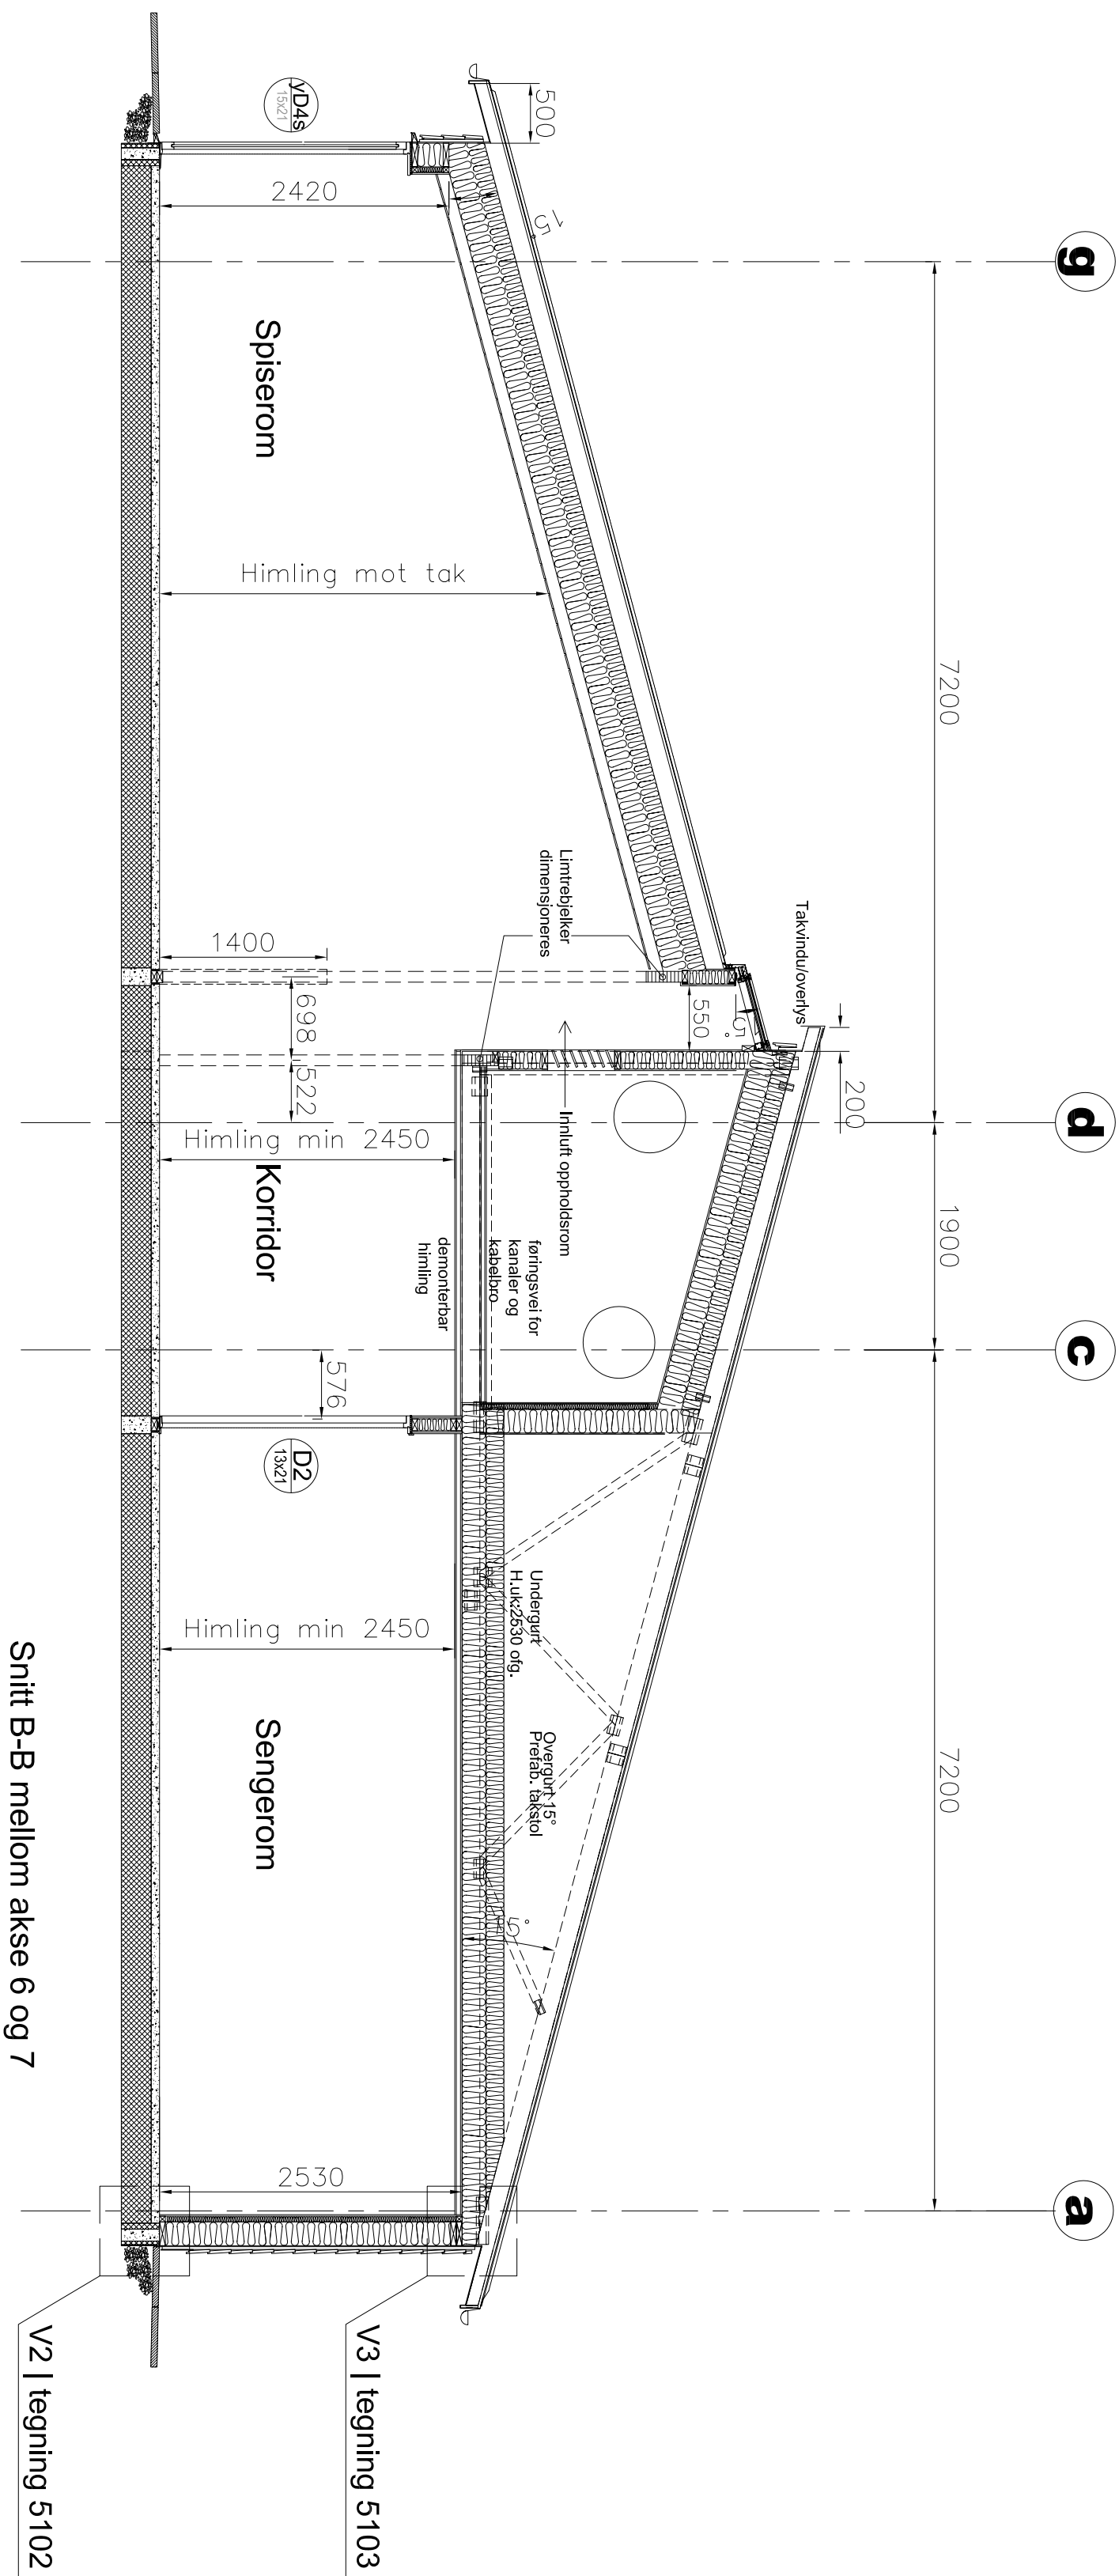


[illegible]

AUSTEVOLL KOMMUNE
Utdidelse Storebø PO-senter
Snitt B - B

MÅLSTOK	1:50	PROSJEKT NR	TEGN NR	REVISJON
TEGNET AV	TS	1994	4012	A
KONTROLLERT	TS			
DATO	19.08.2010			
TEGNER	1994_sniitt			

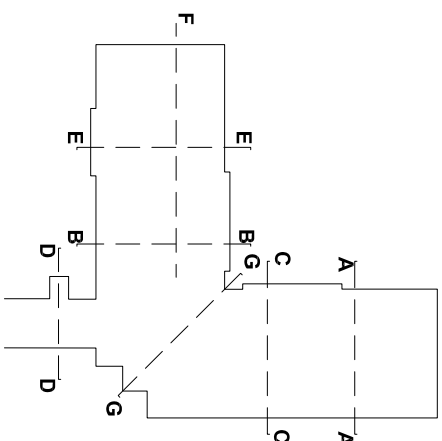

ARBEIDSTEGNING

ARKITEKTER MNAL NPA - LANDSKAPSARKITEKTER MNLA - INTERIØRARKITEKTER MNIL
Forum Arkitekter AS, Damsådsveien 16, 5058 Bergen
Tlf.: 55 16 59 00 Fax: 55 16 67 60 E-post: info@forumarkitekter.no

