



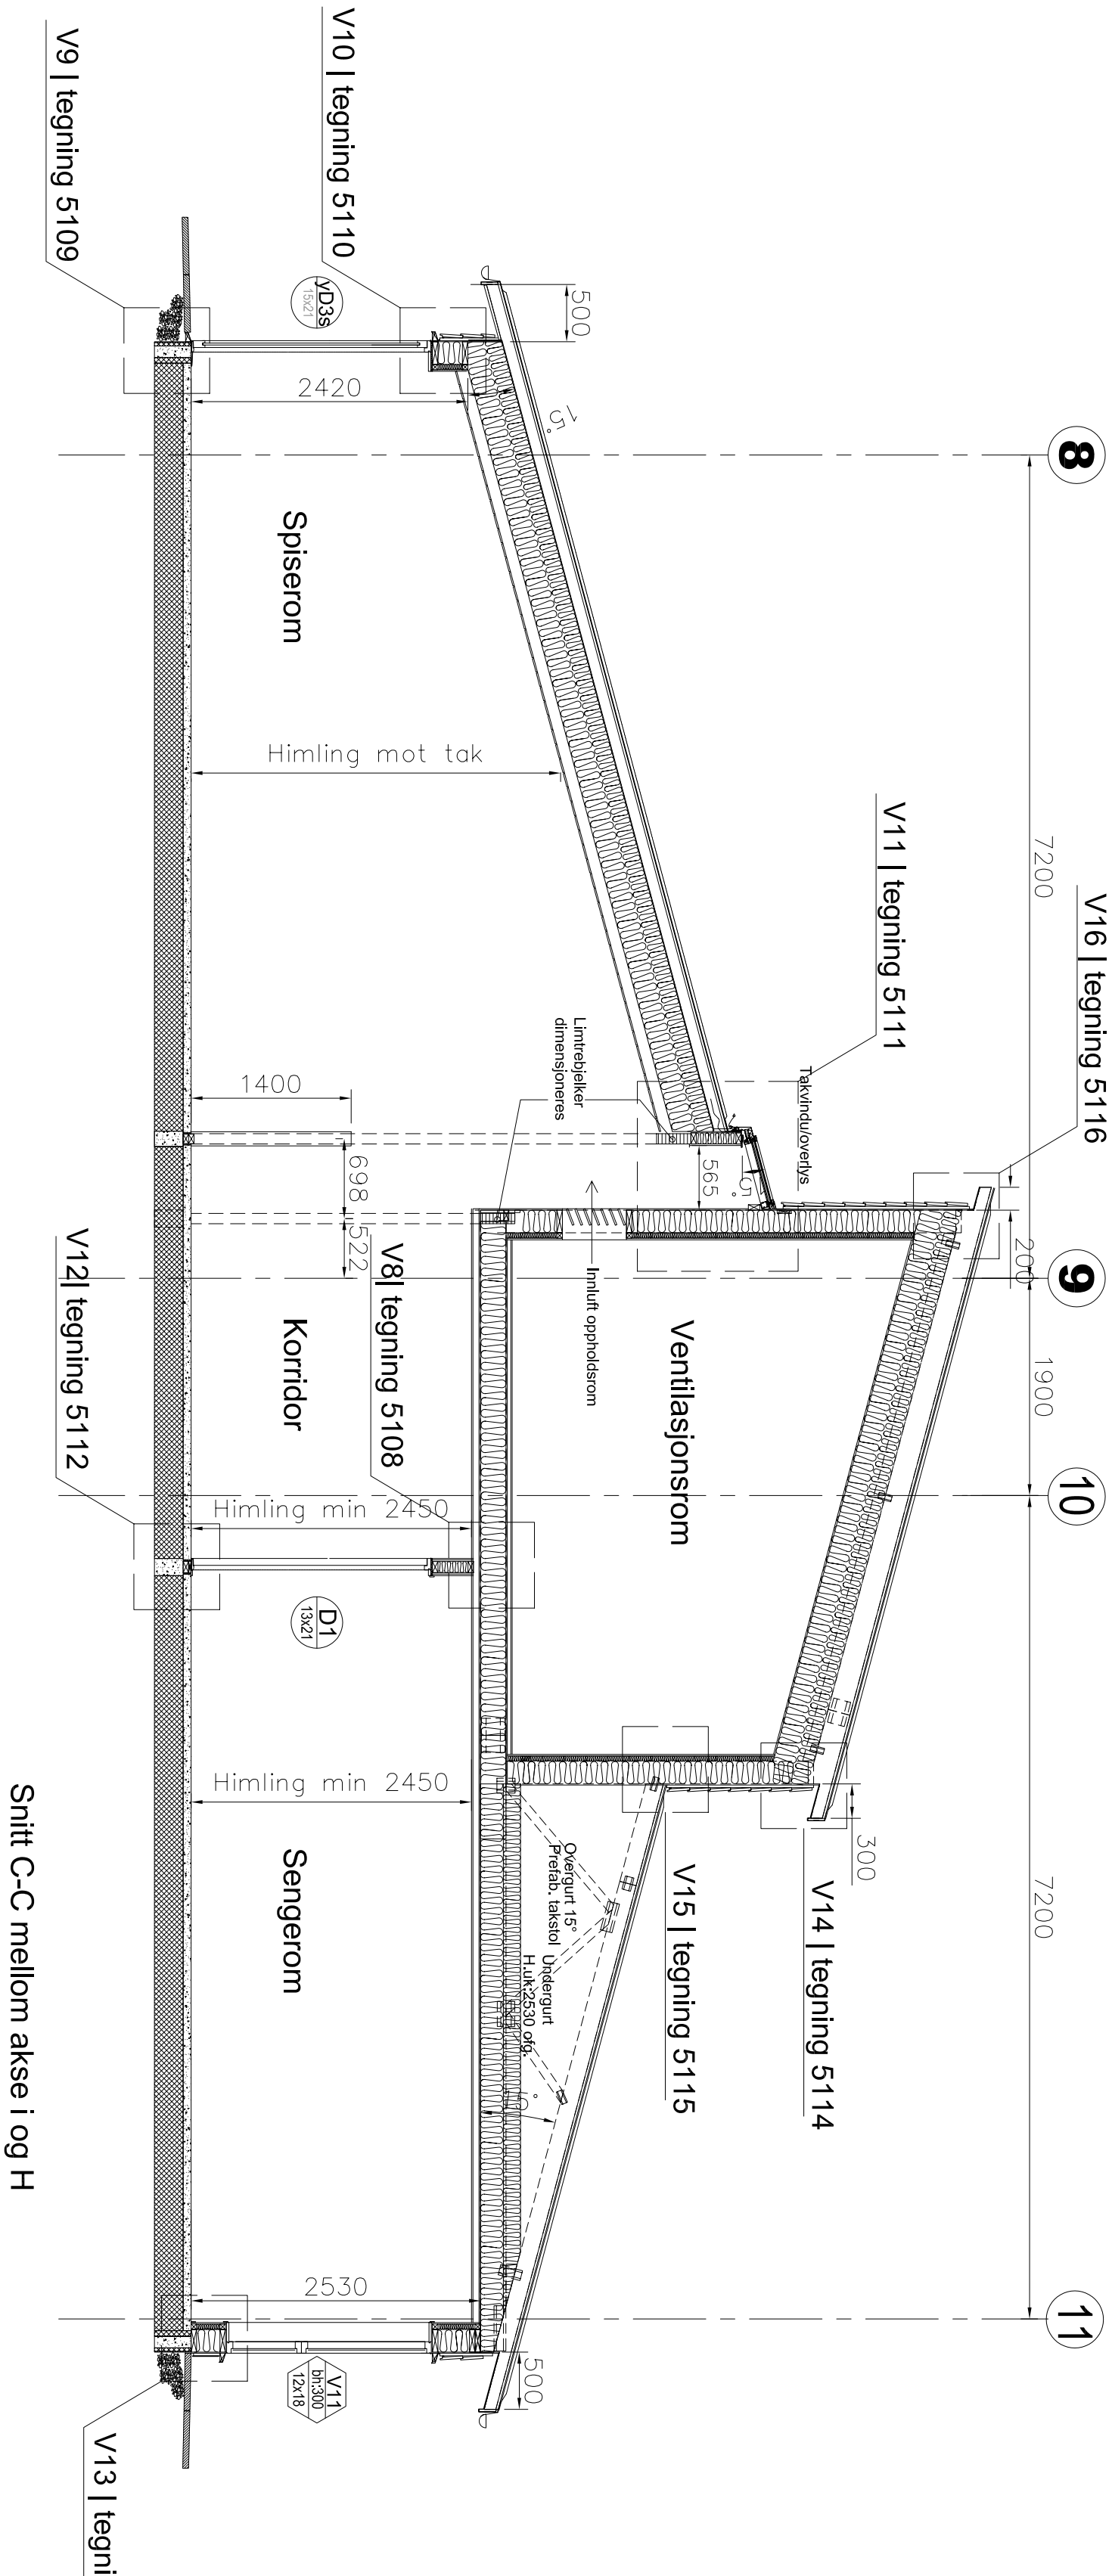


Snitt C-C mellom akse i og H

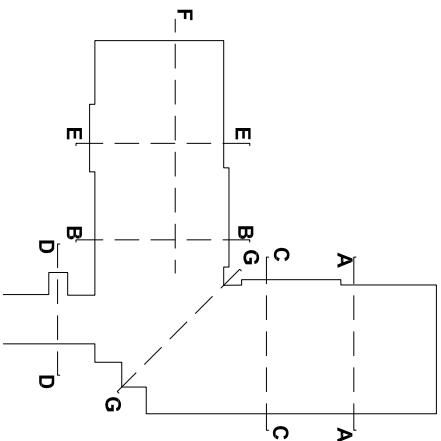

ARBEIDSTEGNING

AUSTEVOLL KOMMUNE			
Utvildelse Storebø PO-senter			
Snitt C - C			
MALESTOKK	1:50	PROSJEKT NR	
TEGNET AV	KCO	TEGN NR	
KONTROLLERT	TS	1994	4013
DATO	19.08.2010		
FILNOMN	1994_snitt		
			A

ARKITEKTER MNAL NPA - LANDSKAPARKITEKTER MNLA - INTERIØRARKITEKTER MNIL
Forum Arkitektur AS Damsgårdsvæien 16 5058 Bergen
Tlf.: 55 16 59 00 Fax.: 55 16 67 60 E-post.: info@forumarkitektur.no

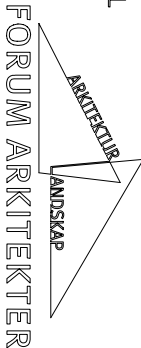

REVISJON			
A	Låst til teknisk og teknisk	15.09.2010	TS
	ENDRINGEN GELDER	DATO	NAVN