


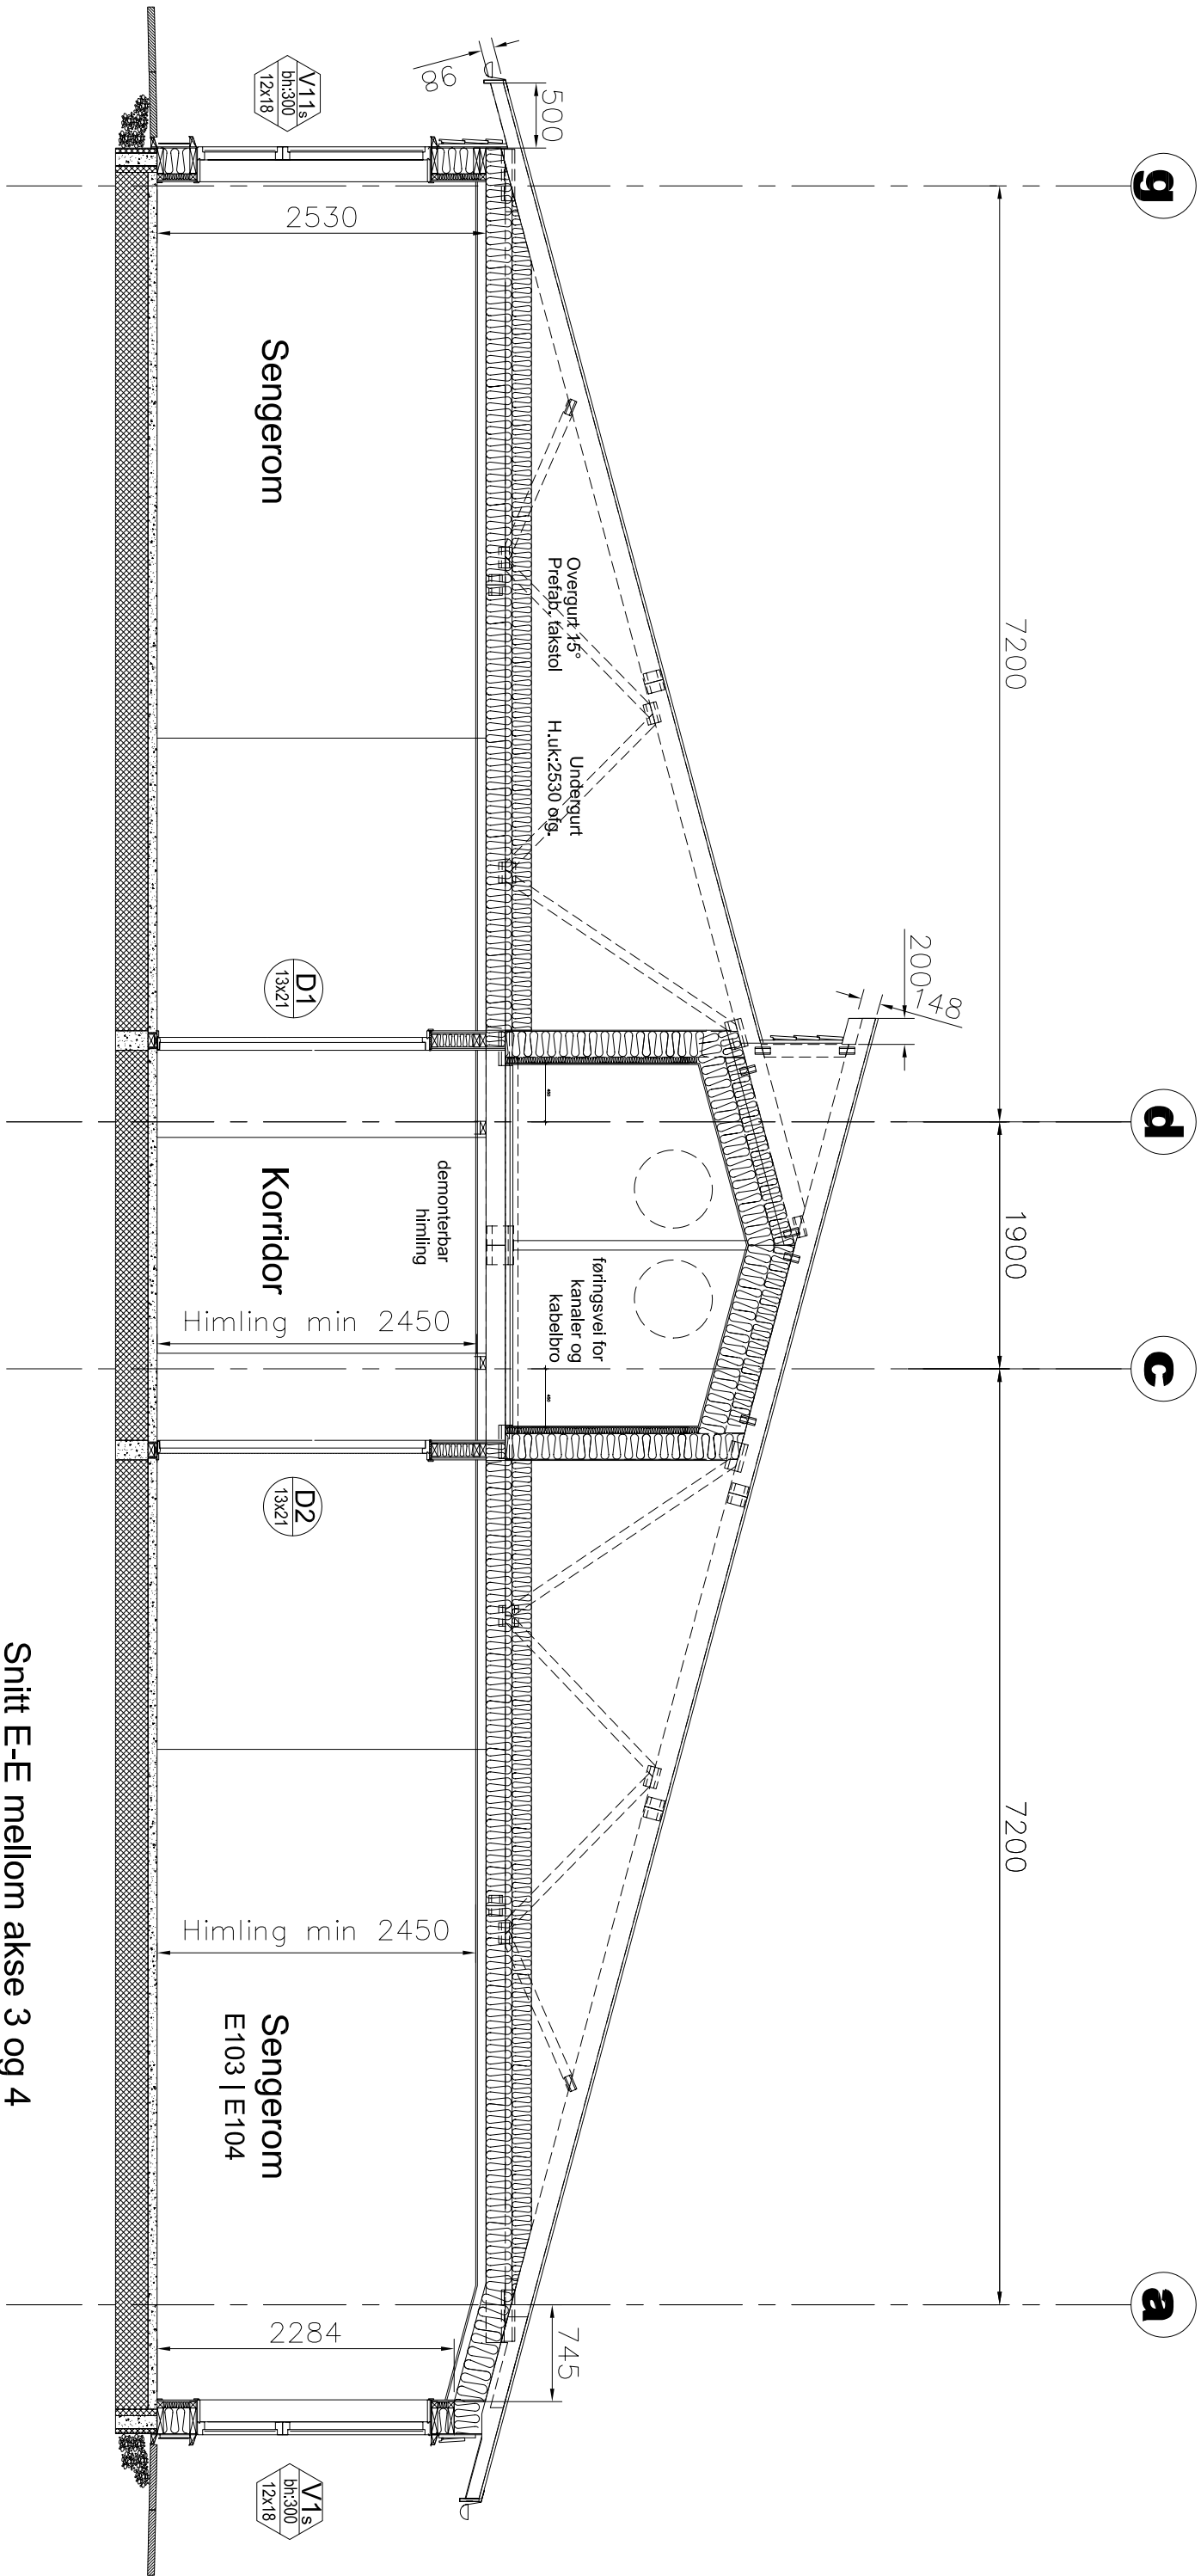

Snitt E-E mellom akse 3 og 4

A		Lisbet Isakstikk og medf.ing.		15.09.2010		TS	
REVISJON		ENDRINGEN GELDER		DATO		NAVN	

AUSTEVOLL KOMMUNE			
Utvidelse Storebø PO-senter			
Snitt E - E			
MALESTOKK		PROSJEKT NR	REVISJON
1:50			
TEINET AV		TEGN NR	
KCO			
KONTROLLERT			
TS			
DATO		1994	4015
19.08.2010			
FILNÅVN		1994 _ snitt	A

ARBEIDSTEGNING

ARKITEKTER MNAL NPA - LANDSKAPARKITEKTER MNLA - INTERIØRARKITEKTER MNIL
Forum Arkitektur AS Damsgårdsvæien 16 5058 Bergen
Tlf.: 55 16 59 00 Fax.: 55 16 67 60 E-post.: info@forumarkitektur.no

