
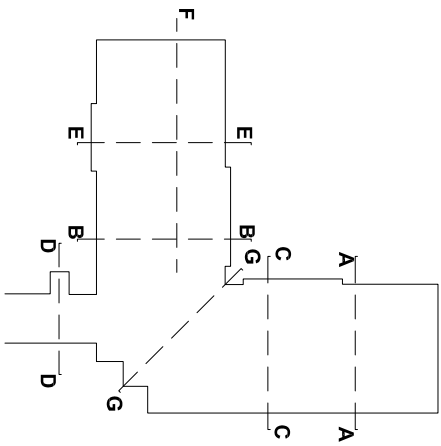


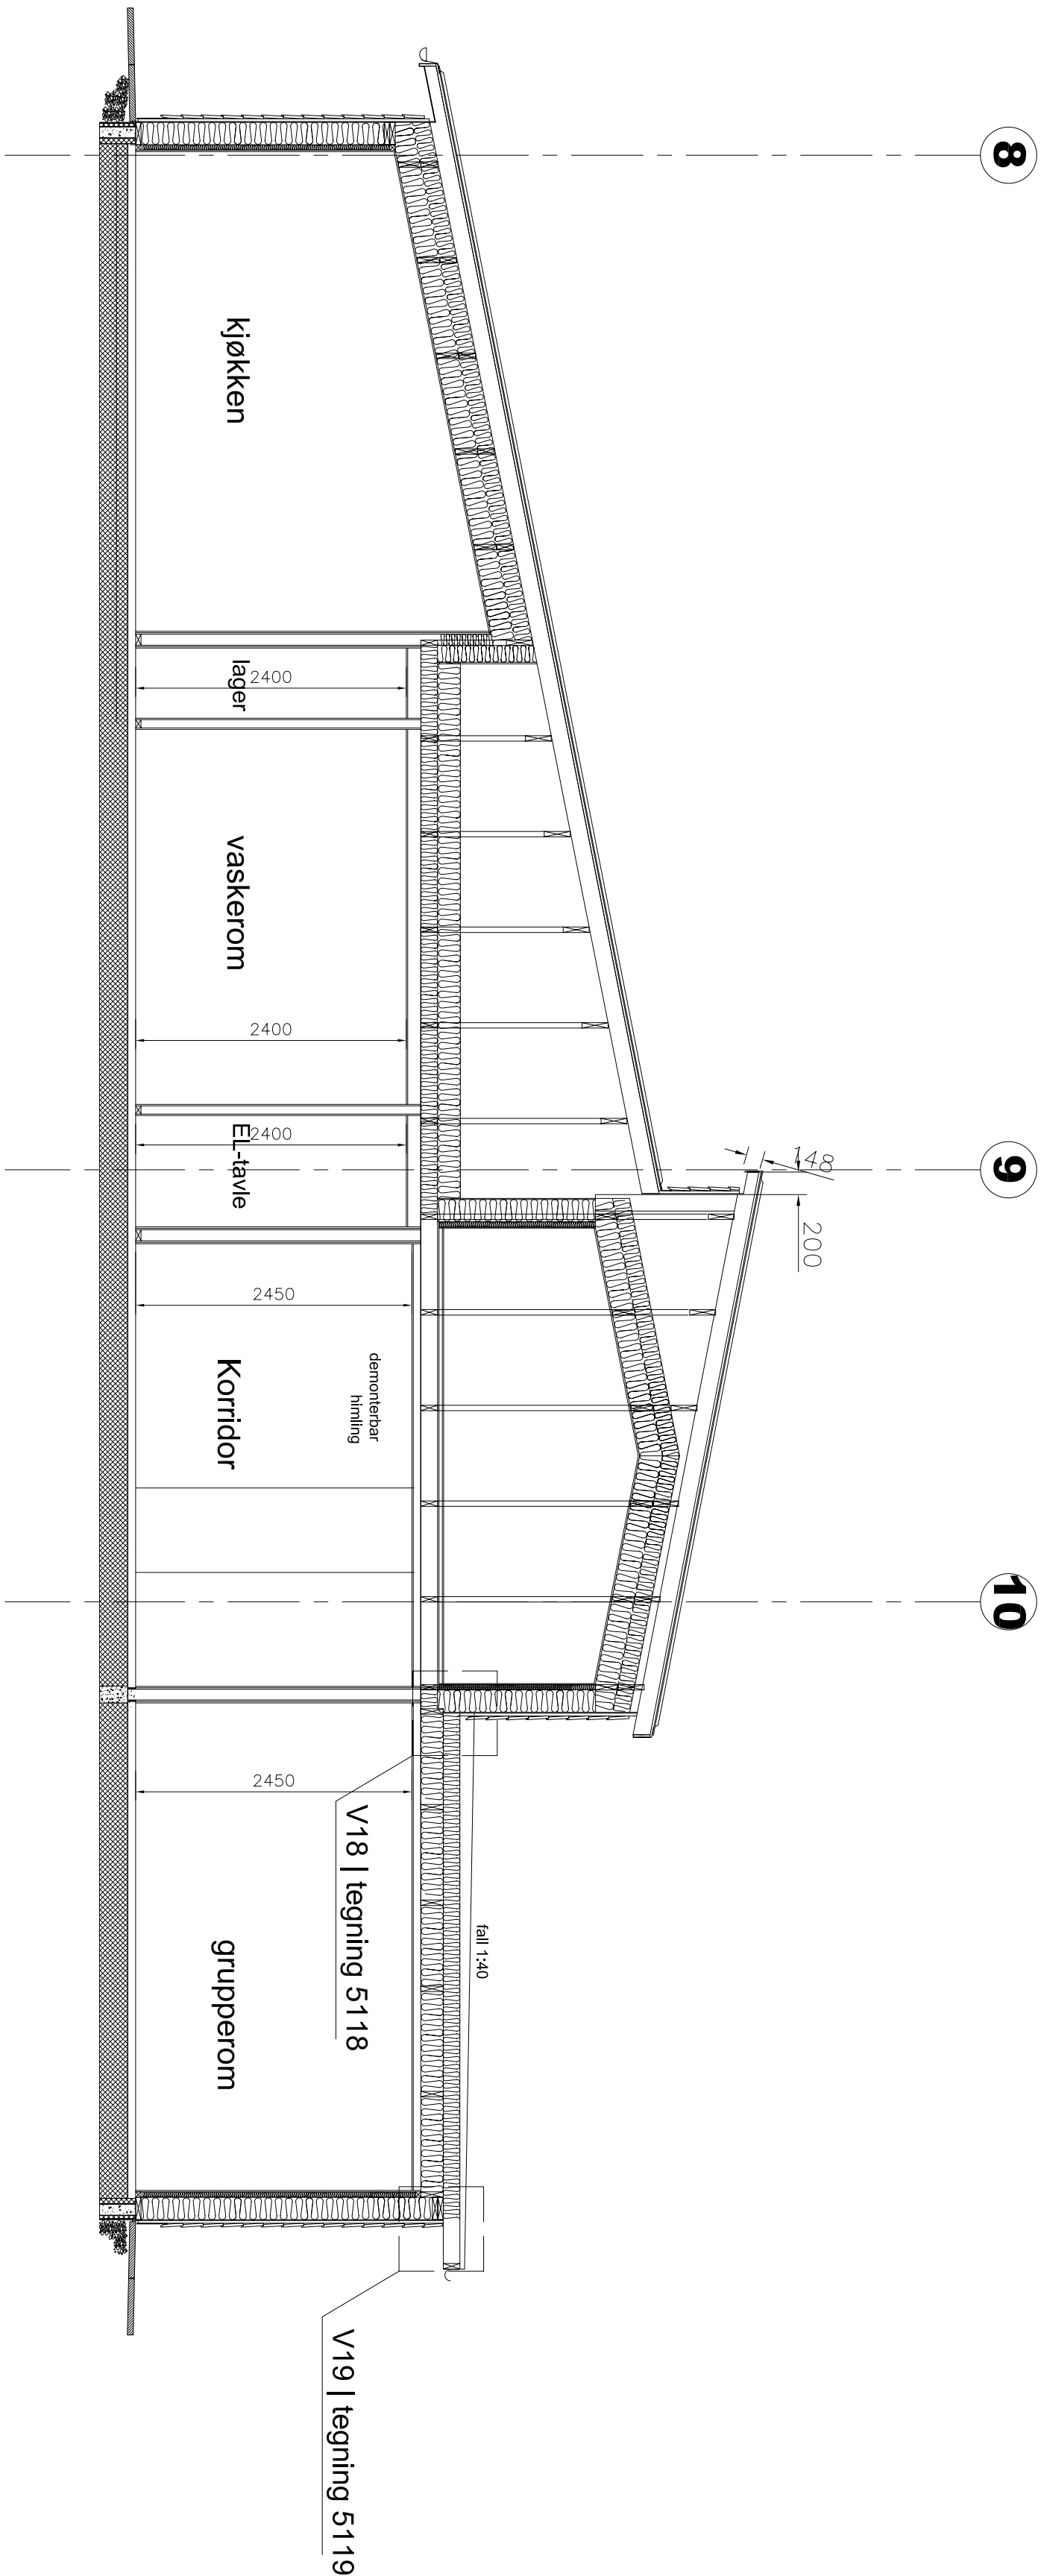

A		Lisbet Isakstikk og teiering.		15.02.2010		TS	
REVISJON		ENDRINGER / GJELDER		DATO		NAVN	

AUSTEVOLL KOMMUNE			
Utvildelse Storebø PO-senter			
Snitt G - G			
MALESTOKK		PROSJEKT NR	REVISJON
1:50			
TEGNET AV		TEGN NR	
KCO			
KONTROLLERT			
TS			
DATO			
30.08.2010			
FILNOM			
1994 - snitt			
		1994	4017
			A

FORELØPIG TEGNING

ARKITEKTER MNAL NPA - LANDSKAPARKITEKTER MNLA - INTERIØRARKITEKTER MNIL
Forum Arkitekter AS Damsgårdsvegen 16 5058 Bergen
Tlf.: 55 16 59 00 Fax.: 55 16 67 60 E-post: info@forumarkitekter.no

