




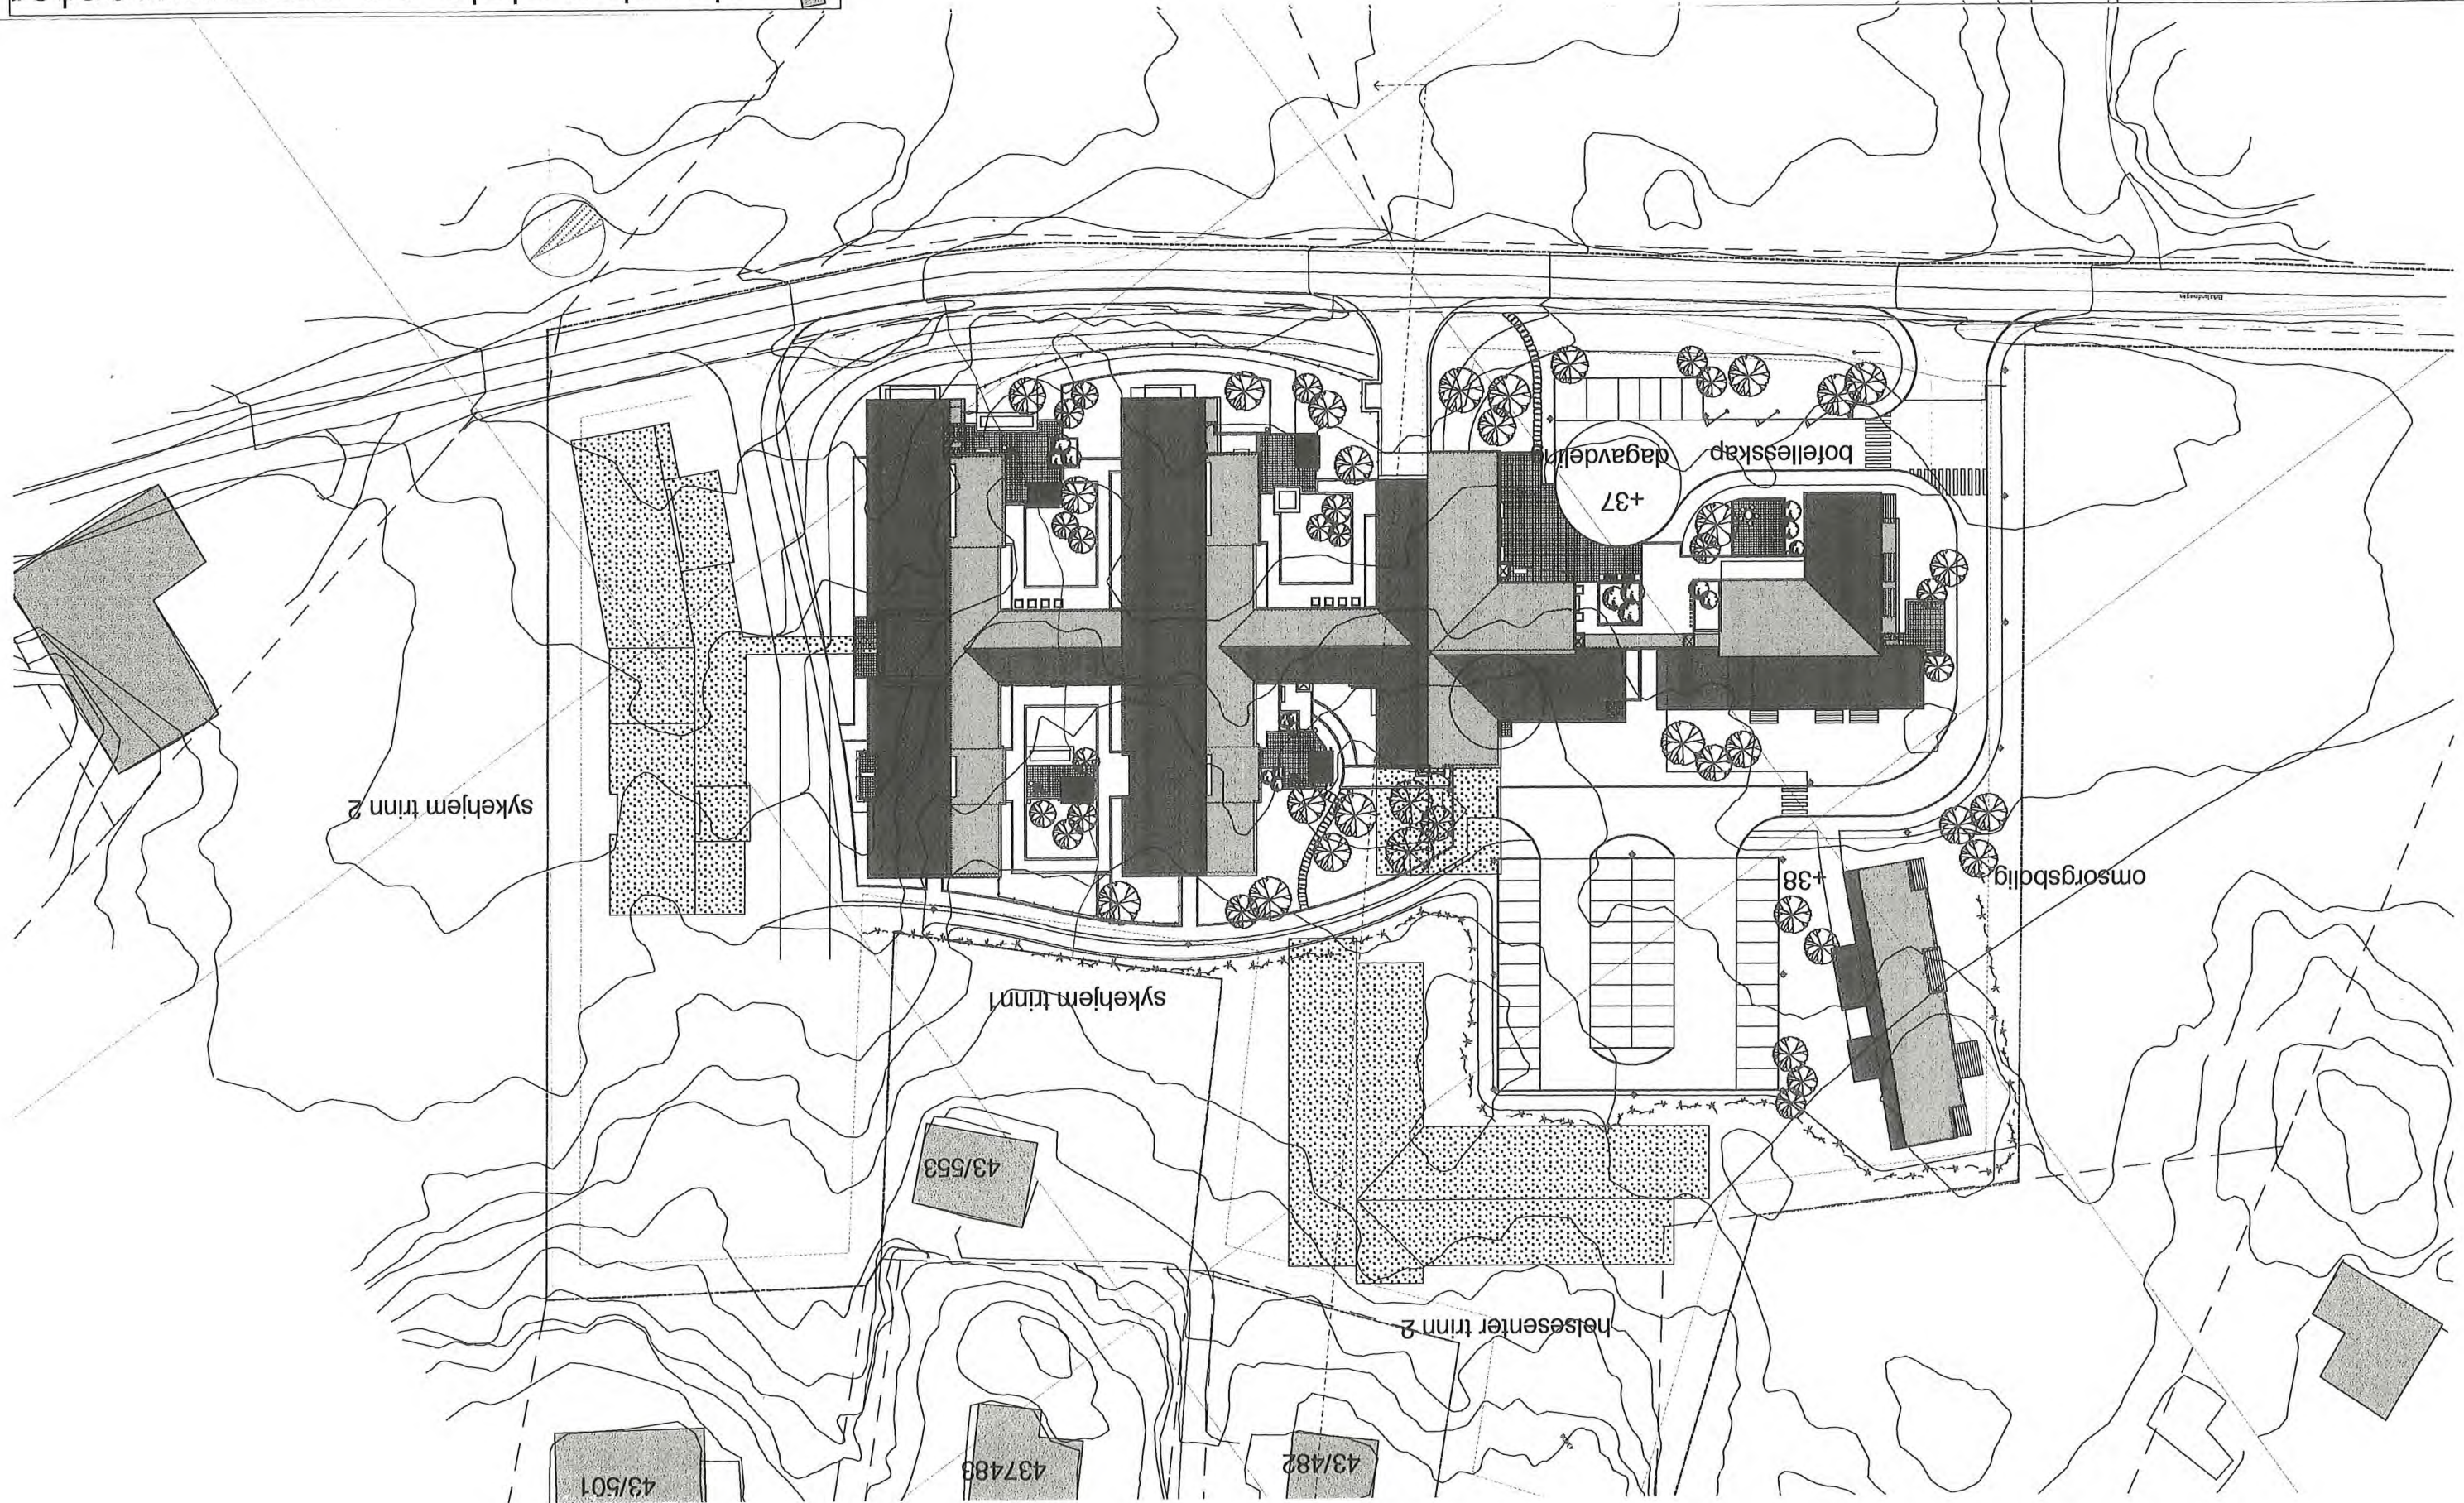


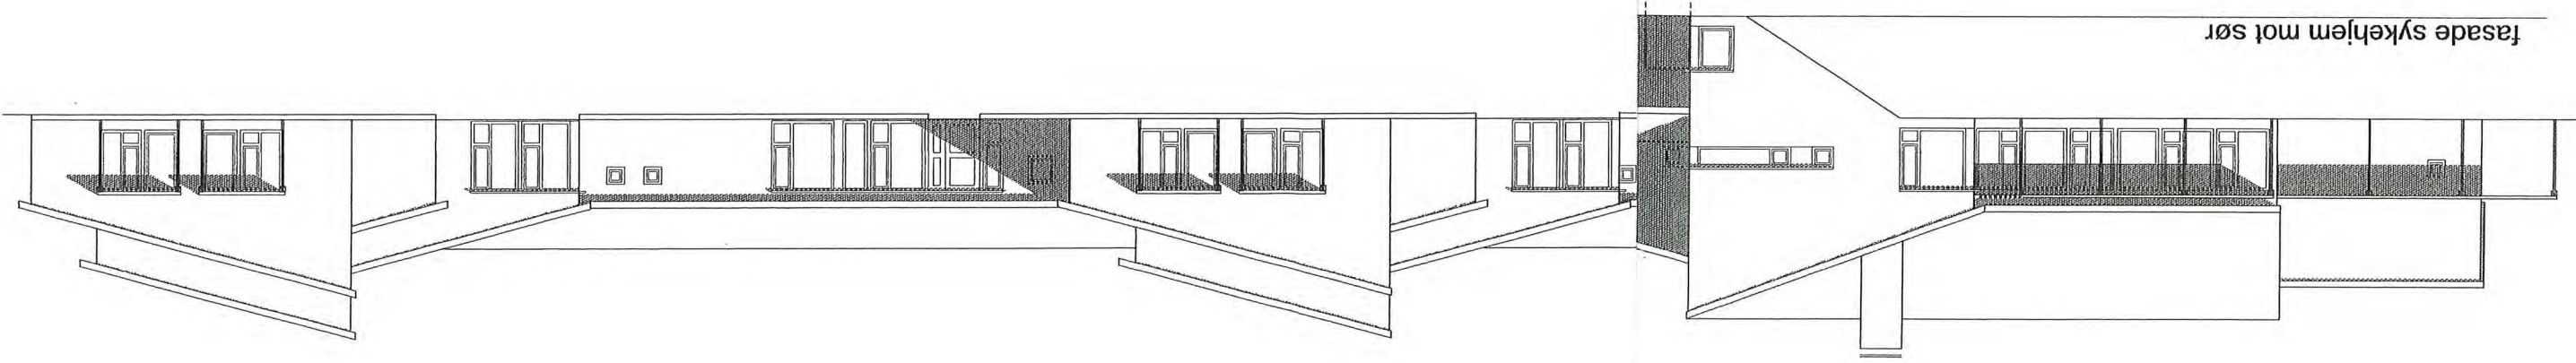


fasade sykehjem mot sør

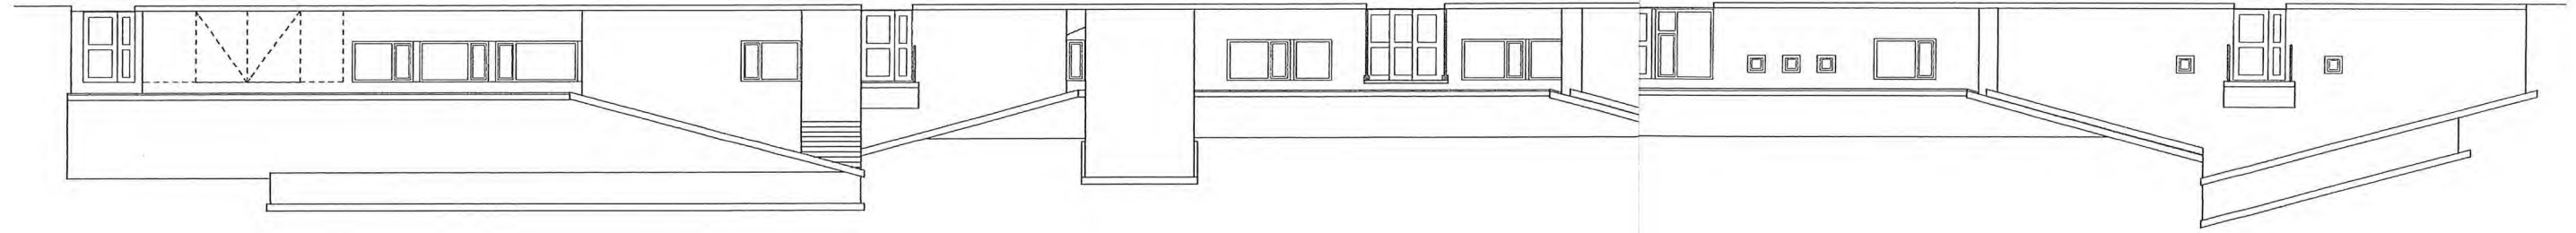


fasade sykehjem mot nord




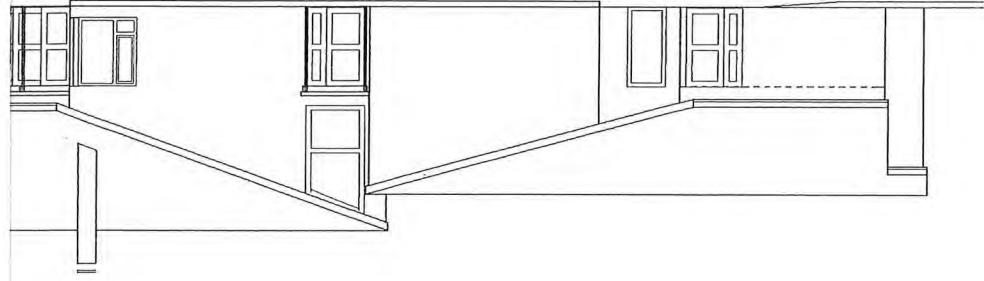


fasade sykehjem hovedinngang

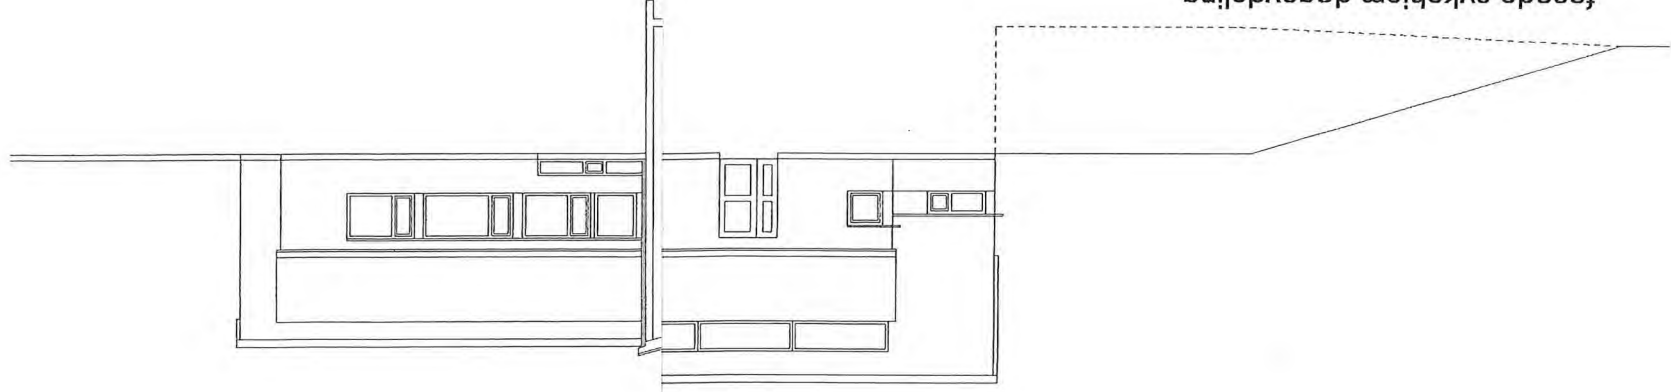

fasade sykehjem dagavdeling

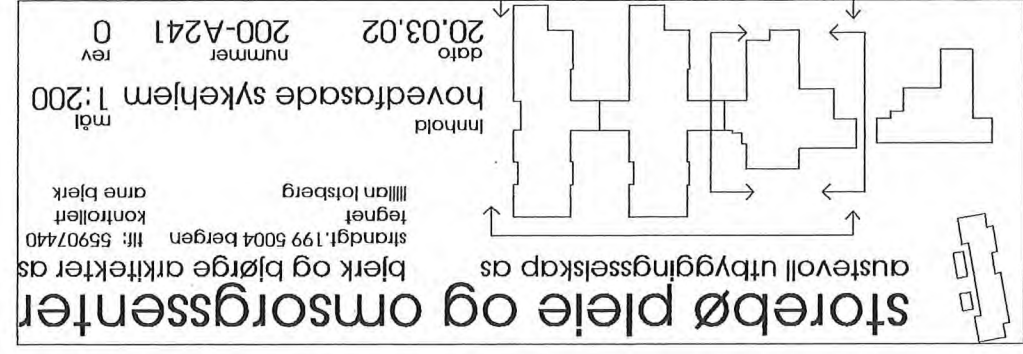

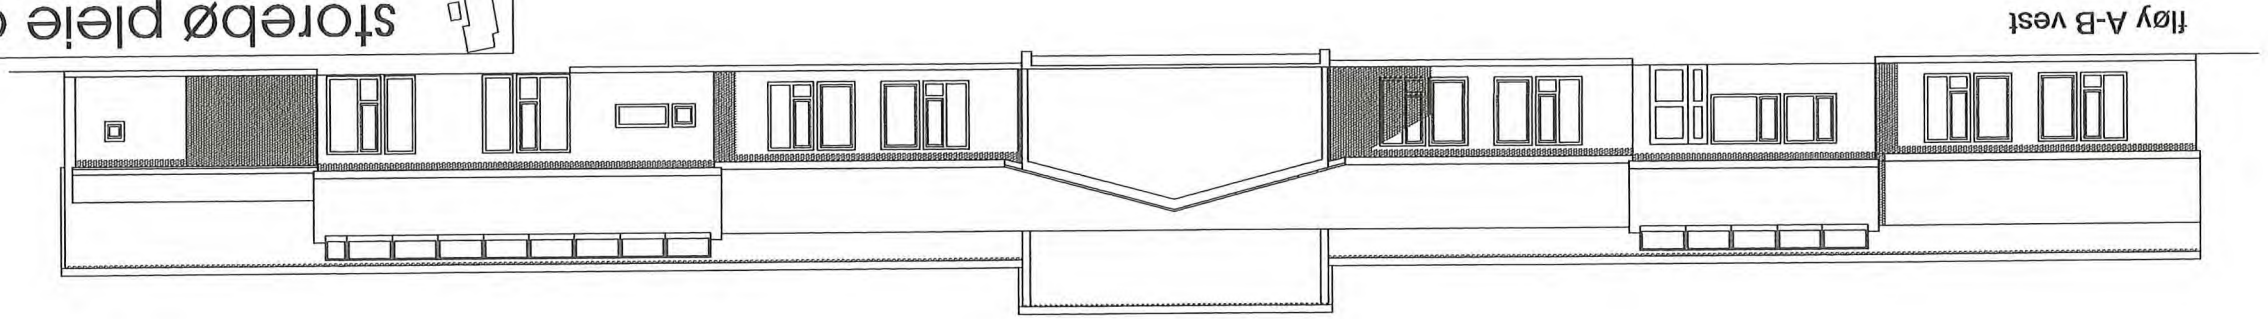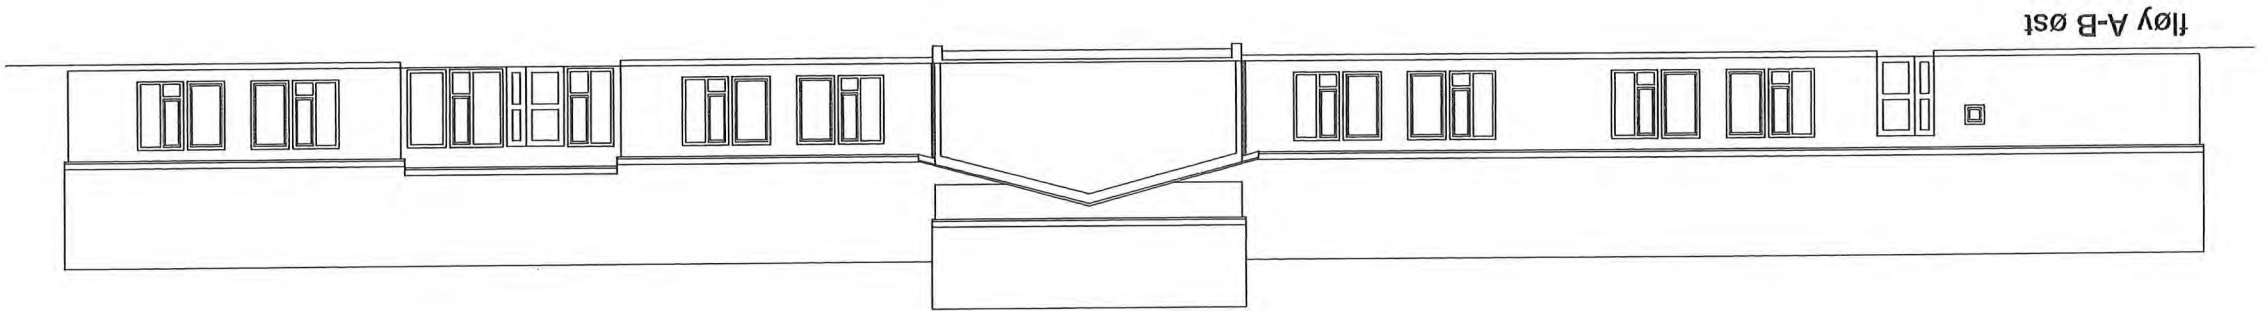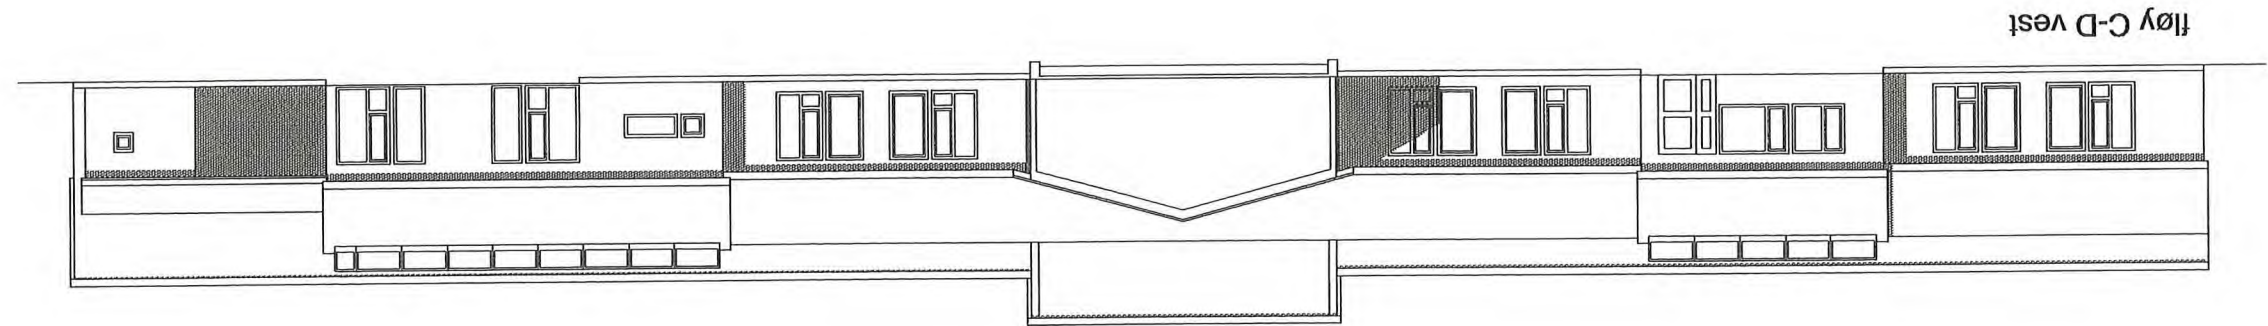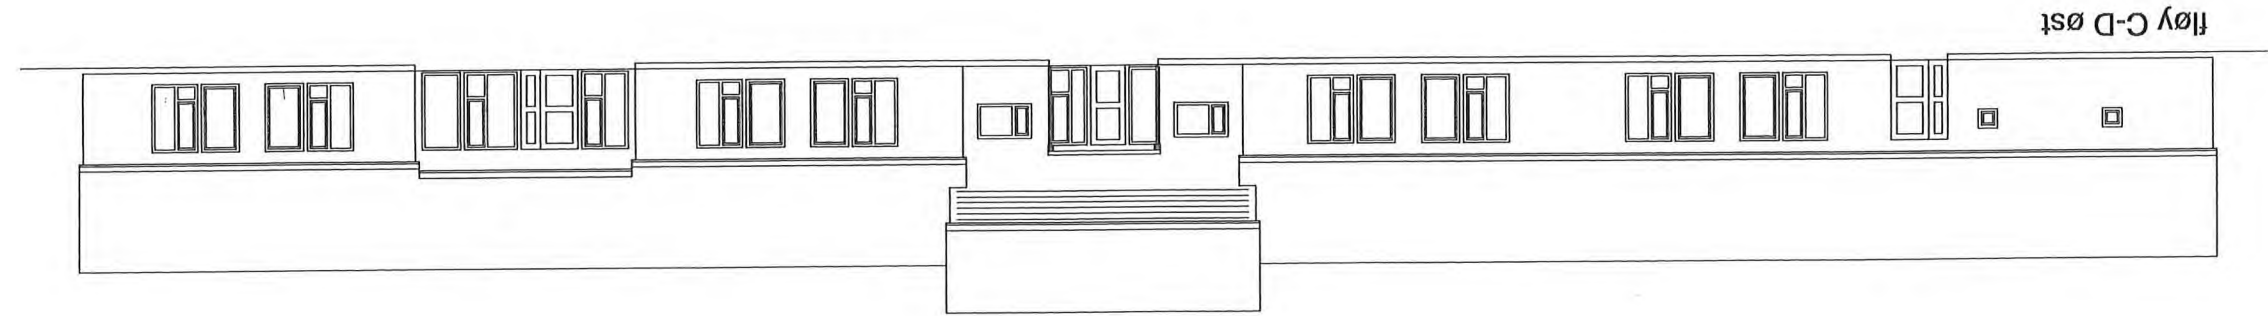

storebø pleie og omsorgssenter

custevoll utbyggingsselskap as

bjerk og bjørge arkitekter as

III: 55907440

kontrollert

arne bjerk

tegnet

strandgt. 199 5004 bergen

Illian Iotsberg

Innhold

fasader fløyene

1:200


mål

0


rev

dato 20.03.02


nummer 200-A242

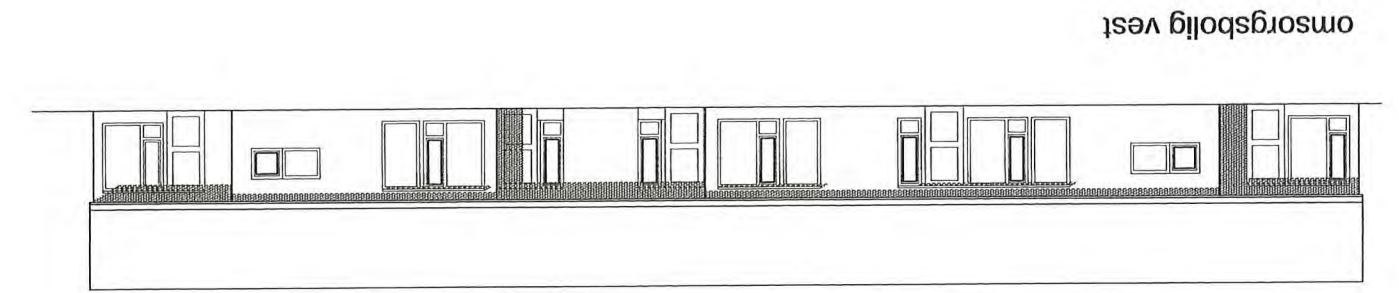


omsorgsbolig vest

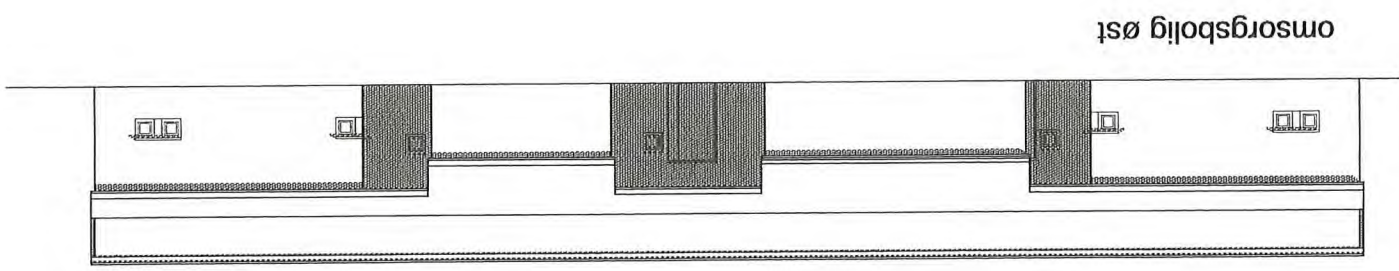


omsorgsbolig øst

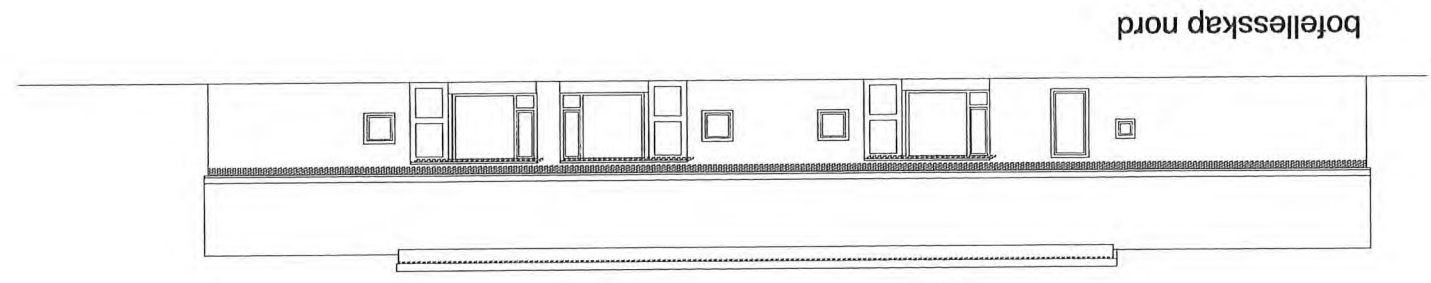


bofellesskap nord

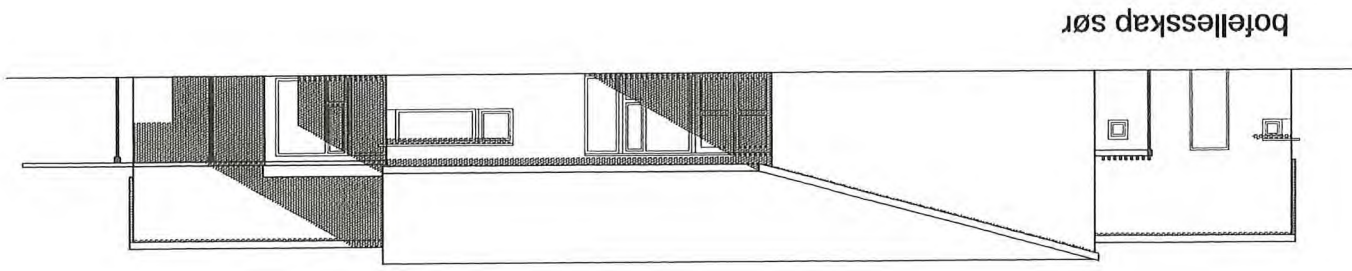


bofellesskap sør

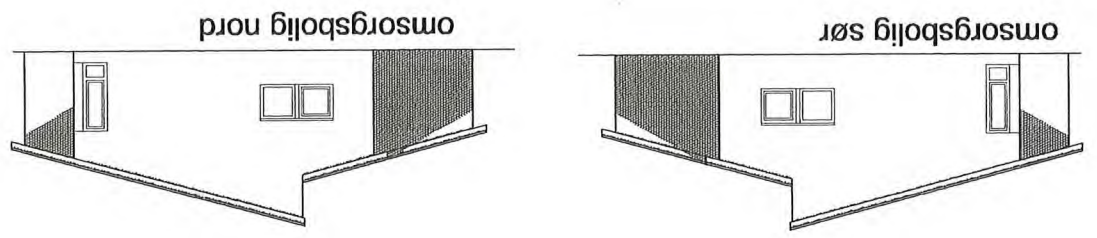

omsorgsbolig sør

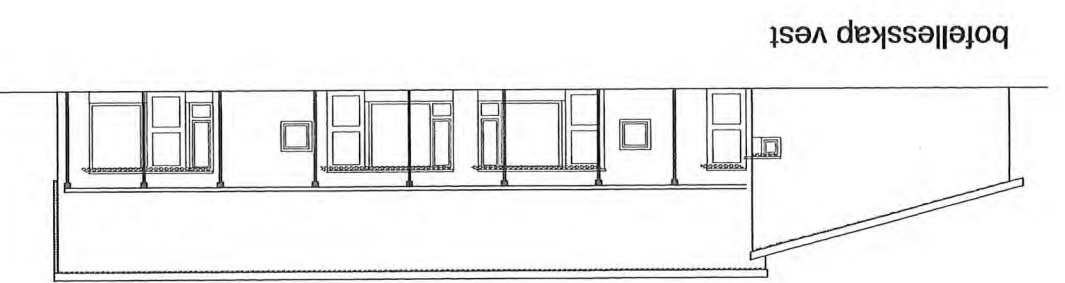

bofellesskap vest

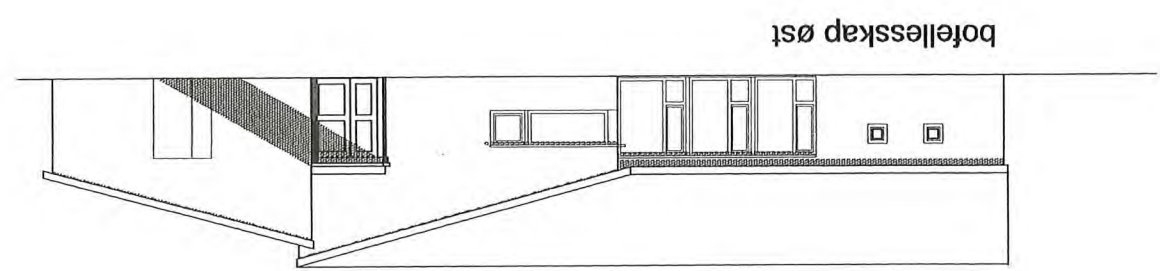

bofellesskap øst

storebø pleie og omsorgssenter

austevoll utbyggingsselskap as

bjørk og bjørge arkitekter as

tilf: 55907440

strandgt. 199 5004 bergen

tegnert
illian lotsberg

kontrollert
arne bjørk

inhold

fasade bofellesskap omsorg 1:200





rev


20.03.02


200-A249

0

STONE GO PO-SEVEN.
KESHPAL PA FARGESING. VERLEA BOK/1

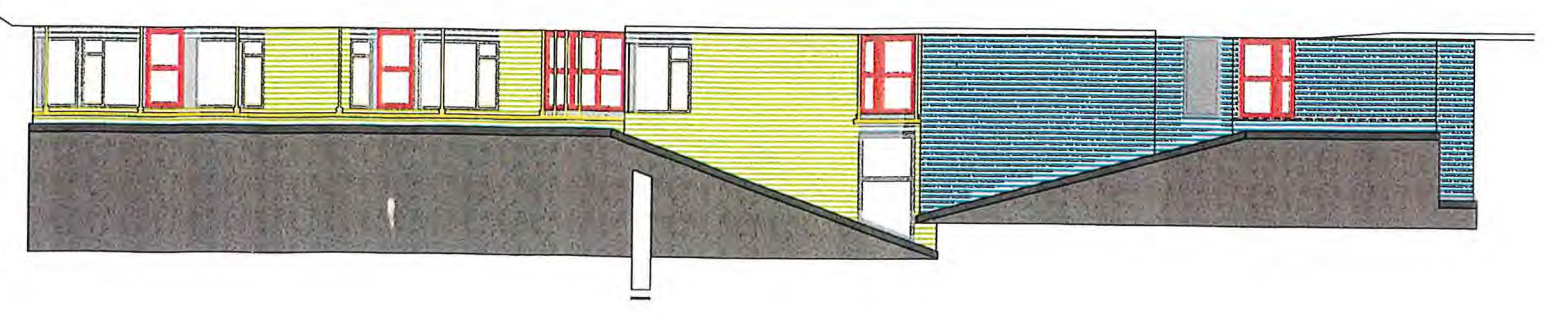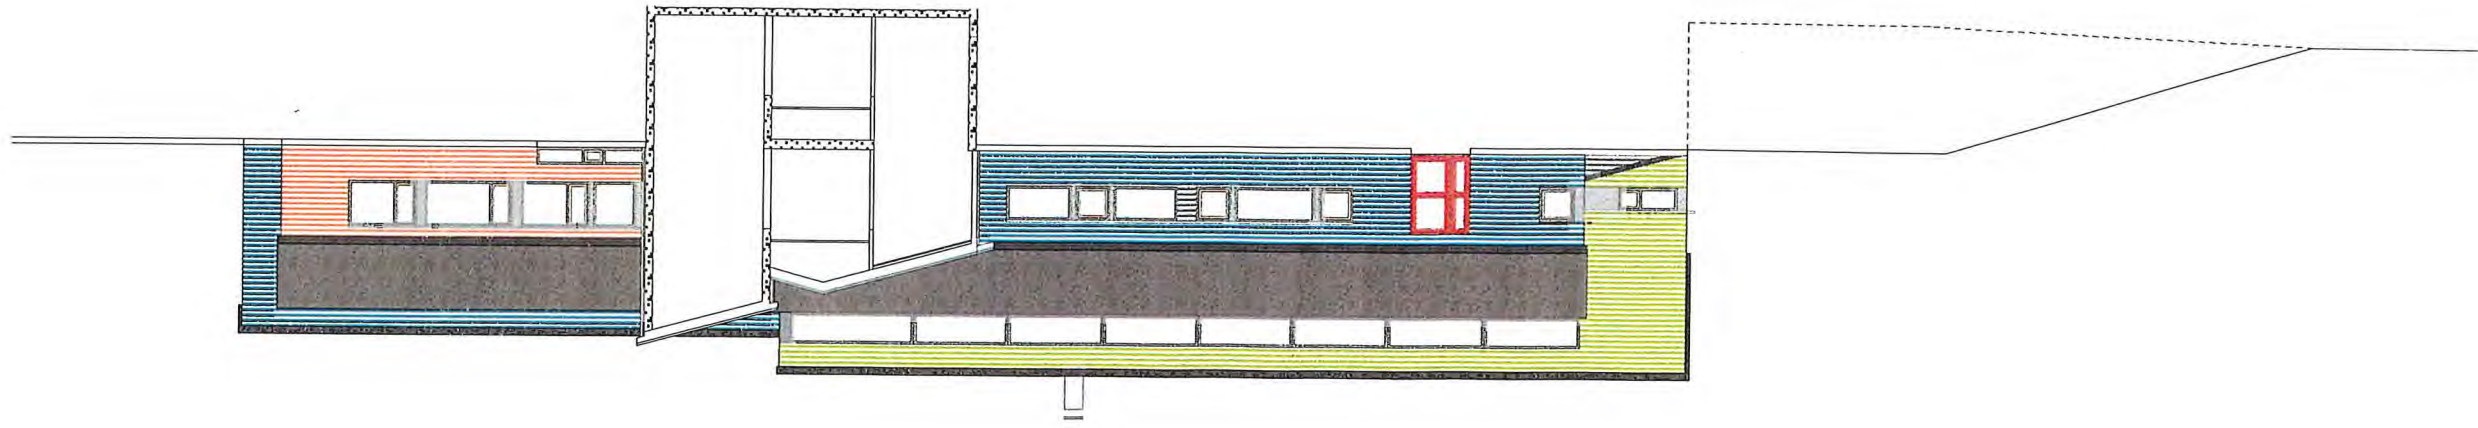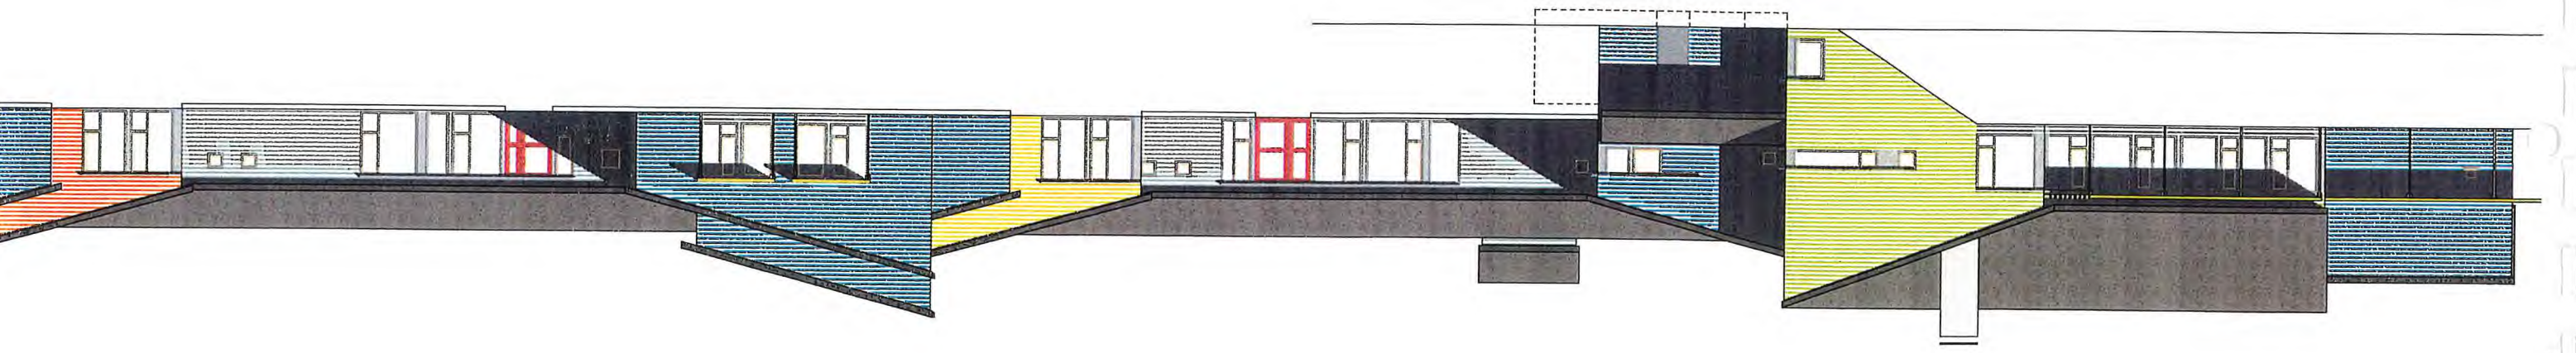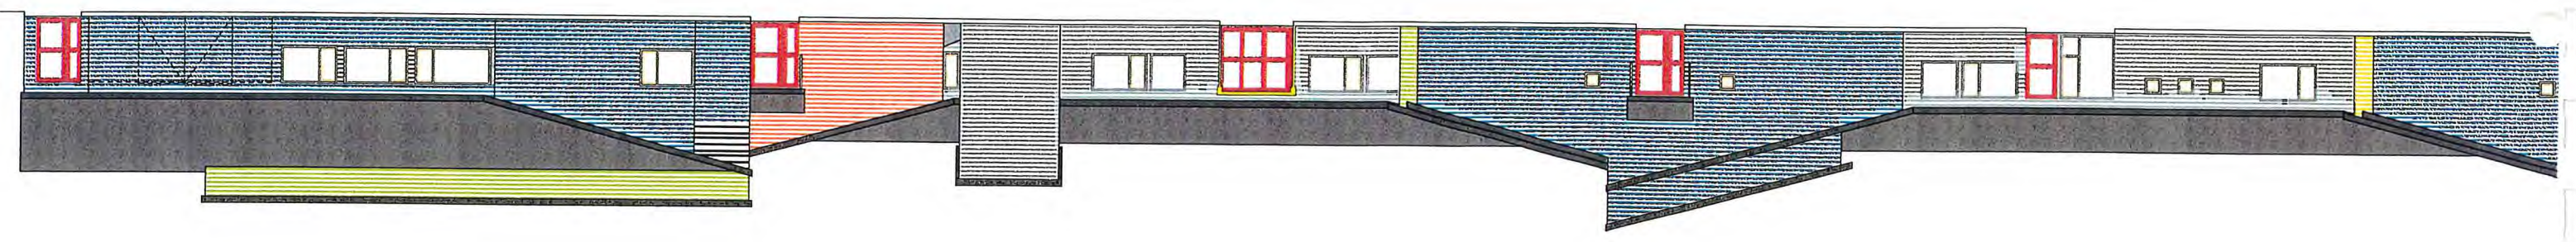

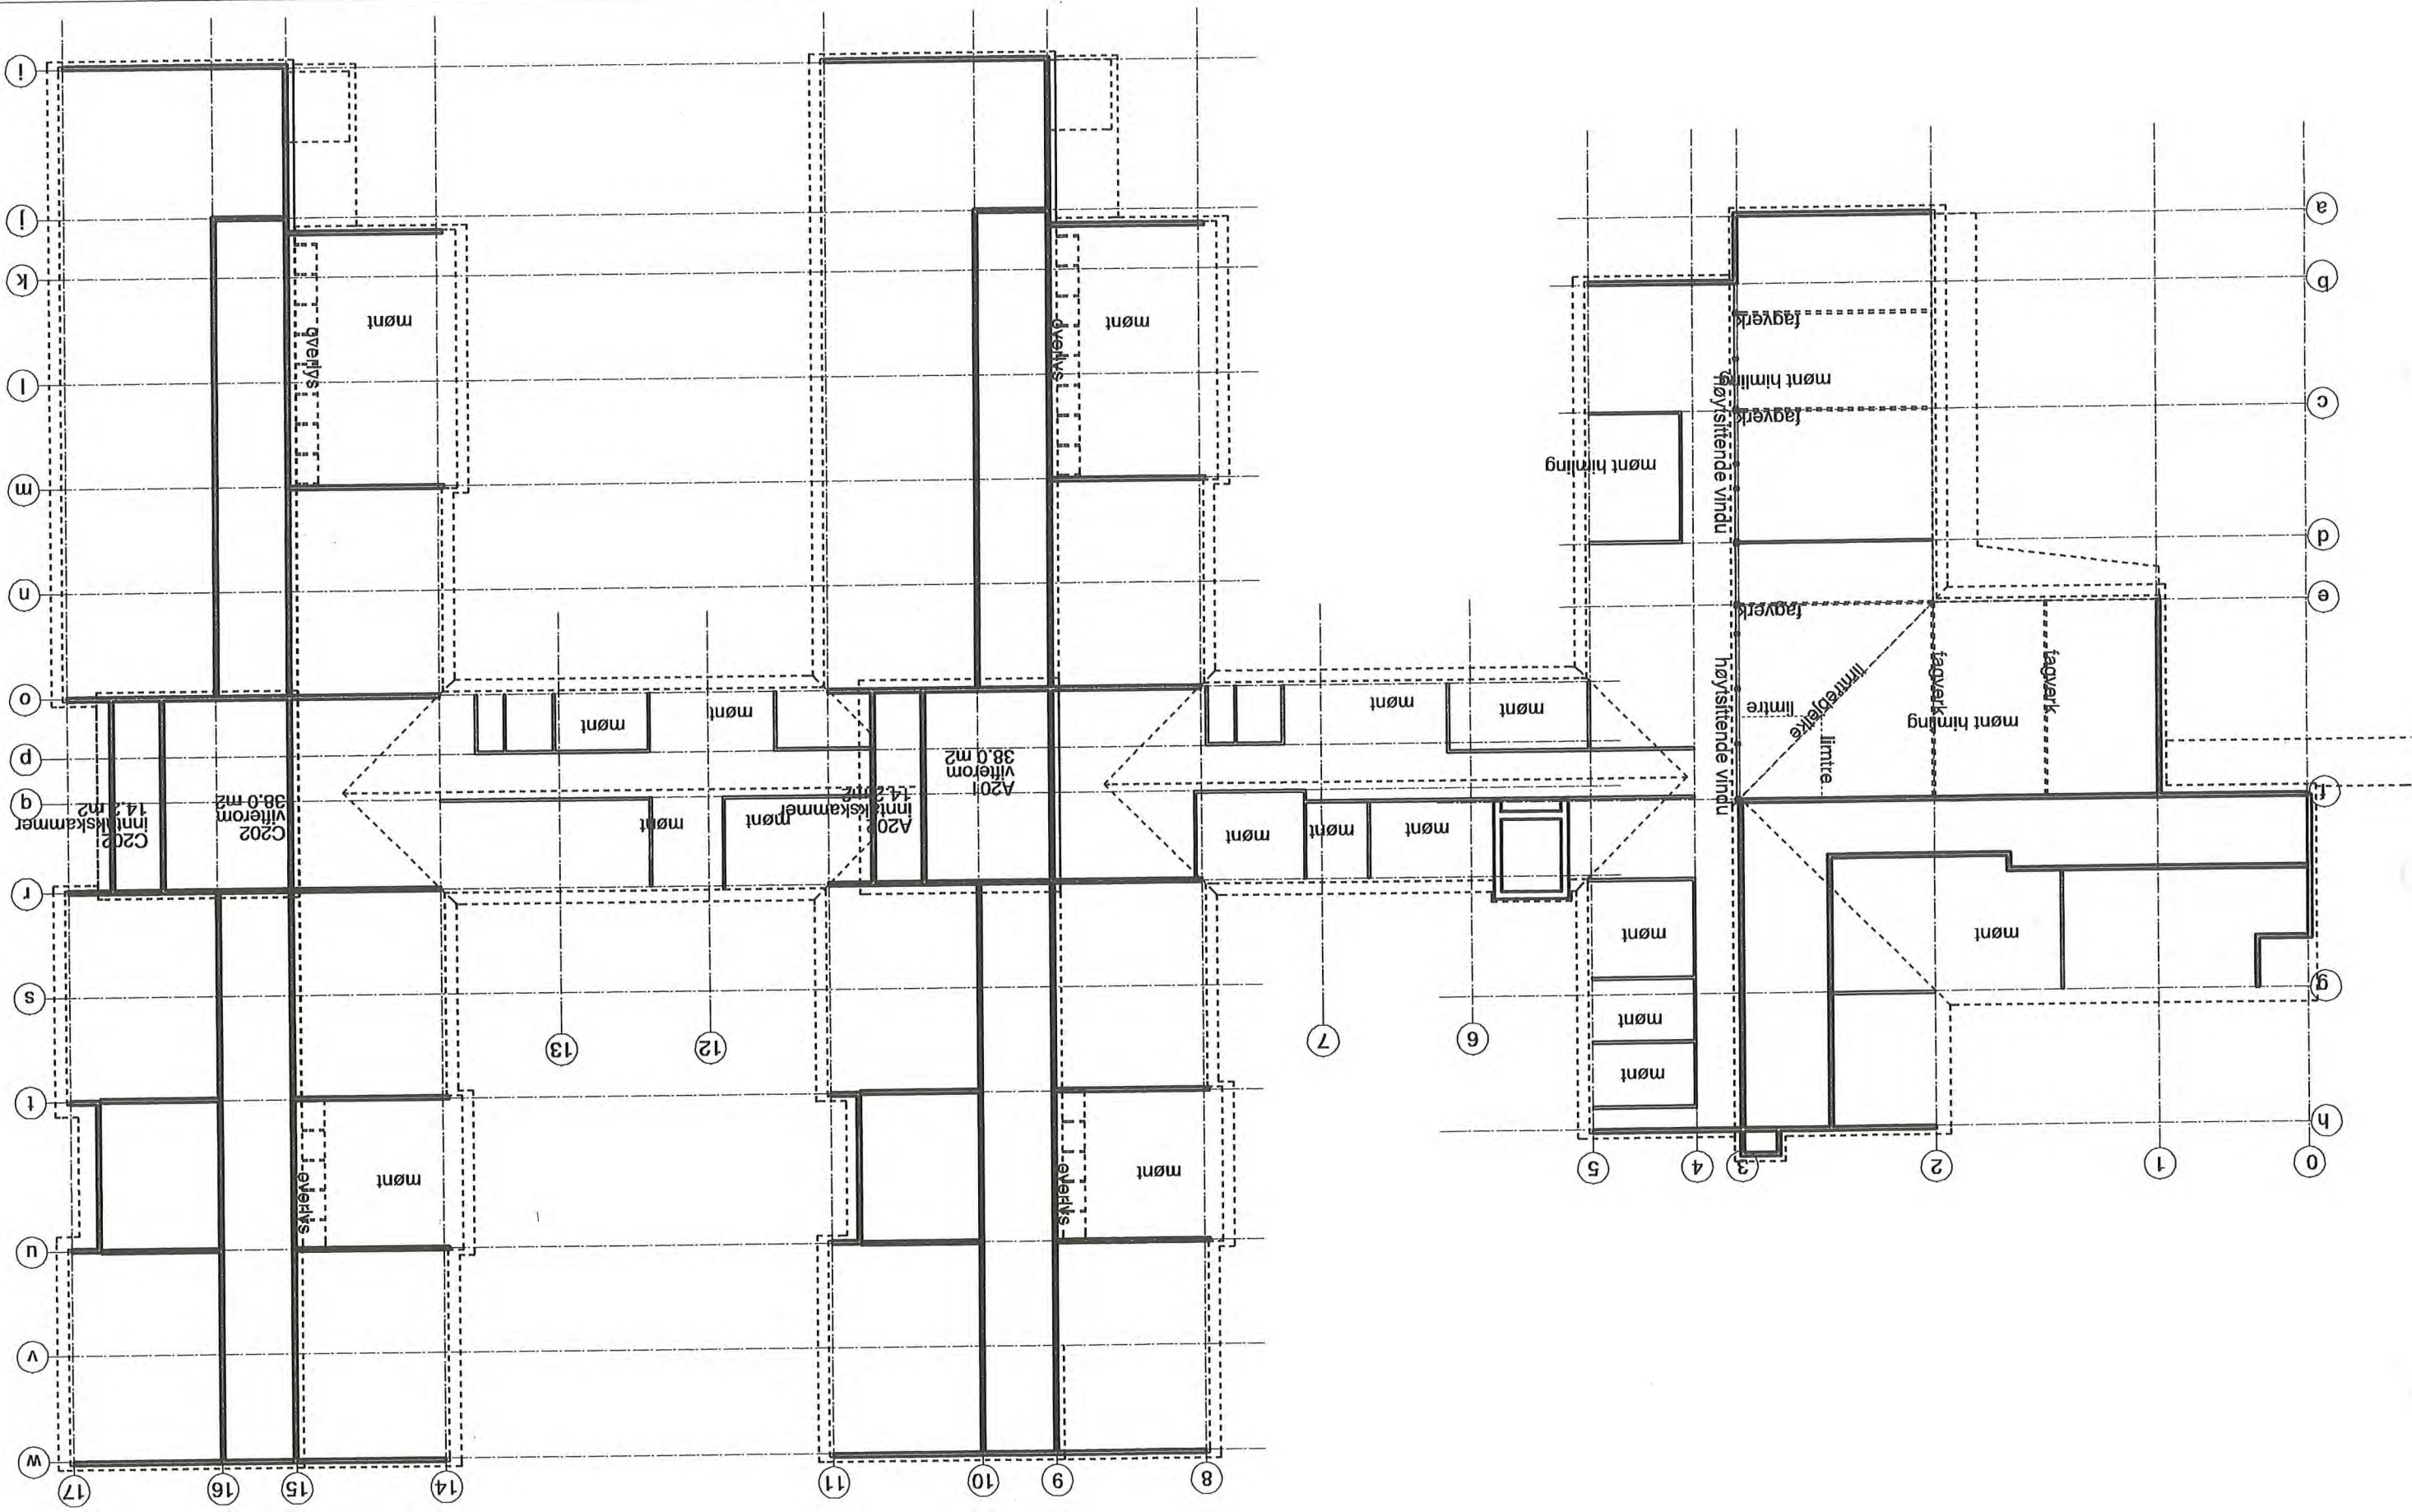

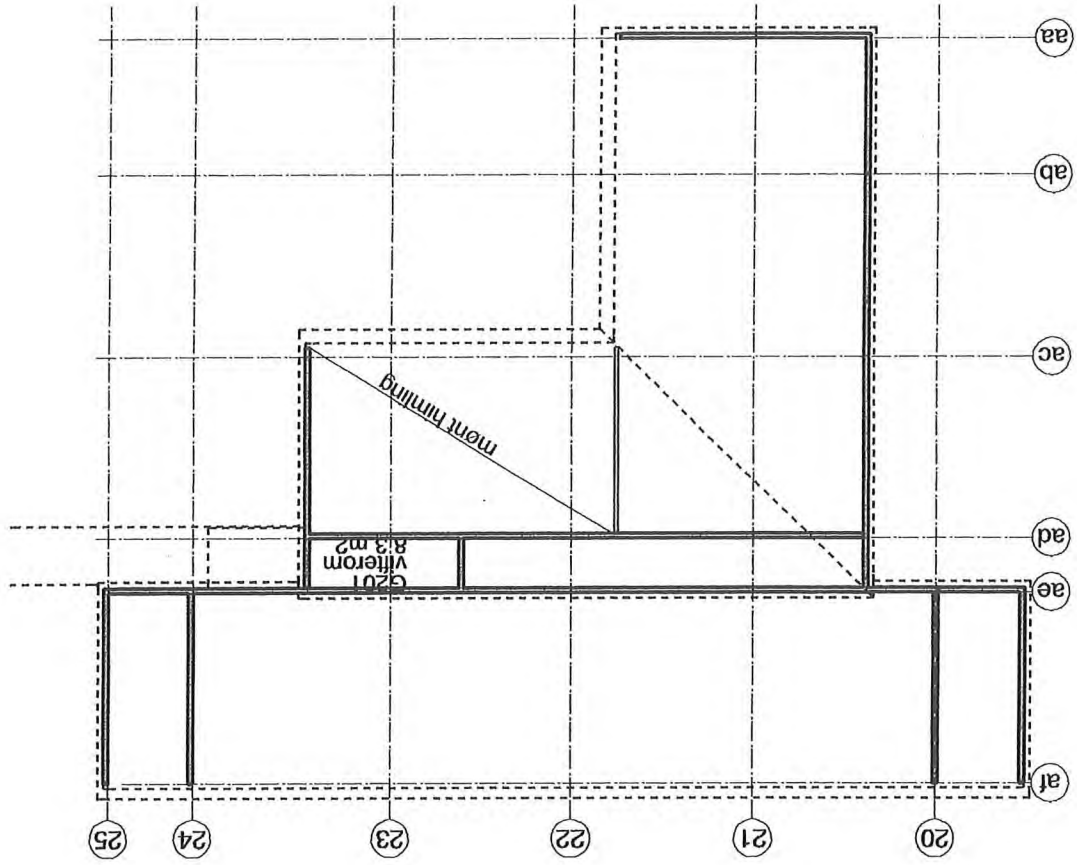



storebø pleie og omsorgssenter
austevoll utbyggingsselskap as

sjandgt. 199 5004 bergen tlf: 55907440
tegnst
illan lotsberg
arne bjerk
kontrollert

inhold
takplan, loftspian
omsorg og bofellsskap
nummer 200-A203
dato 20.03.02

1:250
mål
rev 0

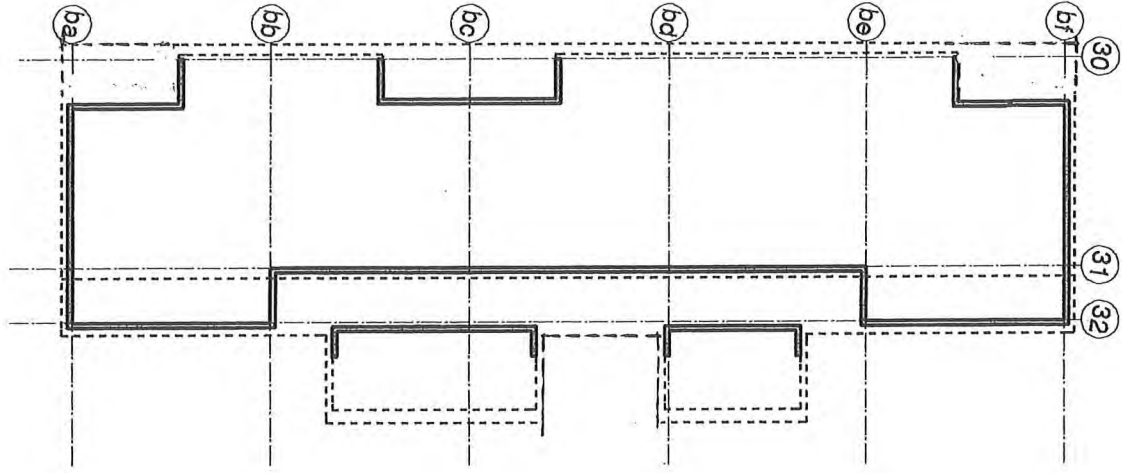

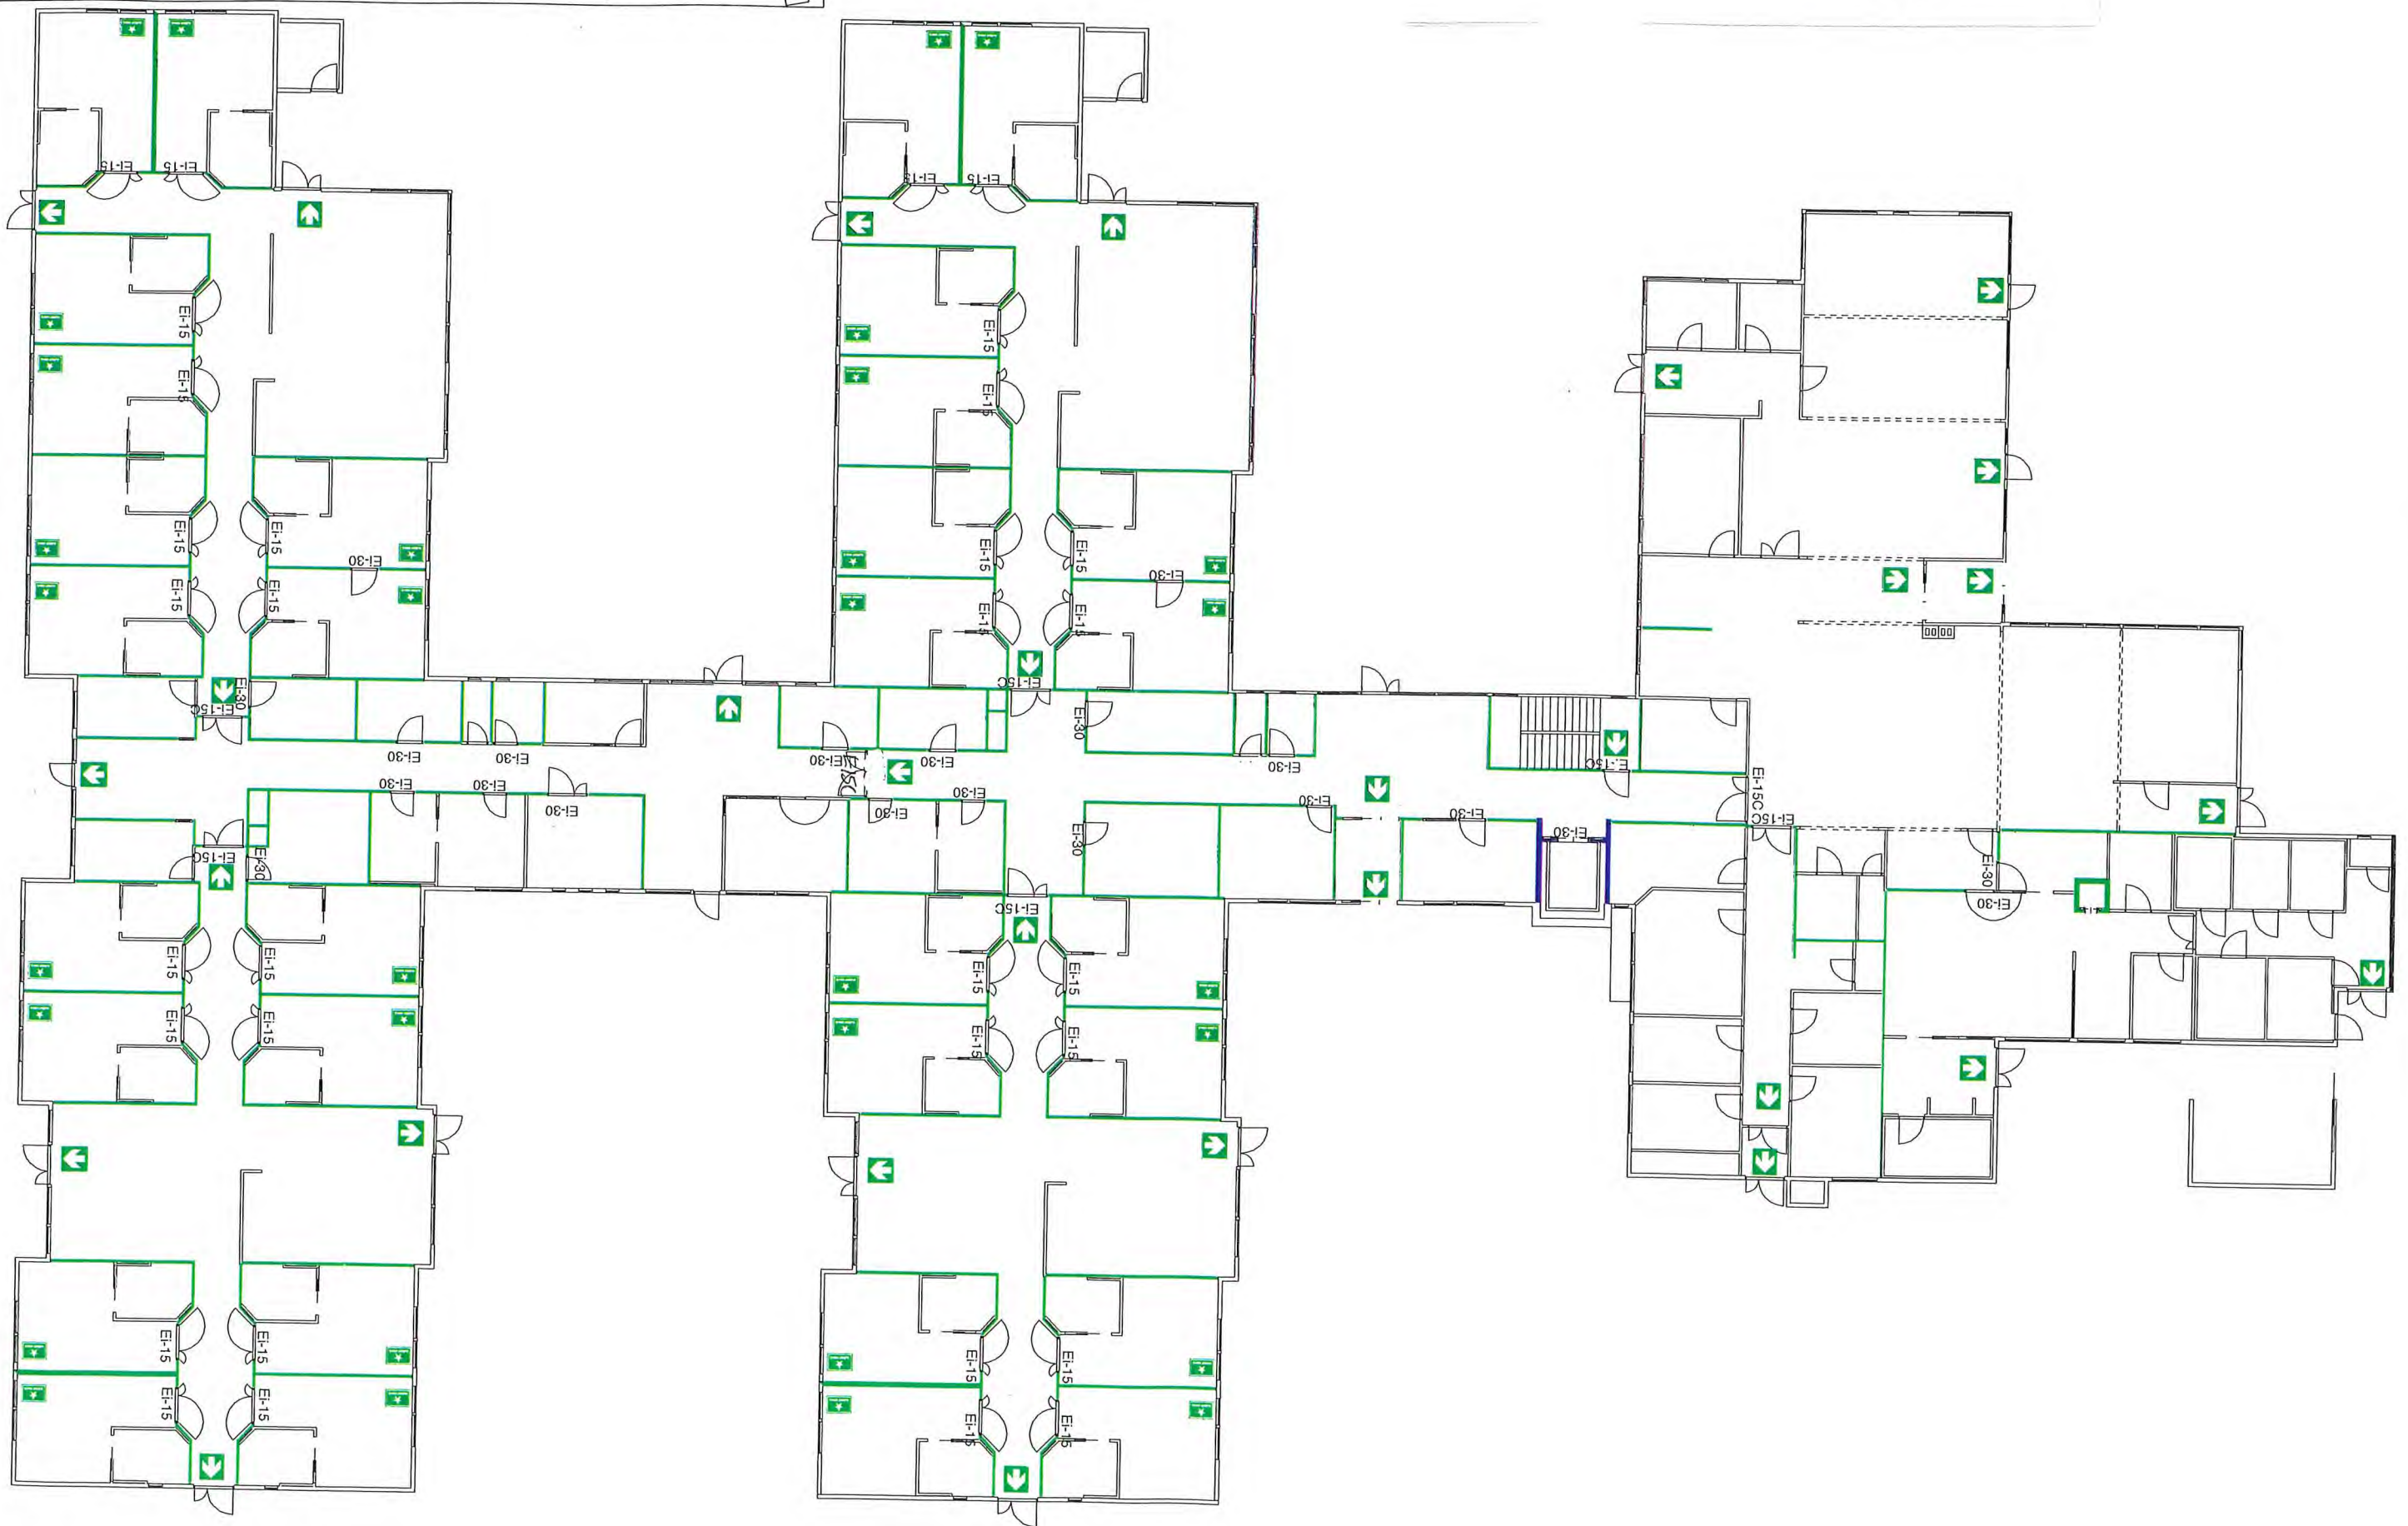

storebø pleie og omsorgssenter
austevoll utbyggingsselskap as
bjerke og bjørge arkitekter as
Hilma Iotsberg
tegnert
strandgt. 199 5004 bergen tlf: 55907440
kontrollert
arne bjørk

innhold
brannplan sykehjem
1:250
dato 20.03.02
nummer 200-A220
rev 0

storebø pleie og omsorgssenter

austevoll utbyggingsselskap as

sjef og bjrge arkitekt as

strandgt. 199 5004 bergen

tit: 55907440

kontrollert

arne bjer

tegnert

illan lofsberg

innhold

brannplan

omsorg, botelles & kjeller

1:250

dato




20.03.02



nummer



200-A221

rev

0

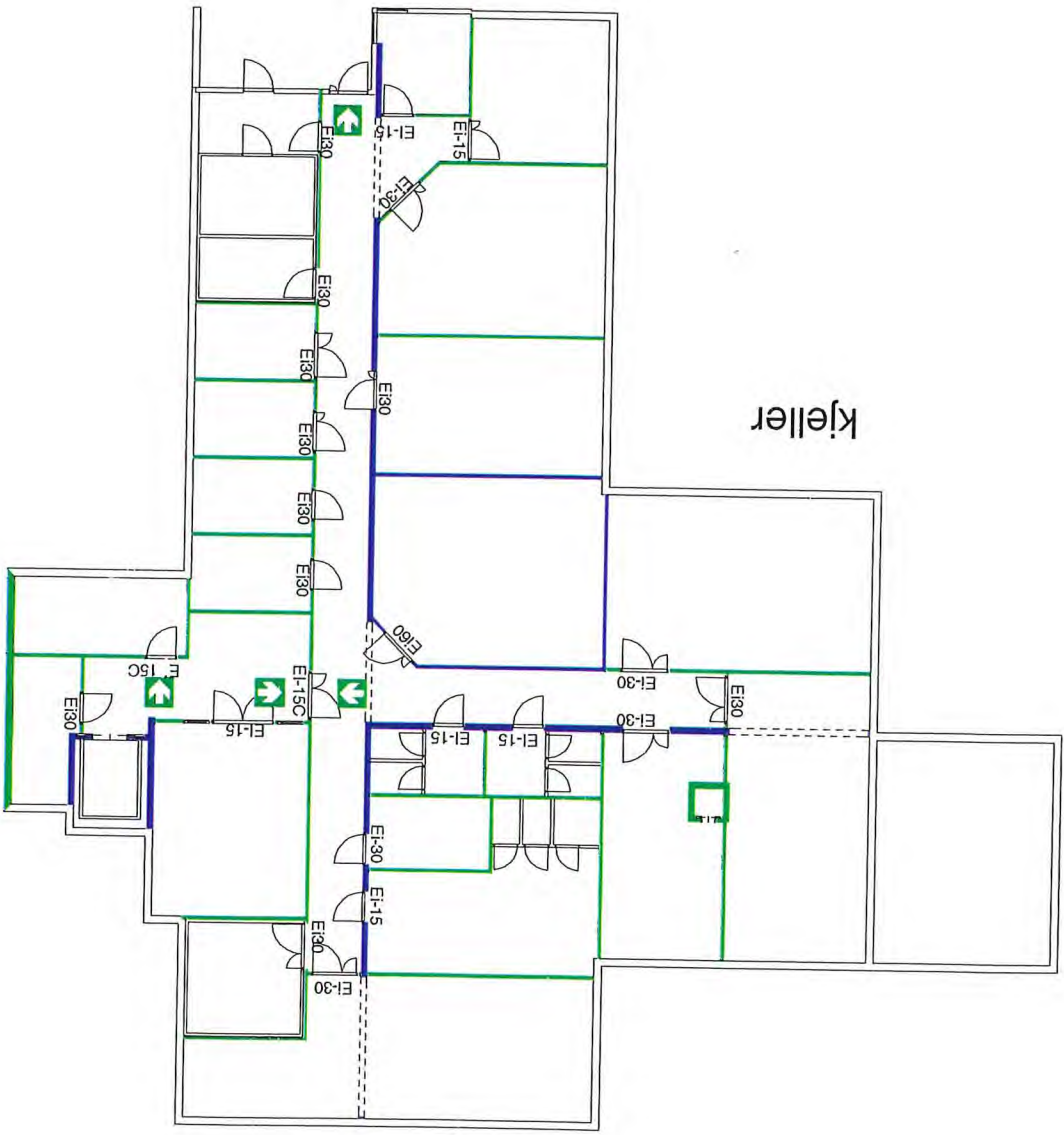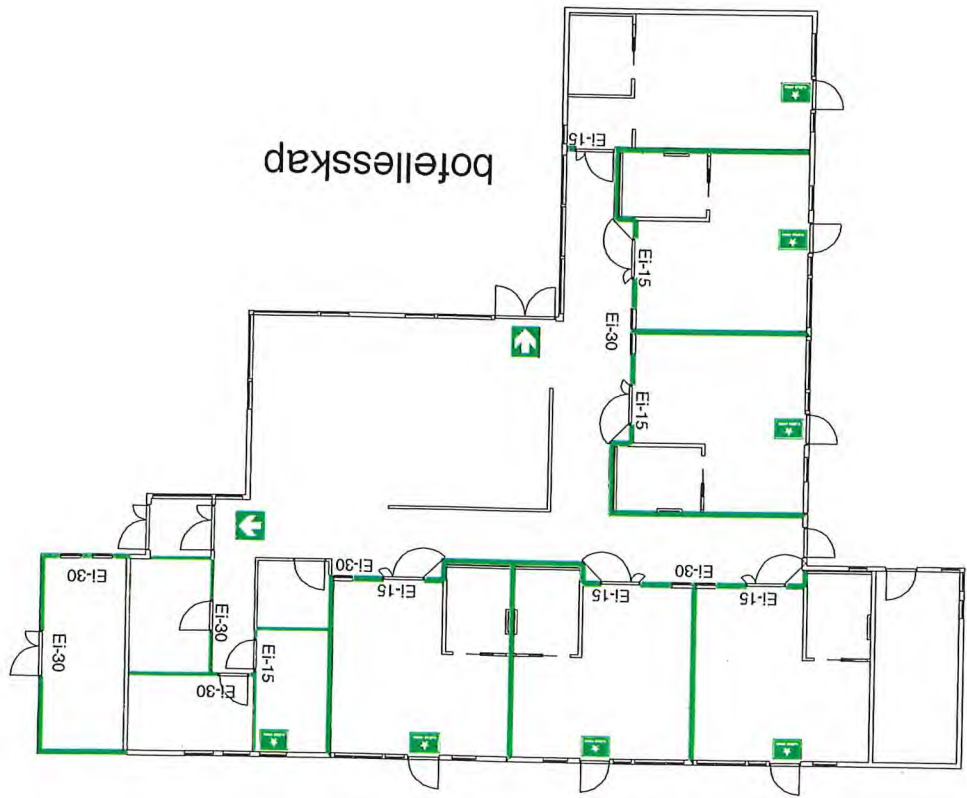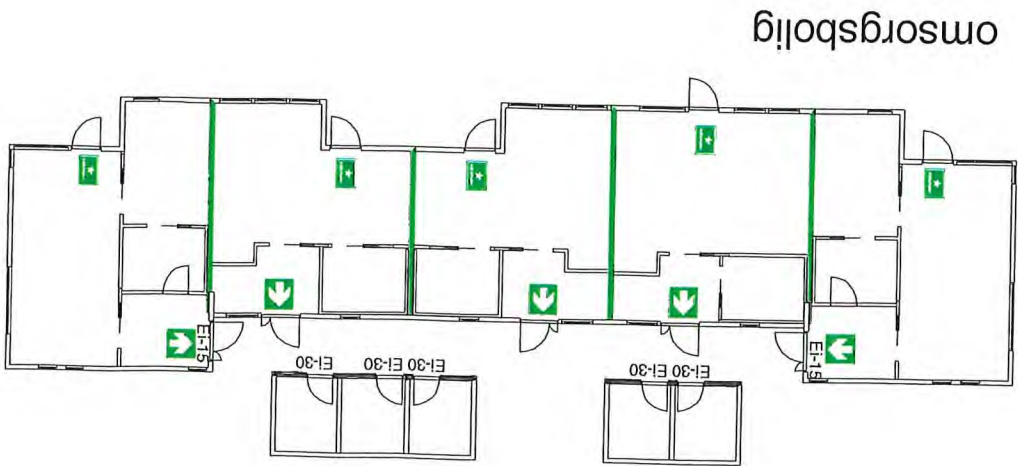

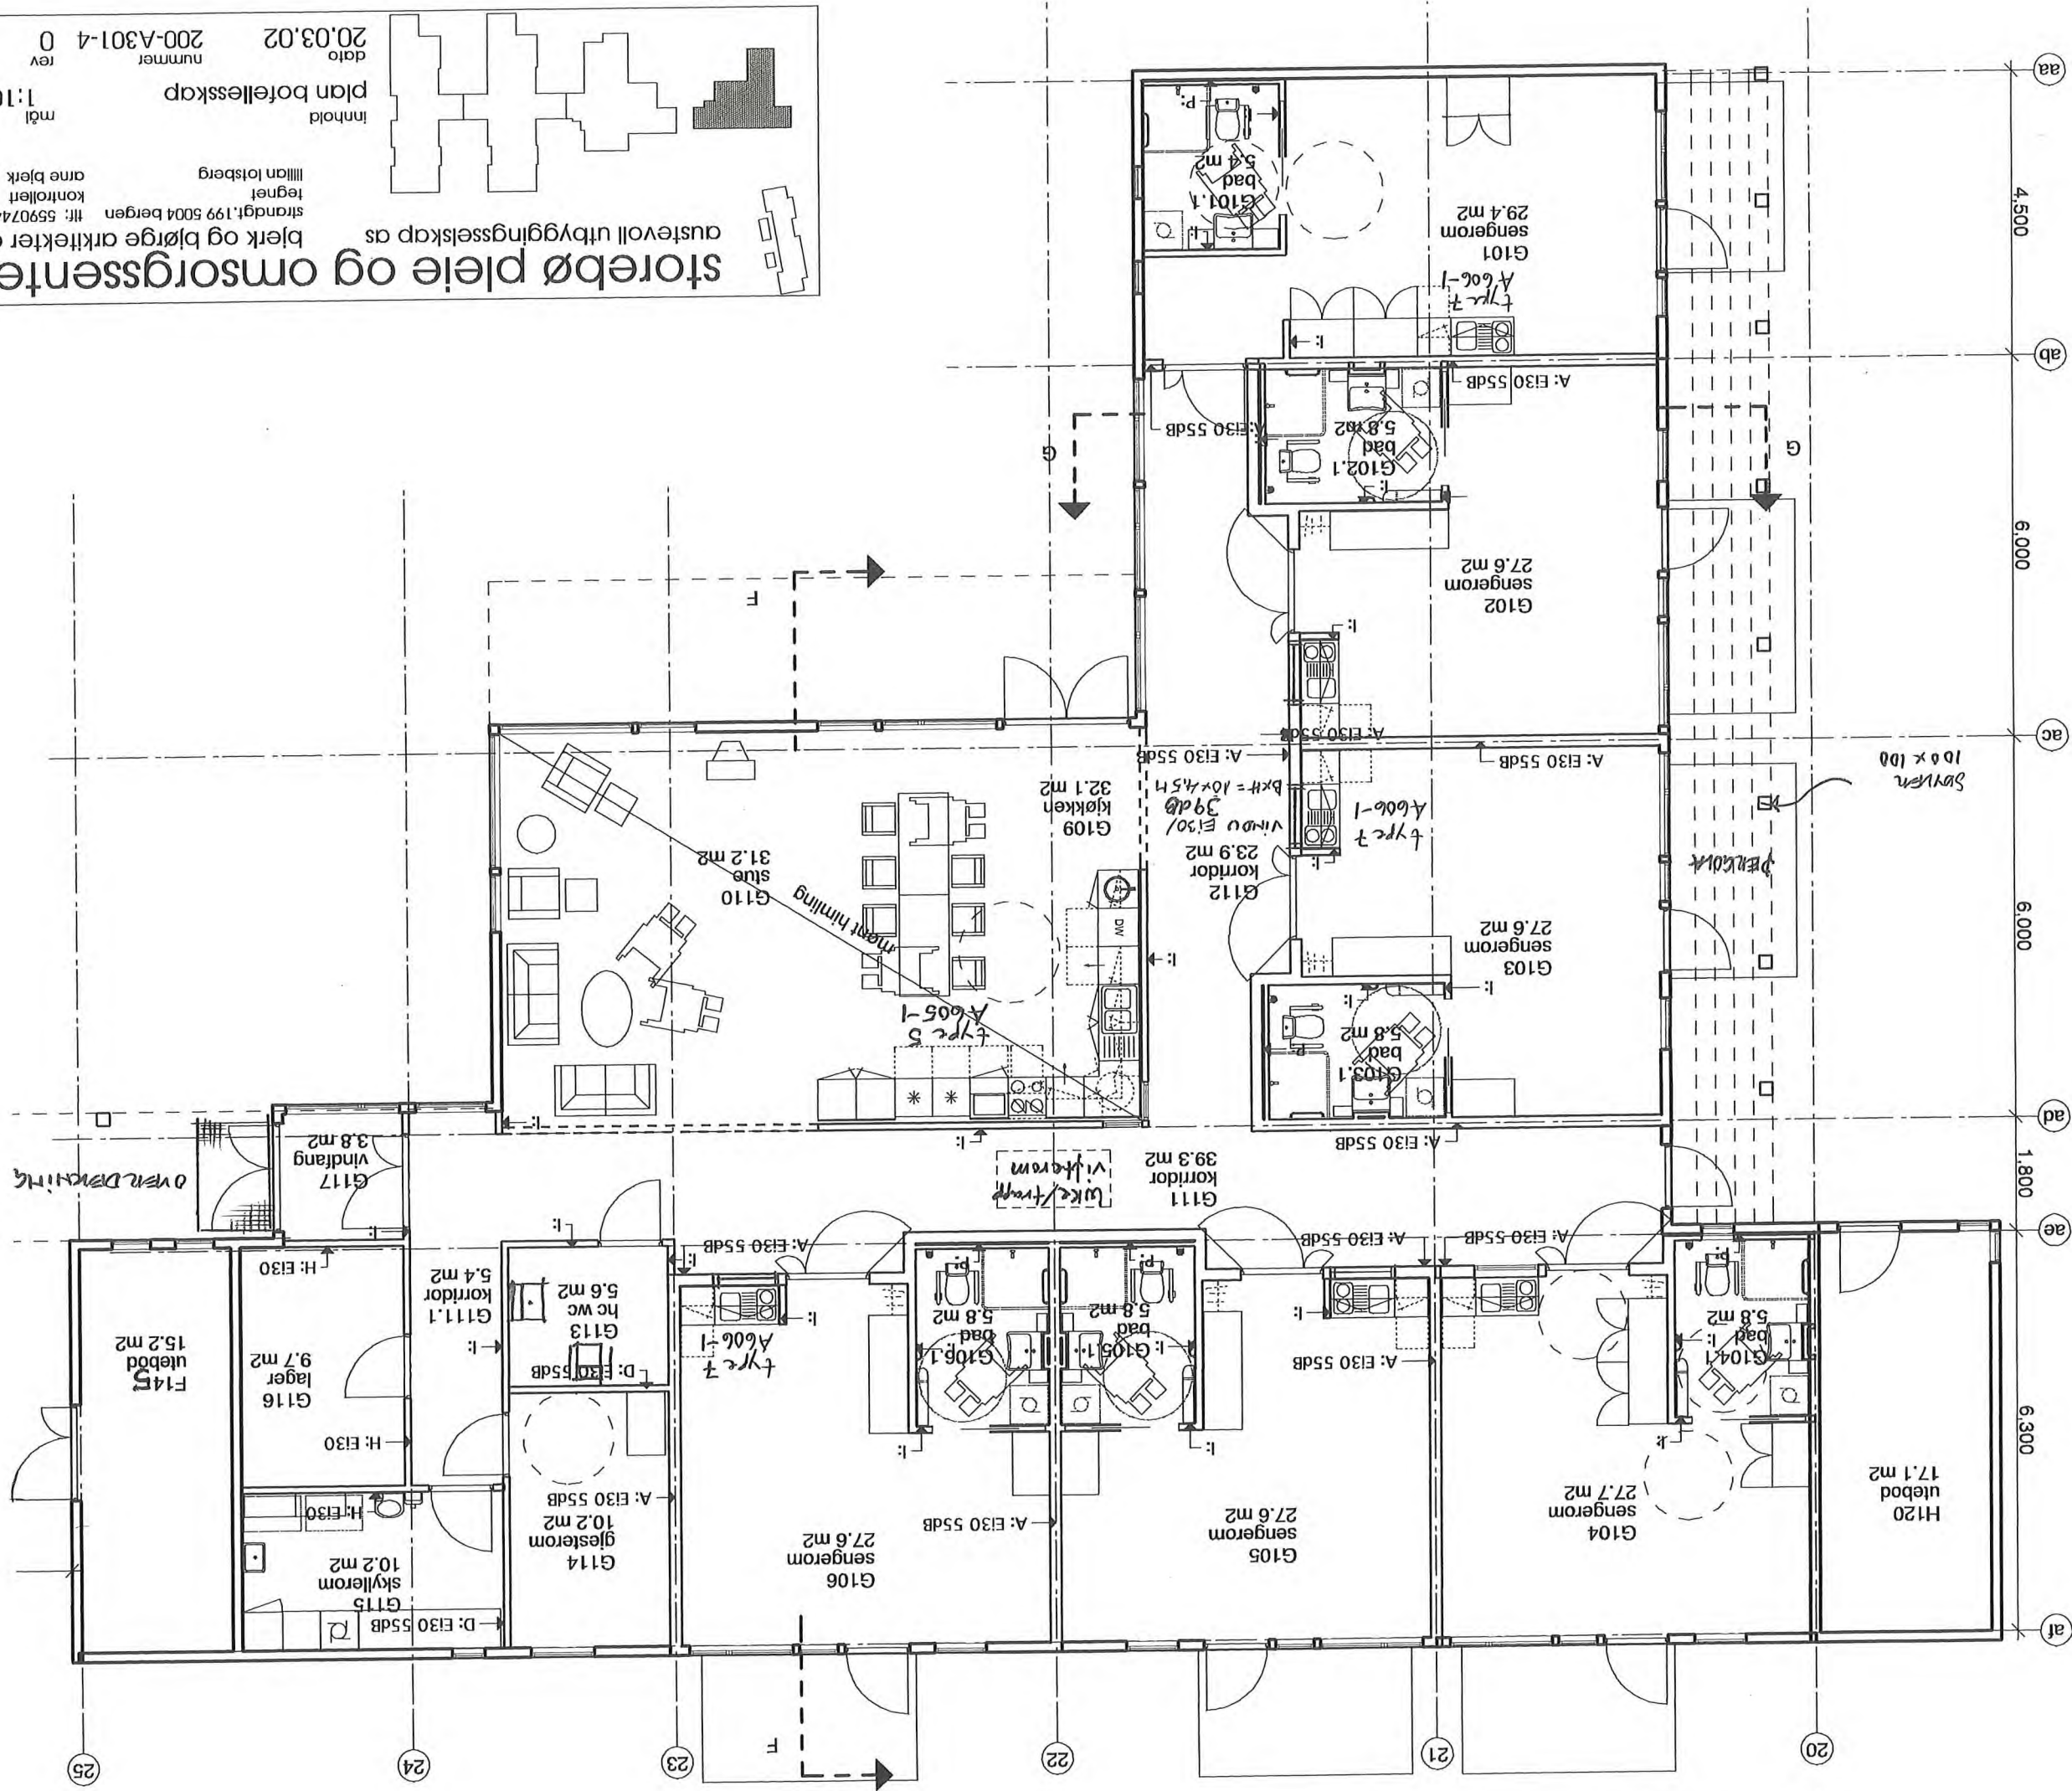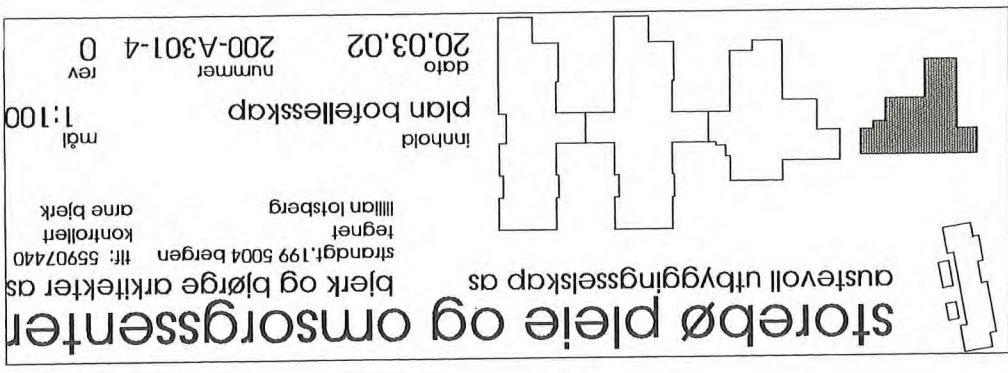

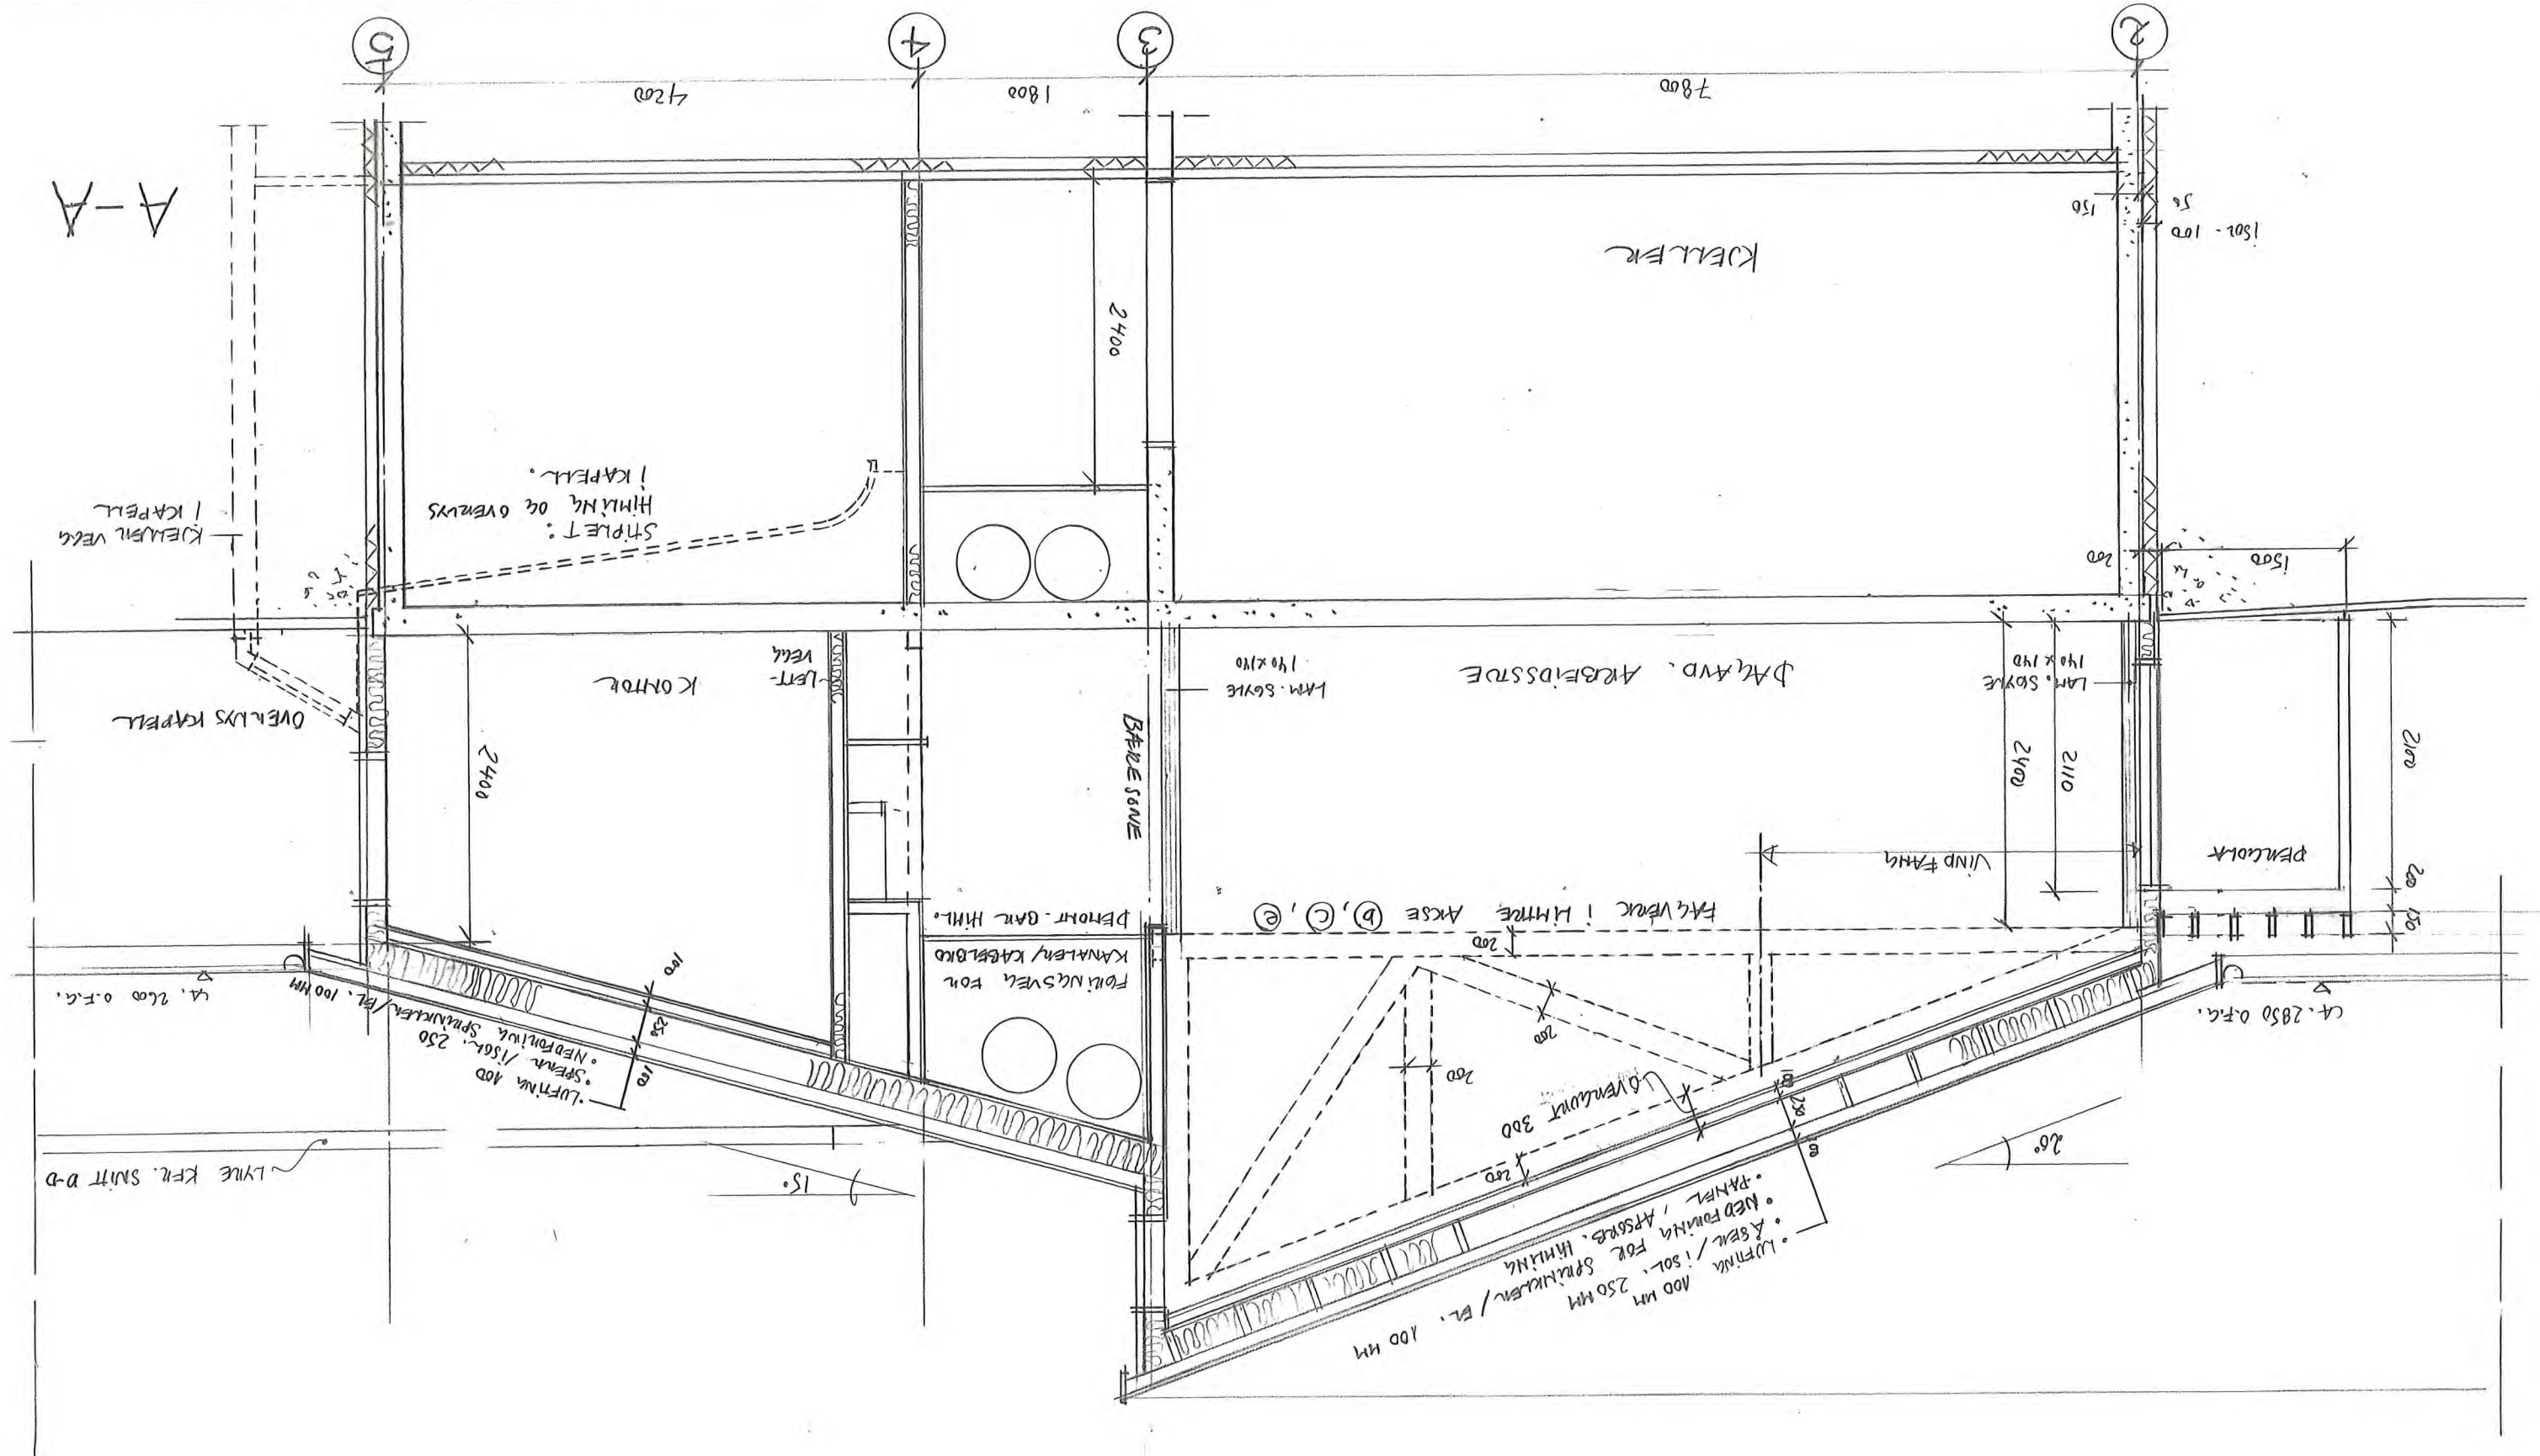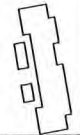

storebø pleie og omsorgssenter

austevoll utbyggingsselskap as

bjerk og bjørge arkitekter as

strandgt. 199 5004 bergen

lf: 55907440

tegnert

kontrollert

illian loftsberg

arne bjerk

inhold

Snitt B-B sengerom, korridor 1:100

dato

20.03.02

nummer


200-A32B

rev


0

Architectural section B-B of a nursing home room. The section shows a room with a sloped roof, a window, and a door. Dimensions are given in millimeters. Labels include 'SENCE ROM', 'BND', 'LYD/RETTVEIL', 'Kare.', 'Hylling', 'Før HUSVEG', 'Før KANALEN', 'KABELBRO', '150 mm', '250 mm', '150 mm', '1700', '1320', '200', '100', '2400', '2500', '2300', '210', '2450', '50', '6000', '3000', '850', '850', '6000', '6000', '2600', '15°', '15°'.

1:100
mā

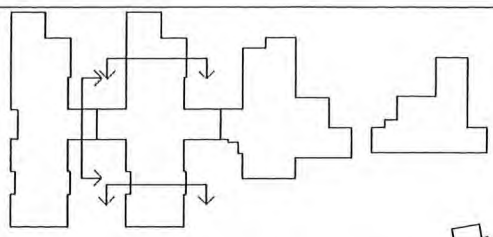

CA. 2600 O.F.G. 1.4.

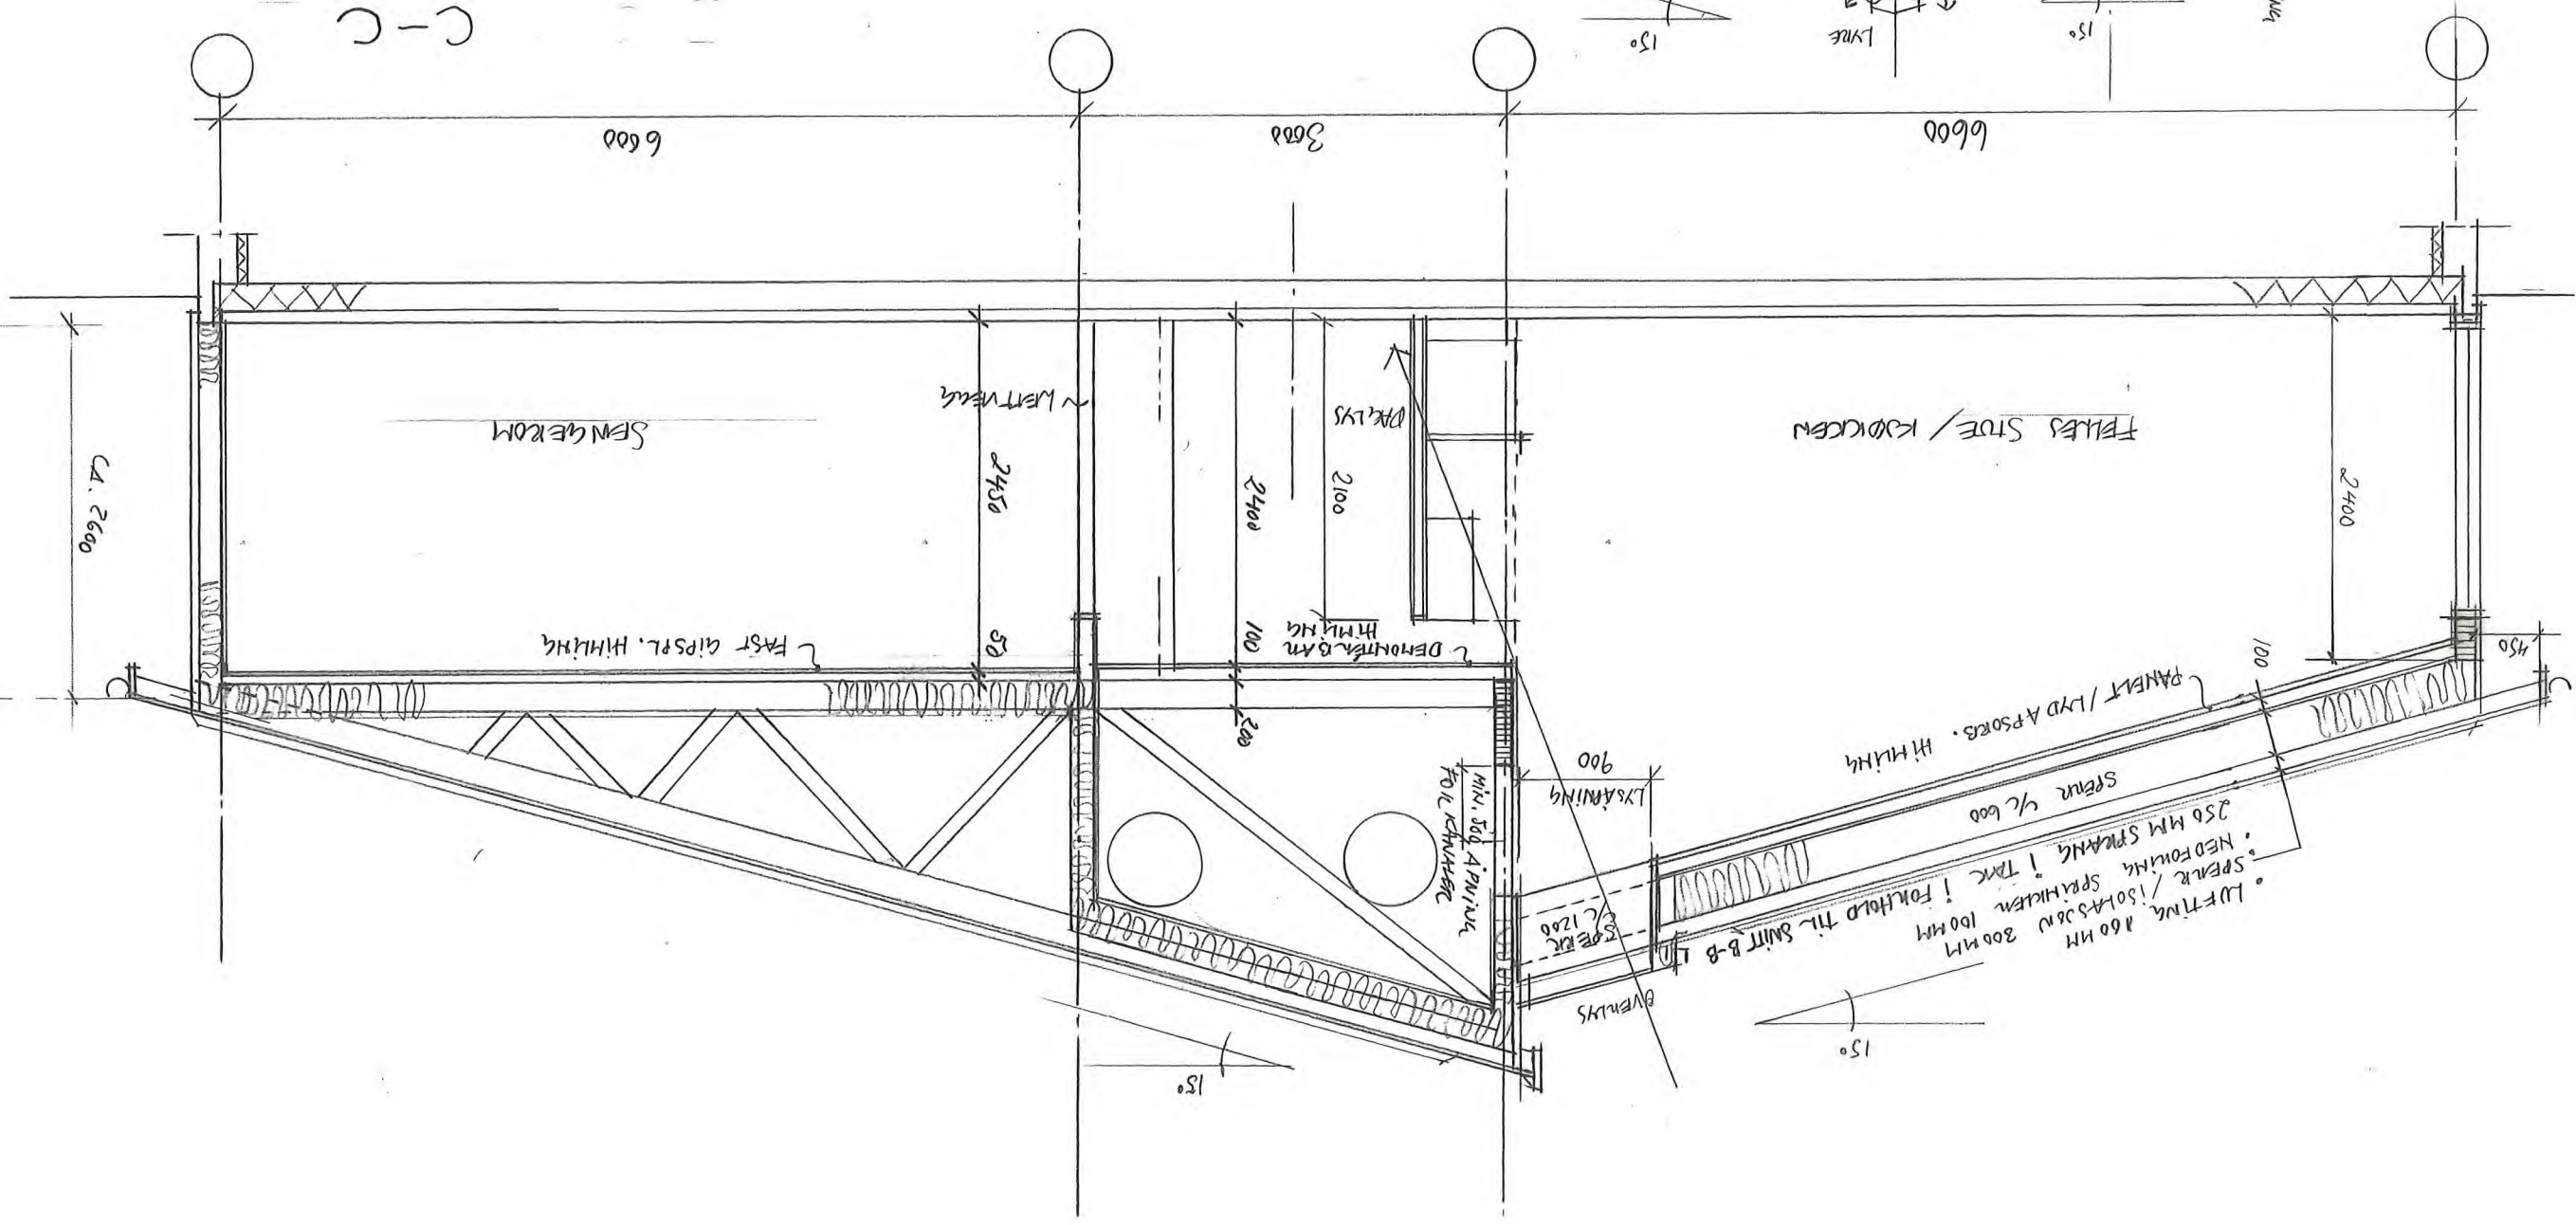

2500 - 1250

TAK OPPBYGGING SOM I SNITT A-A: DATUM.

+ 4,85 o. ± g.

TAK OPPBYGGING KFL. SNITT A-A

BAD PÅLIGN/
FORS. INNSIDE
TIL BOFELLES-
SKAP

LAM. SKYVE
140 x 140
2400

KAFÉ

FÅLVERNE I LAMME, 2 STK. NEBOM AKSE ① OG ②

LAM. SKYVE
140 x 140

OPVASK
2700
HYLLINGEN
HYLLINGEN

BYGGESONE

PRØD. KJØKKEN

PÅSTØV M/ FAMA
TIL SLUK/GRUBE

BEKKE / RIST

FELLES LAMME

2400


LAMME KJØKKEN

E-E


e

f

9

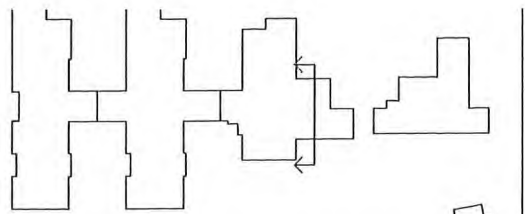

storebø pleie og omsorgssenter
austevoll utbyggingsselskap as
bjerk og bjørge arkitekter as
strandgt. 199 5004 bergen
tegnert
lillian lofsberg
innhold
Snitt E-E kafe kjøkken
nummer 200-A32E
dato 20.03.02
rev 0
mål 1:100
arne bjerk

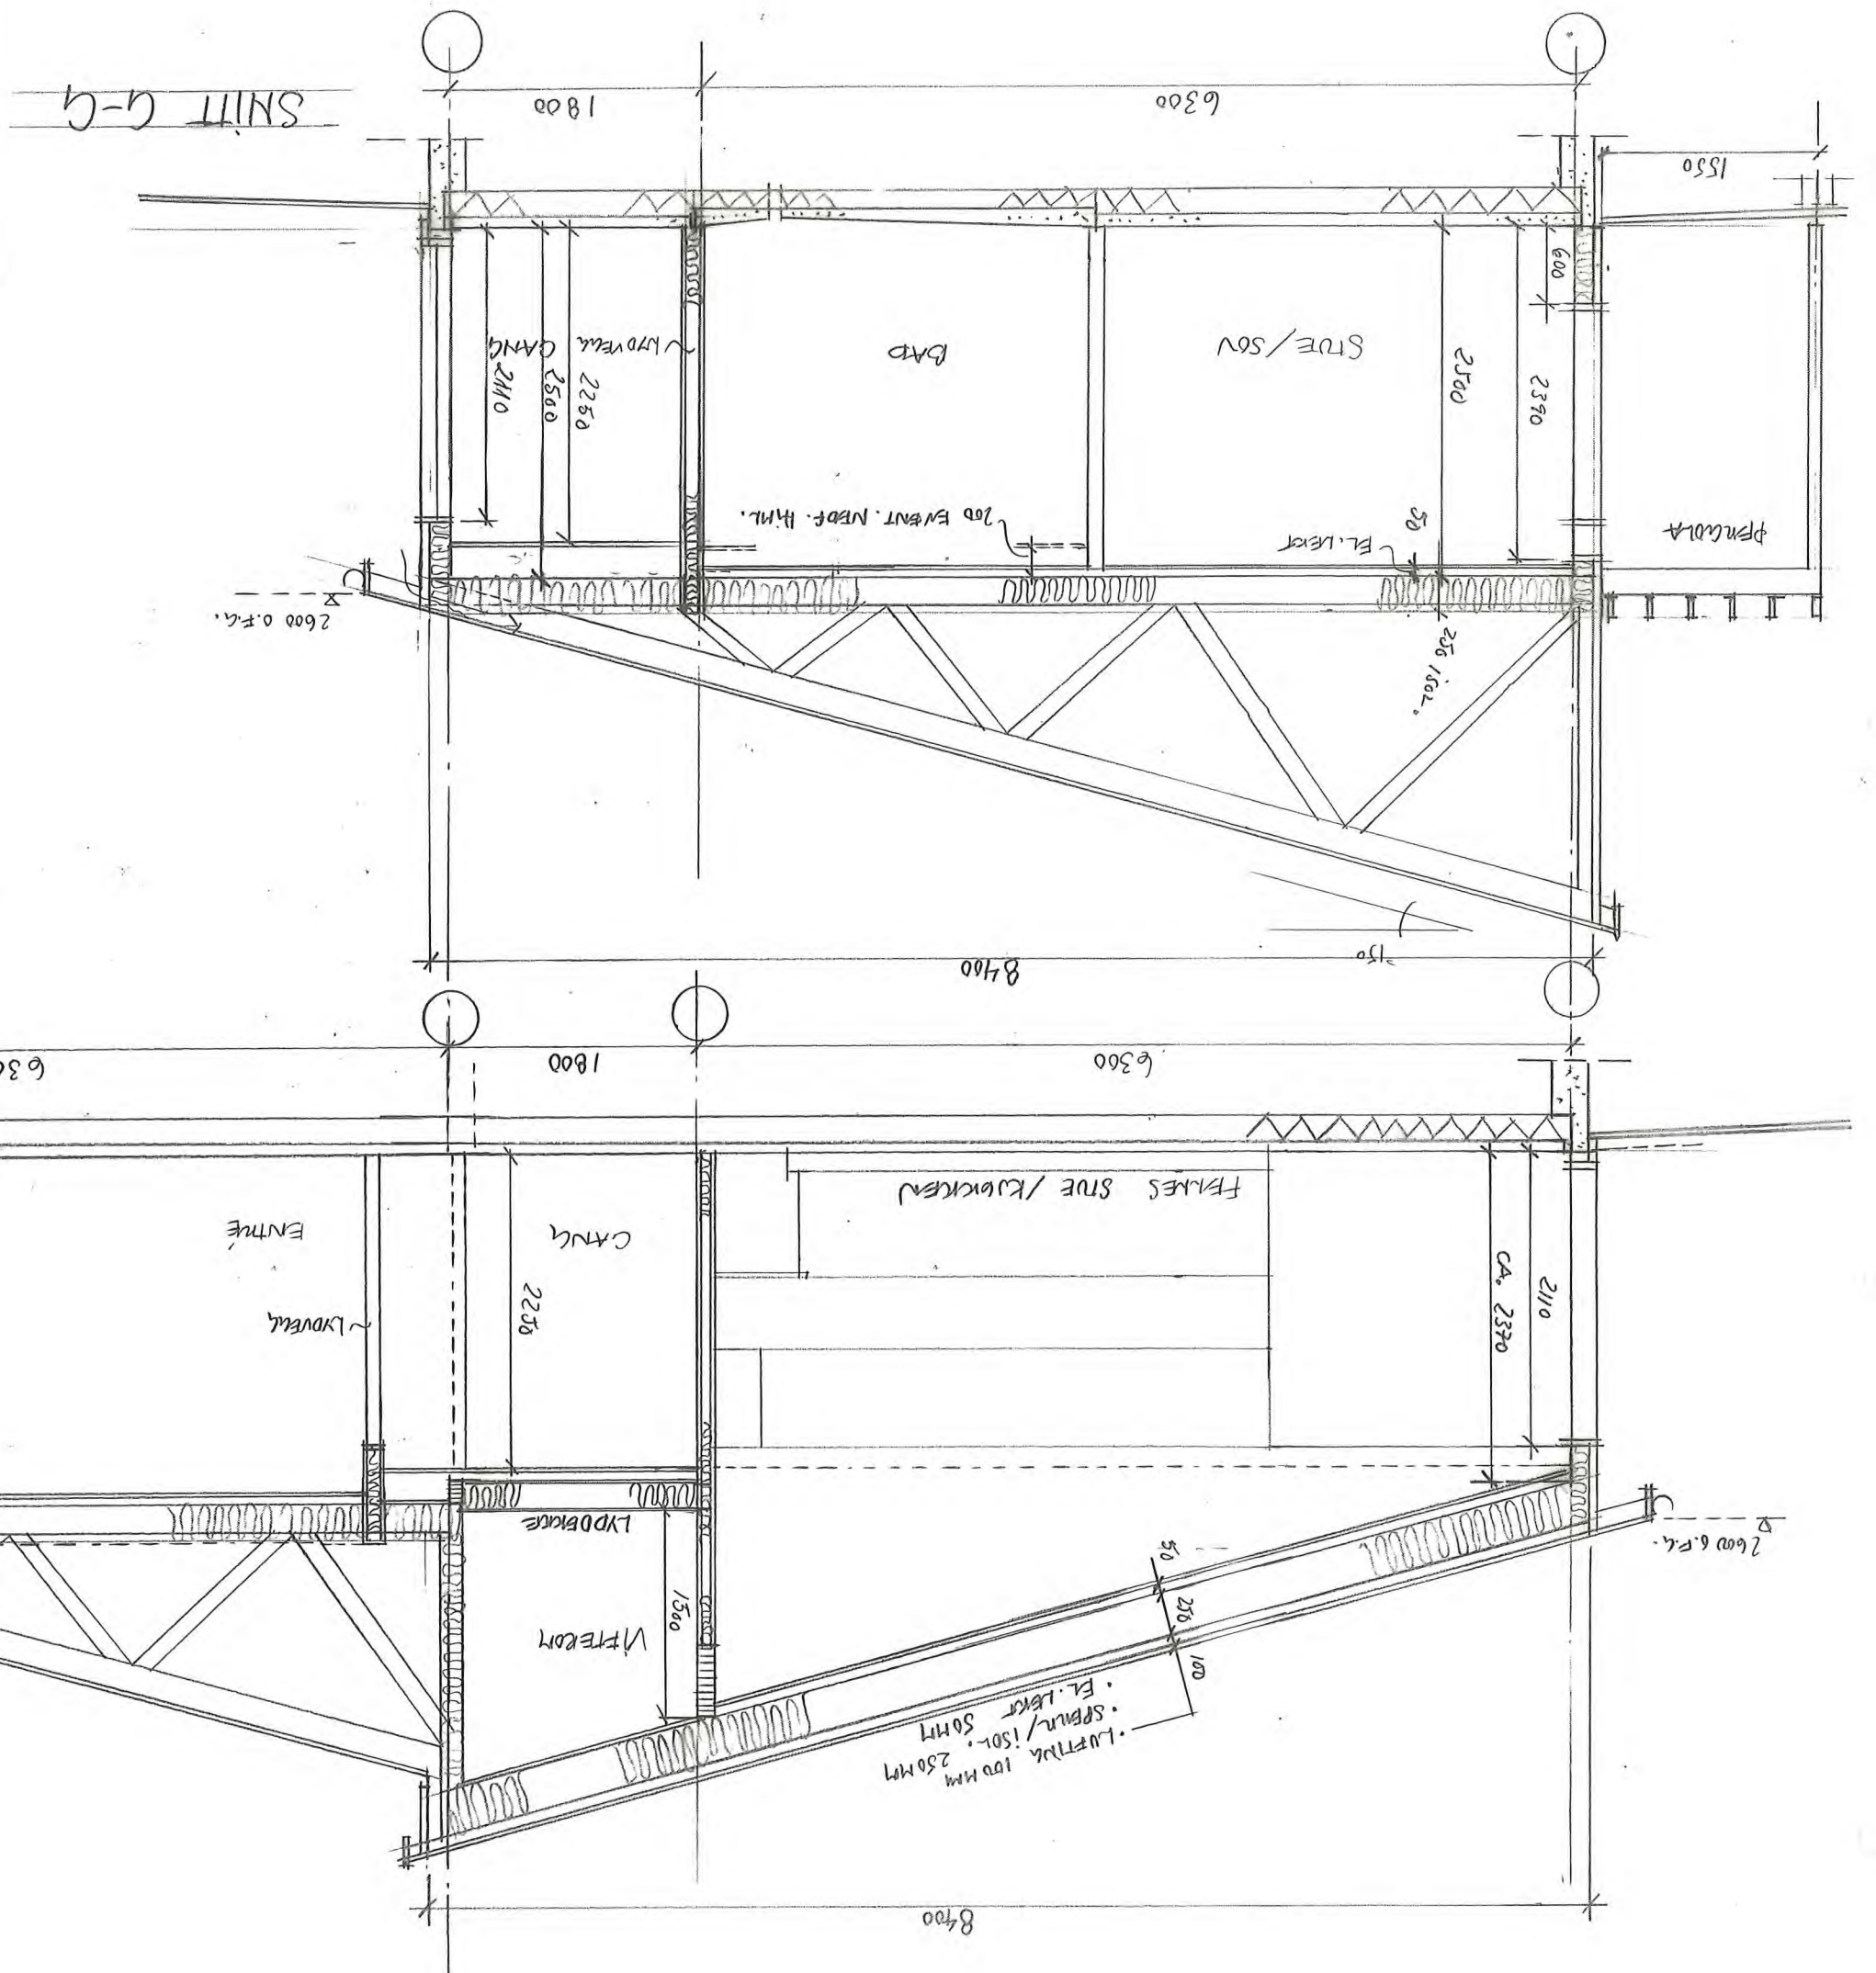

storebø pleie og omsorgssenter

bjerk og bjørge arkitekter as

strandgt. 199 5004 bergen

tilf: 55907440

kontrollert

arne bjerk

legnet

millian lofsberg

inhold

Snitt H-H omsorgsbolig

1:100

dato


20.03.02




nummer

200-A32H



rev

0




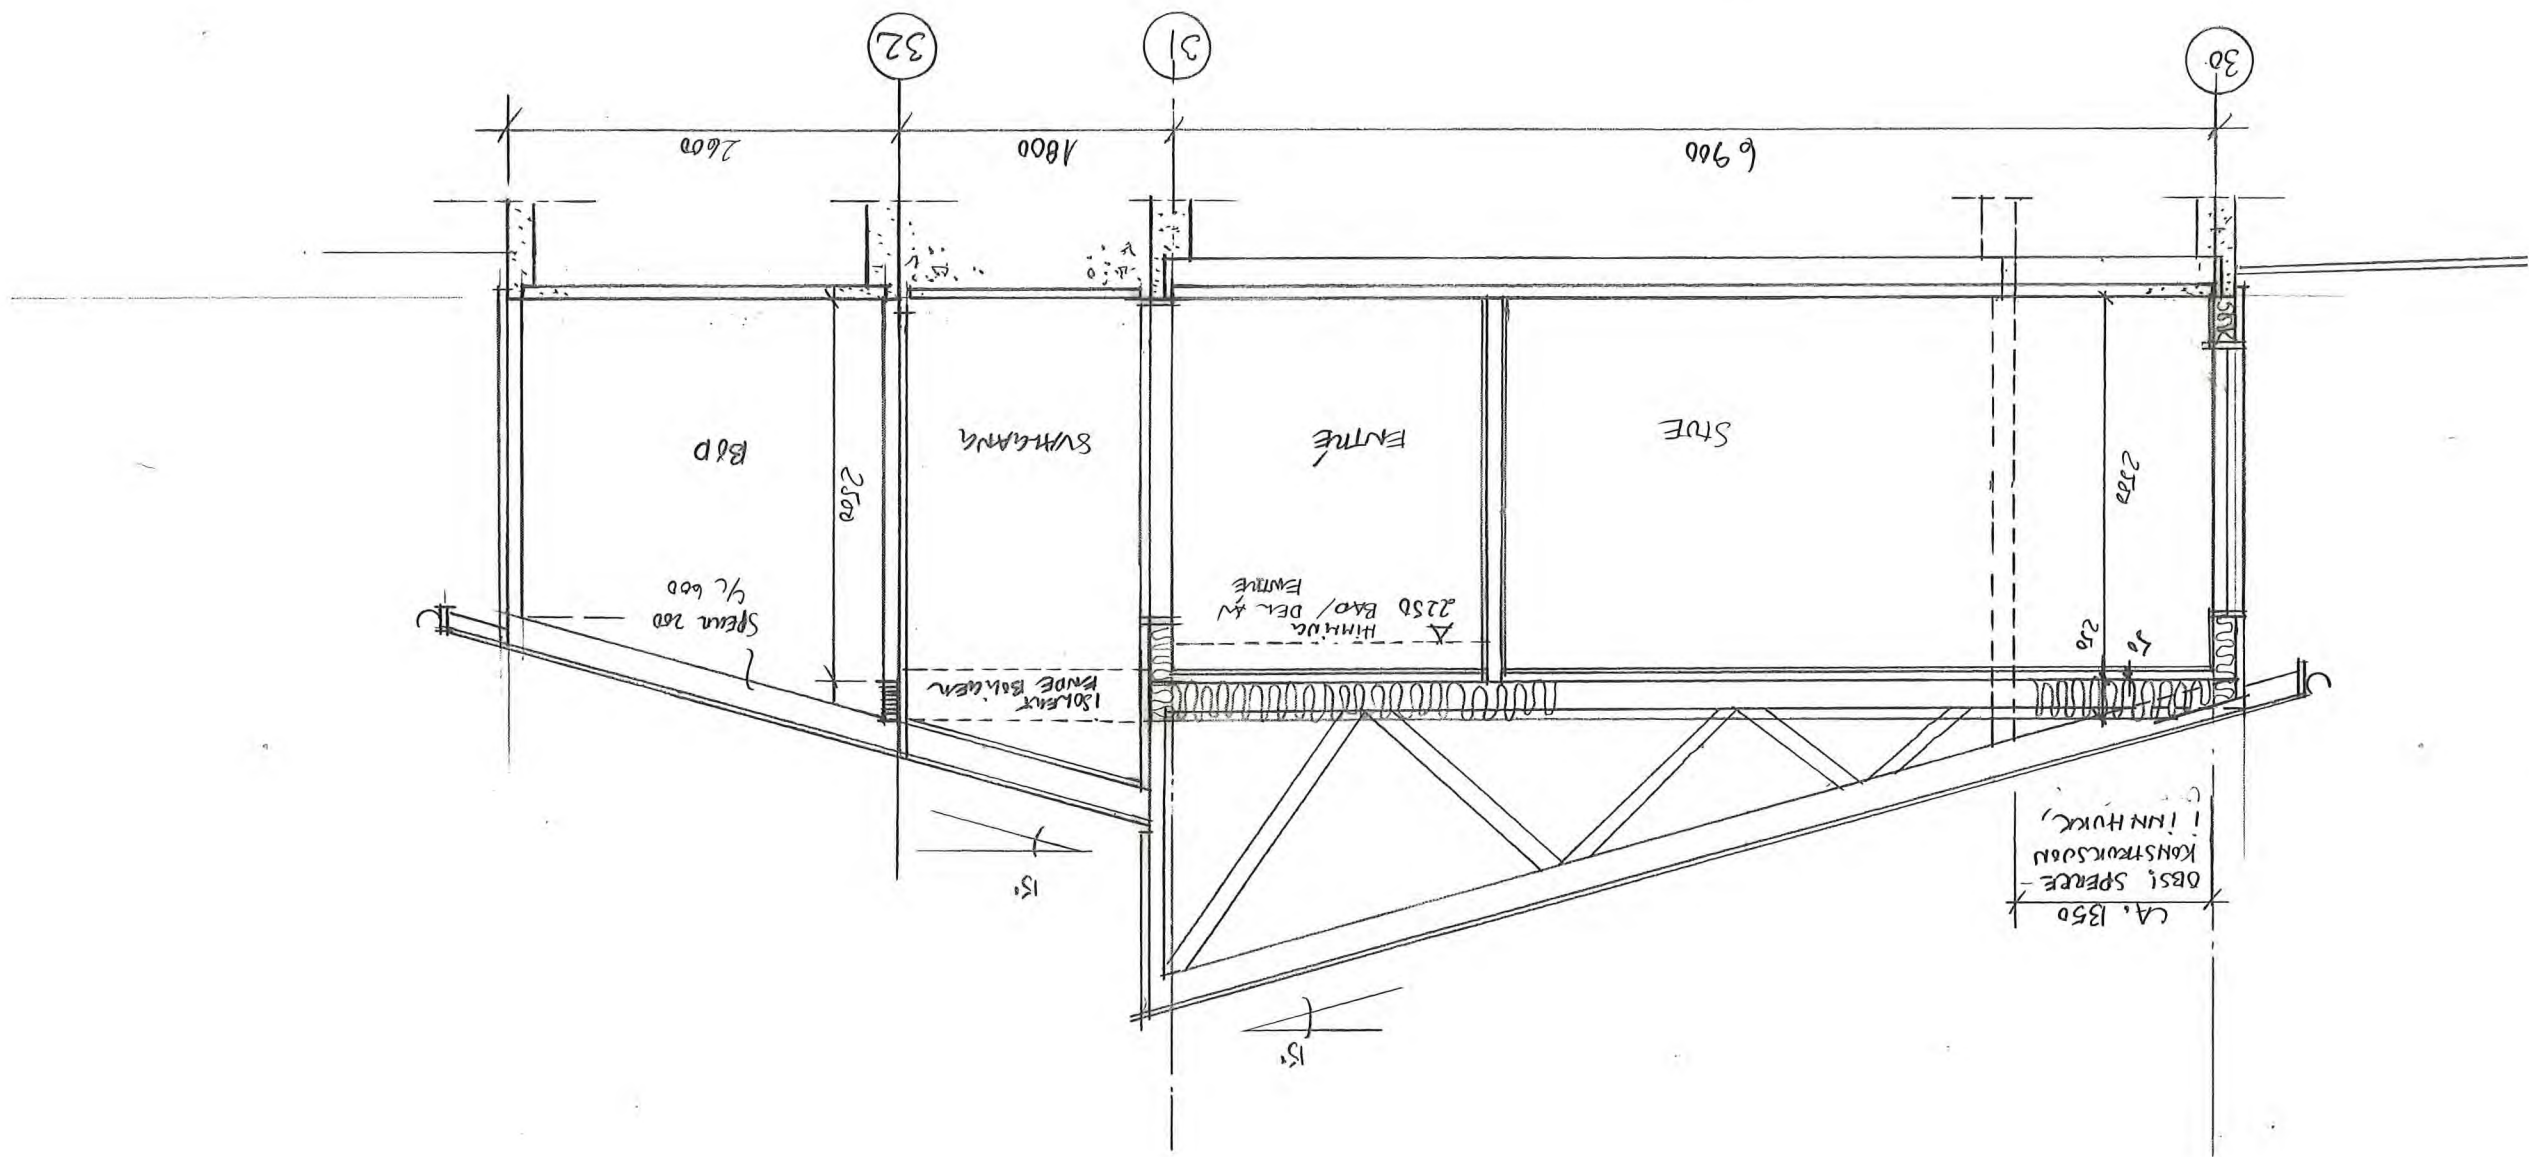


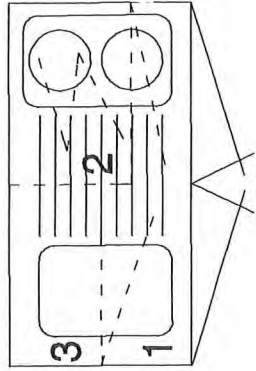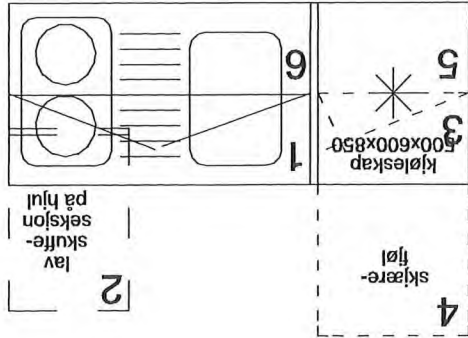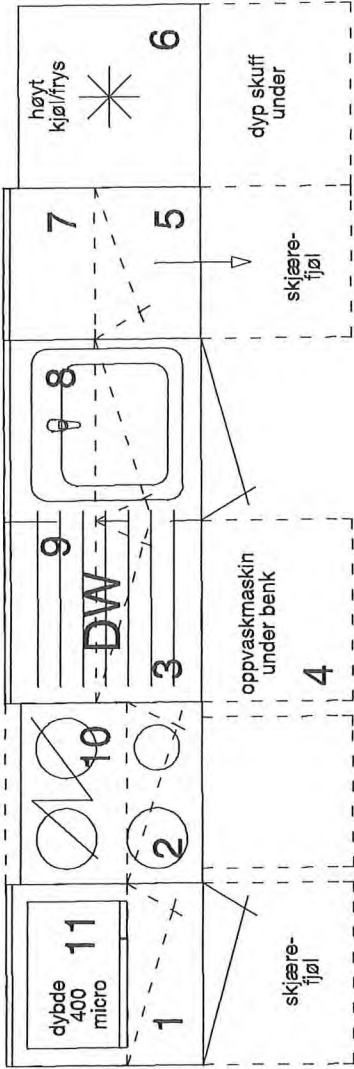


storebø pleie og omsorgssenter
 austevoll utbyggingsselskap as
 bjerk og bjørge arkitekter as
 strandgt. 199 5004 bergen
 tlf: 55907440
 tegnet
 illian løtsberg
 kontrollert
 arne bjerk
 mål
 1:25
 minikj. omsorg og bofelles.
 20.03.02
 dato
 nummer
 200-A606-1
 rev
 0

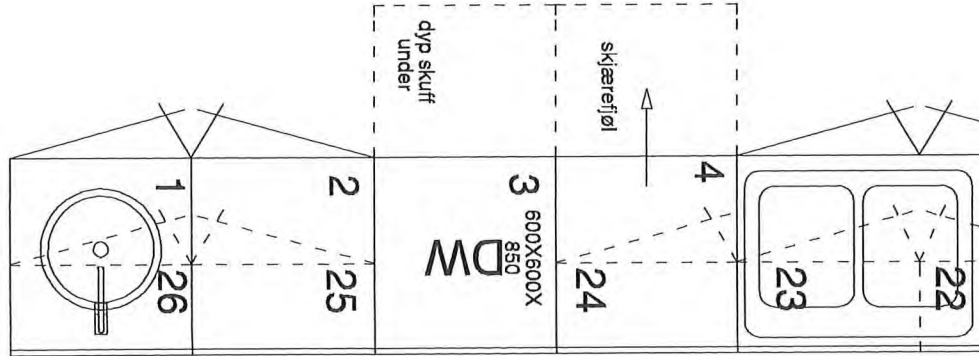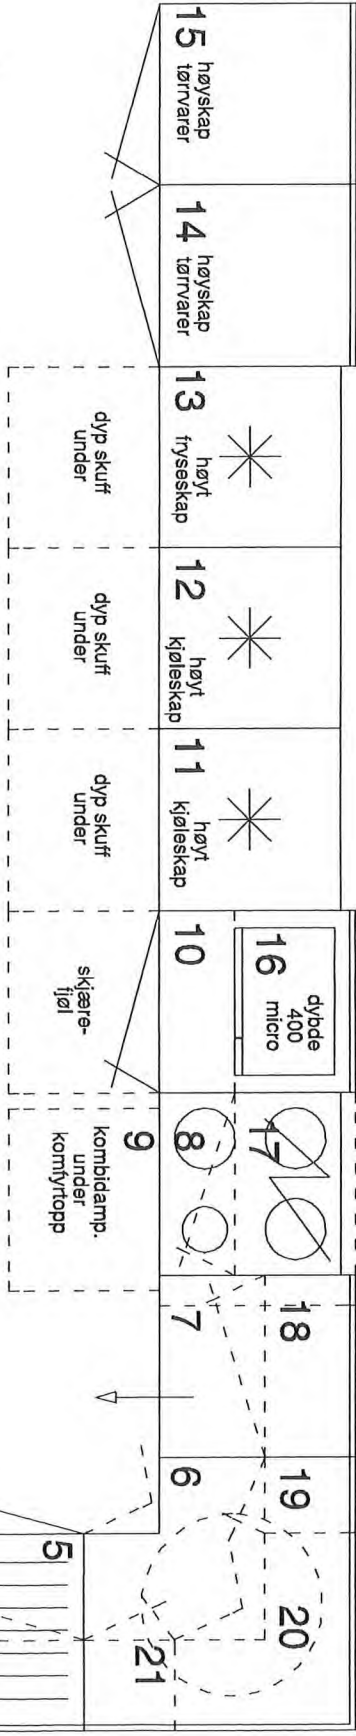



storebø pleie og omsorgssenter
 austevoll utbyggingsselskap as
 bjerk og bjørge arkitekter as
 strandgt. 199 5004 bergen
 tlf: 55907440
 tegnet
 illian løtsberg
 kontrollert
 arne bjerk
 mål
 1:25
 kjøkken dagavdeling type1
 20.03.02
 dato
 nummer
 200-A601-1
 rev
 0

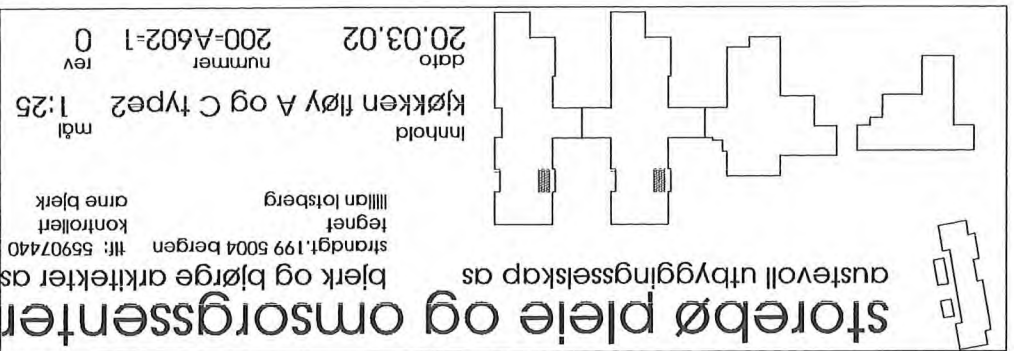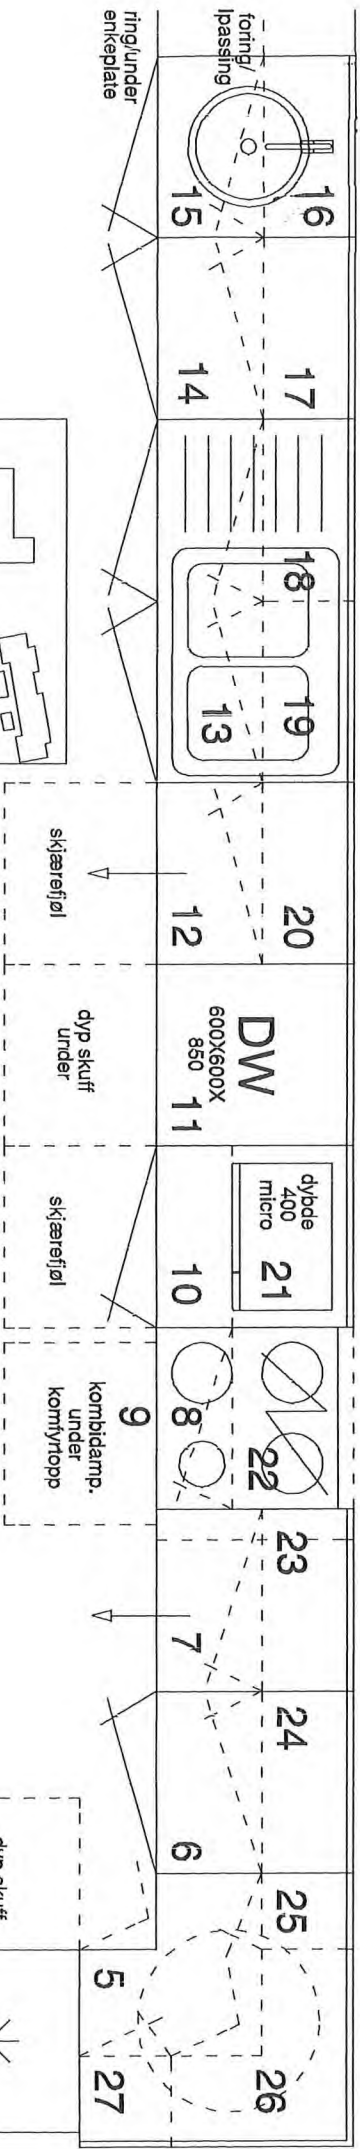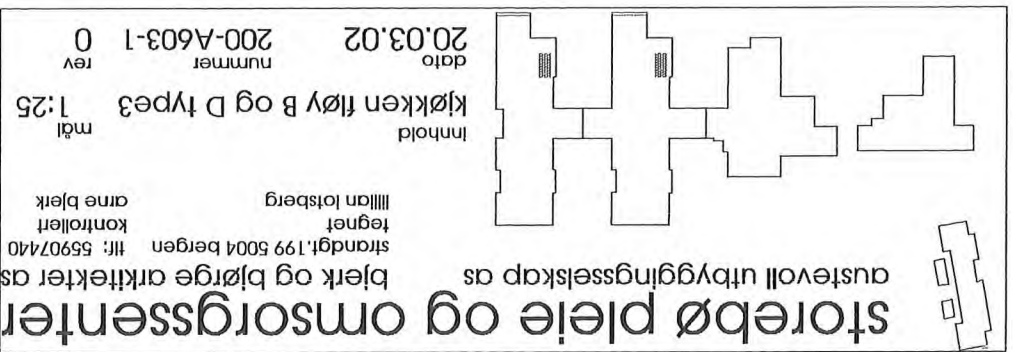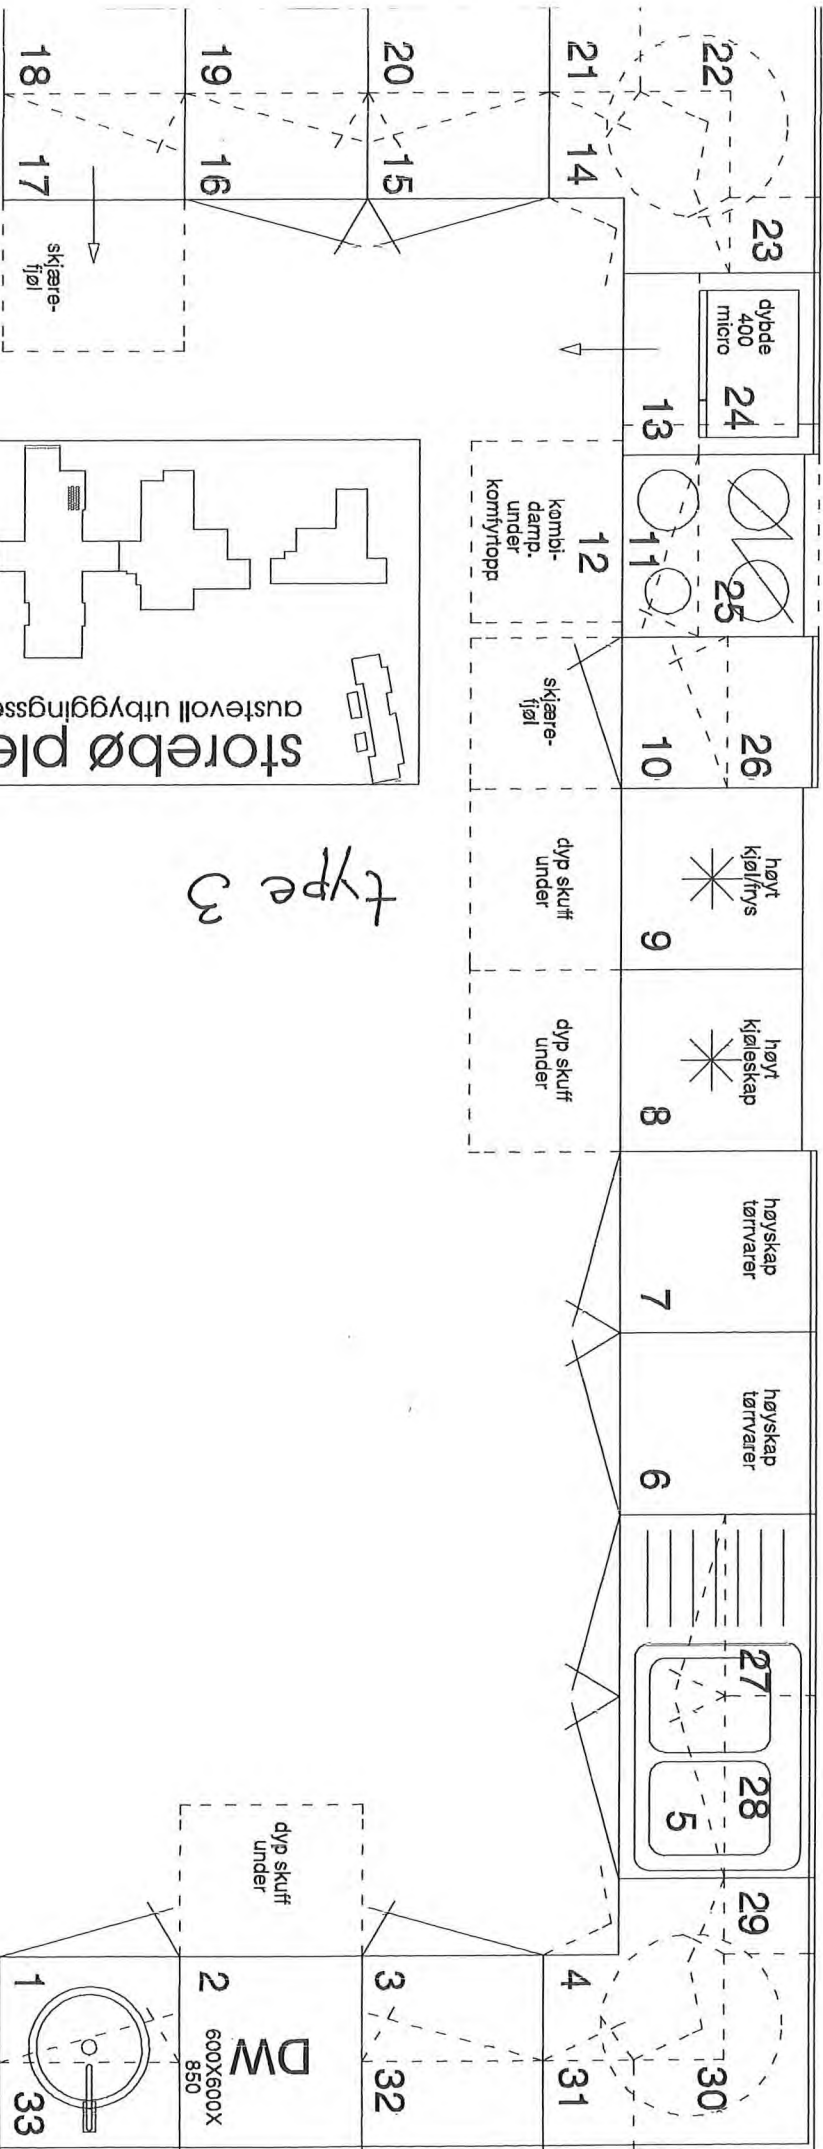

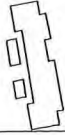


storebø pleie og omsorgssenter
 austevoll utbyggingsselskap as
 bjerk og bjørge arkitekter as
 strandgt.199 5004 bergen
 tlf: 55907440
 tegnet
 illian loisberg
 kontrollert
 arne bjerk
 mbl
 kjøkken bølleskap type5 1:25
 dato 20.03.02
 nummer 200-A605-1
 rev 0

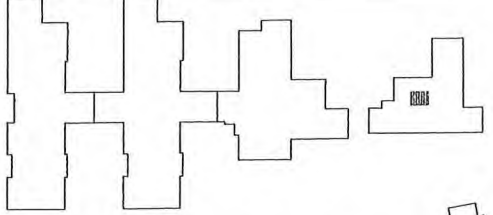

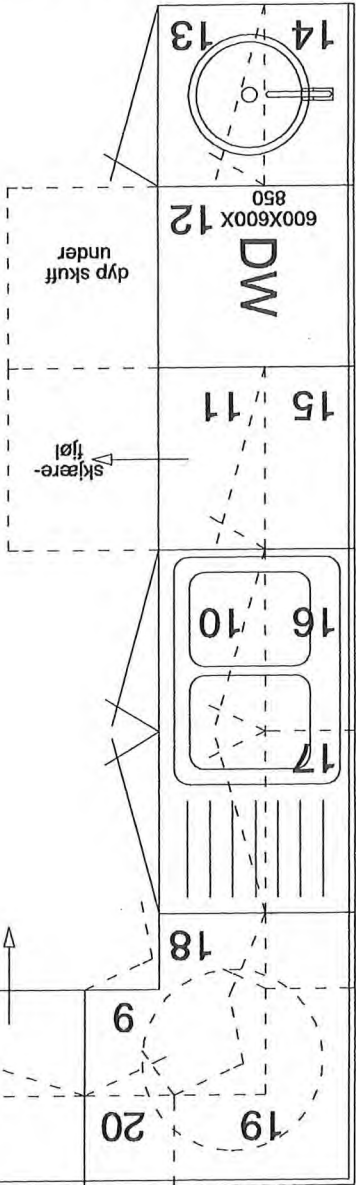


type 5

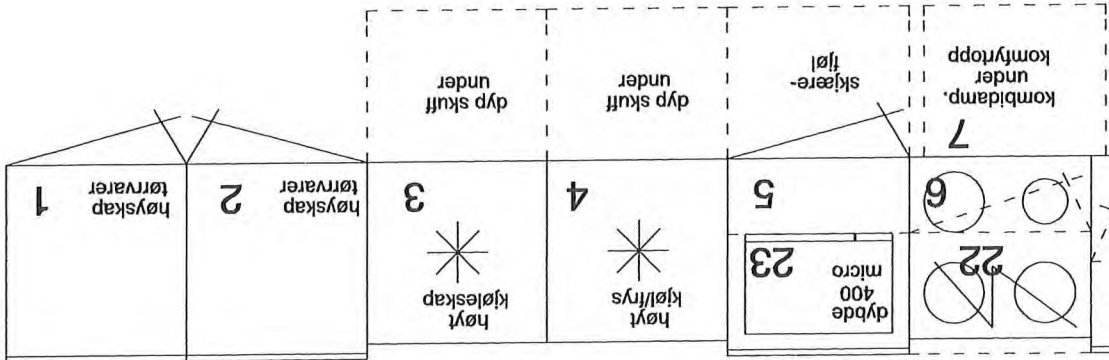



storebø pleie og omsorgssenter
 austevoll utbyggingsselskap as
 bjerk og bjørge arkitekter as
 strandgt.199 5004 bergen
 tlf: 55907440
 tegnet
 illian loisberg
 kontrollert
 arne bjerk
 mbl
 kjøkken omsorgsbolig type4 1:25
 dato 20.03.02
 nummer 200-A604-1
 rev 0

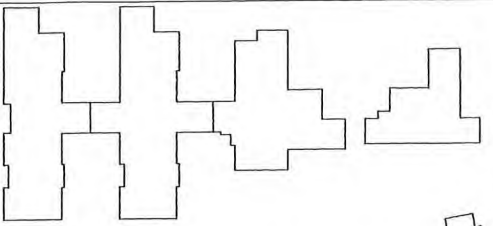

type 4

