


Filplassering: \Volumes\Prosjekt\24244_Olav Kyrres gate 23\07 Tegninger\03 ARK\4244_Olav Kyrresgt 23.dgn

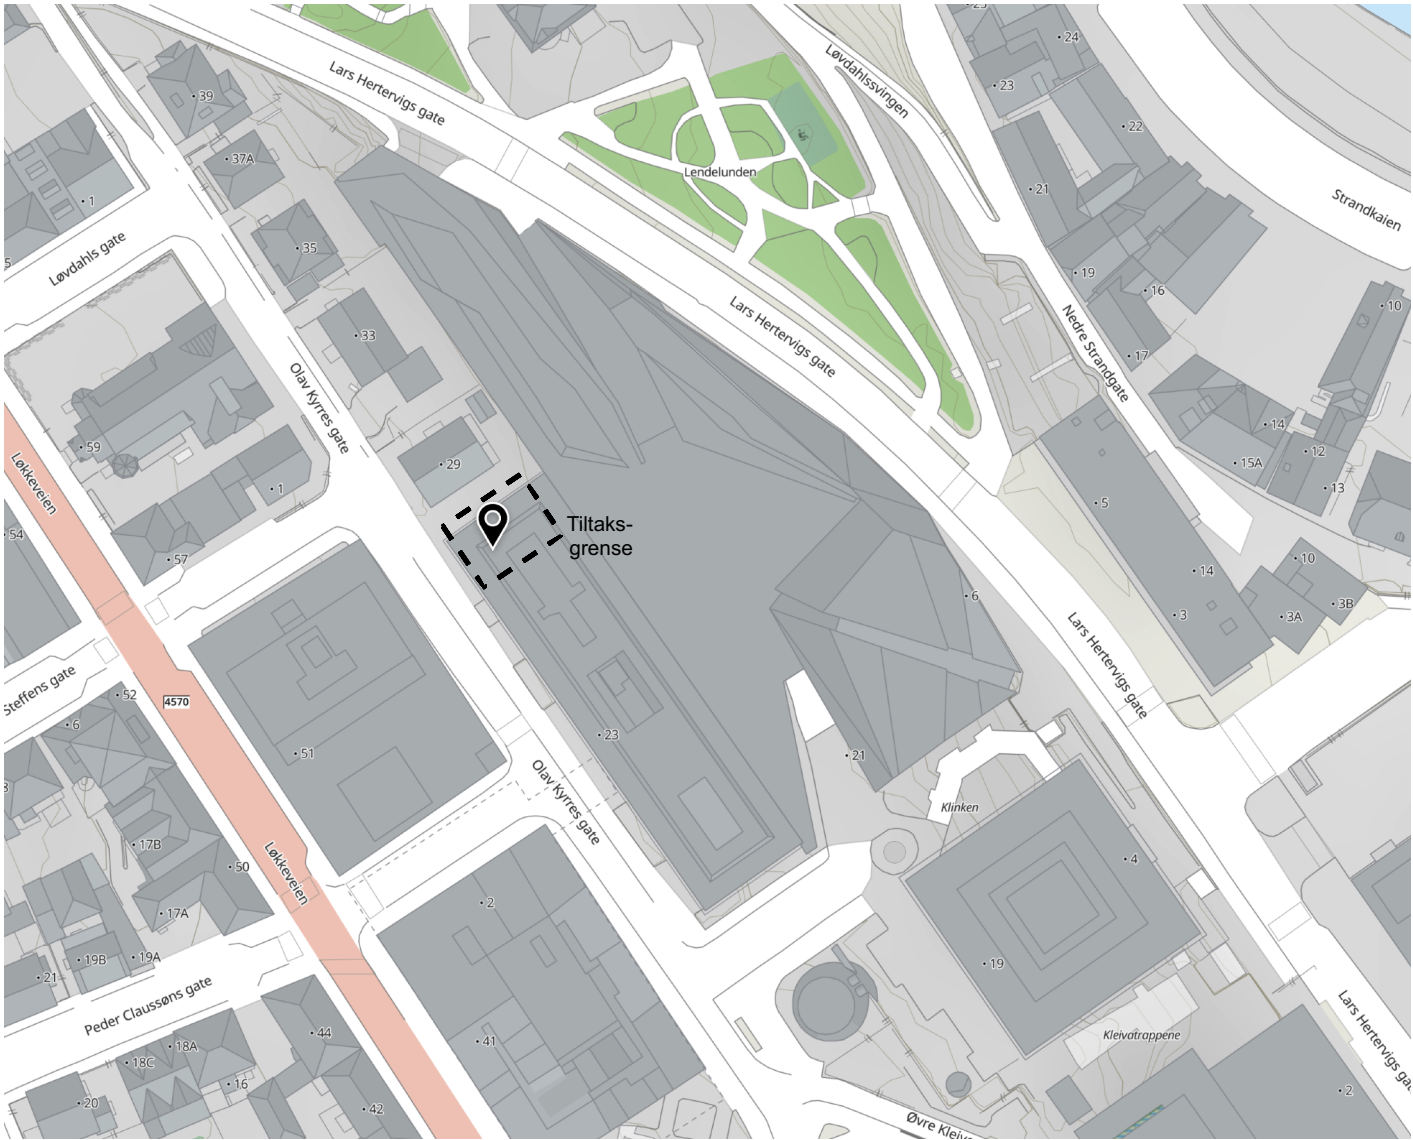

REV.	DATO	TEGN.	KONTR.	GODKJ.	ENDRING						
KOMMUNE-, GÅRDS- OG BRUKSNR.					KARTDATUM	PROSJEKTFASE					
58/1553						Anbud					
AROS	ARKITEKTER AS Havnegata 15 4306 Sandnes tlf: 476 84 000 web: www.aros.no org.nr: 999 655 114		Stavanger kommune BMU FP Olav Kyrres gt 23: Nytt fettutskillerrom Olav Kyrres gate 23, 4005 Stavanger, Norge Situasjonsplan			TEGN.	KONTR.	GODKJ.	MÅLESTOKK	DATO	
						BMU	GAL	BMU	1:500 (A4)	2026-06-19	
						OPPDRAGS NR. 4244					REV.
						TEGNINGS NR. A10					