


Filplassering: /Volumes/Prosjekt/2/4244 Olav Kyrres gate 23/07 Tegninger/03 ARK4244 Olav Kyrresgt 23.pln

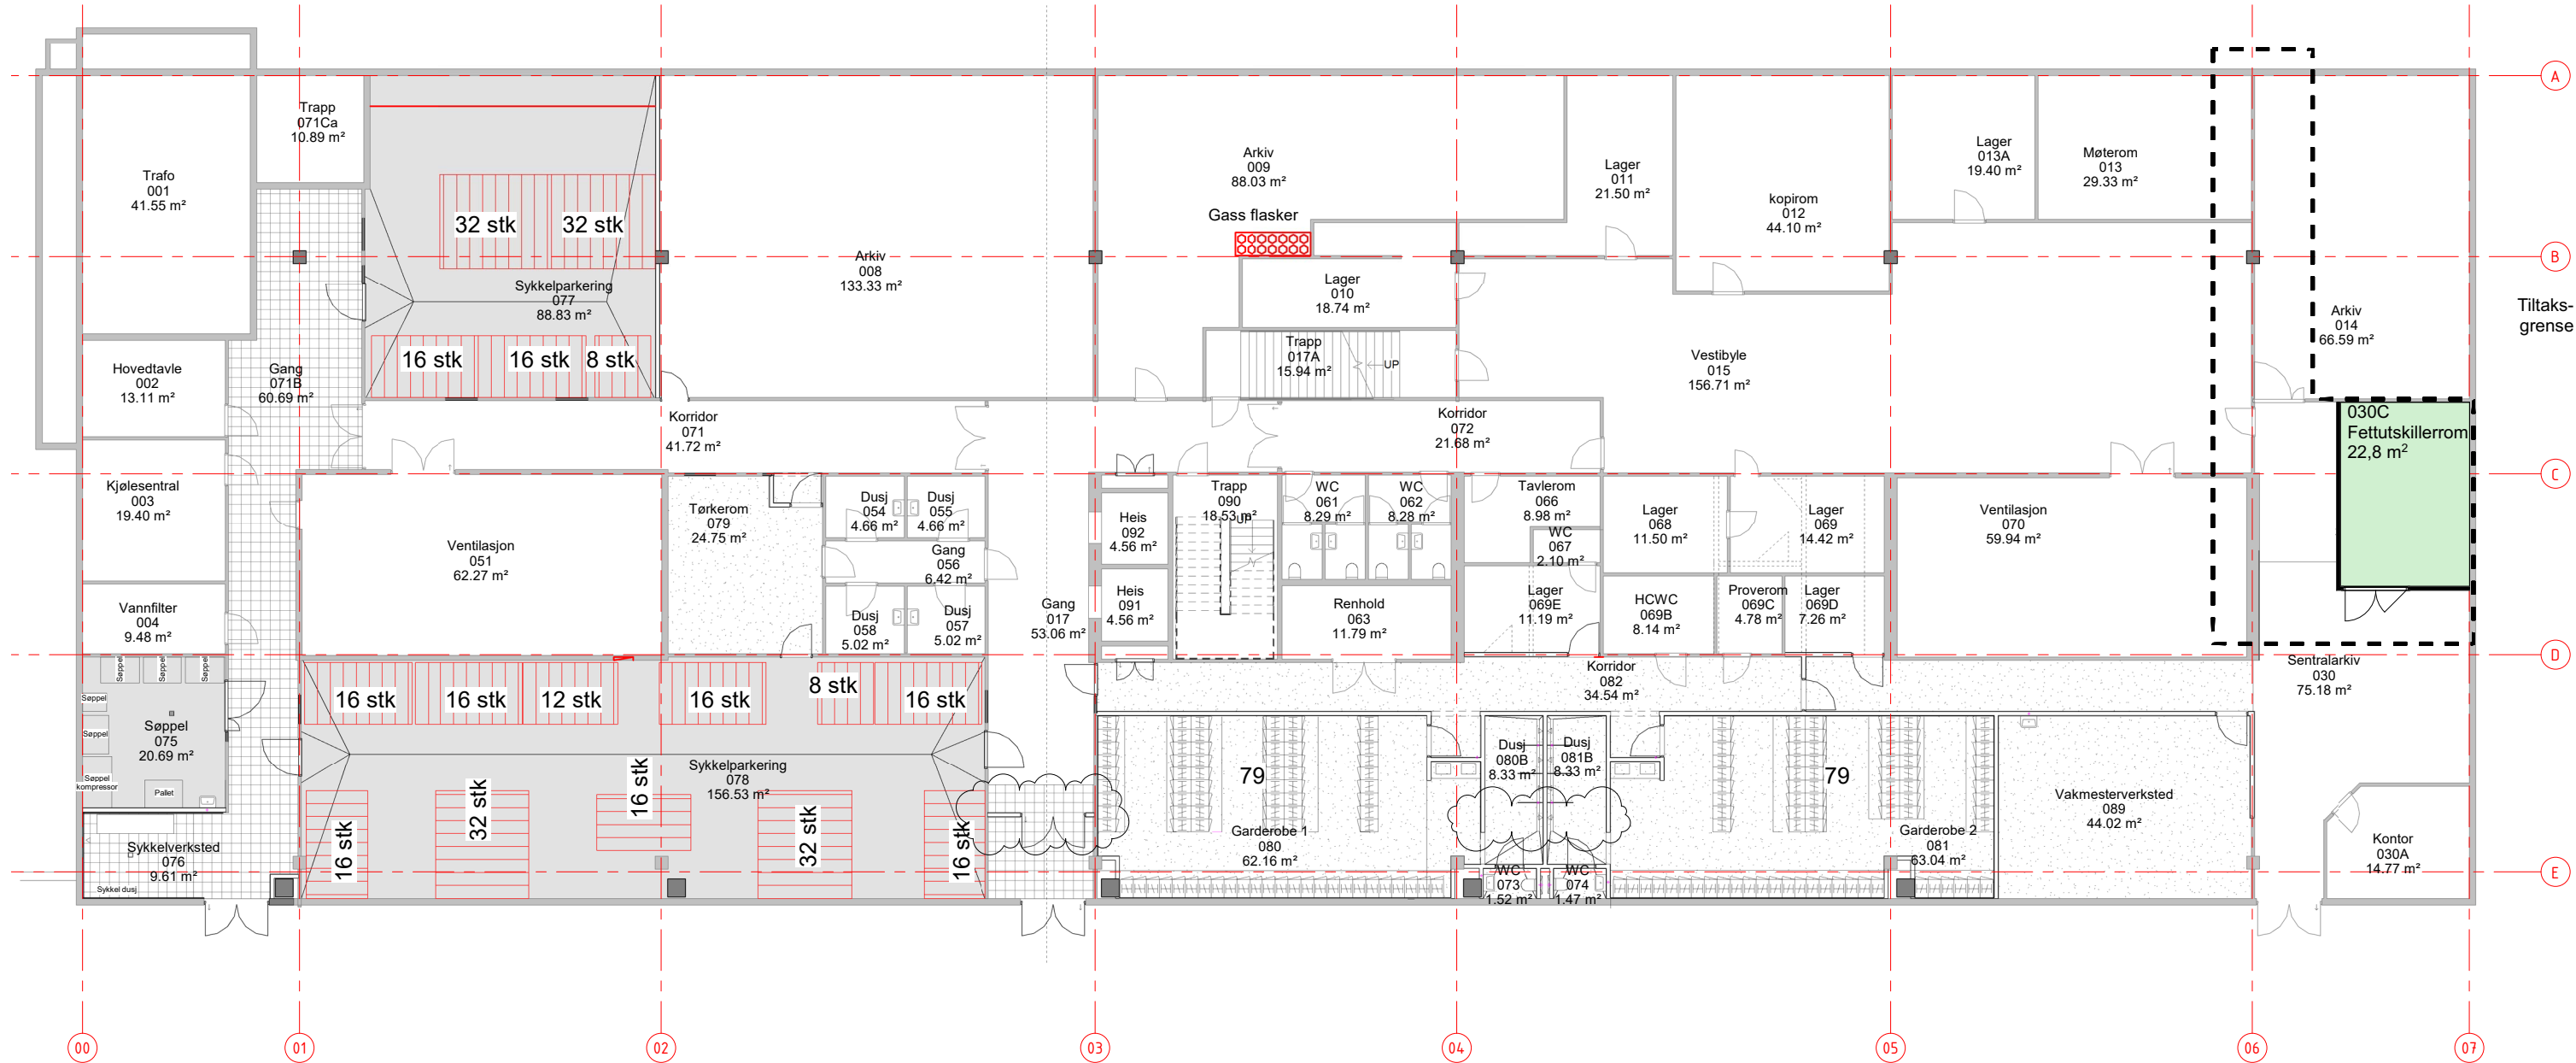

Se også tømrerplan 1:50

REV.	DATO	TEGN.	KONTR.	GODKJ.	ENDRING
KOMMUNE-, GÅRDS- OG BRUKSNR.			KARTDATUM		
58/1553			PROSJEKTFASE Anbud		

AROS

ARKITEKTER AS
Havnegata 15
4306 Sandnes
tlf: 476 84 000
web: www.aros.no
org.nr: 999 655 114

Stavanger kommune BMU FP
Olav Kyrres gt 23: Nytt fettutskillerrom
Olav Kyrres gate 23, 4005 Stavanger, Norge
Oversiktsplan U1. etasje



TEGN.	KONTR.	GODKJ.	MALESTOKK	DATO
BMU	GAL	BMU	1:200 (A3)	2026-06-19
OPPDRAGS NR. 4244				REV.
TEGNINGS NR. A20-U1				