
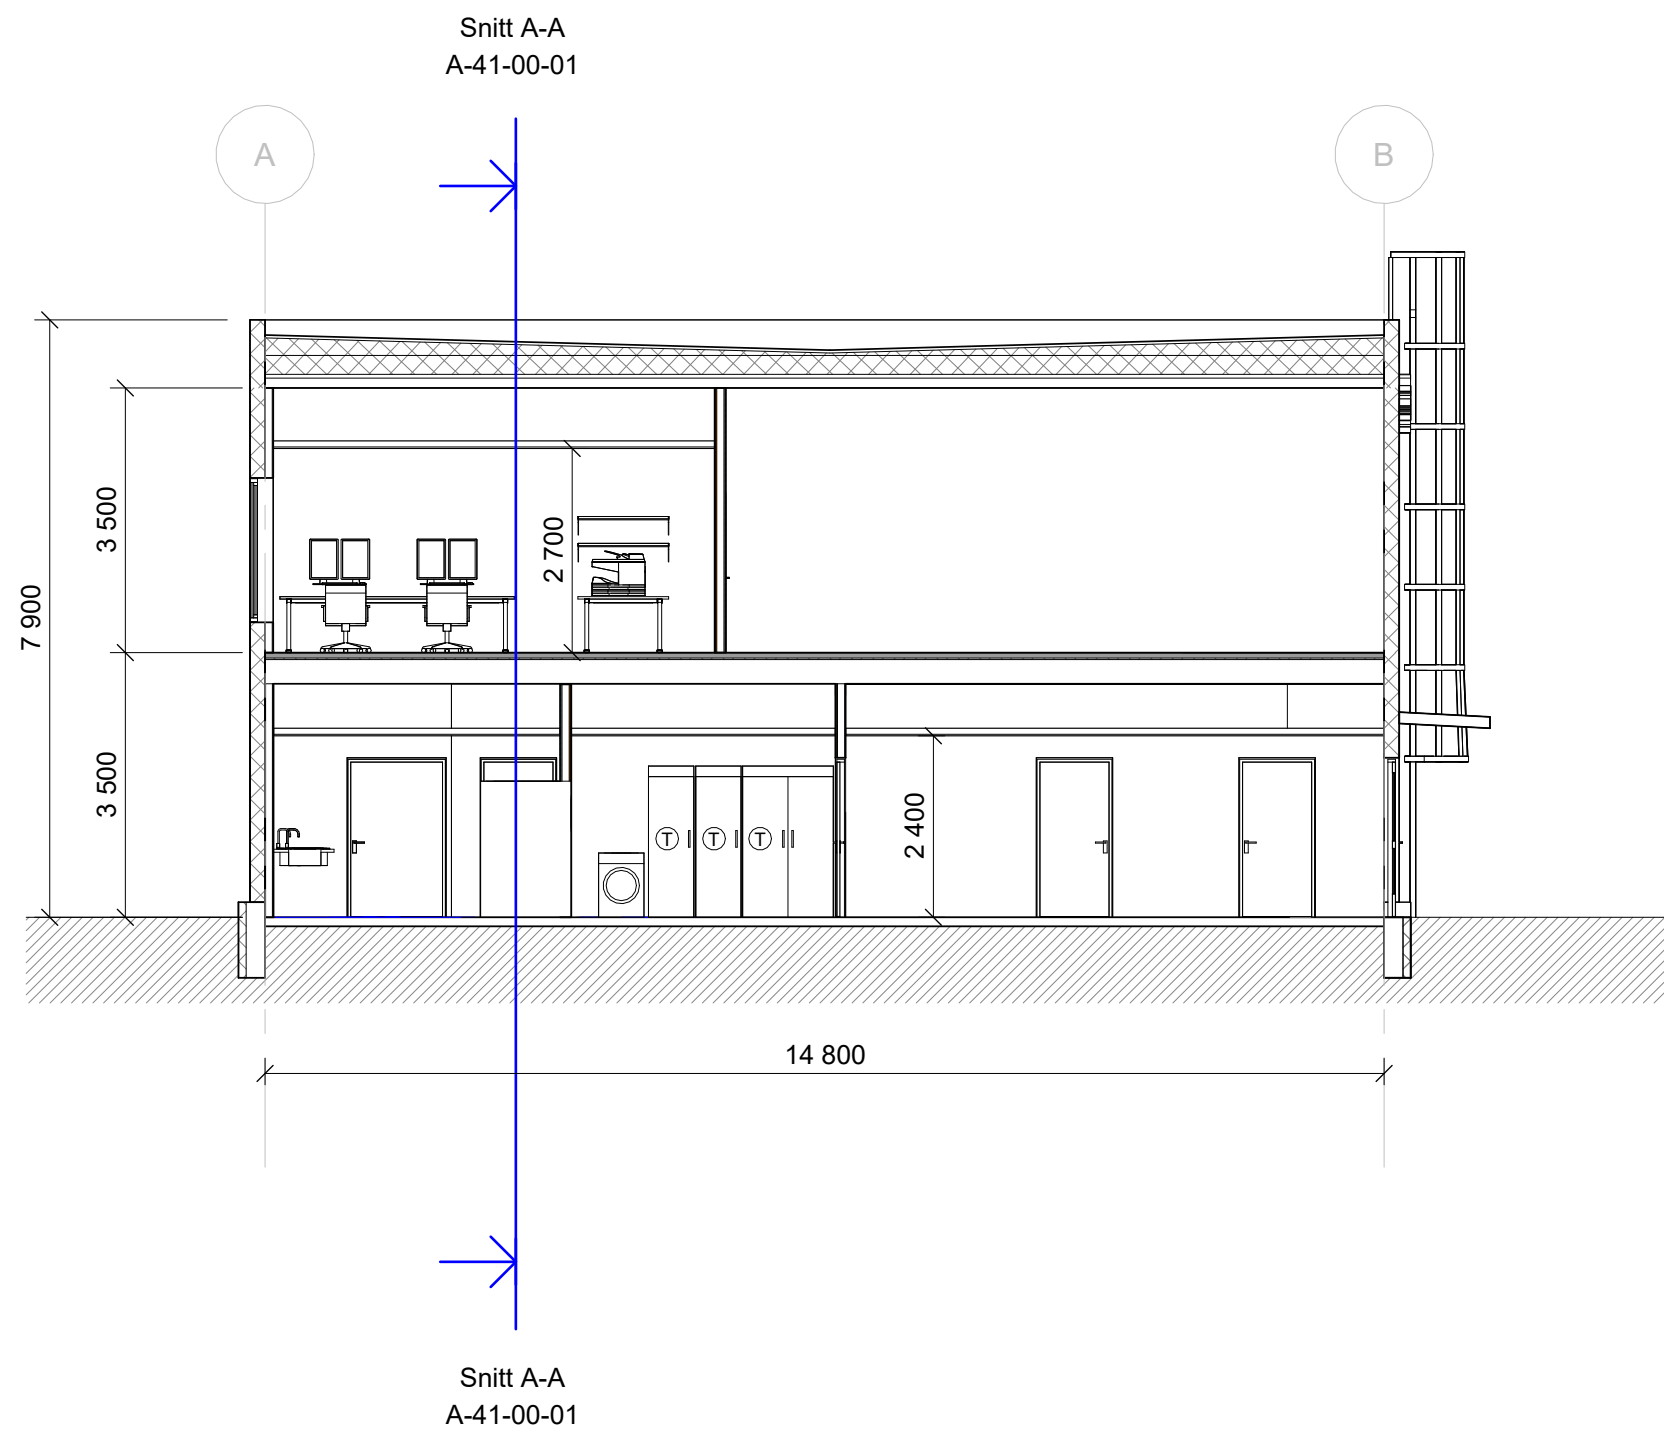


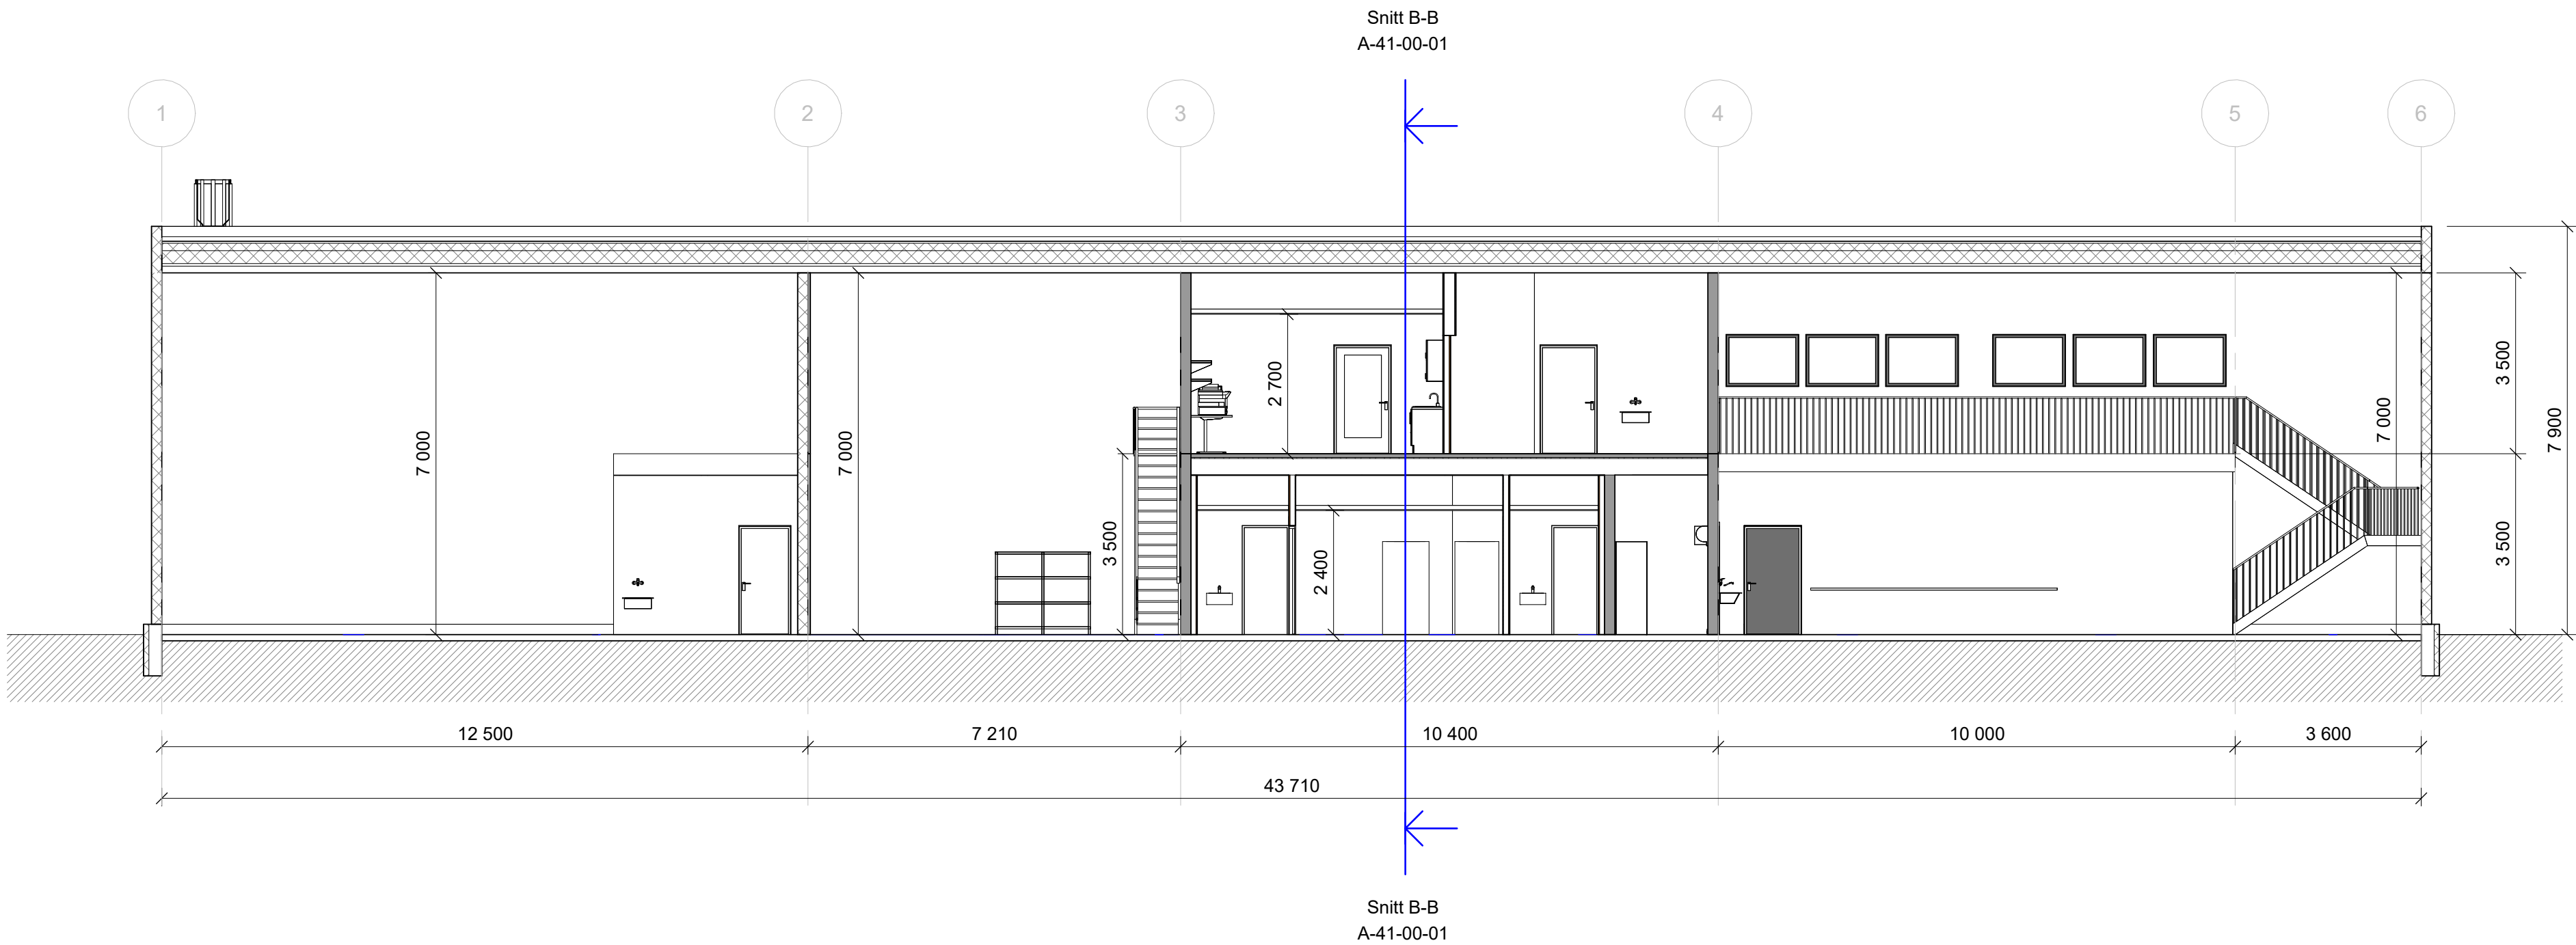

F01	2026-08-26	Anbudstegninger	RagHyn	SylJur	DaMel
Rev.	Dato	Beskrivelse	Utarbeidet	Fagkontroll	Godkjent
Dette dokumentet er utarbeidet av Norconsult som del av det oppdraget som fremgår nedenfor. Opphavsretten tilhører Norconsult. Dokumentet må bare benyttes til det formål som oppdragsavtalen beskriver, og må ikke kopieres eller gjøres tilgjengelig på annen måte eller i større utstrekning enn formålet tilsier.					Målestokk (gjelder A2)
Engerdal kommune					1 : 100
Brannstasjon Drevsjø Snitt A og B					
Norconsult		Oppdragsnummer	Tegningsnummer		Revisjon
		52508566	A-41-00-01		F01