



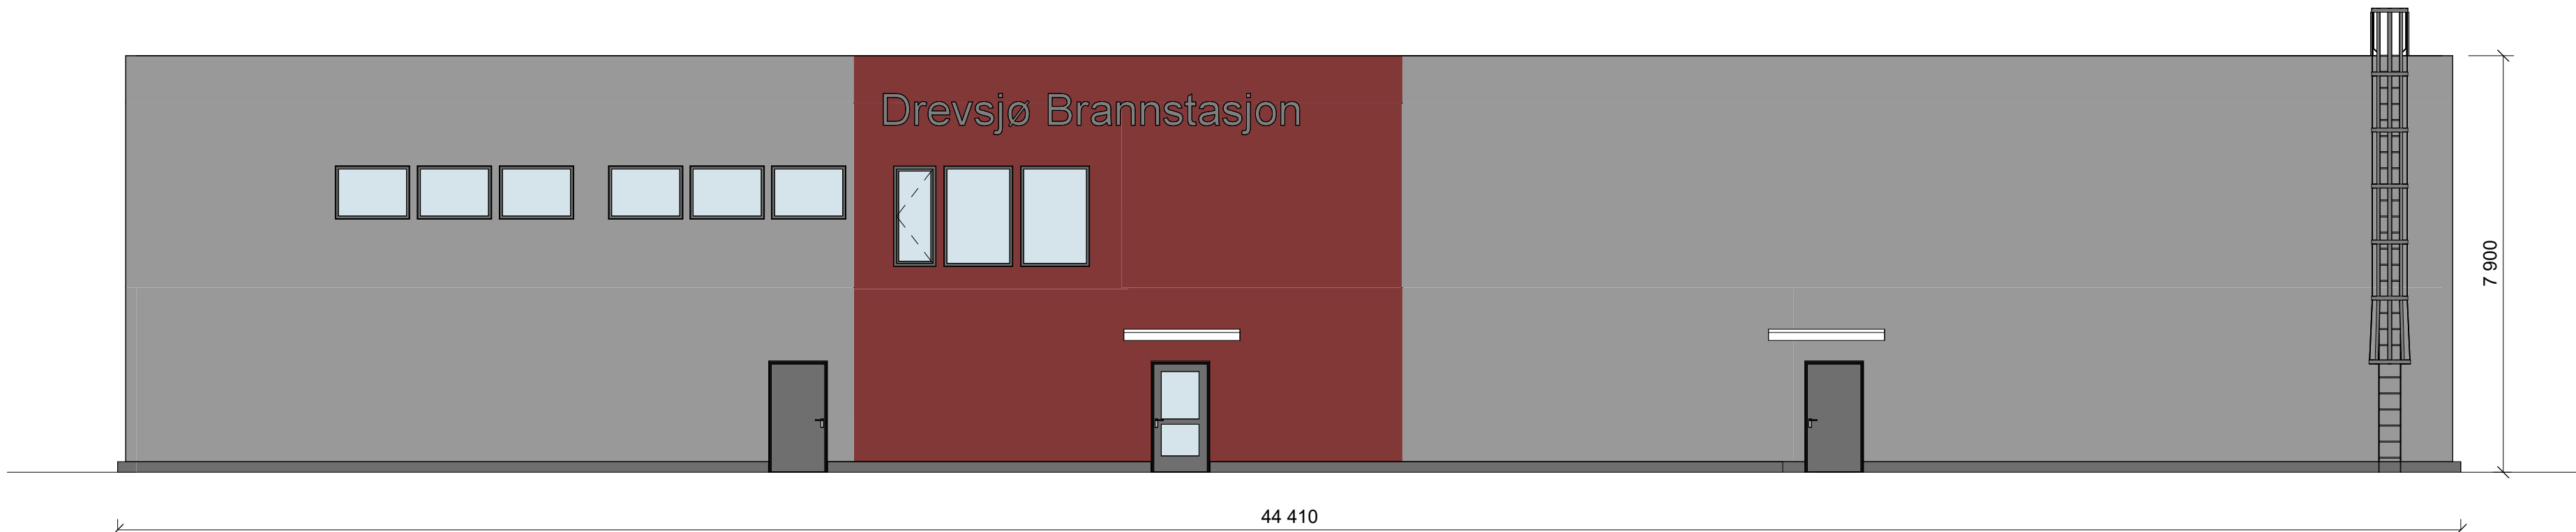


Fasade nordøst

1 : 100

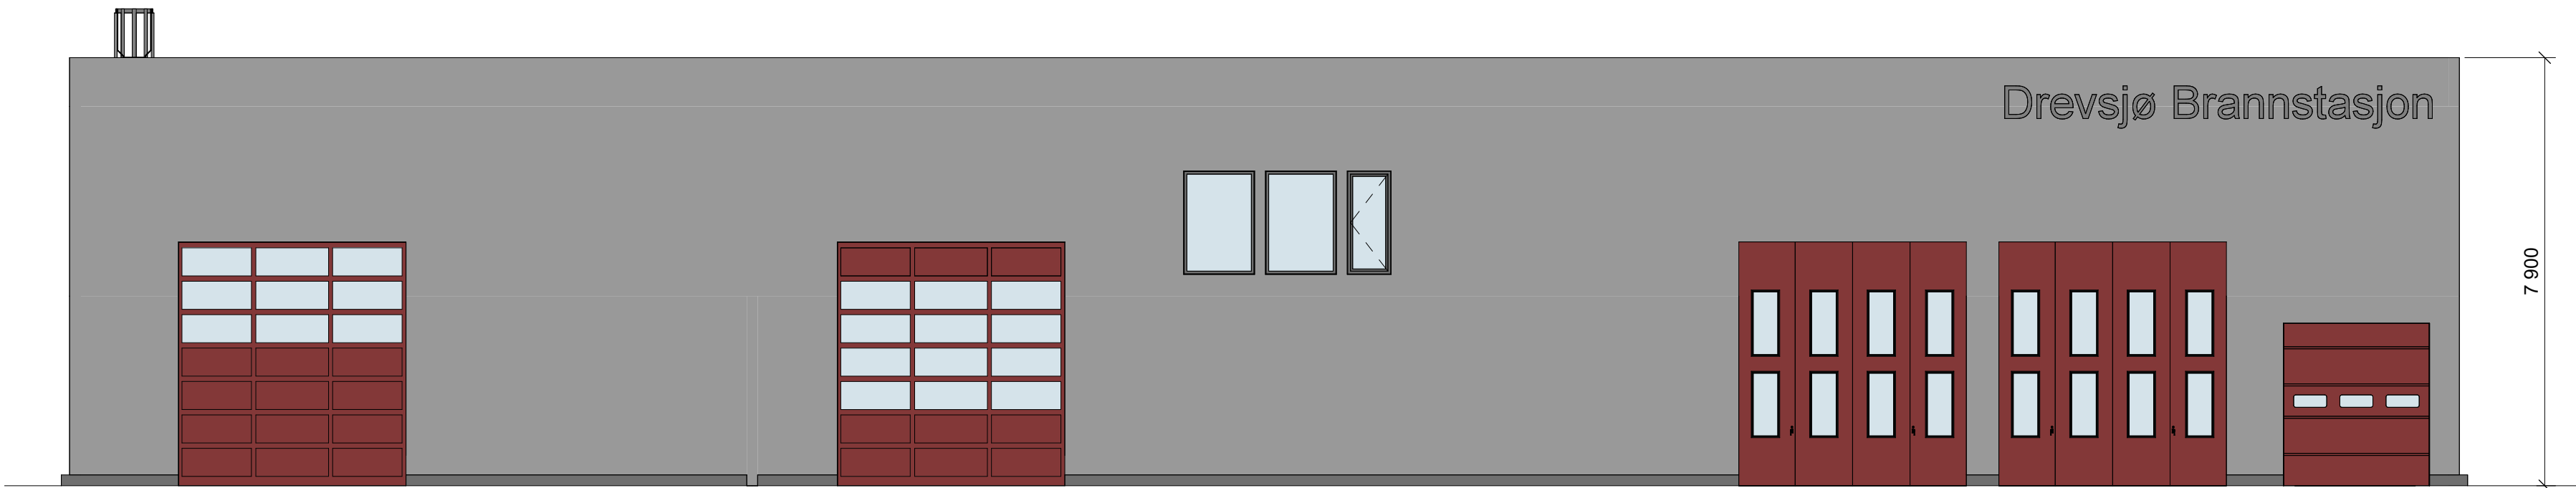

Fasade sørvest

1 : 100

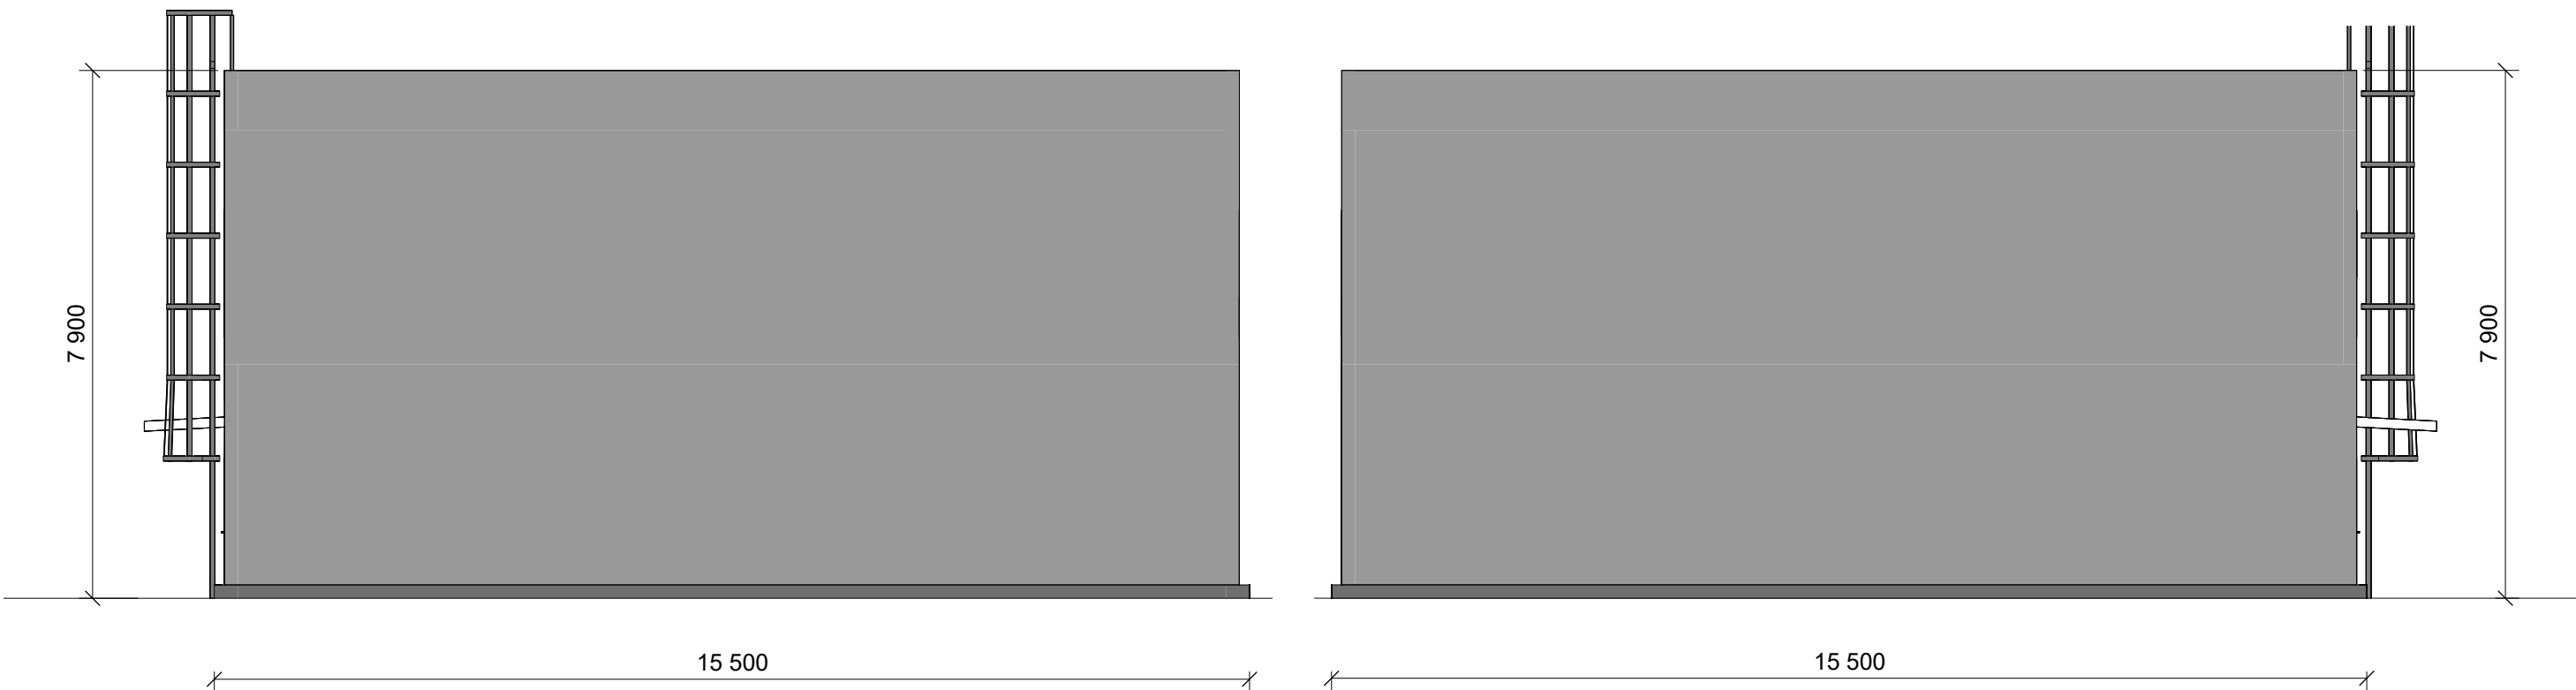

Fasade nordvest

1 : 100

Fasade sørøst

1 : 100

F01	2026-08-26	Anbudstegninger	RagHyn	SylJur	DaMel
Rev.	Dato	Beskrivelse	Utarbeidet	Fagkontroll	Godkjent
Dette dokumentet er utarbeidet av Norconsult som del av det oppdraget som fremgår nedenfor. Opphavsretten tilhører Norconsult. Dokumentet må bare benyttes til det formål som oppdragsavtalen beskriver, og må ikke kopieres eller gjøres tilgjengelig på annen måte eller i større utstrekning enn formålet tilsier.					Målestokk (gjelder A2)
Engerdal kommune					1 : 100
Brannstasjon Drevsjø Fasader					
Kopparleden, 2443 Drevsjø GID 165/1					
Norconsult		Oppdragsnummer	Tegningsnummer		Revisjon
		52508566	A-43-00-01		F01