


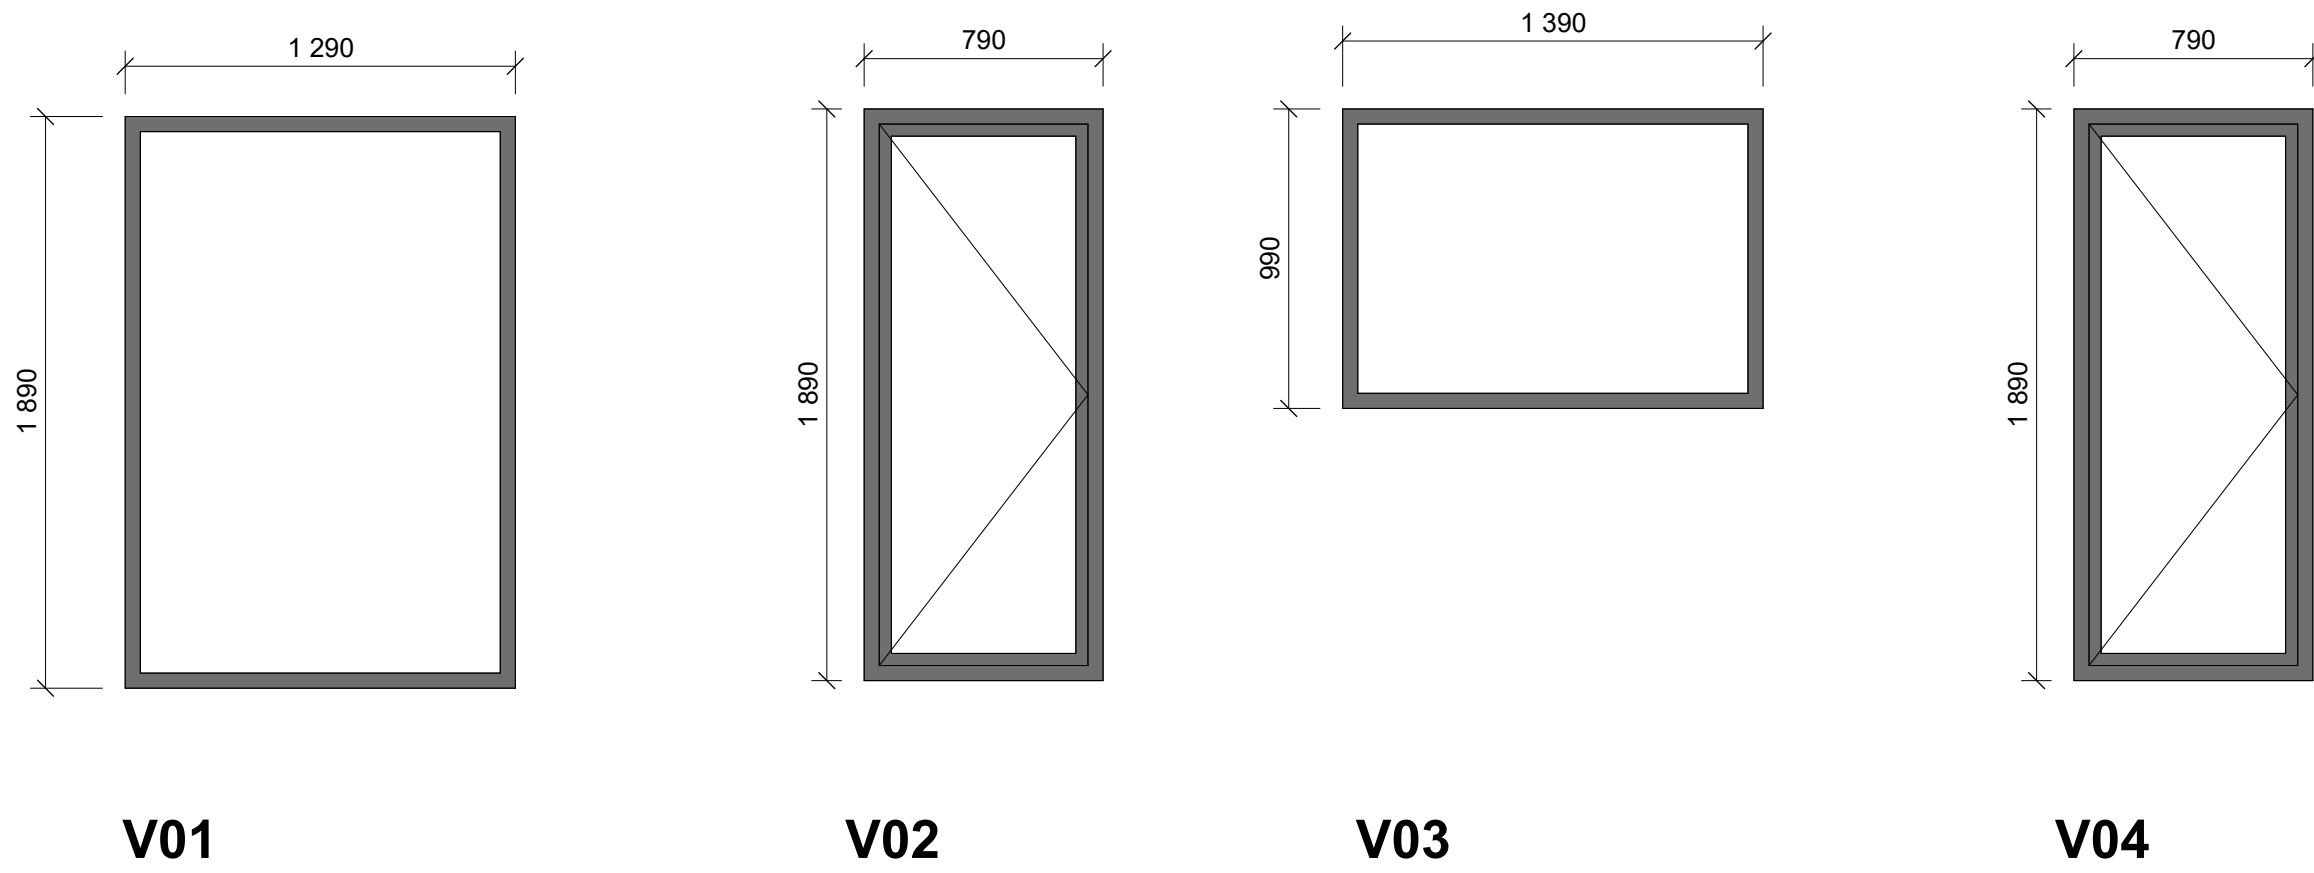

VINDUSTYPE	MÅL		BH	MAKS KLASSIFISERING		Materiale	Glass	Farge	Karm/ramme	ANTALL	KOMMENTARER
	BREDDE	HØYDE		BRANN	LYD						
V01	1290	1890	400	-	-	Aluminiumsprofil	Personsikkerhetsglass innv.	Innvendig std. hvit, Utv. RAL 3011	Fastvindu	4	
V02	790	1890	400	-	-	Aluminiumsprofil	Personsikkerhetsglass innv.	Innvendig std. hvit, Utv. RAL 3011	Side- og topphengslet, utadslående	1	Rømningsvindu
V03	1390	990	1300	-	-	Aluminiumsprofil		Innvendig std. hvit, Utv. RAL 3011	Fastvindu	6	
V04	790	1890	400	-	-	Aluminiumsprofil	Personsikkerhetsglass innv.	Innvendig std. hvit, Utv. RAL 3011	Side- og bunnhengslet, Innadslående	1	

Gjennomsnittlig U-verdi for vindusleveranse: 0,9 W/(m ²K)

F01	2026-08-26	Anbudstegninger	RagHyn	SylJur	DaMel
Rev.	Dato	Beskrivelse	Utarbeidet	Fagkontroll	Godkjent
Dette dokumentet er utarbeidet av Norconsult som del av det oppdraget som fremgår nedenfor. Opphavsretten tilhører Norconsult. Dokumentet må bare benyttes til det formål som oppdragsavtalen beskriver, og må ikke kopieres eller gjøres tilgjengelig på annen måte eller i større utstrekning enn formålet tilsier.				Målestokk (gjelder A2)	
Engerdal kommune				1 : 25	
Brannstasjon Drevsjø Vindusskjema					
Norconsult 		Oppdragsnummer 52508566	Tegningsnummer A-61-00-01		Revisjon F01