



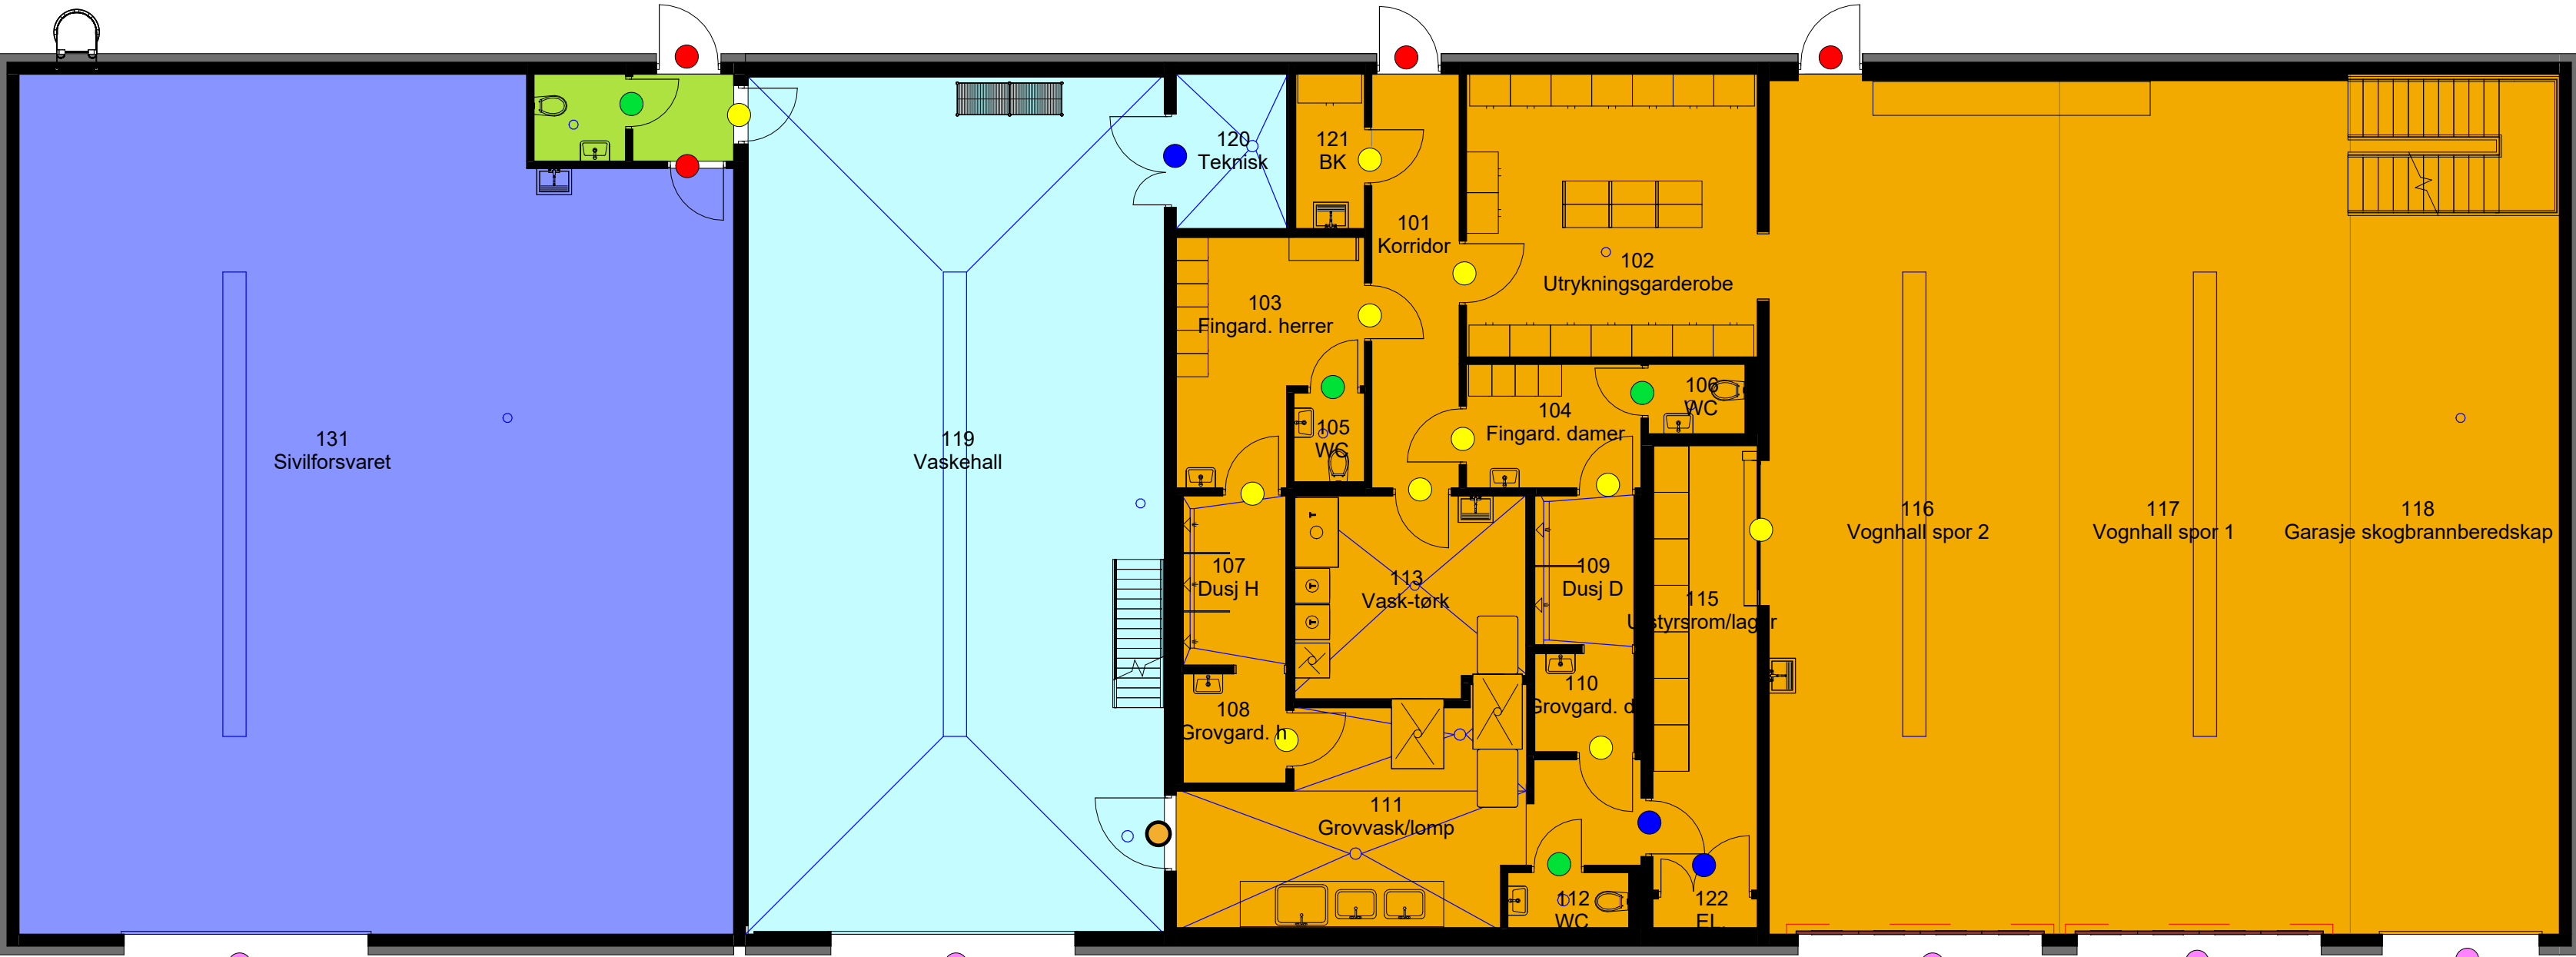

Plan 01

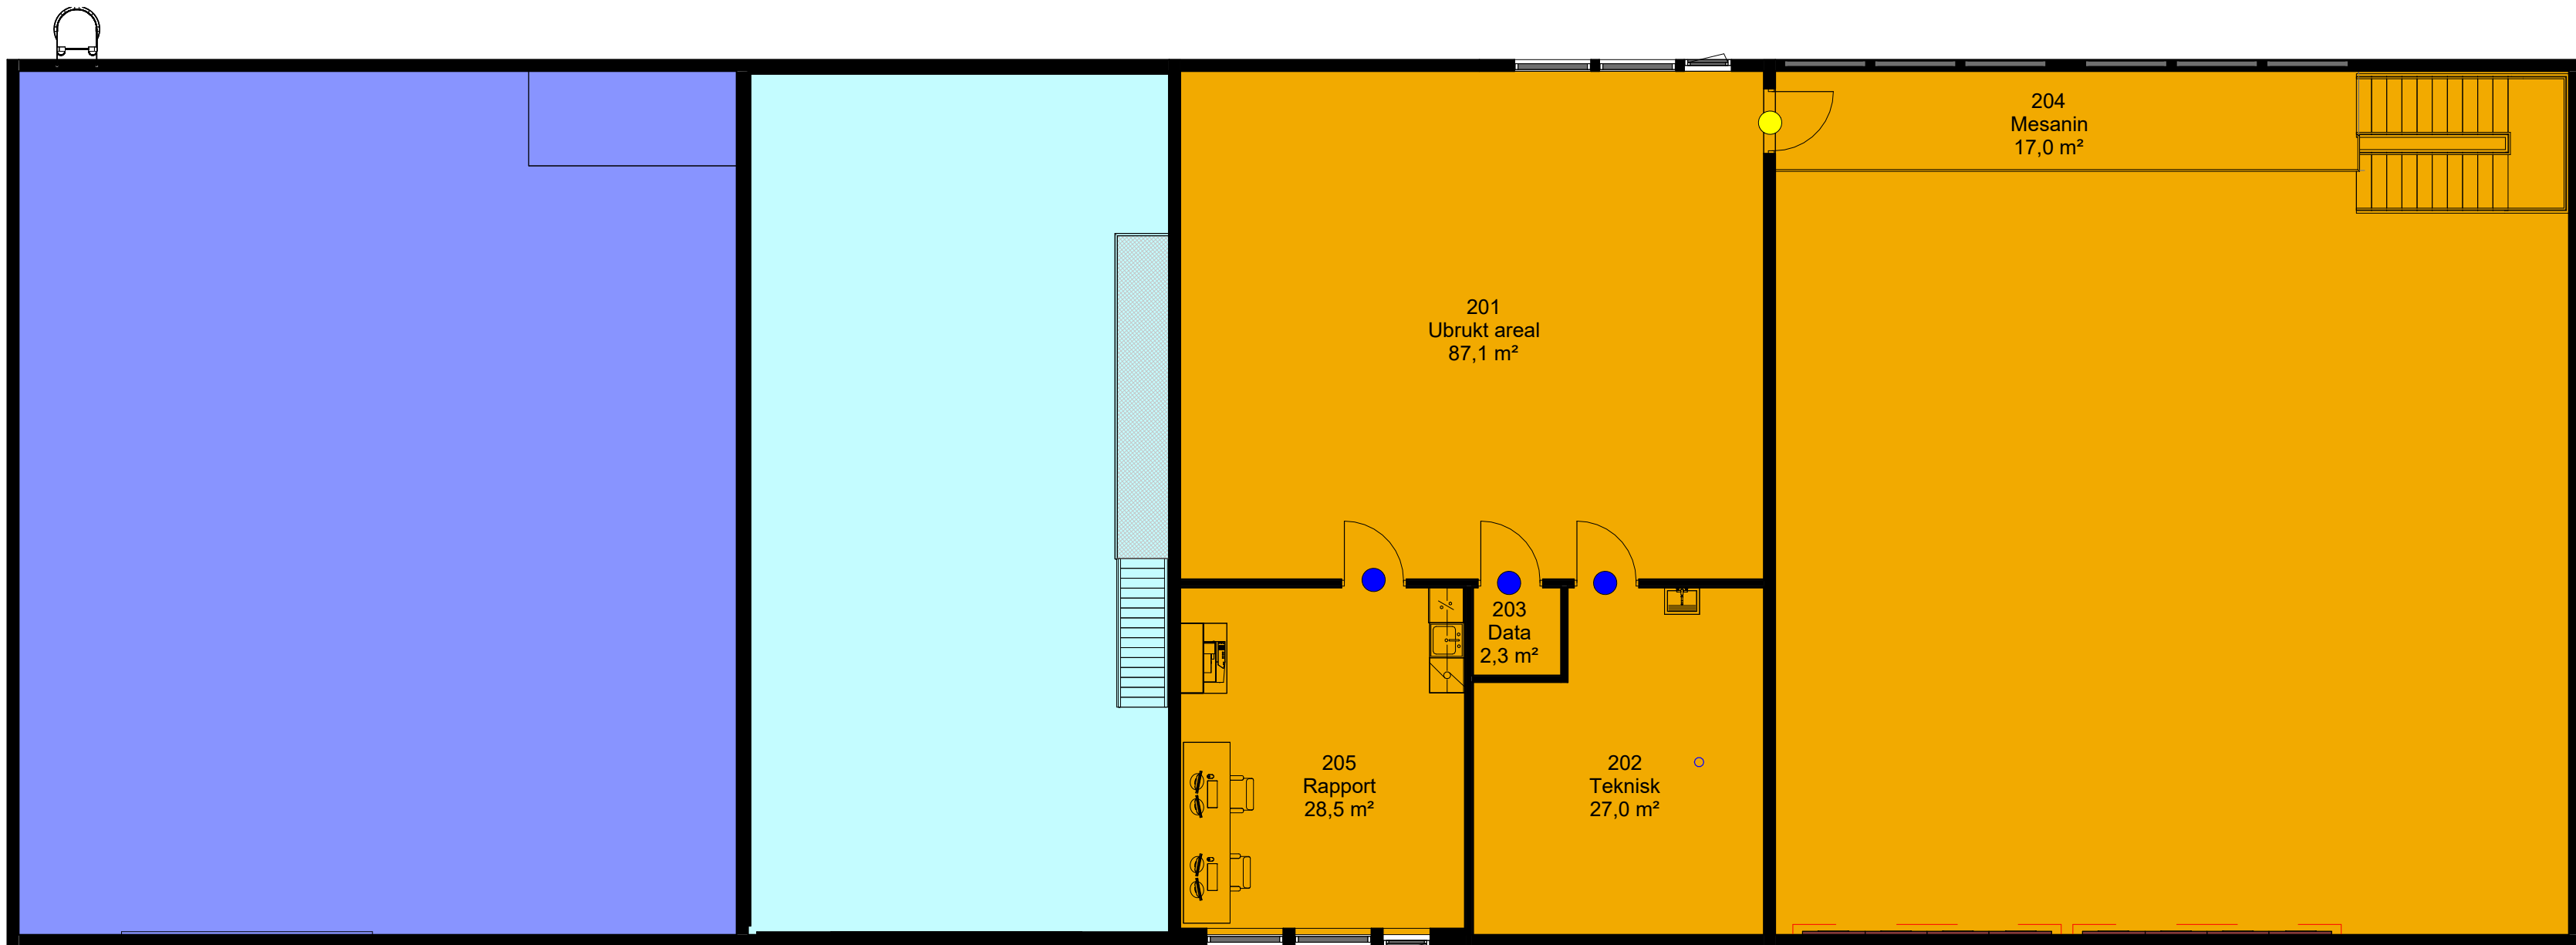

Plan 02

- Sone - Siviltforsvaret
- Sone - Brannvesen
- Sone - Vaskehall
- Sone - Felles

- Adgangskontroll - Kortleser standard veggmontert 1-sidig
- Adgangskontroll - Kortleser standard veggmontert 2-sidig
- Magnetkontakt (PORT) - for signal lukket/låst-overvåkning
- Toalettgarnityr (vrider og ledig/opptatt-skilt)
- Mekanisk lås - sylinder i system
- Uten lås

|   |            |                 |                |            |                           |          |
|---|------------|-----------------|----------------|------------|---------------------------|----------|
| F01   | 2026-08-26 | Anbudstegninger |                | RagHyn     | SylJur                    | DaMel    |
| Rev.   | Dato       | Beskrivelse     |                | Utarbeidet | Fagkontroll               | Godkjent |
| Dette dokumentet er utarbeidet av Norconsult som del av det oppdraget som fremgår nedenfor. Opphavsretten tilhører Norconsult. Dokumentet må bare benyttes til det formål som oppdragsavtalen beskriver, og må ikke kopieres eller gjøres tilgjengelig på annen måte eller i større utstrekning enn formålet tilsier. |            |                 |                |            |                           |          |
| Engerdal kommune   |            |                 |                |            | Målestokk (gjelder A2,A1) |          |
|   |            |                 |                |            | 1 : 100                   |          |
| Brannstasjon Drevsjø   |            |                 |                |            |                           |          |
| Adgangskontroll   |            |                 |                |            |                           |          |
|   |            |                 |                |            |                           |          |
| Norconsult   |            | Oppdragsnummer  | Tegningsnummer |            | Revisjon                  |          |
|   |            | 52508566        | A-62-00-02     |            | F01                       |          |