
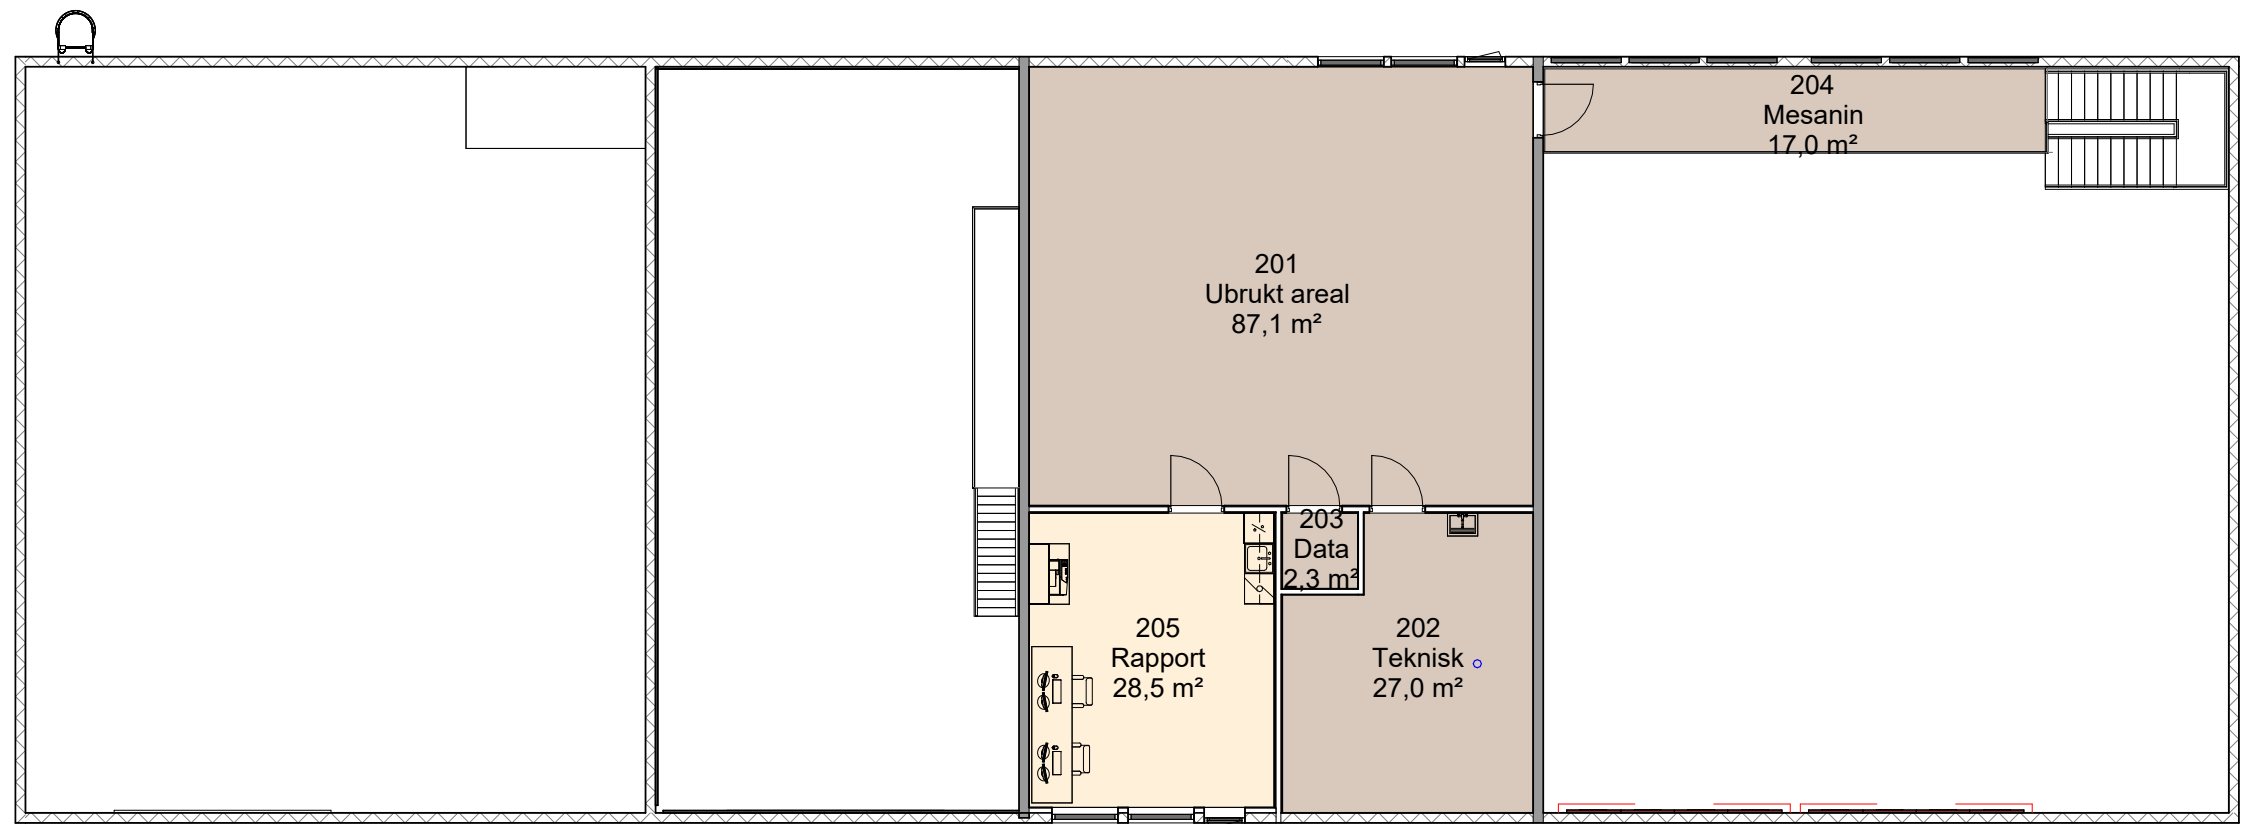


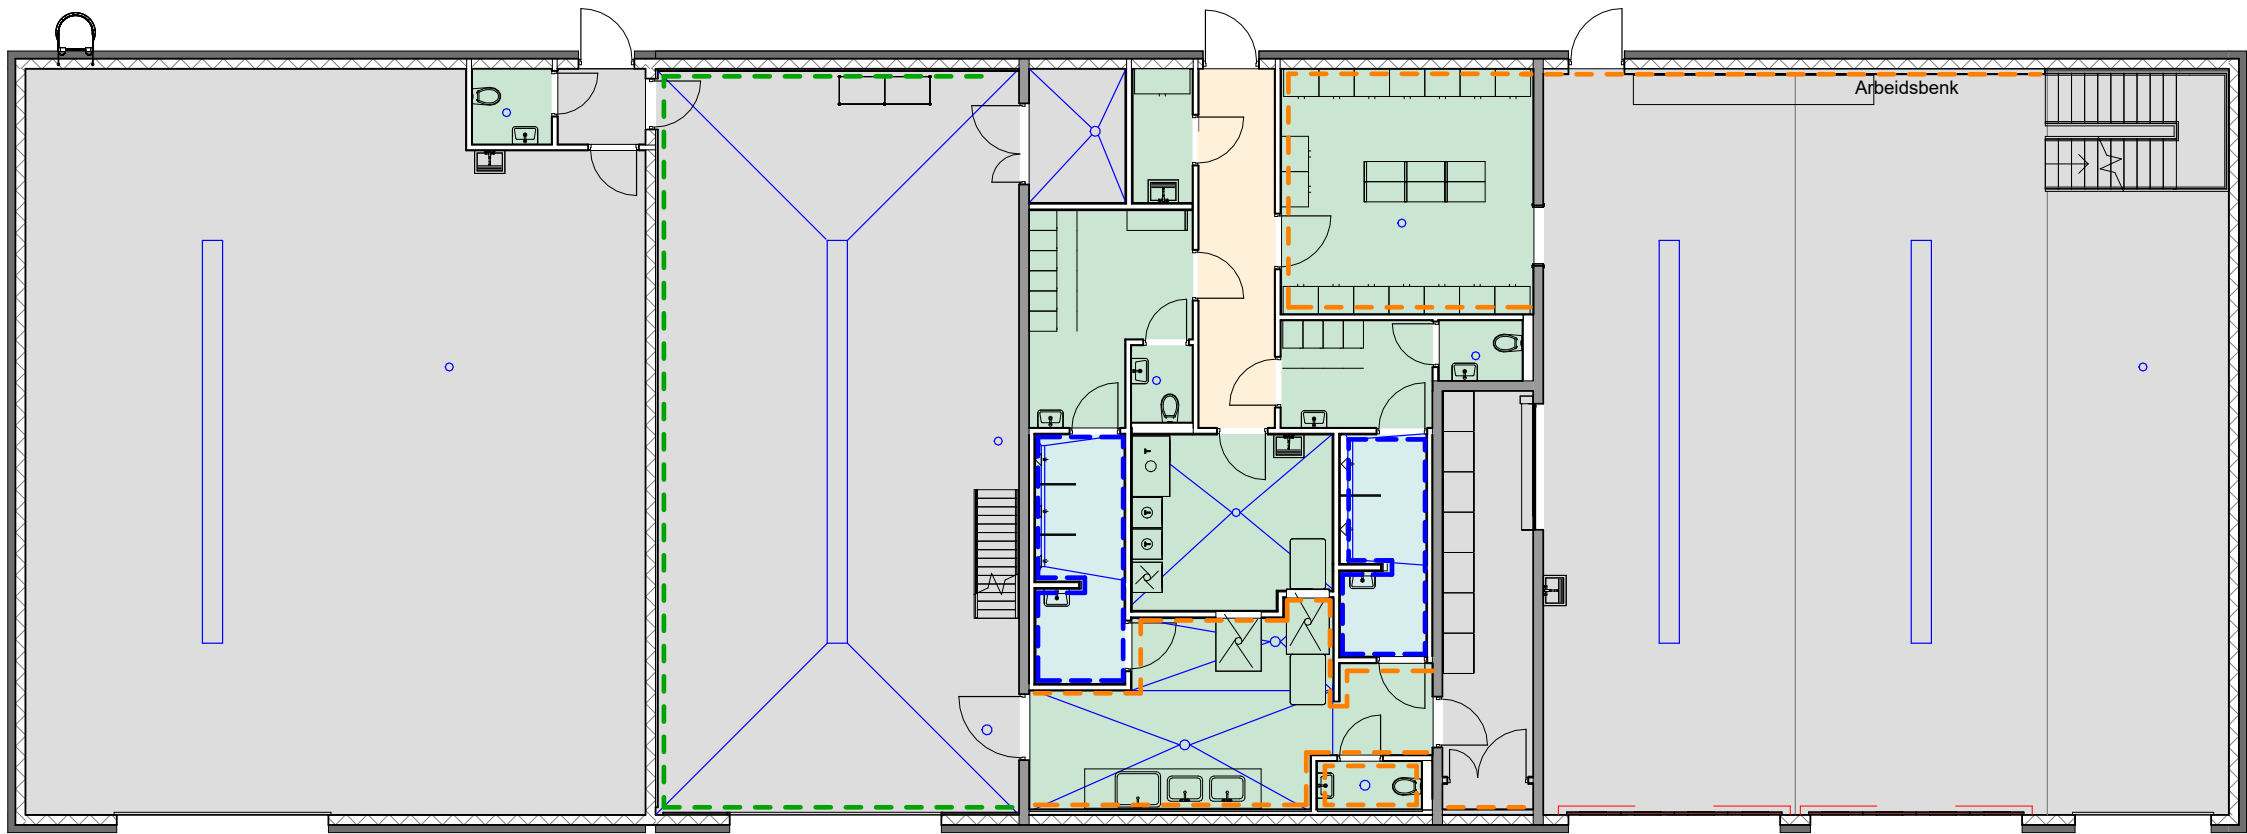

- Baderomsplate - Fibo Terrazzo light eller tilsvarende
- Veggplate - EliteX Haze/Mackenzie eller tilsv.
- Veggplate - Fiberarmert sementbasert plate (Swisspearl Multi Force e.l.)
- Vegger uten markering er enten malt gips eller malt betong.
- Stålglatte støvbundet betonggulv. Impregneret/ vannglassbehandlet
- Renovering av eksisterende garasjeggulv. Impregneret/ vannglassbehandlet
- Homogent vinylbelegg - sklisikkert, Tarkett Safe T., Soft Black 0519 el tilsv.
- Homogent vinylbelegg - garderobes, Tarkett IQ Surface eller tilsv.
- Homogent vinylbelegg - fellesareal, Tarkett IQ Surface eller tilsv.
- Homogent vinylbelegg - Gråfarget

F01	2026-08-26	Anbudstegninger	RagHyn	SylJur	DaMel
Rev.	Dato	Beskrivelse	Utarbeidet	Fagkontroll	Godkjent
Dette dokumentet er utarbeidet av Norconsult som del av det oppdraget som fremgår nedenfor. Opphavsretten tilhører Norconsult. Dokumentet må bare benyttes til det formål som oppdragsavtalen beskriver, og må ikke kopieres eller gjøres tilgjengelig på annen måte eller i større utstrekning enn formålet tilsier.					Målestokk (gjelder A2)
Engerdal kommune					1:150
Brannstasjon Drevsjø Overflater - plan 01 og 02					
Norconsult		Oppdragsnummer	Tegningsnummer		Revisjon
		52508566	A-63-01-01		F01