



Plan 1

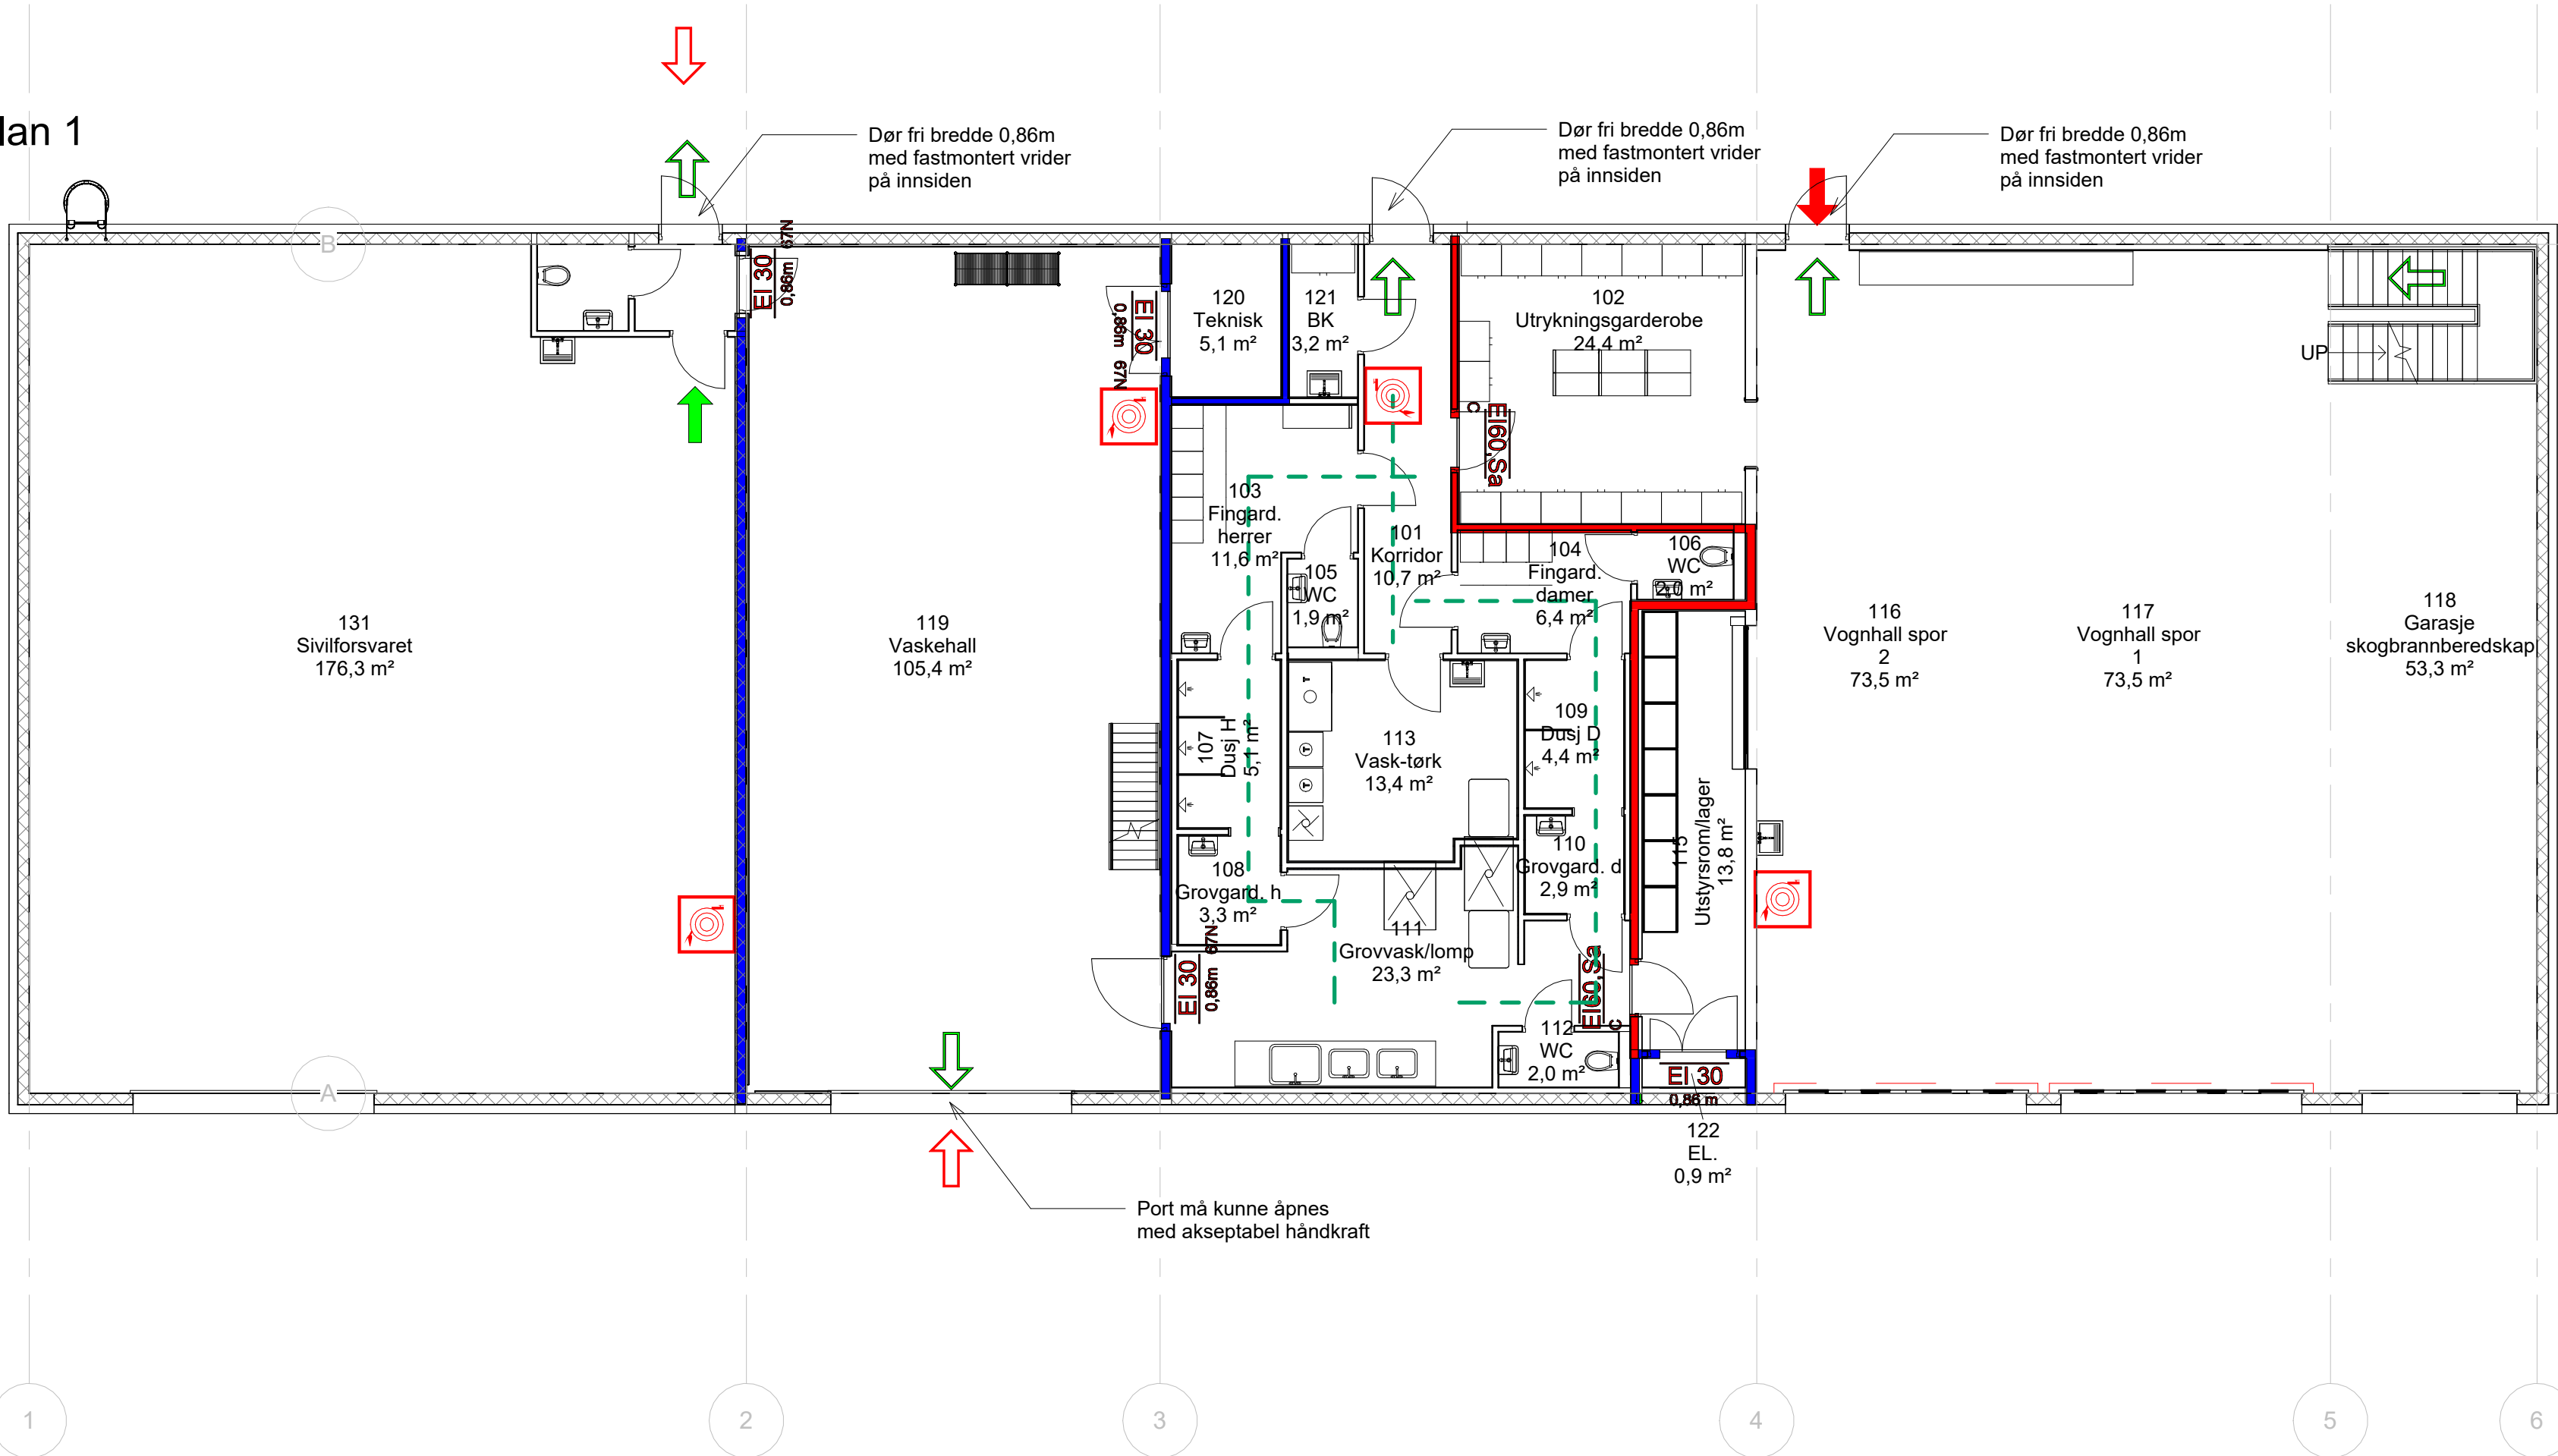

Plan 2

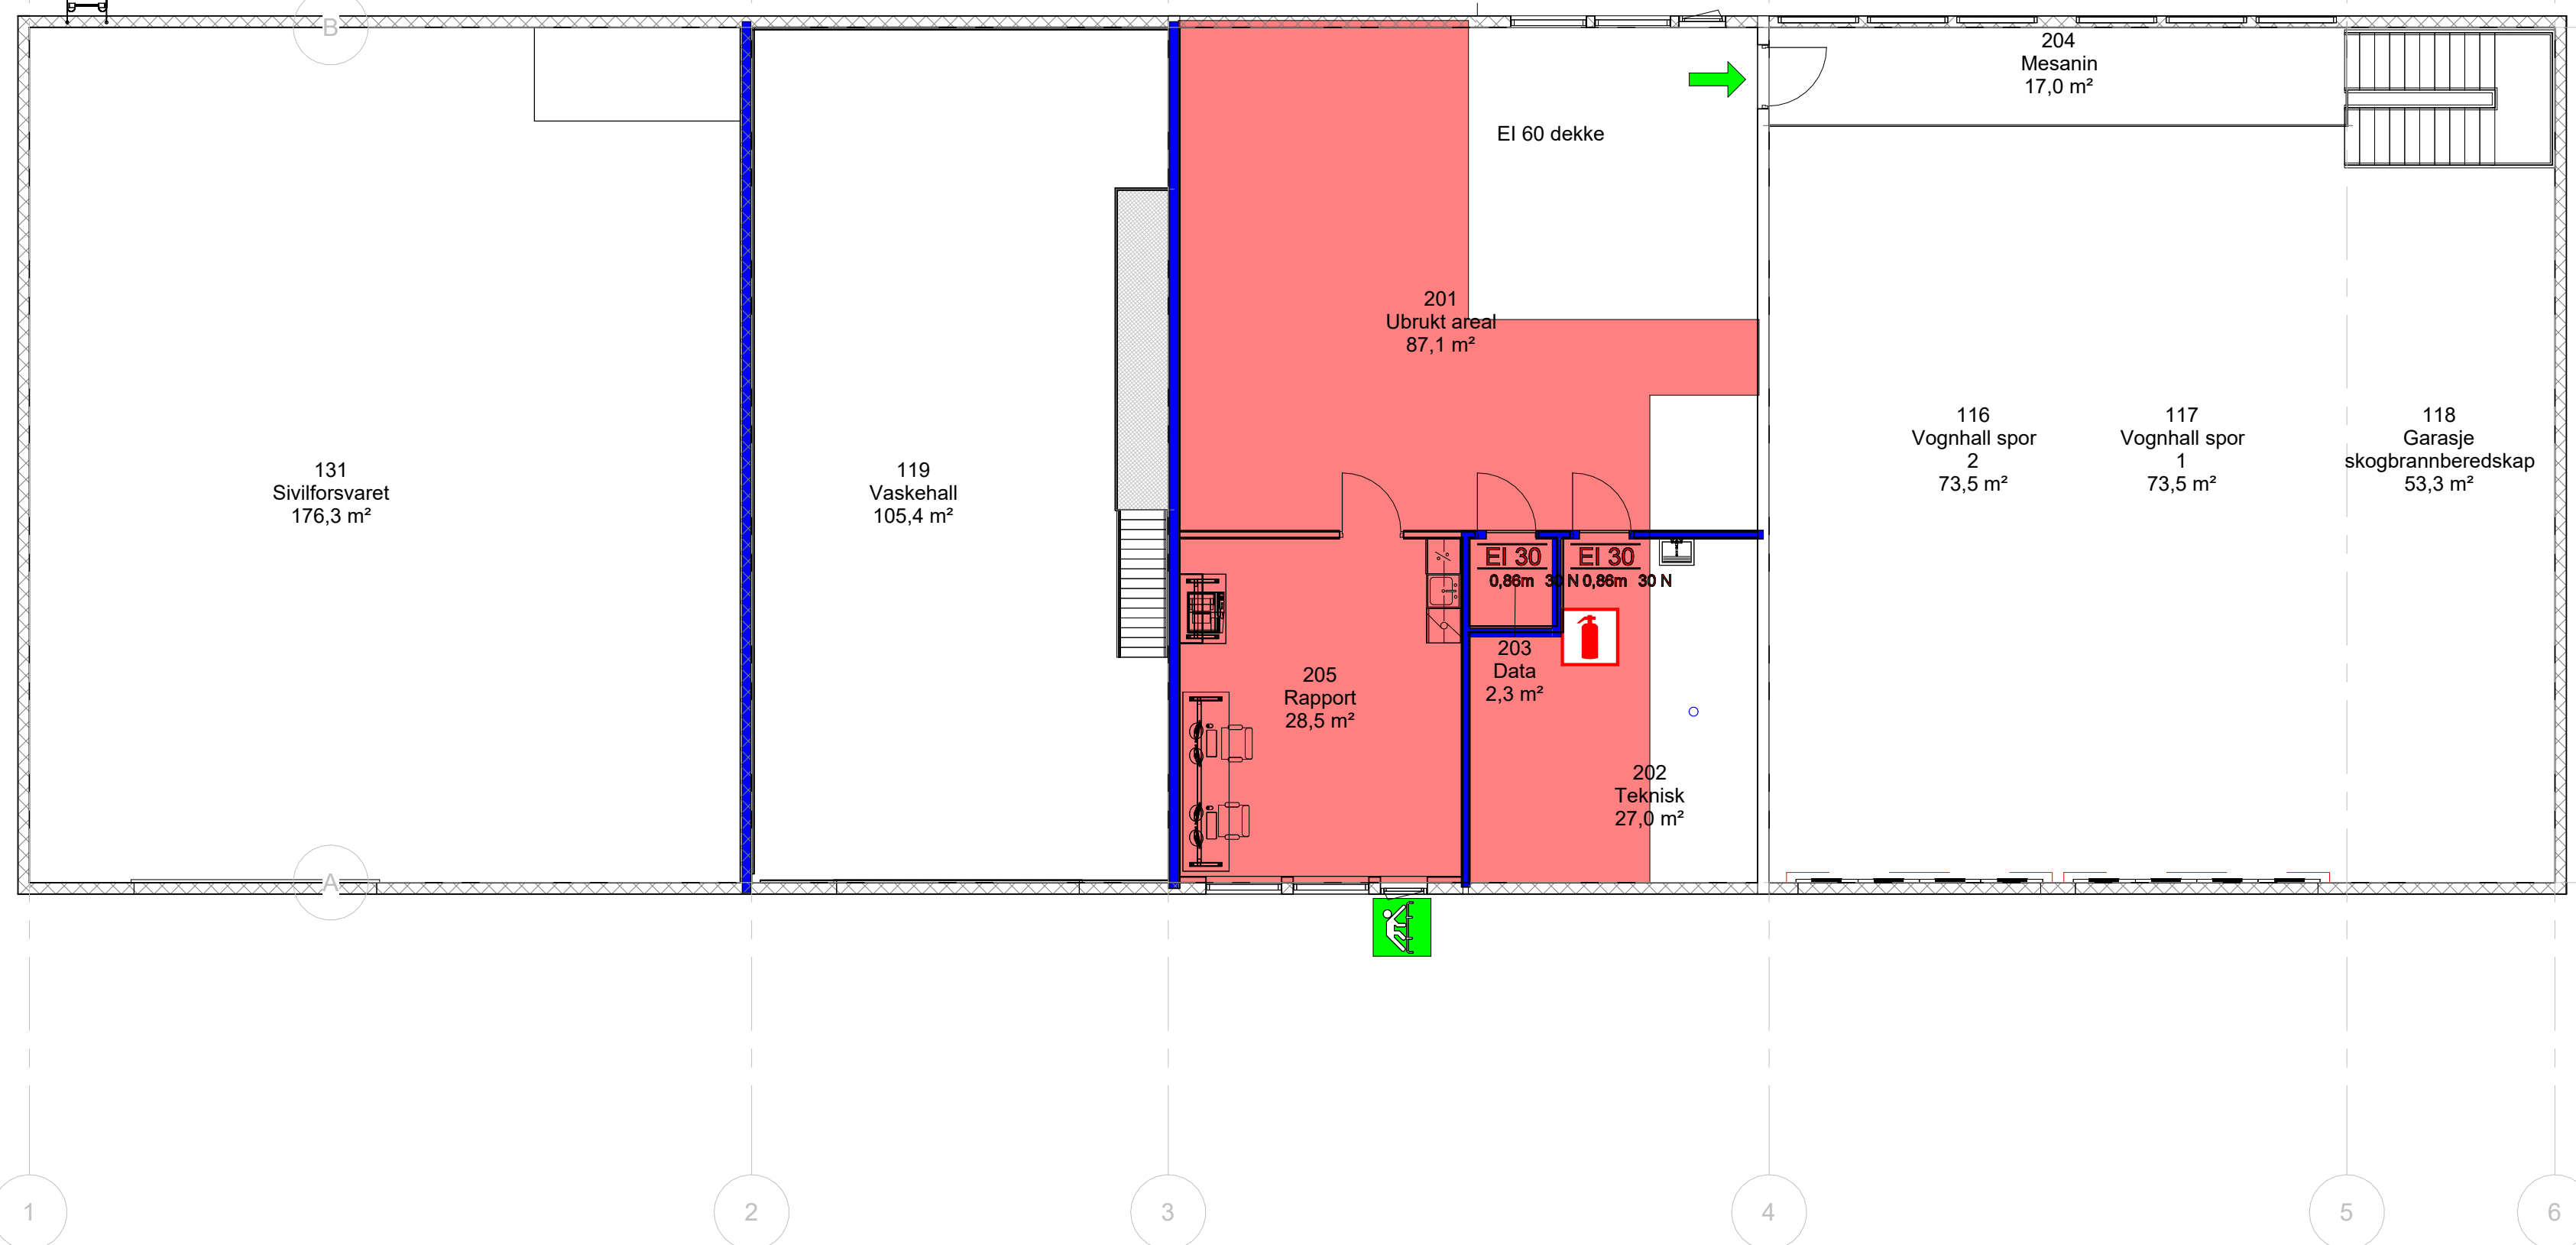

Symboler:

- Til rømningsvei
- Utgang til det fri
- Angrepsvei
- Hovedangrepsvei
- Rømning ut vindu
- Brannslange*
- Brannalarmsentral*
- Manuell brannmelder*

* plasseres i detaljfase

Konstruksjoner:

- EI 30
- EI 60
- EI 60 dekke

Dører:

EI 30-CSa (eksempel på dør)
C 0,86 m 30 N

Krav til dører er vist på tegning.
Selvlukker(C), slagretning(grønn pil), åpningskraft (N) og fri bredde (m), røktetthet (Sa)
Dører til det fri må ha fastmonterte vridere på innsiden

Bæreevne:

Hovedbæresystem/Sekundærbæresystem
Generelt R15 eller A2-s1,d0 [ubrennbart materiale].
Bæresystem i vegger med brannmotstand må ha samme klasse som brannmotstande til veggen (R30 og R60) Bygningssdel i to etasjer må ha bæresystem i R30

Takkonstruksjon: Alt 1: Uten spesifisert brannmotstand, dersom den er beskyttet nedenfra med kledning K10 B-s1,d0 [K1]
Alt 2: Uten spesifisert brannmotstand, dersom alle materialer i takkonstruksjonen, inklusiv isolasjon, tilfredsstiller klasse A2-s1,d0 [ubrennbart materiale].

Informasjon:

Risikoklasse: 2 Brannklasse: 1
Dører til og i rømningsvei i RKL 2 områder skal ha fri bredde på minimum 0,86 meter.

Branntekniske installasjoner:

- Brannalarmanlegg: Kategori 2 (NS 3960 og NS-EN 54-serien)
- Ledesystem (NS 3926)
- Nødbelysning (NS-EN 1838)

Slokkeutstyr:

Bygningen skal ha dekning av med brannslanger eller håndslukkere
Forslag til utplassering er vist, men endelig plassering gjøres av RIV og tas inn på brannplanene senere.

Annet

Tegningen er å anse som konsepttegning og skal leses sammen med brannkonseptet. Den har ikke status som byggetegning.

F 3	2026-08-31	Anbudstegning	SVONY	KARUU	SVONY
C 2	2026-08-14	For tverrfaglig kontroll- endret layout	SVONY	KARUU	SVONY
A 1	2026-01-05	For intern bruk- KS	SVONY	KARUU	ERVIN
Rev.	Dato	Beskrivelse	Utarbeidet	Fagkontroll	Godkjent

Dette dokumentet er utarbeidet av Norconsult som del av det oppdraget som fremgår nedenfor. Opphavsretten tilhører Norconsult. Dokumentet må bare benyttes til det formål som oppdragsavtalen beskriver, og må ikke kopieres eller gjøres tilgjengelig på annen måte eller i større utstrekning enn formålet tilsier.

Enderdal Kommune 1:100

Brannstasjon Drevsjø
Branntegning plan 1 og 2