
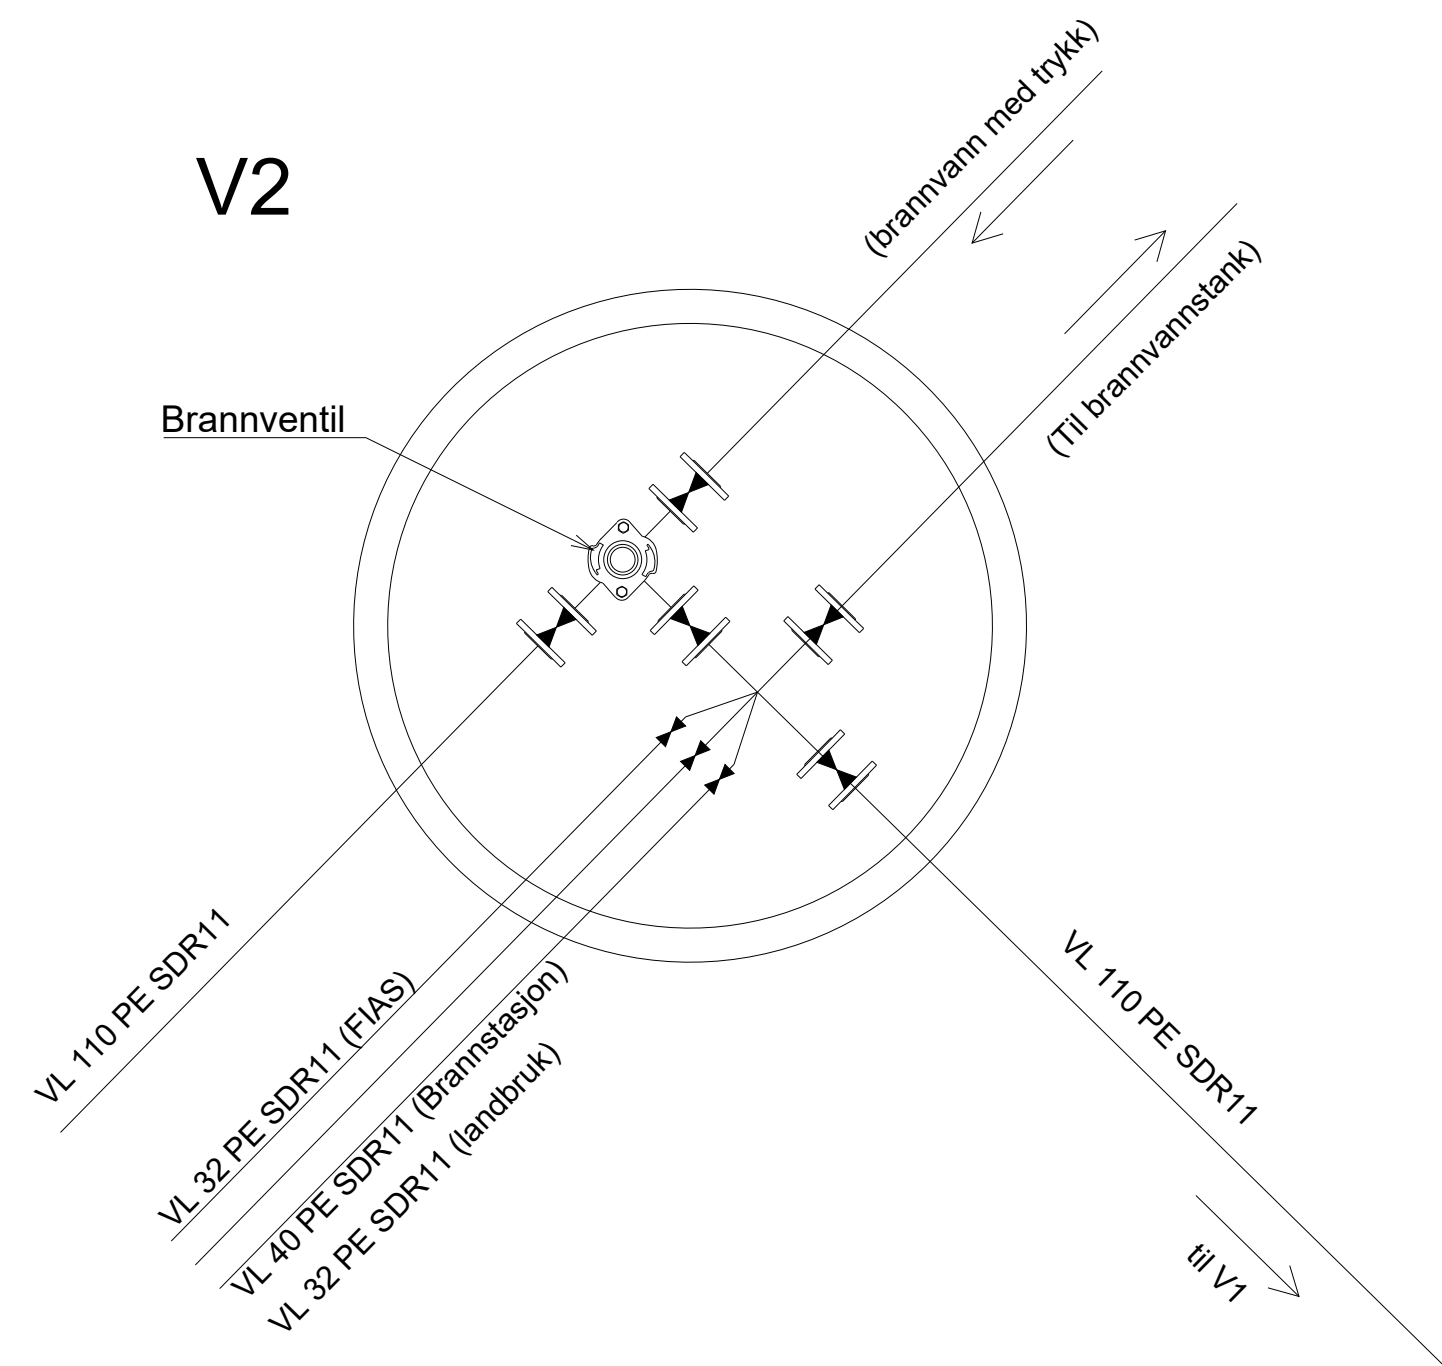


"\\norconsultad.com\dfs\in\oppdrag\Os\526\03\52603483\BMVA_T\Sheets\lay_Øvre Bårestvei_Kumtegninger_1_20.dwg - HaaRug - Uskriftsdato: 2026-06-22, 10:32:45 - LAYOUT = GH304 - XREF - RASTER = KUM 546.PNG, KUM 546_1.PNG"

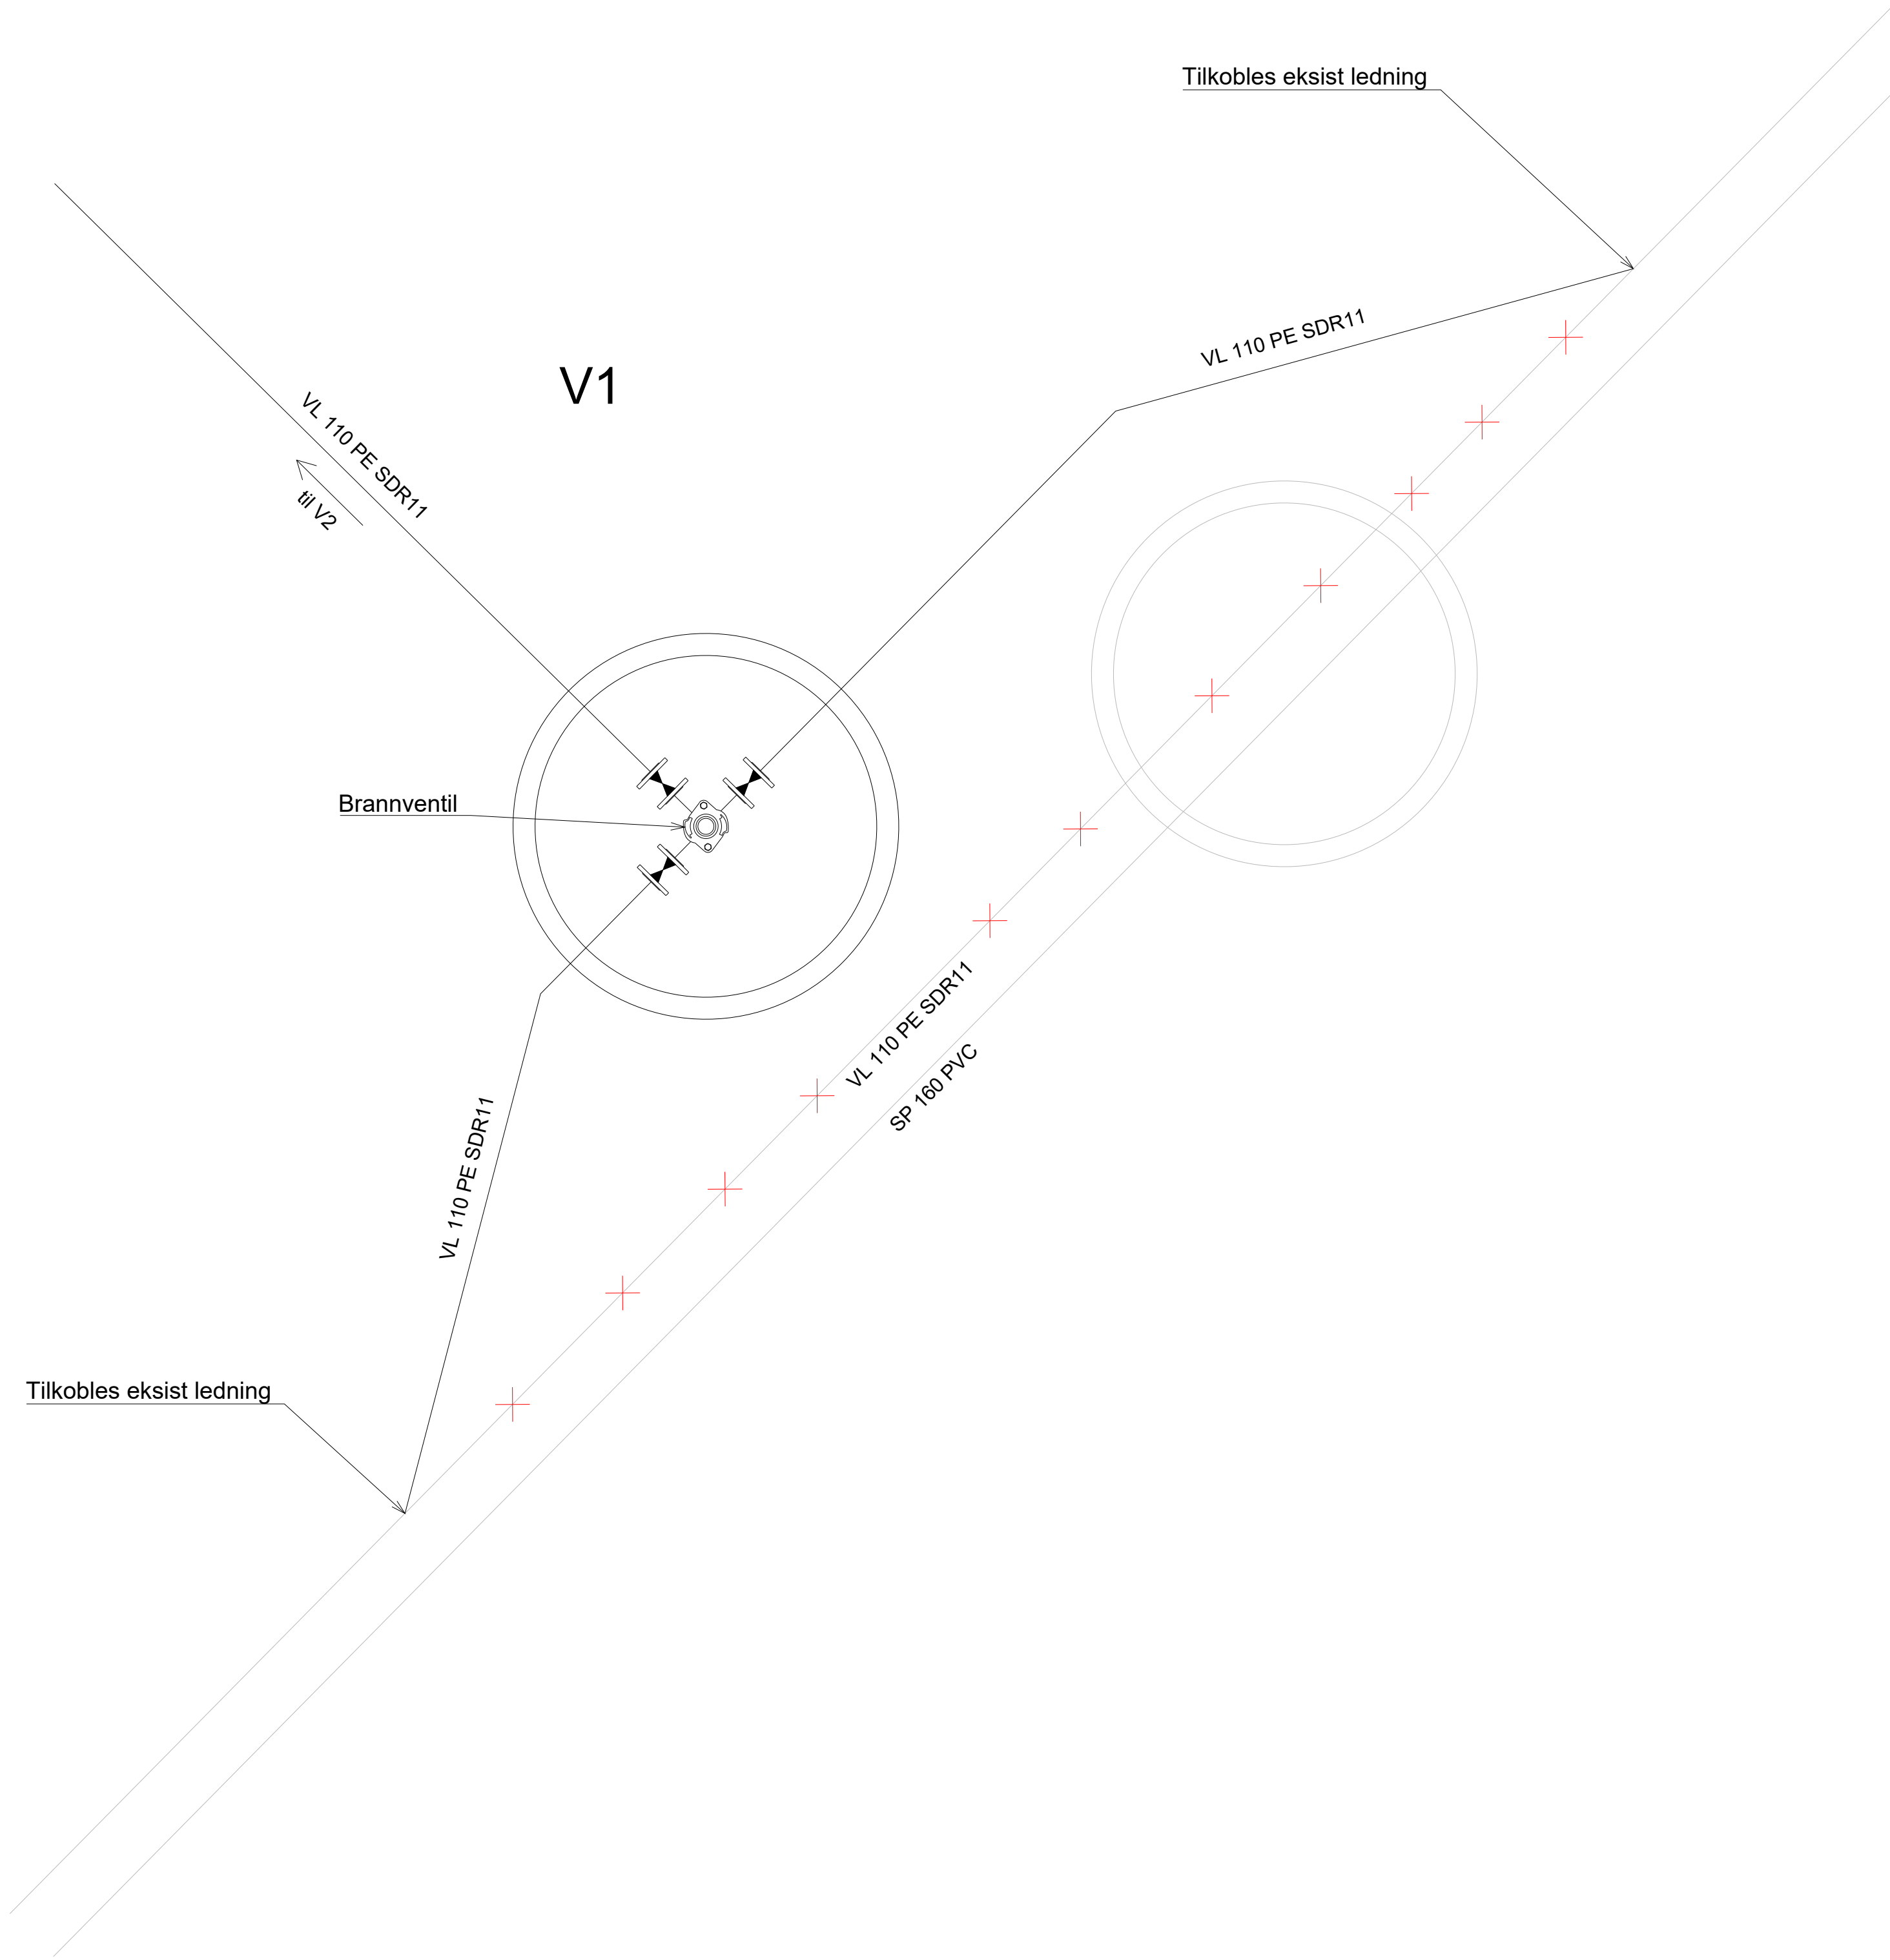

F01	2026-09-03	For anskaffelse	BoTro	TrALa	BoTro
Rev.	Dato	Beskrivelse	Utarbeidet	Fagkontroll	Godkjent
Dette dokumentet er utarbeidet av Norconsult som del av det oppdraget som fremgår nedenfor. Opphavsretten tilhører Norconsult. Dokumentet må bare benyttes til det formål som oppdragsavtalen beskriver, og må ikke kopieres eller gjøres tilgjengelig på annen måte eller i større utstrekning enn formålet tilsier.					Målestokk (gjelder A1)
Engerdal kommune					1:20
Drevsjø brannstasjon VA Kumskisser					
Norconsult		Oppdragsnummer	Tegningsnummer	Revisjon	
		52508566	GH101	F01	