




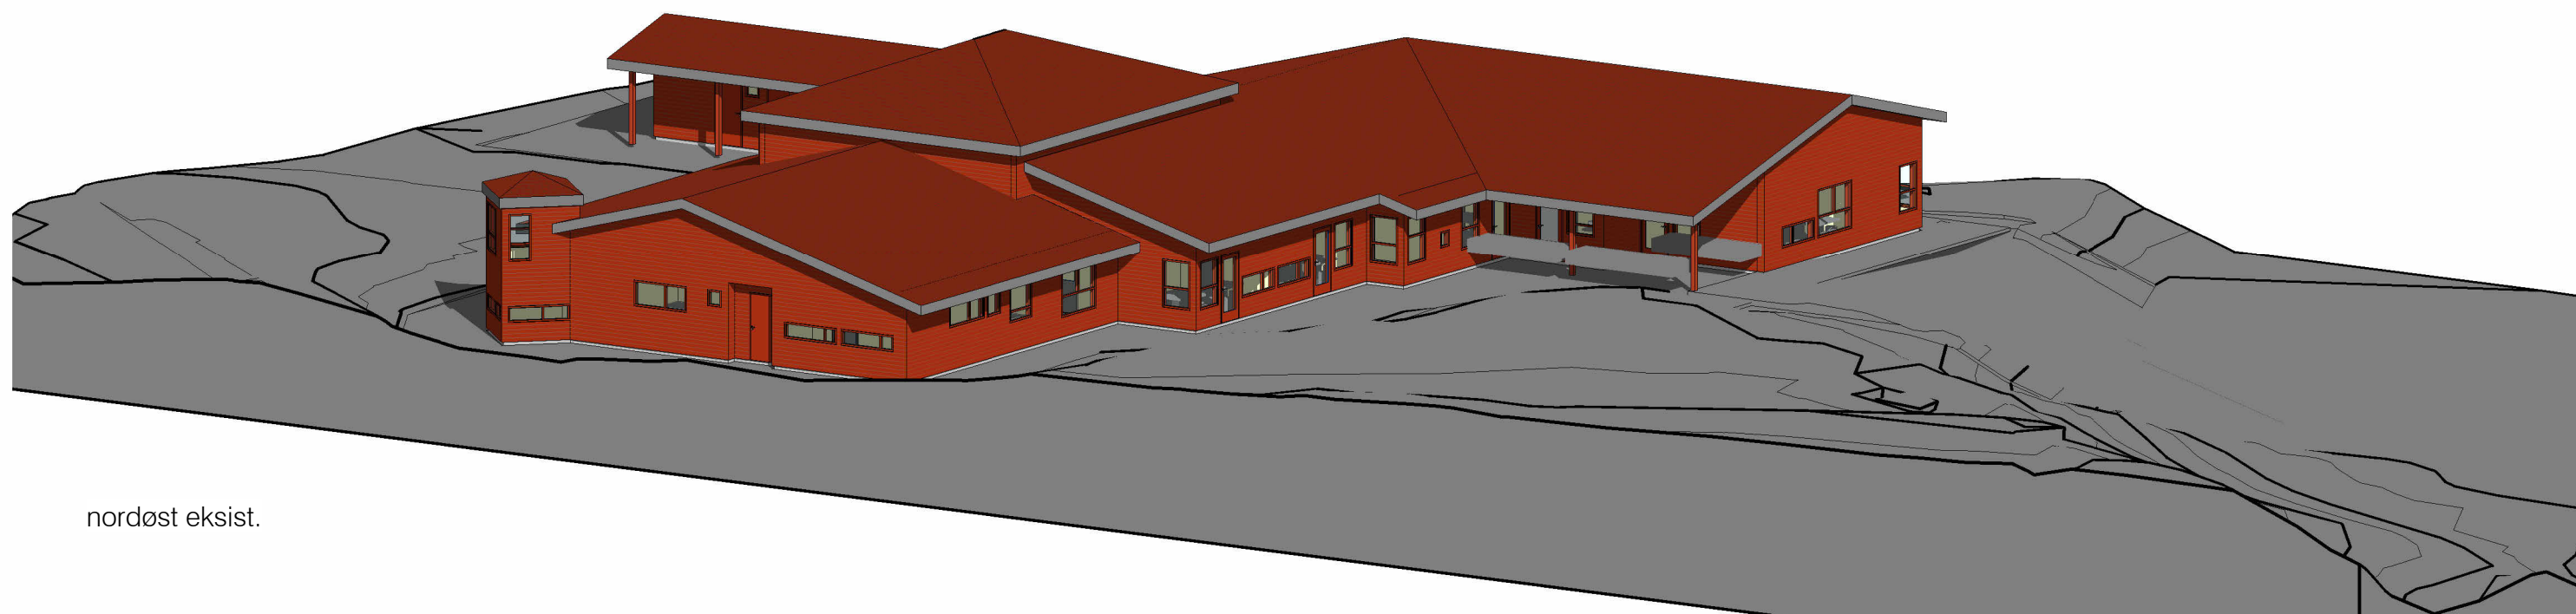


nordøst eksist.

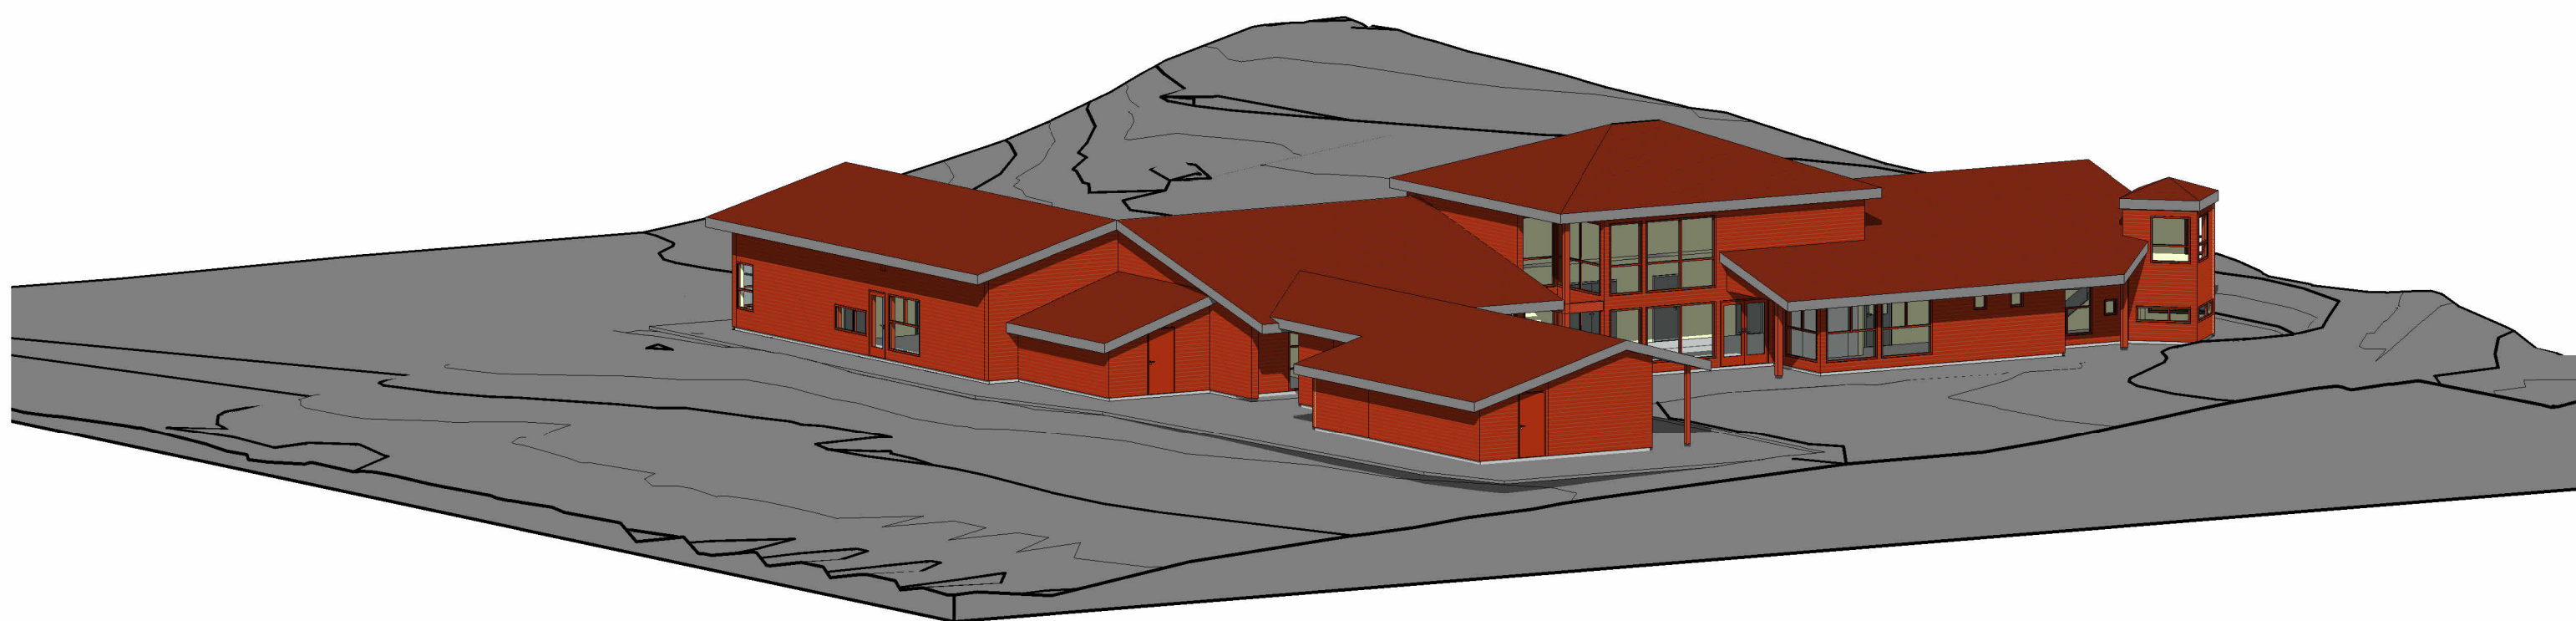

sørvest eksist.

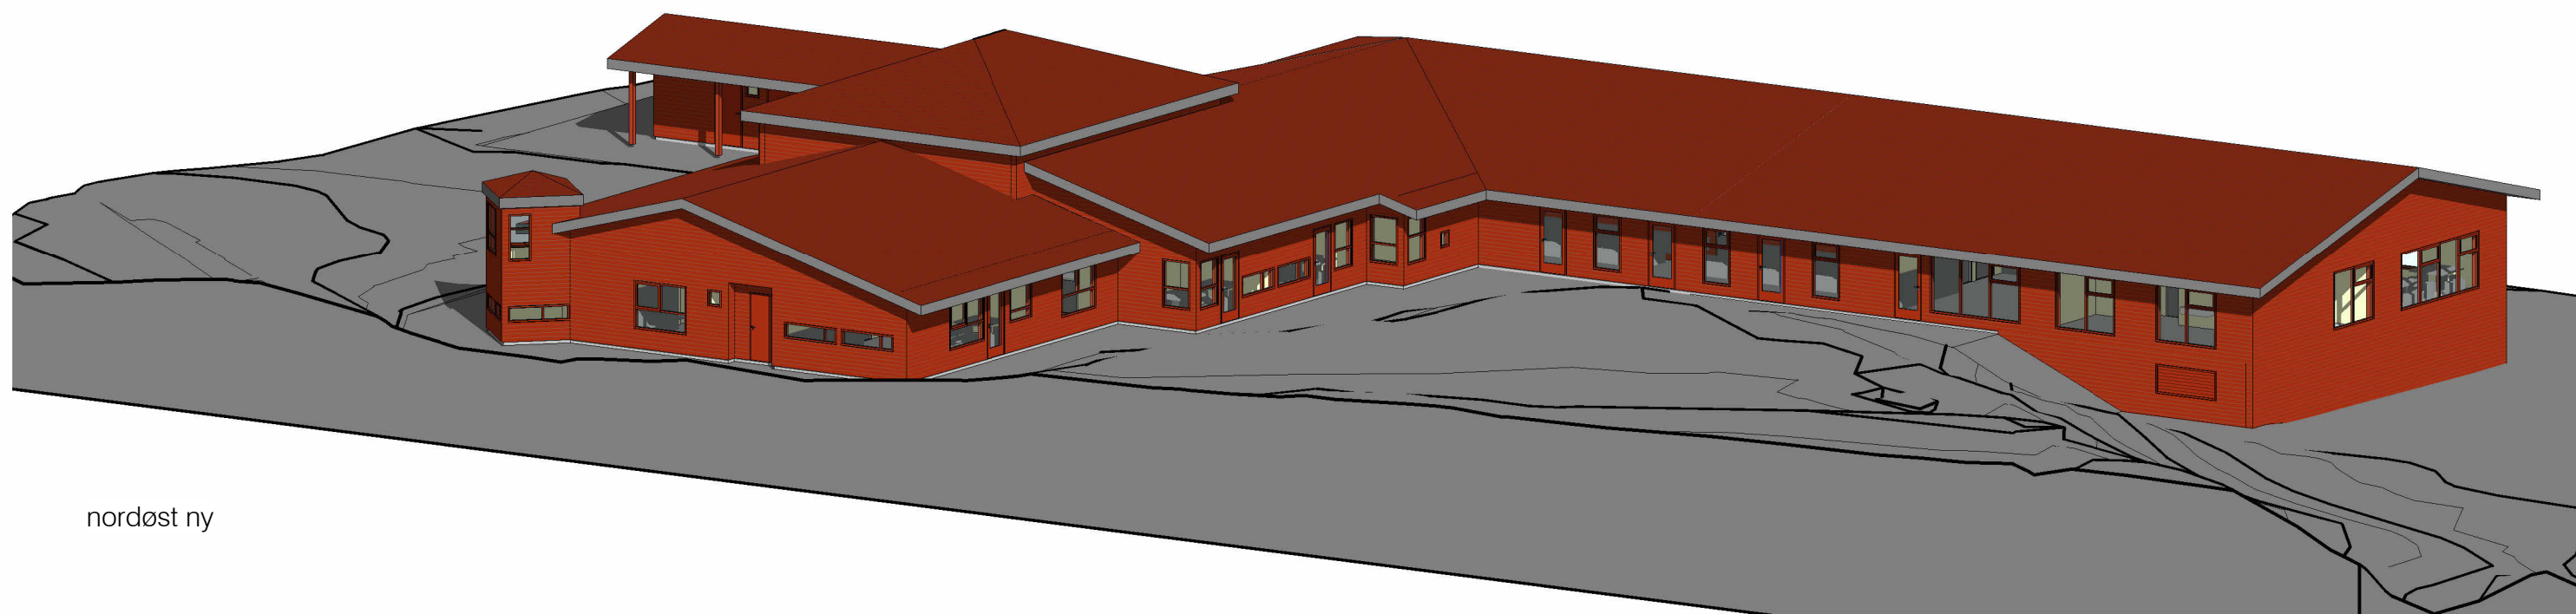

nordøst ny

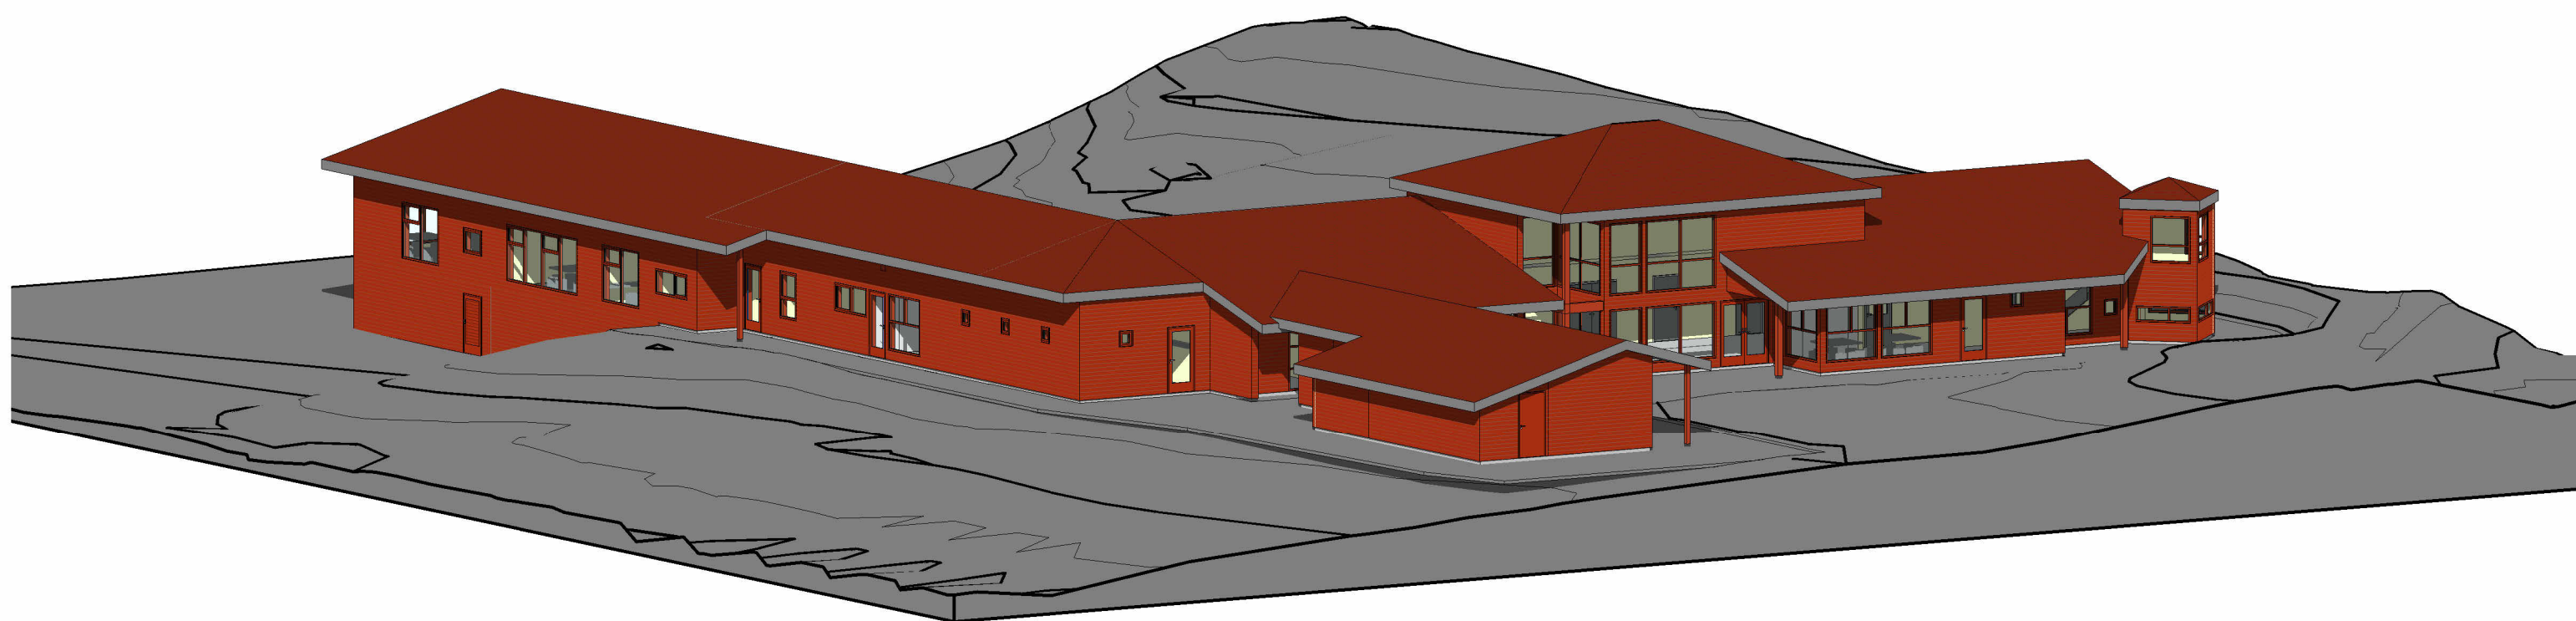

sørvest ny

X5

X4

X3

X2B

X2

X1

+42

+42

+41

+40

+39

+42

Y10

Y9 Y8

Y7

Y6B

Y6 Y5

Y4

Y3 Y2

Y1

+41

40



X5

X4

X3

X2B

X2

X1

Y12

Y11

Y10

Y9 Y8

Y7

Y6B

Y6 Y5

Y4

Y3 Y2

Y1

X5

X4

X3

X2B

X2

X1

Y10

Y9 Y8

Y7

Y6B

Y6 Y5


Y4


Y3 Y2

Y1

201
ventilasjon
31.7 m²

202
ventilasjon
21.9 m²

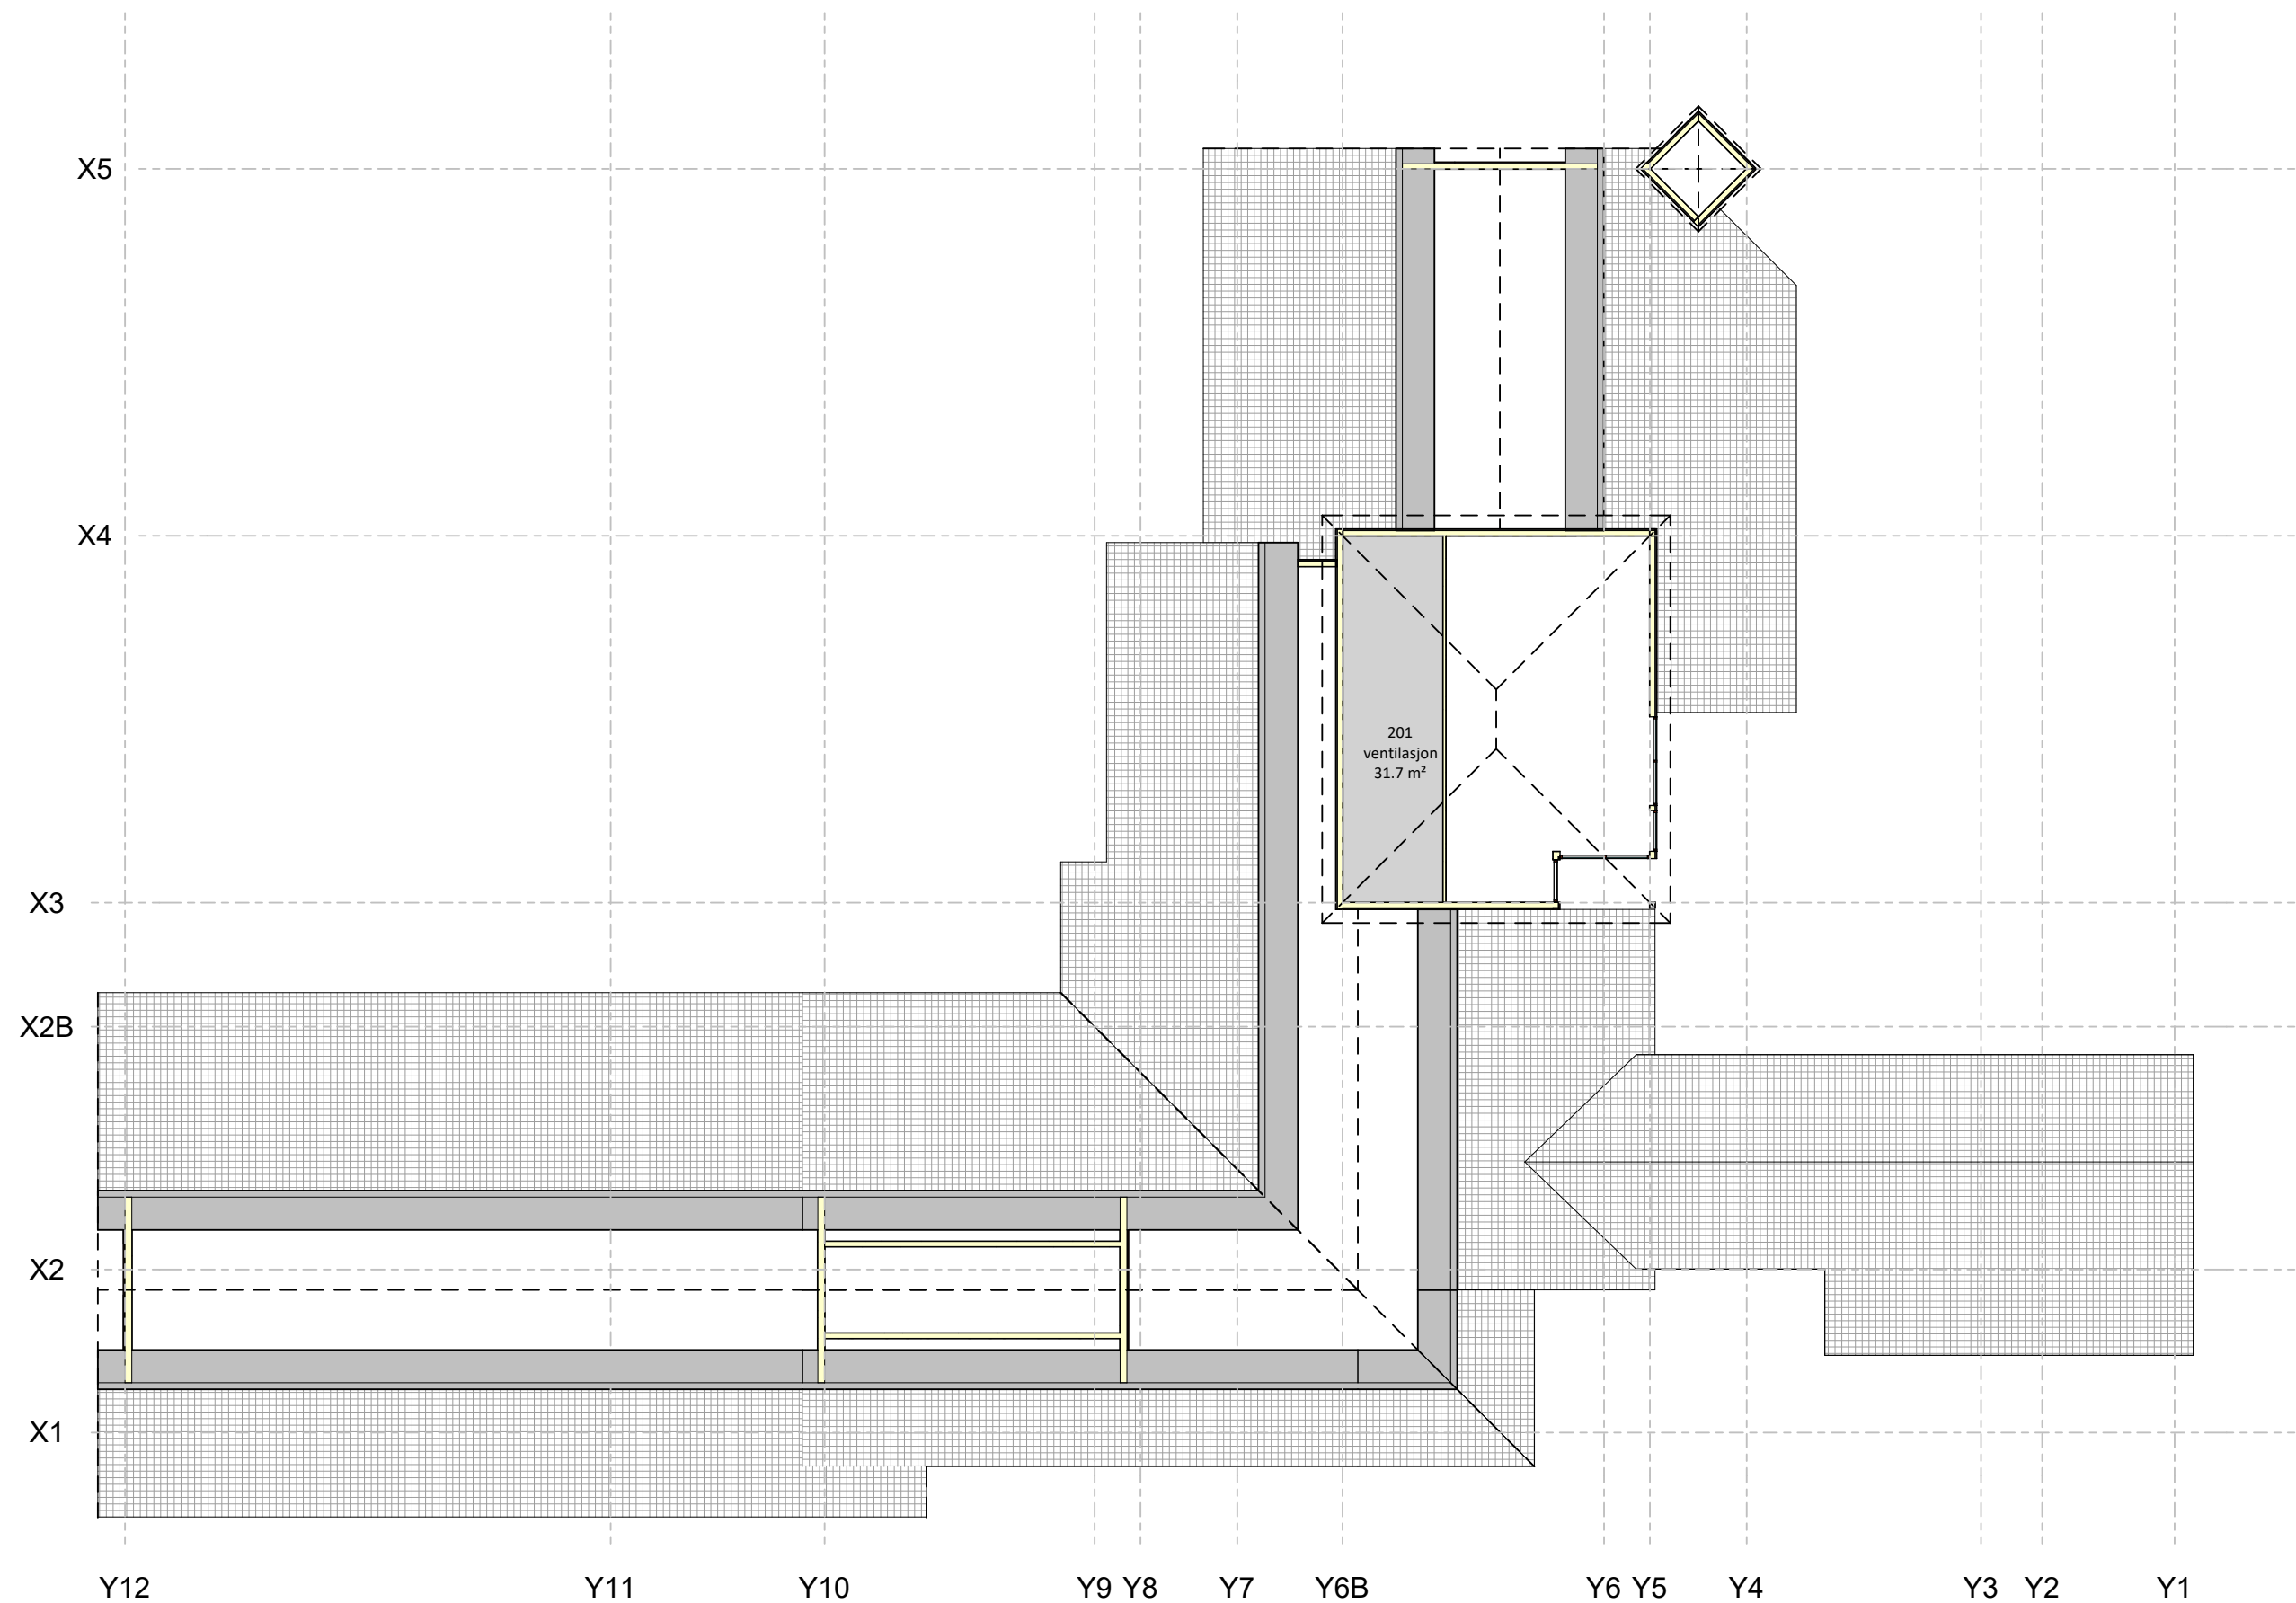


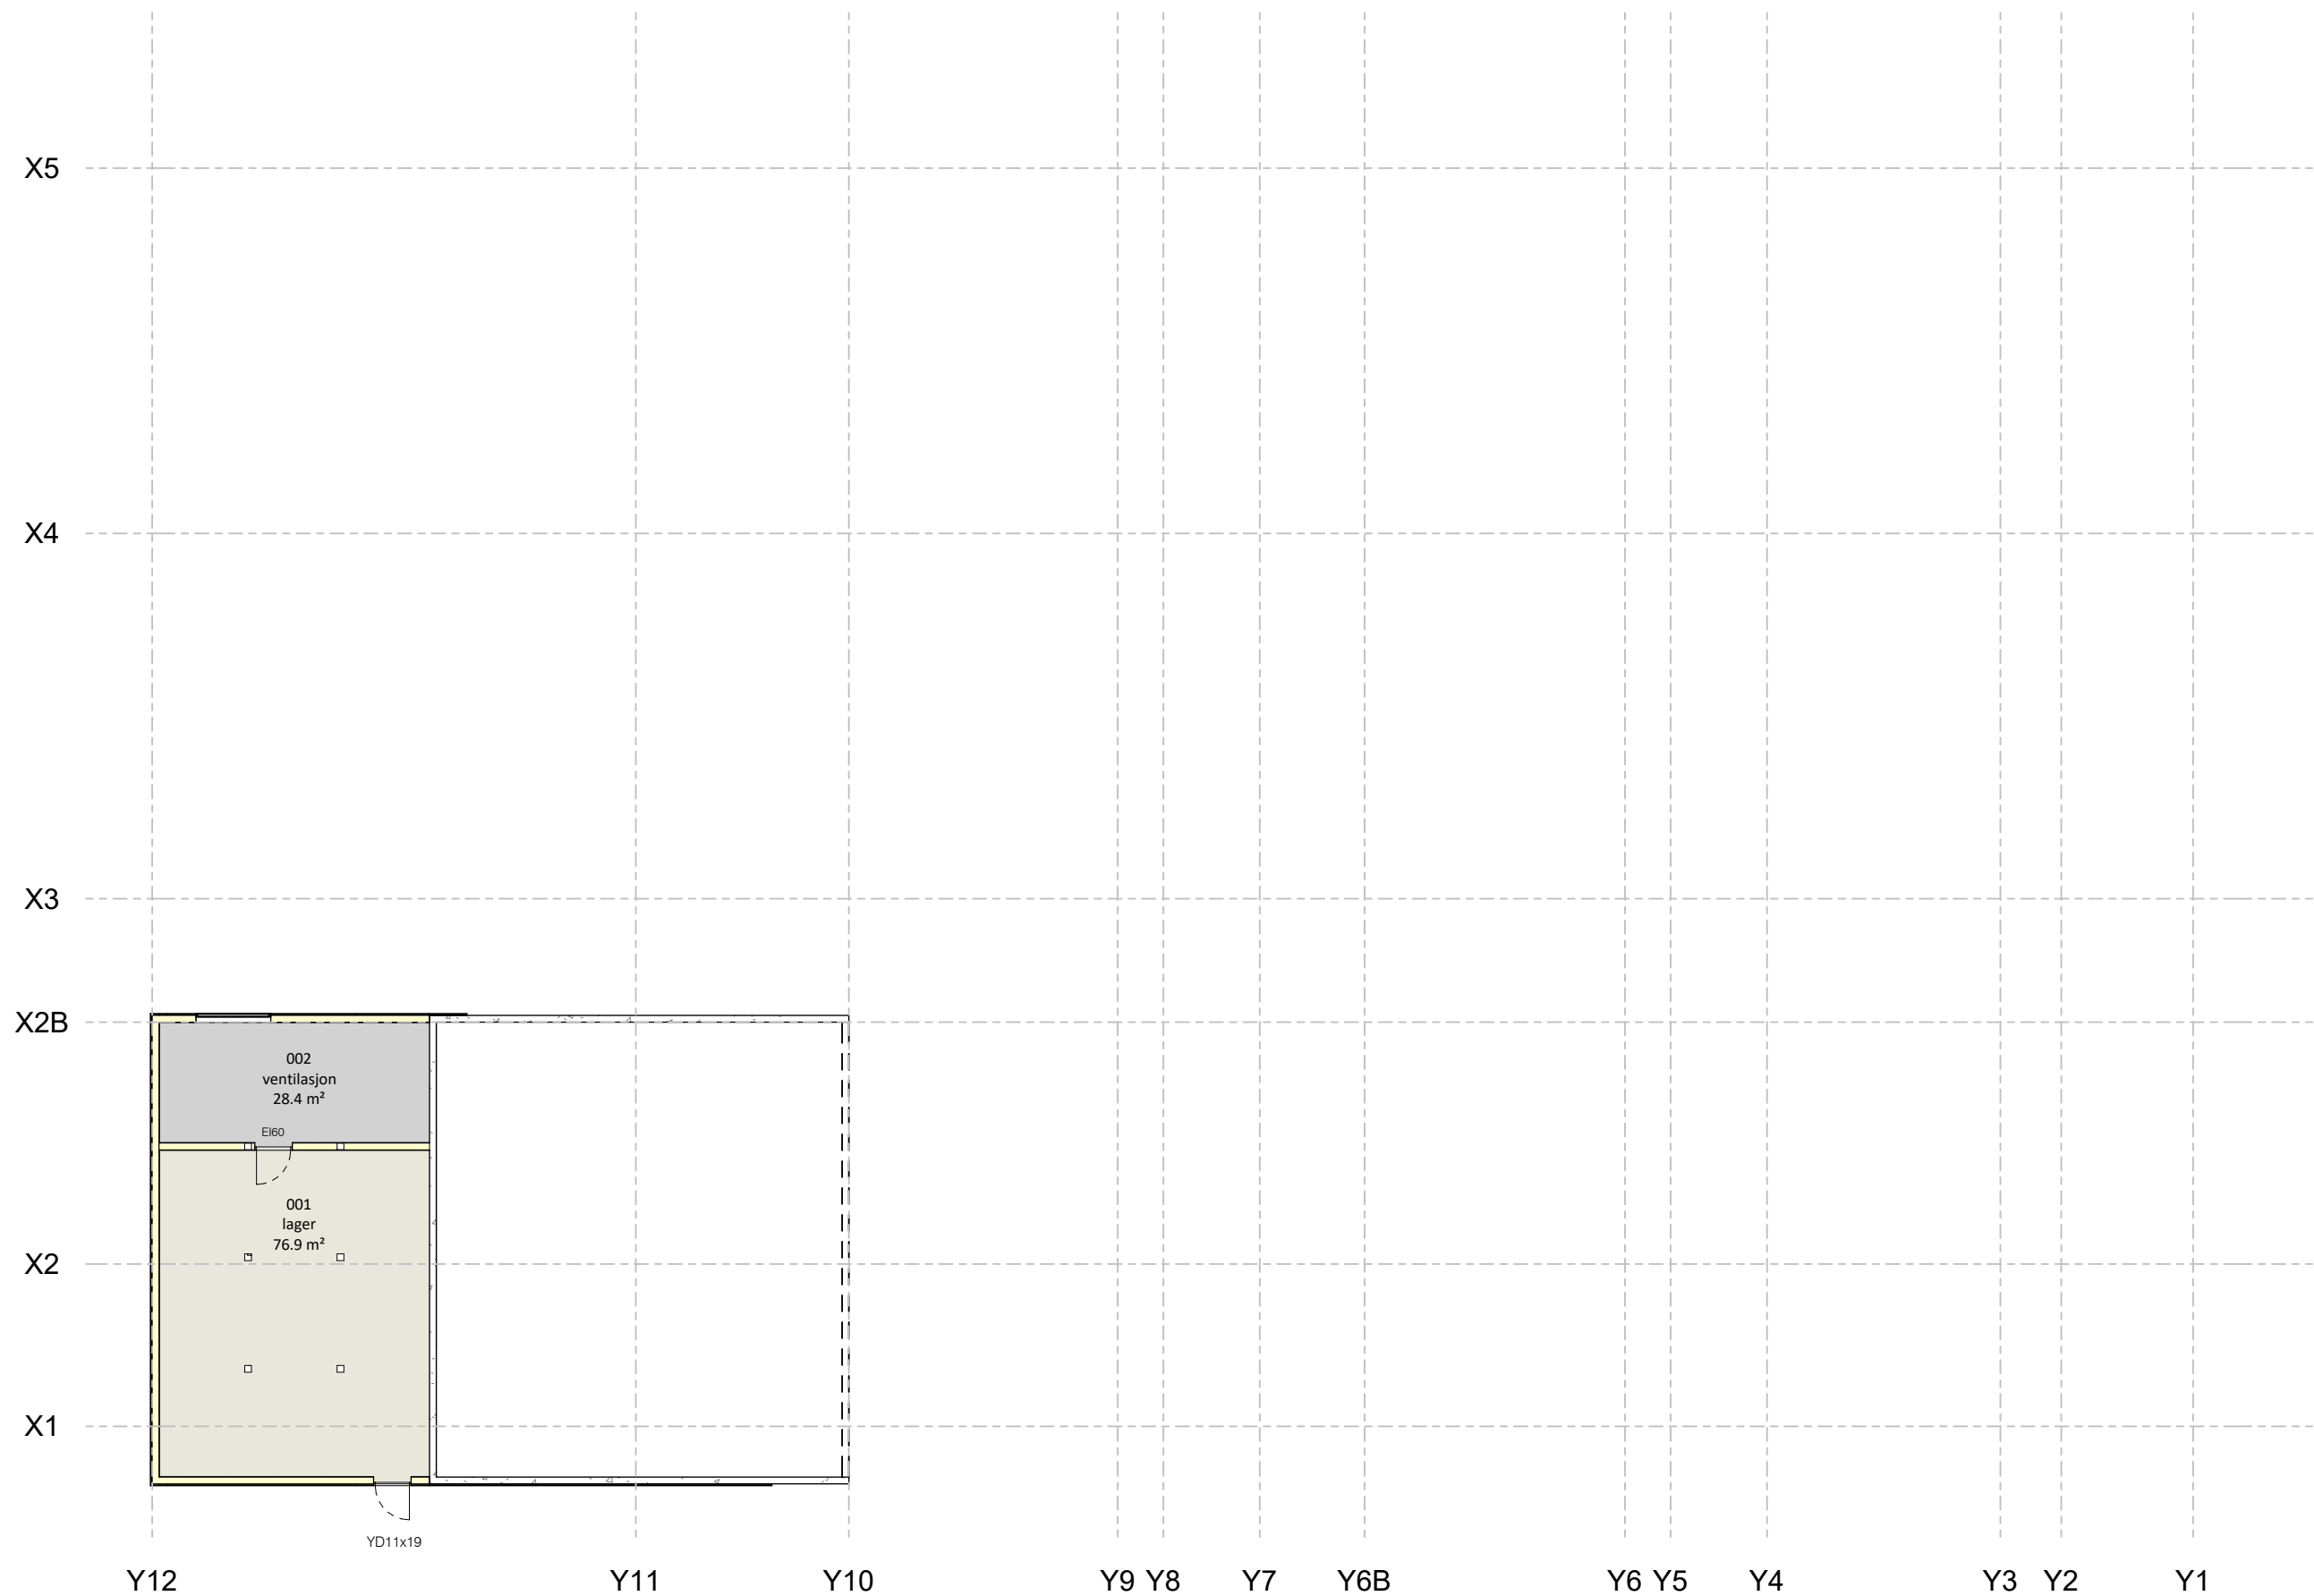

rom eksisterende			
funksjon	nummer	navn	areal
base	108	base 3	23.8 m²
base	113	base 1	27.5 m²
base	116	base 2	30.3 m²
base	139	base 4	24.9 m²
base: 4			106.4 m²
felles	101	grovgard.42	28.8 m²
felles	102	wc	1.3 m²
felles	103	wc	1.3 m²
felles	104	garderobe 28	12.8 m²
felles	105	garderobe 28	12.9 m²
felles	106	garderobe 20	12.9 m²
felles	114	stelle	5.9 m²
felles	115	kjøkken	14.7 m²
felles	118	hwc	6.7 m²
felles	119	gang	10.9 m²
felles	134	gang	6.4 m²
felles	136	garderobe 12	11.7 m²
felles	140	stelle	16.2 m²
felles	142	wc	2.4 m²
felles: 14			144.9 m²
felles lek	109	hvile/lese	10.8 m²
felles lek	110	fellesrom	26.8 m²
felles lek	111	fellesrom	63.0 m²
felles lek	117	formingsrom	23.5 m²
felles lek	120	trim/lek	23.5 m²
felles lek	122	sanse	16.8 m²
felles lek	137	tumlerom	35.2 m²
felles lek	138	lek	11.1 m²
felles lek: 8			210.6 m²
lager	112	lager kjk.	5.0 m²
lager	121	lager	8.0 m²
lager	131	lager 10 vogner	13.7 m²
lager	132	redskap	5.7 m²
lager	133	utelek	13.5 m²
lager	141	lager 18 vogner	19.3 m²
lager	143	renhold	6.9 m²
lager	145	lager	16.1 m²
lager: 8			88.2 m²
personal	123	møte	9.8 m²
personal	124	hwc	6.1 m²
personal	125	pers. gard.	10.3 m²
personal	126	gang	9.7 m²
personal	127	styrer	10.3 m²
personal	128	personal	14.8 m²
personal	129	arb.	7.6 m²
personal	135	pers. gard.	12.3 m²
personal: 8			80.8 m²
teknisk	130	teknisk	10.1 m²
teknisk	144	varmepumpe	7.3 m²
teknisk	201	ventilasjon	31.7 m²
teknisk	202	ventilasjon	21.9 m²
teknisk: 4			71.0 m²
SUM: 46			702.0 m²








lekeareal: 322m² (317m² på romnivå)
tilsvarer f.eks. 42 store og 29 små barn
(42 store og 28 små på romnivå))

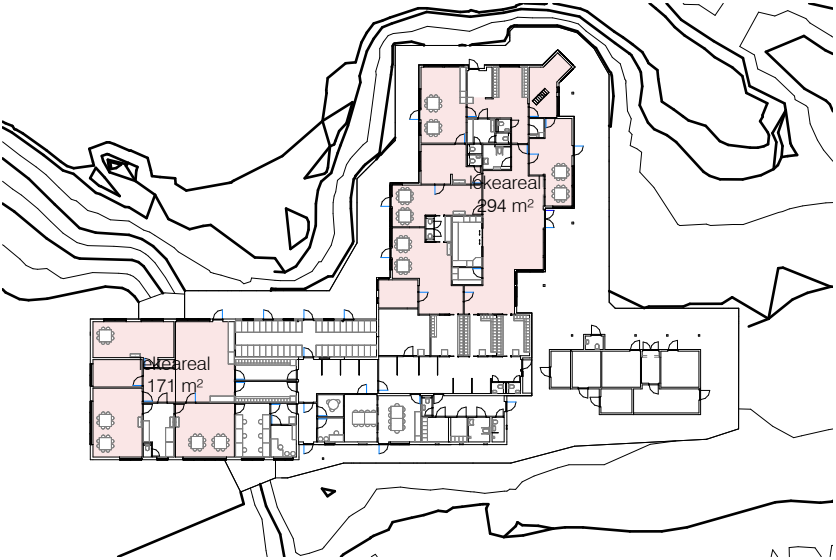


lekeareal: 465m² (455m² på romnivå)
tilsvarer f.eks. 50 store og 50 små barn
(50 store og 48 små på romnivå)

rom ny			
funksjon	nummer	navn	areal
base	113	base 1	40.3 m²
base	116	base 2	30.3 m²
base	120	base 4	28.9 m²
base	127	base 3	33.7 m²
base	160	base 6	33.3 m²
base	162	base 5	31.3 m²
base: 6			197.7 m²
felles	101	grovgard.67	47.8 m²
felles	102	wc	1.3 m²
felles	103	wc	1.3 m²
felles	104	garderobe 28	12.8 m²
felles	105	garderobe 28	12.9 m²
felles	106	garderobe 20	12.9 m²
felles	114	stelle	5.9 m²
felles	115	kjøkken	14.7 m²
felles	118	hwc	6.7 m²
felles	119	wc	1.3 m²
felles	124	stelle	9.3 m²
felles	125	grovgard.20	6.8 m²
felles	134	grovgard.35	28.0 m²
felles	142	wc	2.4 m²
felles	150	gang	6.8 m²
felles	154	garderobe 17	12.4 m²
felles	155	garderobe 17	12.4 m²
felles	161	stelle	16.1 m²
felles: 18			211.8 m²
felles lek	109	hvile/lese	10.8 m²
felles lek	110	fellesrom	14.1 m²
felles lek	111	fellesrom	67.2 m²
felles lek	117	formingsrom	20.0 m²
felles lek	122	sanse	16.8 m²
felles lek	123	garderobe 20/lek	26.5 m²
felles lek	157	kjøkken/lek	57.3 m²
felles lek	158	lek	30.0 m²
felles lek	159	lek	13.2 m²
felles lek: 9			256.1 m²
lager	001	lager	76.9 m²
lager	108	lager	22.8 m²
lager	112	lager kjk.	5.0 m²
lager	121	lager	2.8 m²
lager	131	utelek	13.7 m²
lager	132	redskap	5.7 m²
lager	133	utelek	13.5 m²
lager	143	renhold	6.9 m²
lager	145	lager	16.1 m²
lager	156	42 vogner	50.1 m²
lager: 10			213.5 m²
personal	126	wc	1.6 m²
personal	135	wc	1.8 m²
personal	136	grovgard.	14.4 m²
personal	137	gard.	6.4 m²
personal	138	gard.	4.0 m²
personal	139	hwc/dusj	5.2 m²
personal	140	wc/dusj	2.9 m²
personal	146	pause 10	19.3 m²
personal	147	møte 8	15.2 m²
personal	148	samtale 3	6.1 m²
personal	149	samtale 3	5.6 m²
personal	151	forrom	5.3 m²
personal	152	styrer	7.9 m²
personal	153	kontor 3-6	18.0 m²
personal: 14			113.4 m²
teknisk	002	ventilasjon	28.4 m²
teknisk	130	teknisk	10.1 m²
teknisk	144	varmepumpe	7.3 m²
teknisk	201	ventilasjon	31.7 m²
teknisk: 4			77.5 m²
SUM: 61			1070.1 m²

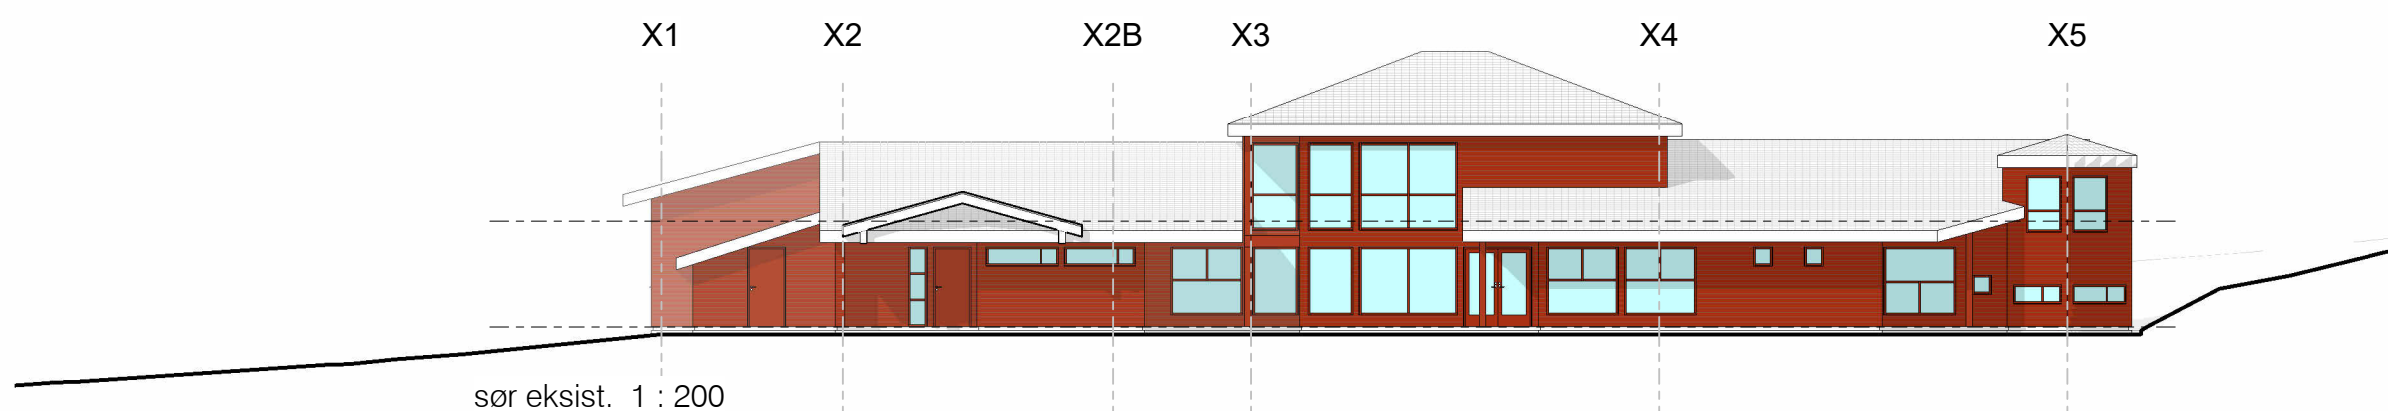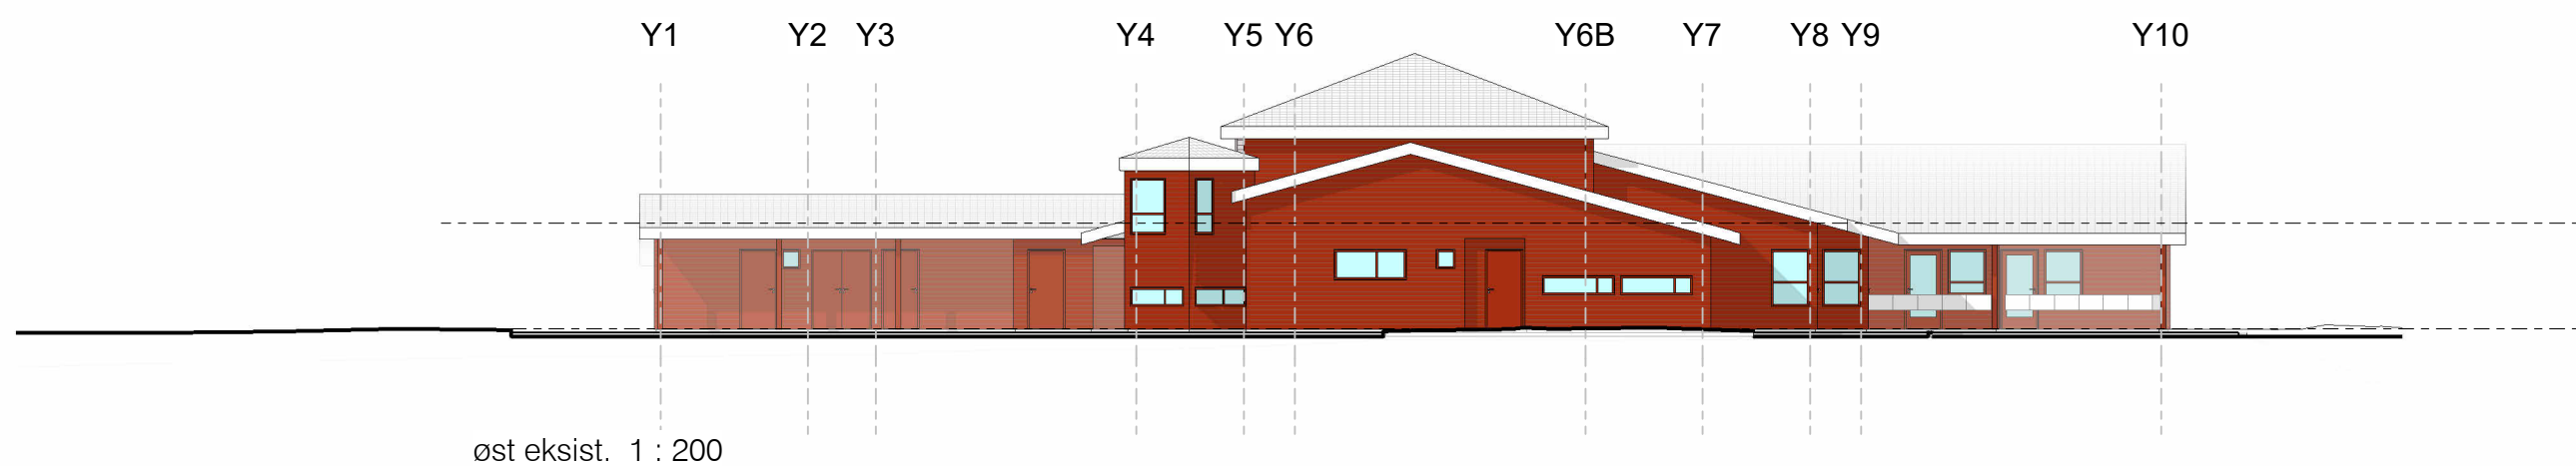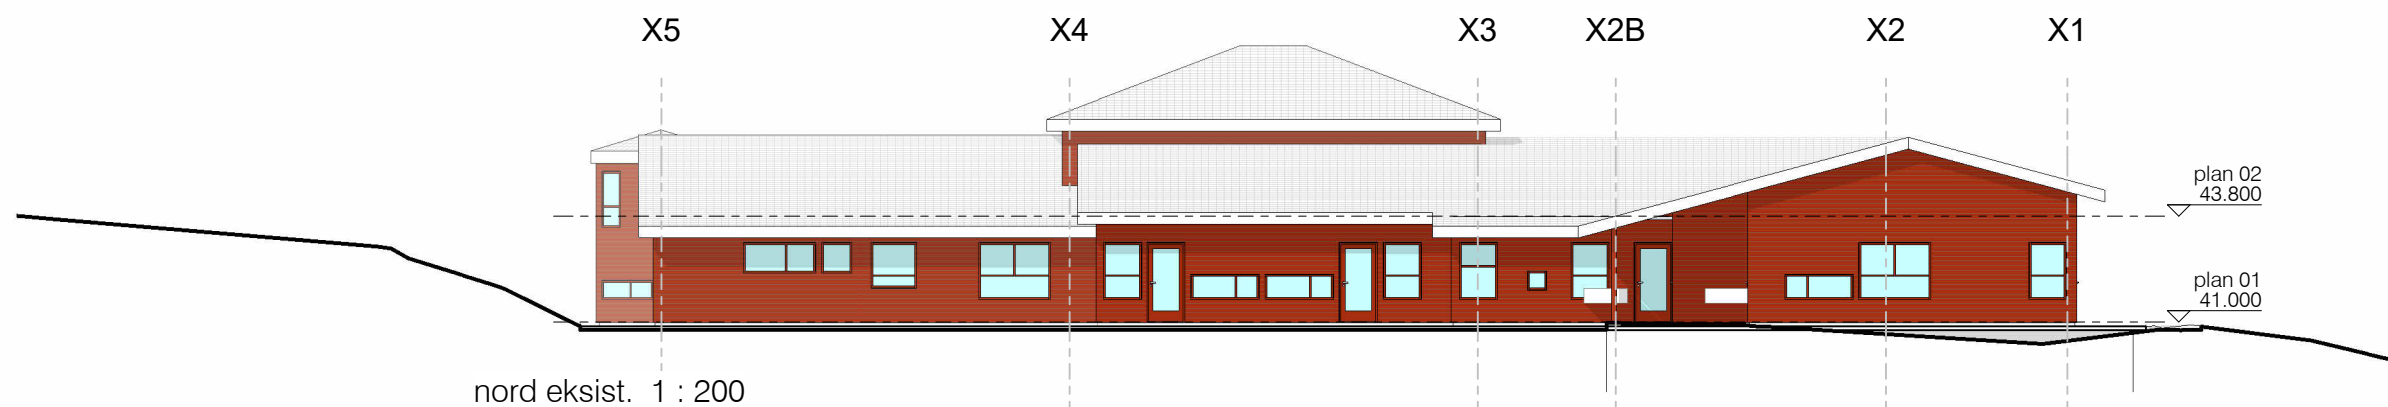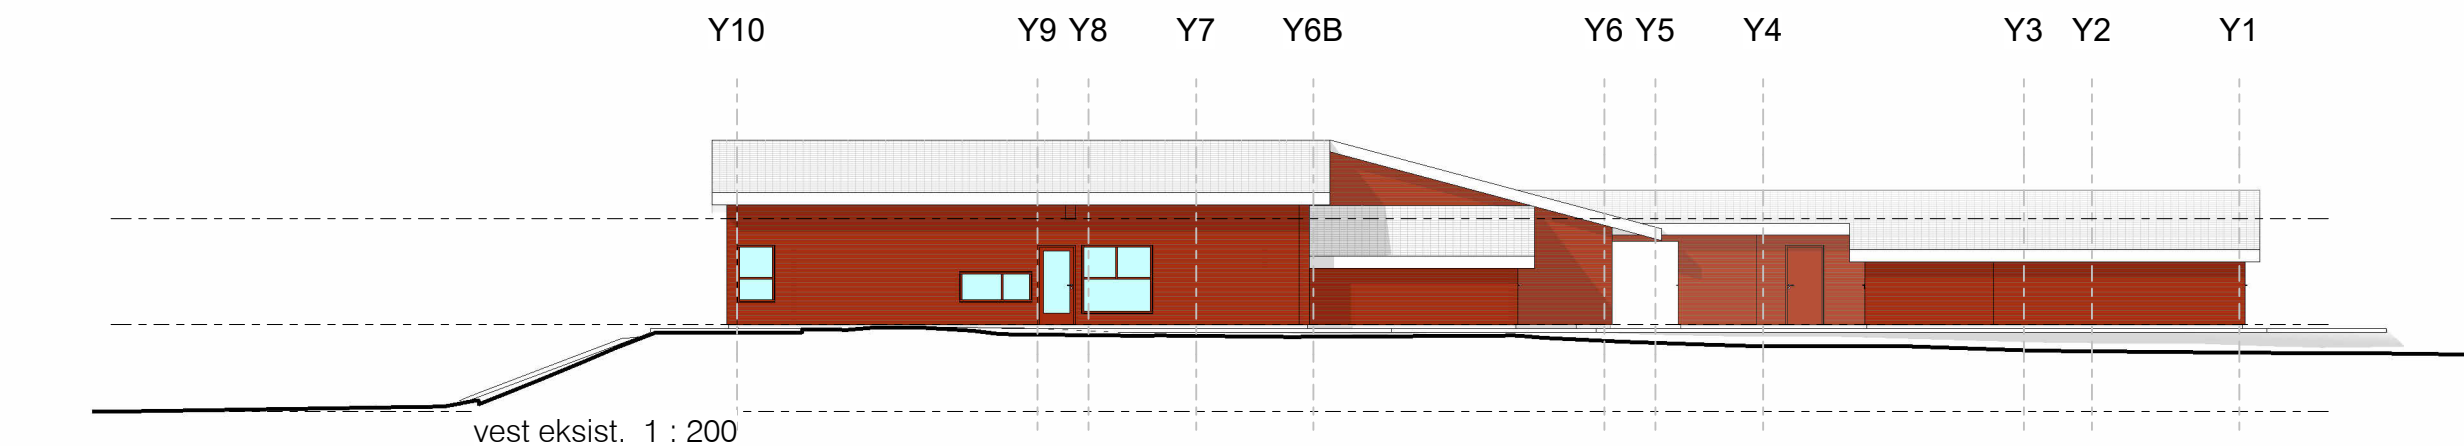


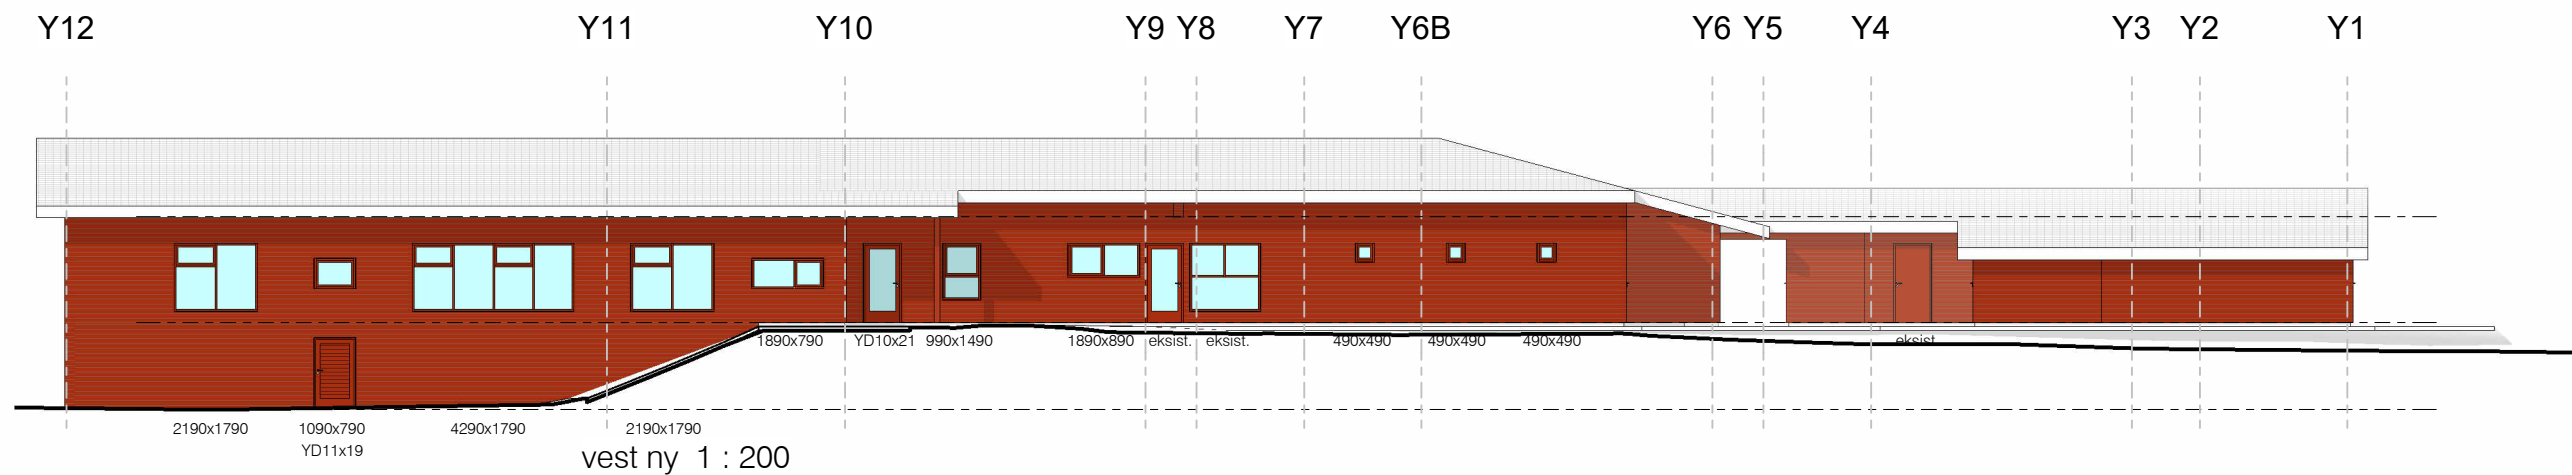


vest ny 1 : 200

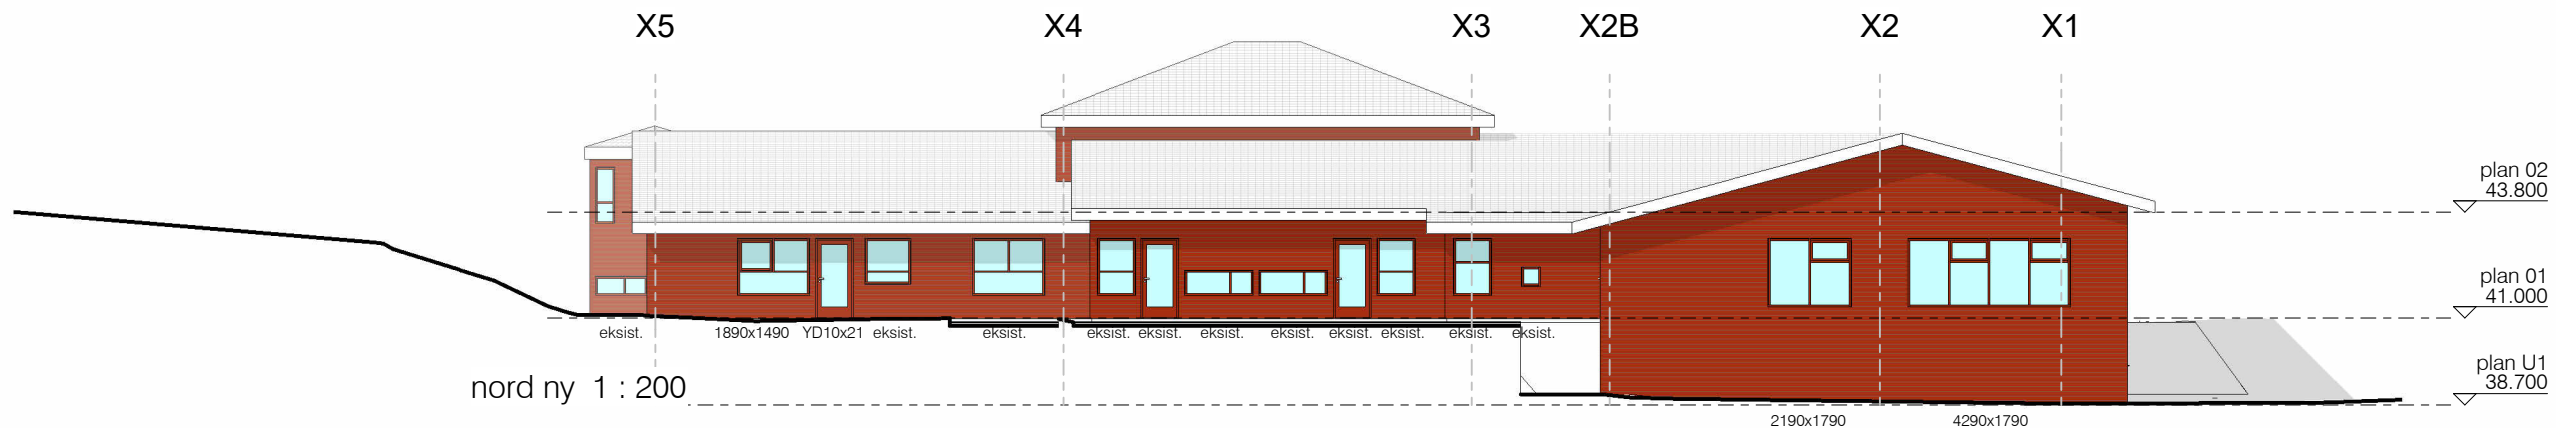



nord ny 1 : 200

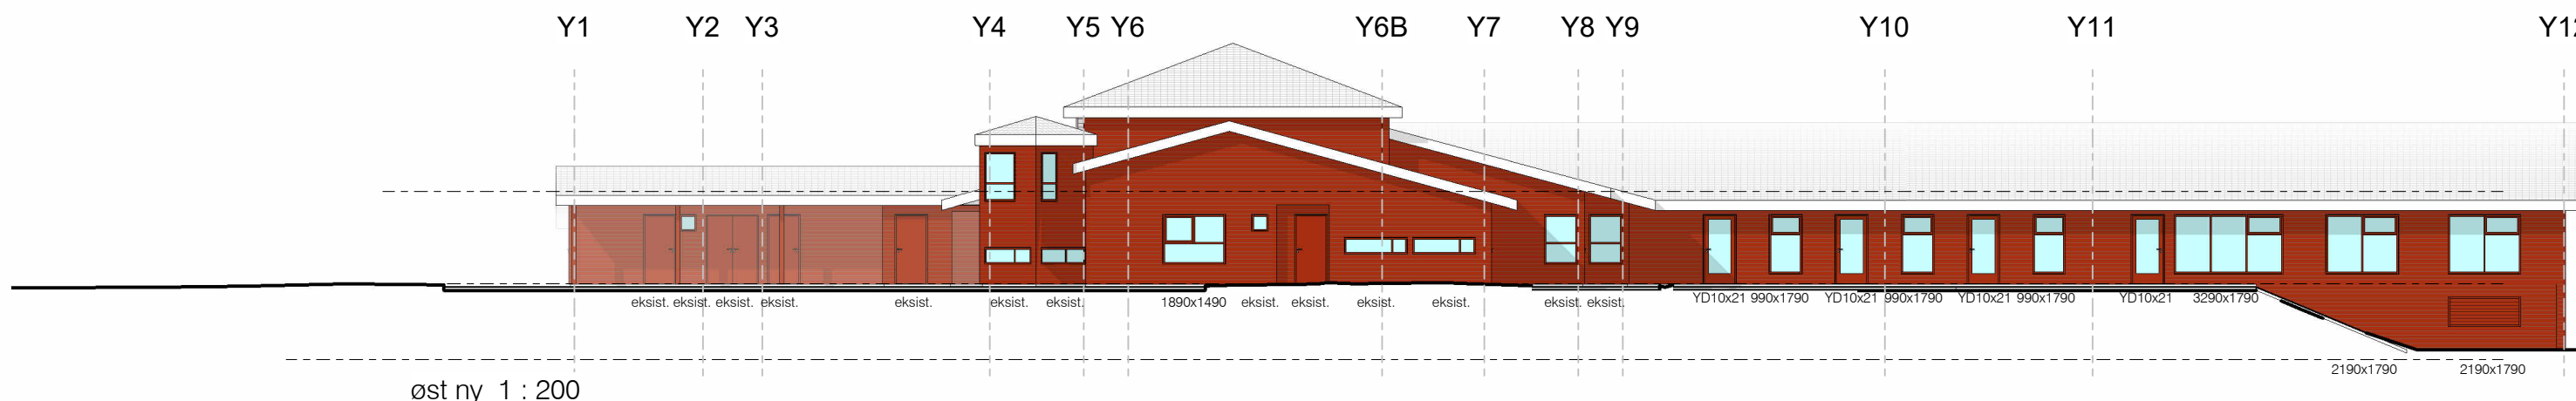


øst ny 1 : 200

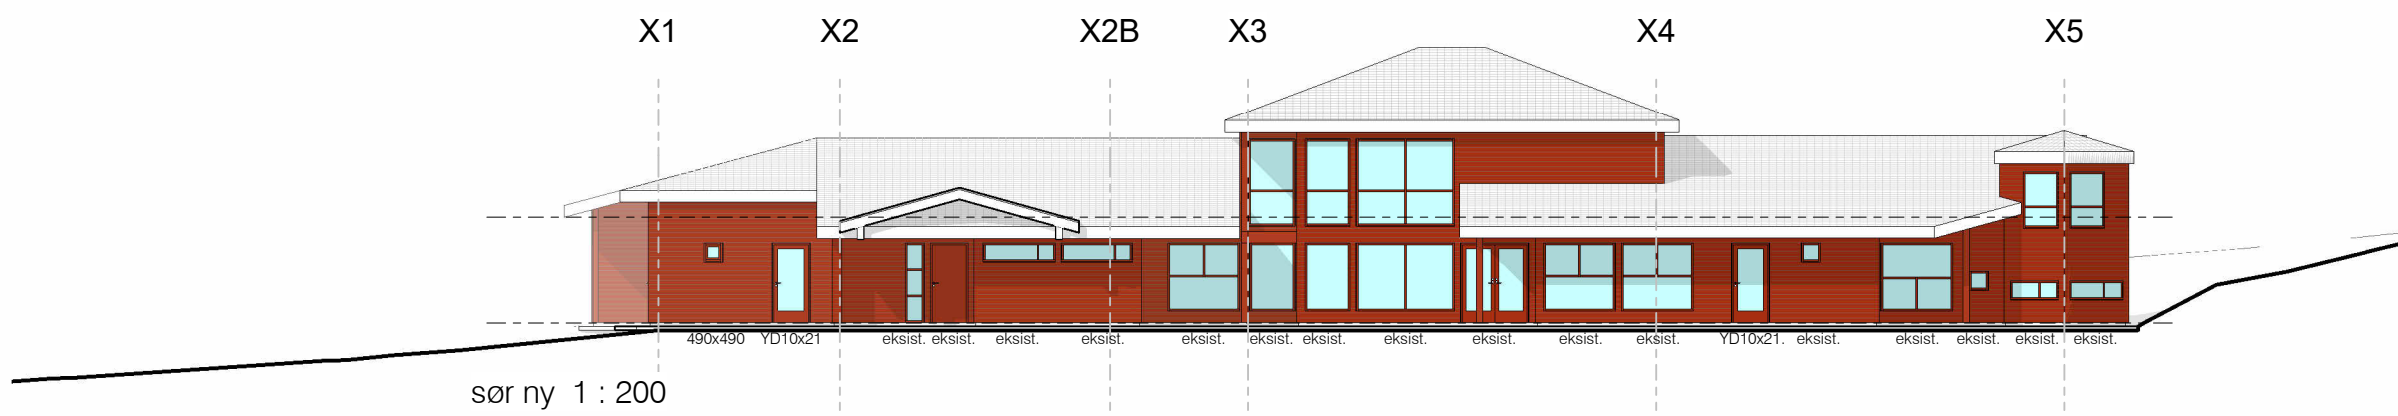


sør ny 1 : 200

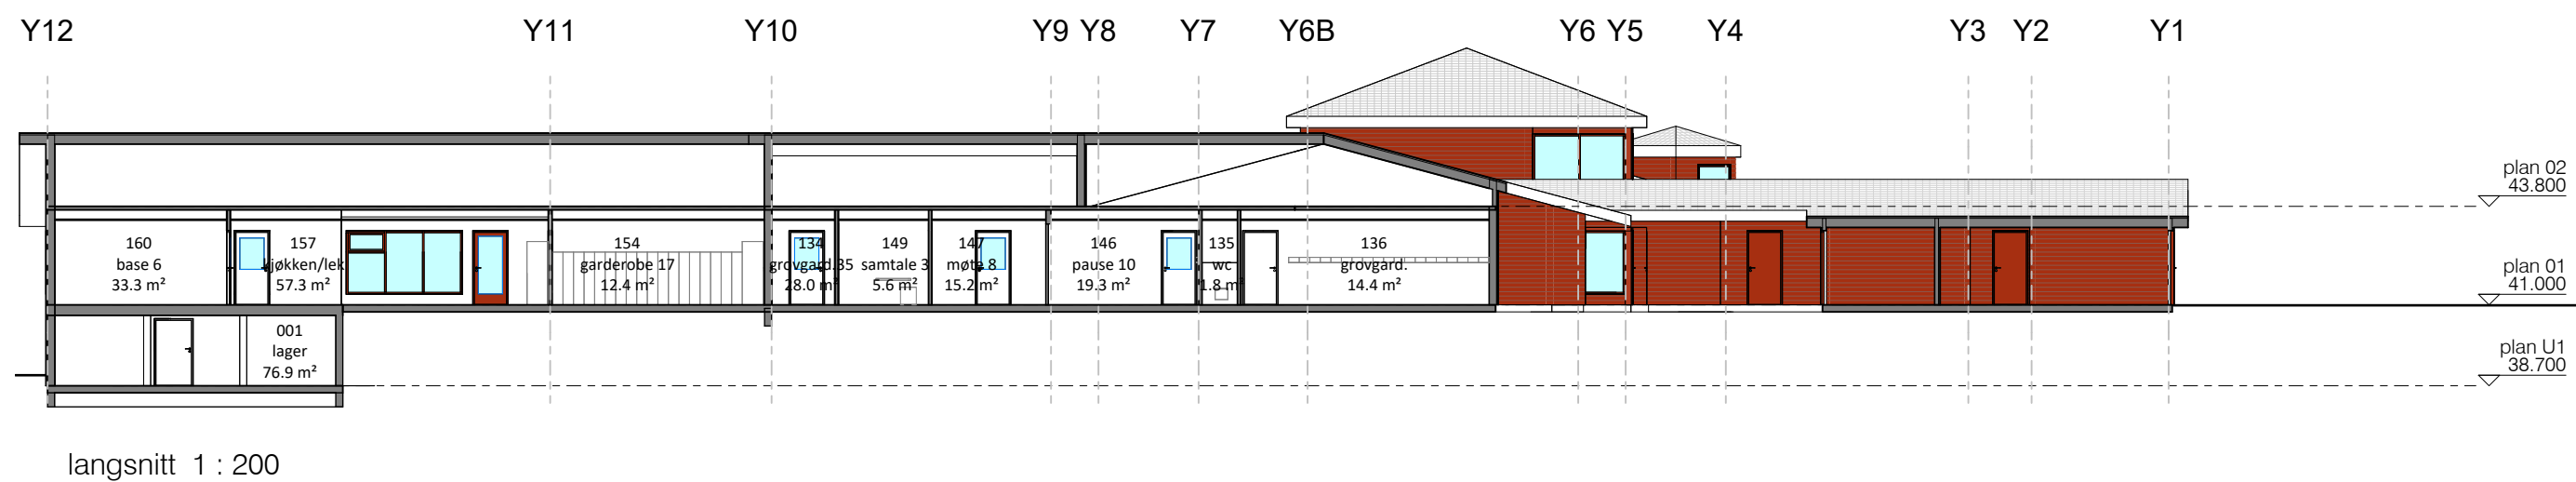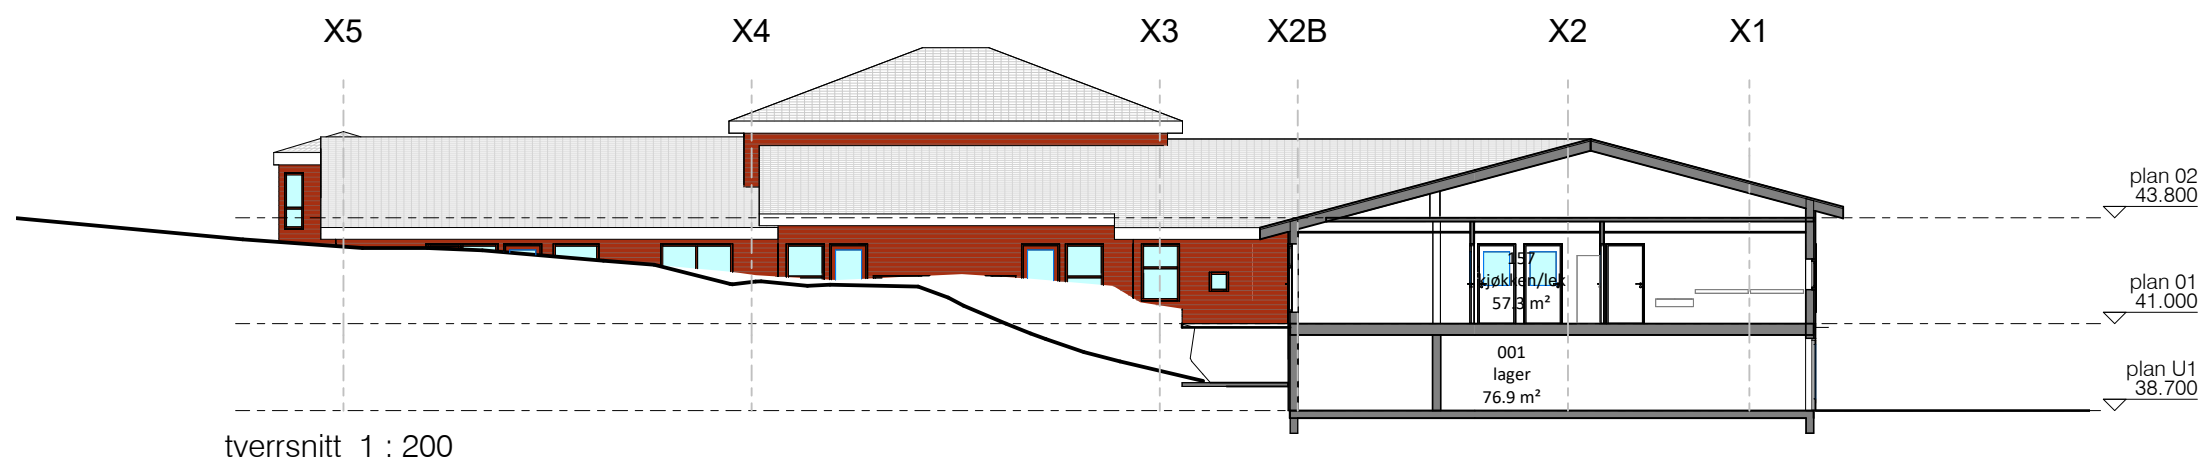



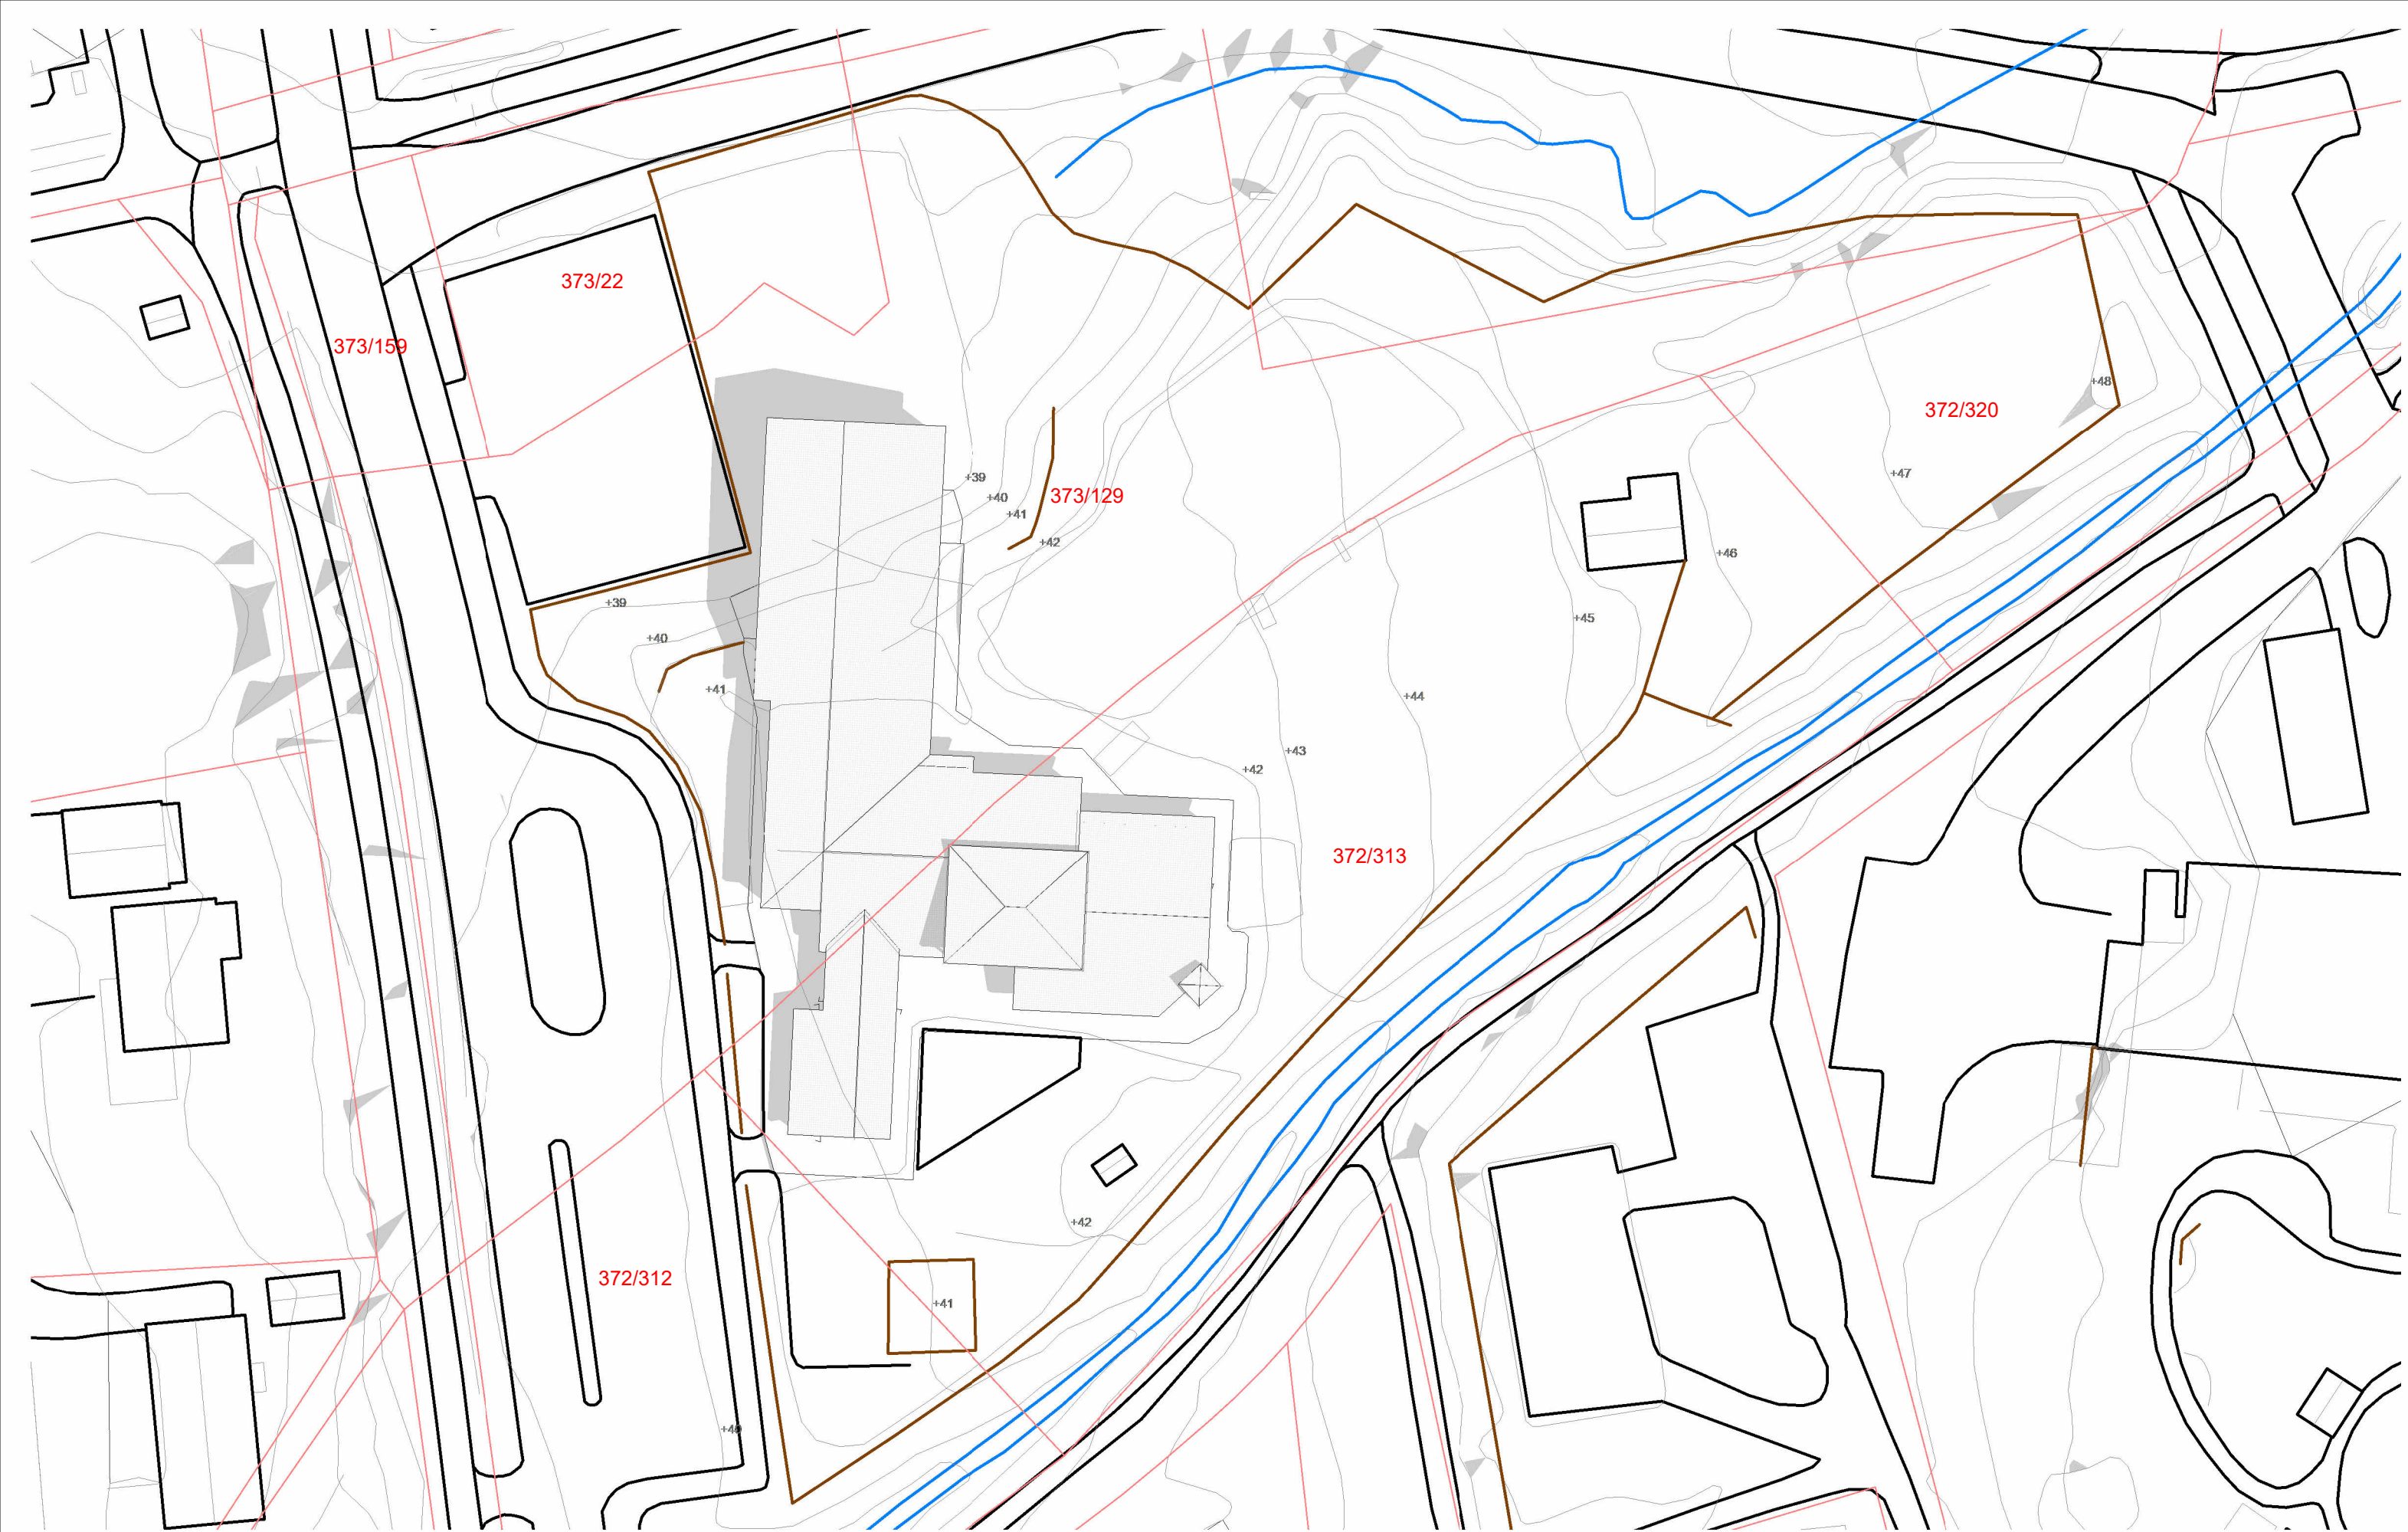


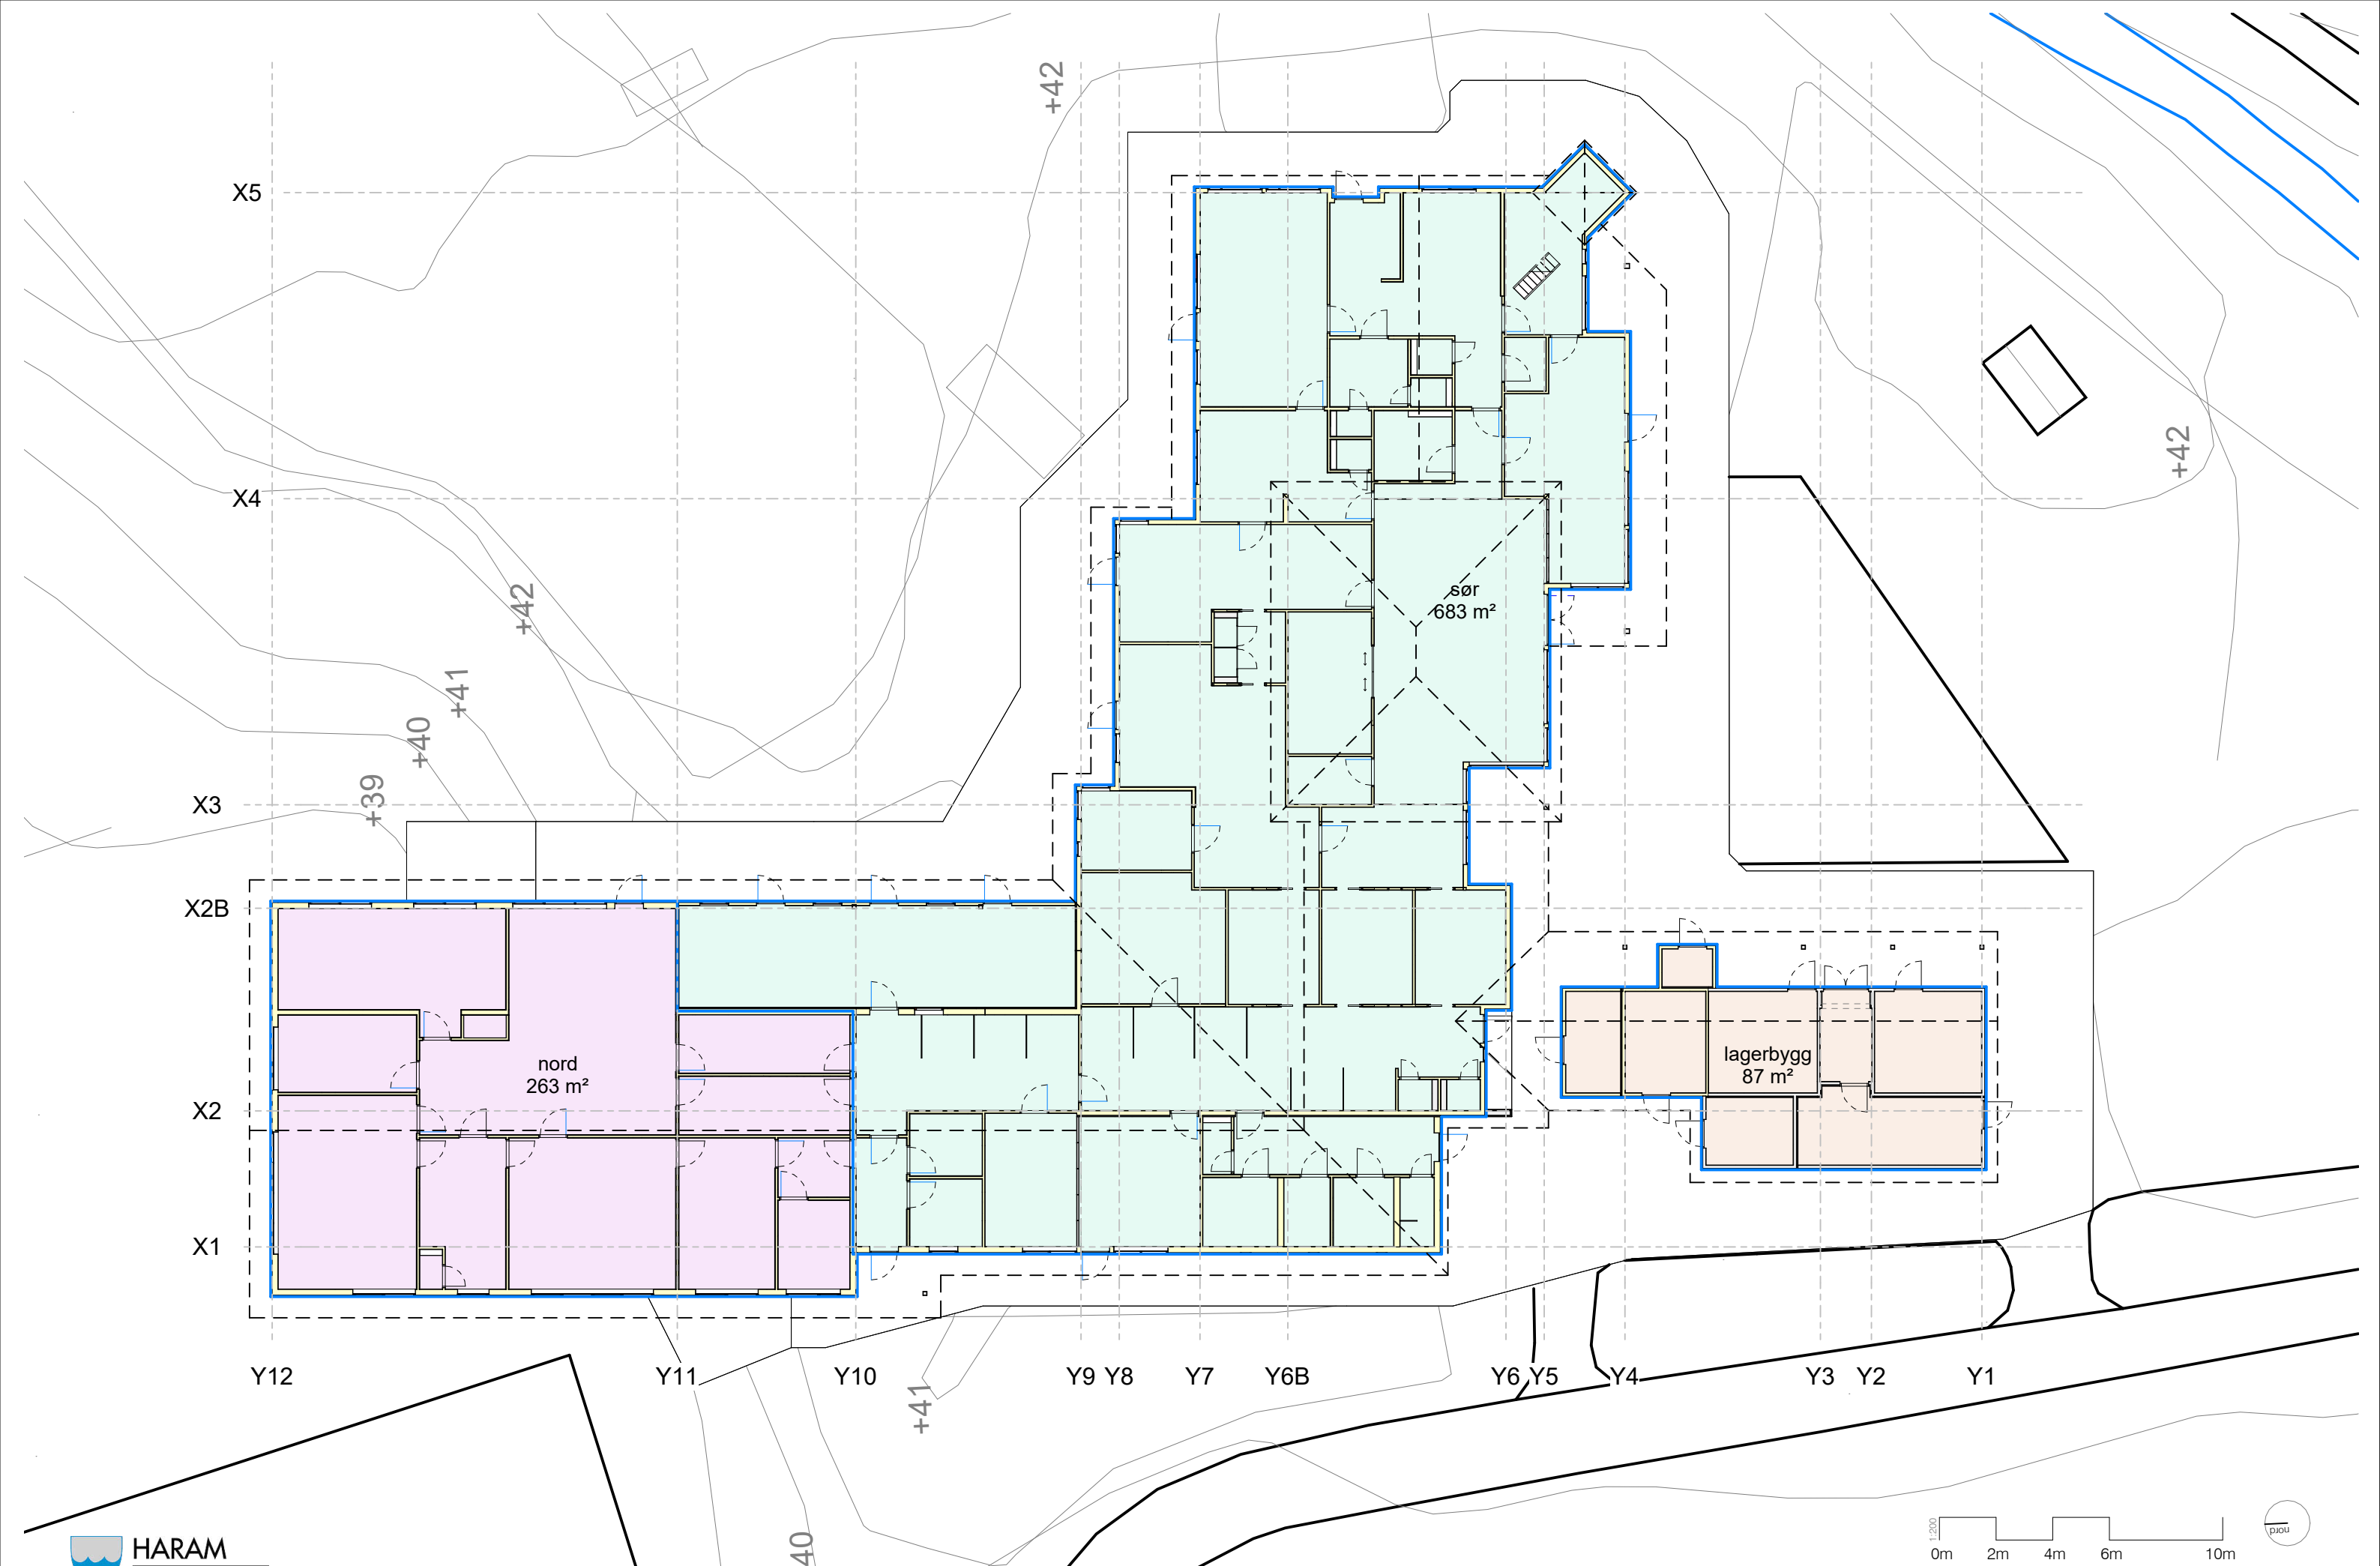


BTA tilbygg og ombygging	
navn	areal

eksisterende	525 m²
ombygging	173 m²
tilbygg	335 m²
SUM	1033 m²

i tillegg ca. 118m² kaldt lager og teknisk rom i kjeller med redusert høyde.

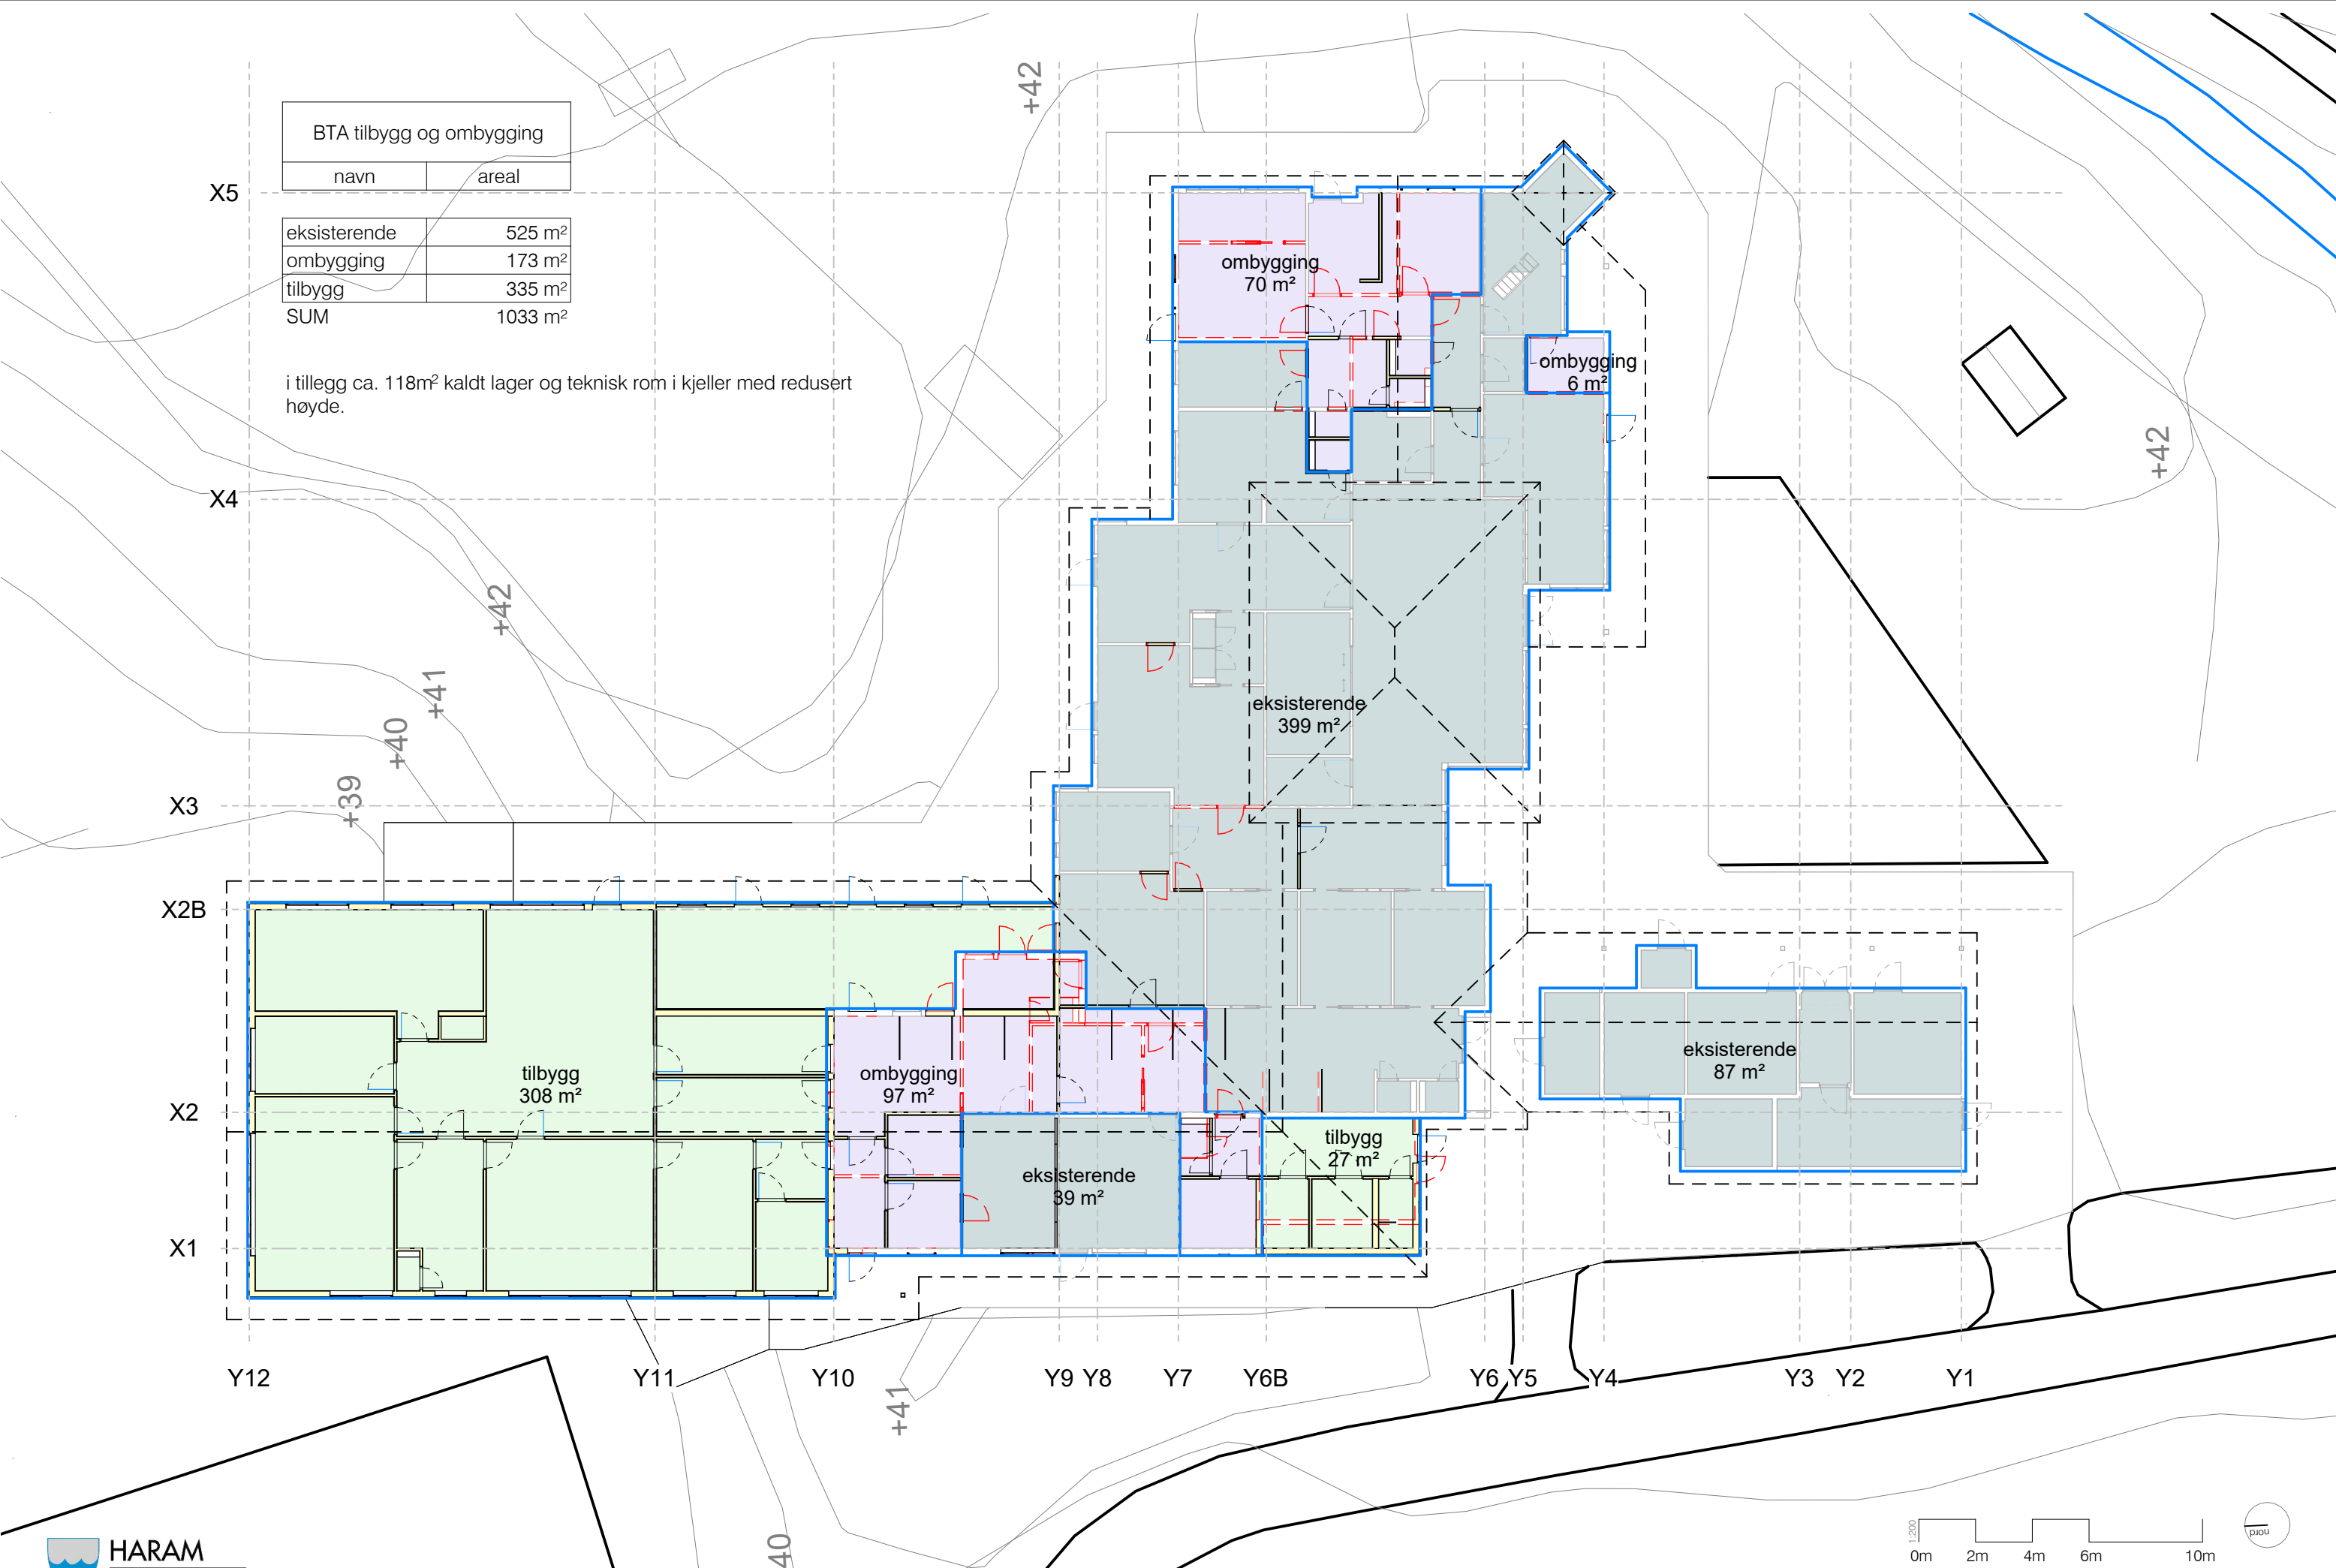

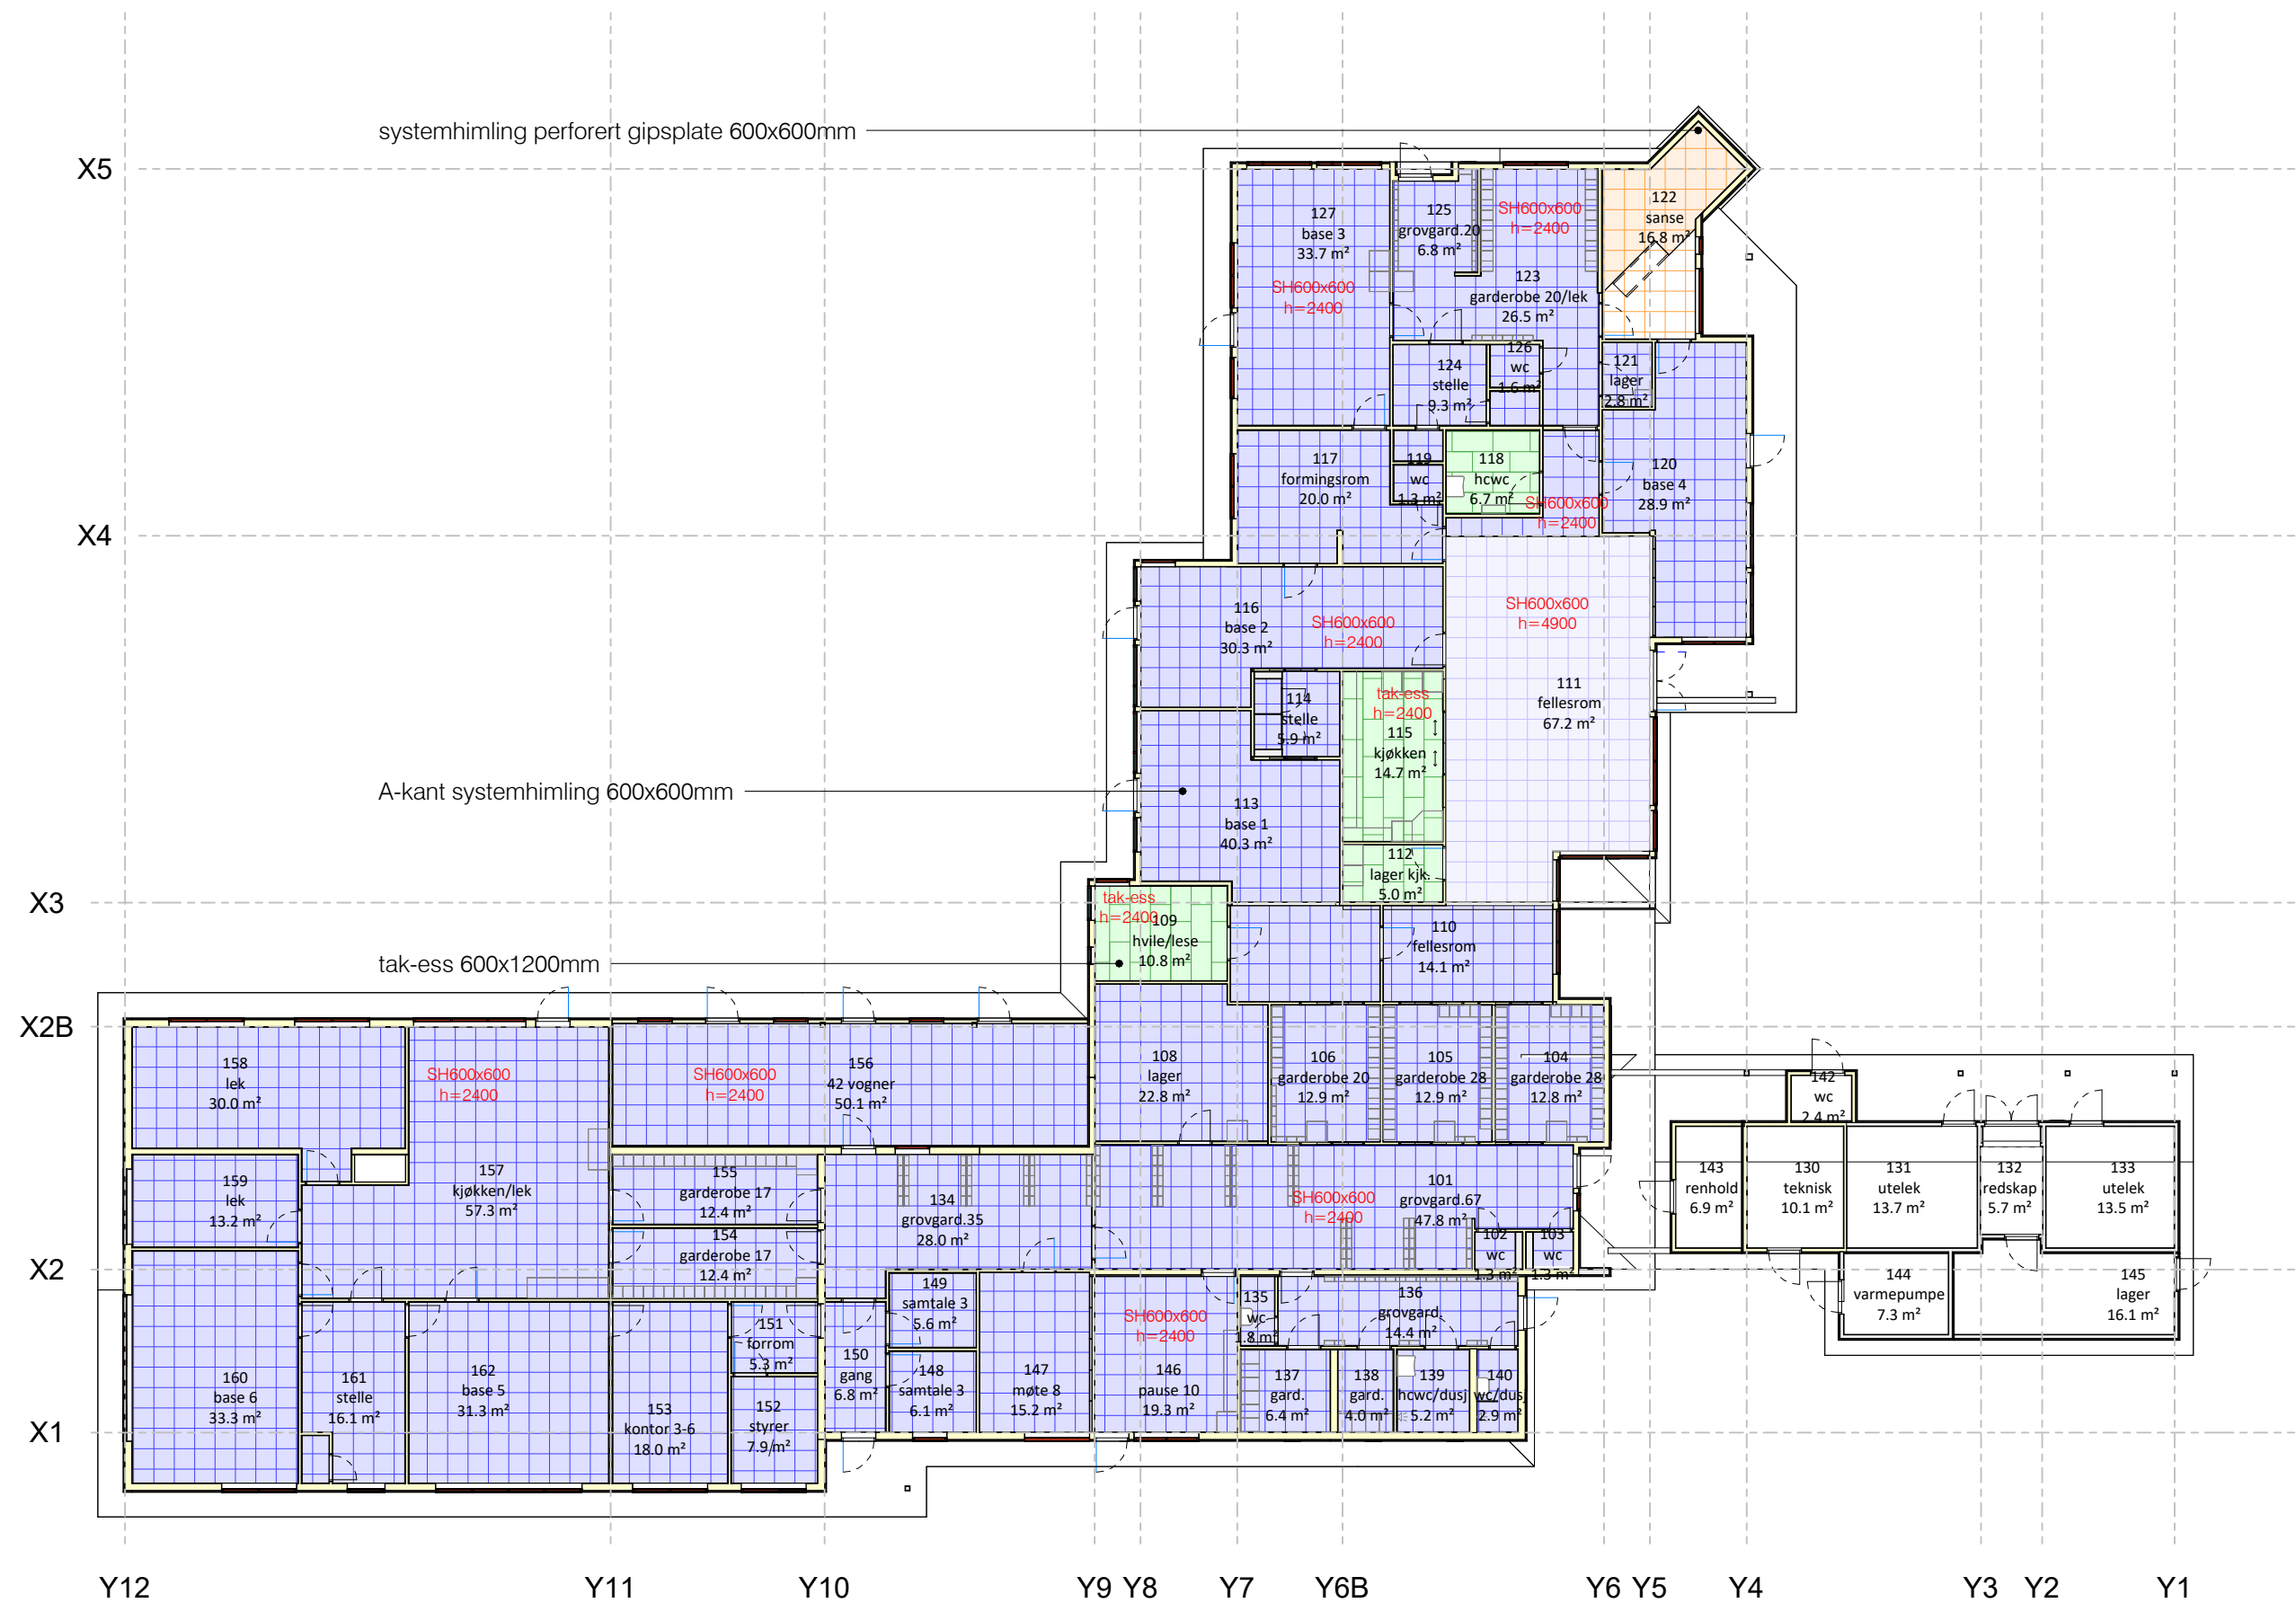

- flis
- linoleum
- vinyl
- betong
- trepanel
- malt vegg

X5

X4

X3

X2B

X2

X1

Y10

Y9 Y8

Y7

Y6B

Y6 Y5

Y4

Y3 Y2

Y1

- X5

linoleum

trepanel
- vinyl

malt vegg
- betong

våtromsplate



X5

X4

X3

X2B

X2

X1

Y12

Y11

Y10

Y9 Y8

Y7

Y6B

Y6 Y5

Y4

Y3 Y2

Y1

Vegger: R'w

- 48dB
- 44dB
- 37dB

Dører: R'w
xxdB



Tennfjord barnehage

lydplan 01 - anbefalinger

1 : 200

18.08.2026

SLYNGSTAD AAMLID ARKITEKTER