


\\lh-nasunh-01\TR\Prosjekt\10275\10275522-01\10275522-01-03 ARBEID\DSOMRAADE\10275522-01 TV\F\10275522-01-05 MODELLER\RIBr\Project1.rvt

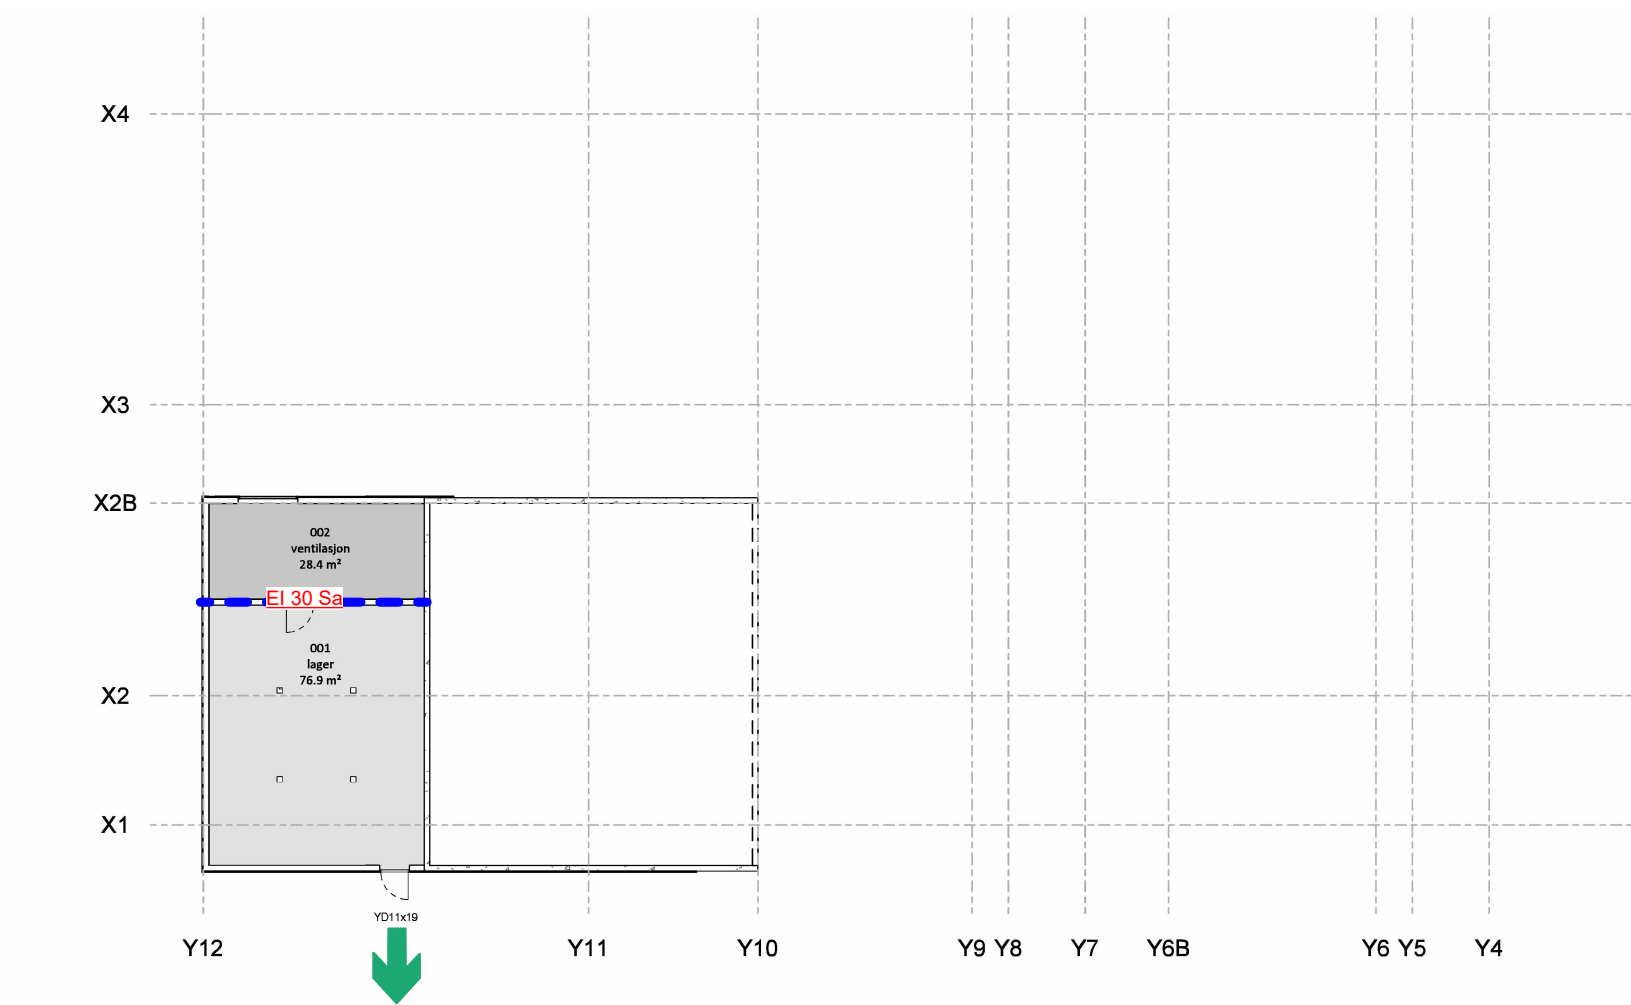

Se RIBr-RAP-001 kapittel 3.6
for tiltak i fasade

MERKNADER:

Branntegningen er ikke en arbeidstegning, men et vedlegg til rapport 10275522-RIBr-RAP-001, som har forrang.

Tegningen viser krav til brannskillende konstruksjoner.
For krav til bærende konstruksjoner, se rapport.
Krav til dører er angitt på tegningen.

Risikoklasse: 3

Brannklasse: 1

Følgende branntekniske tiltak er lagt til grunn for prosjekteringen:

- Fulldekkende brannalarmanlegg
- Ledesystem og nødlysanlegg

SYMBOLER

EI 30 Sa Dør EI 30 Sa

 Rømningsretning

LINJER

 Branncelle EI 30

00	Entreprisegrunnlag		03.07.26		margs		cao margs										
Rev.	Beskrivelse		Dato		Tegn.		Kontr. Godkj.										
Haram kommune					Fag		Format										
					RIBr		A2										
Tennfjord barnehage, tilbygg og ombygging					Dato		03.07.26										
Branntegning					Format/Målestokk												
					1:200												
Plan 0																	
Multiconsult www.multiconsult.no					Status		Entreprisegrunnlag		Konstr./Tegnet		Kontrollert		Godkjent				
							margs		cao		margs						
					Oppdragsnr.		10275522		Tegningsnr.		F-0-00-0-200-PL-001		Rev.		00		
				Fagindeks		Bygg		Etasje		Fløy		Bygningsdel		Teg.Type		Løpernummer	