
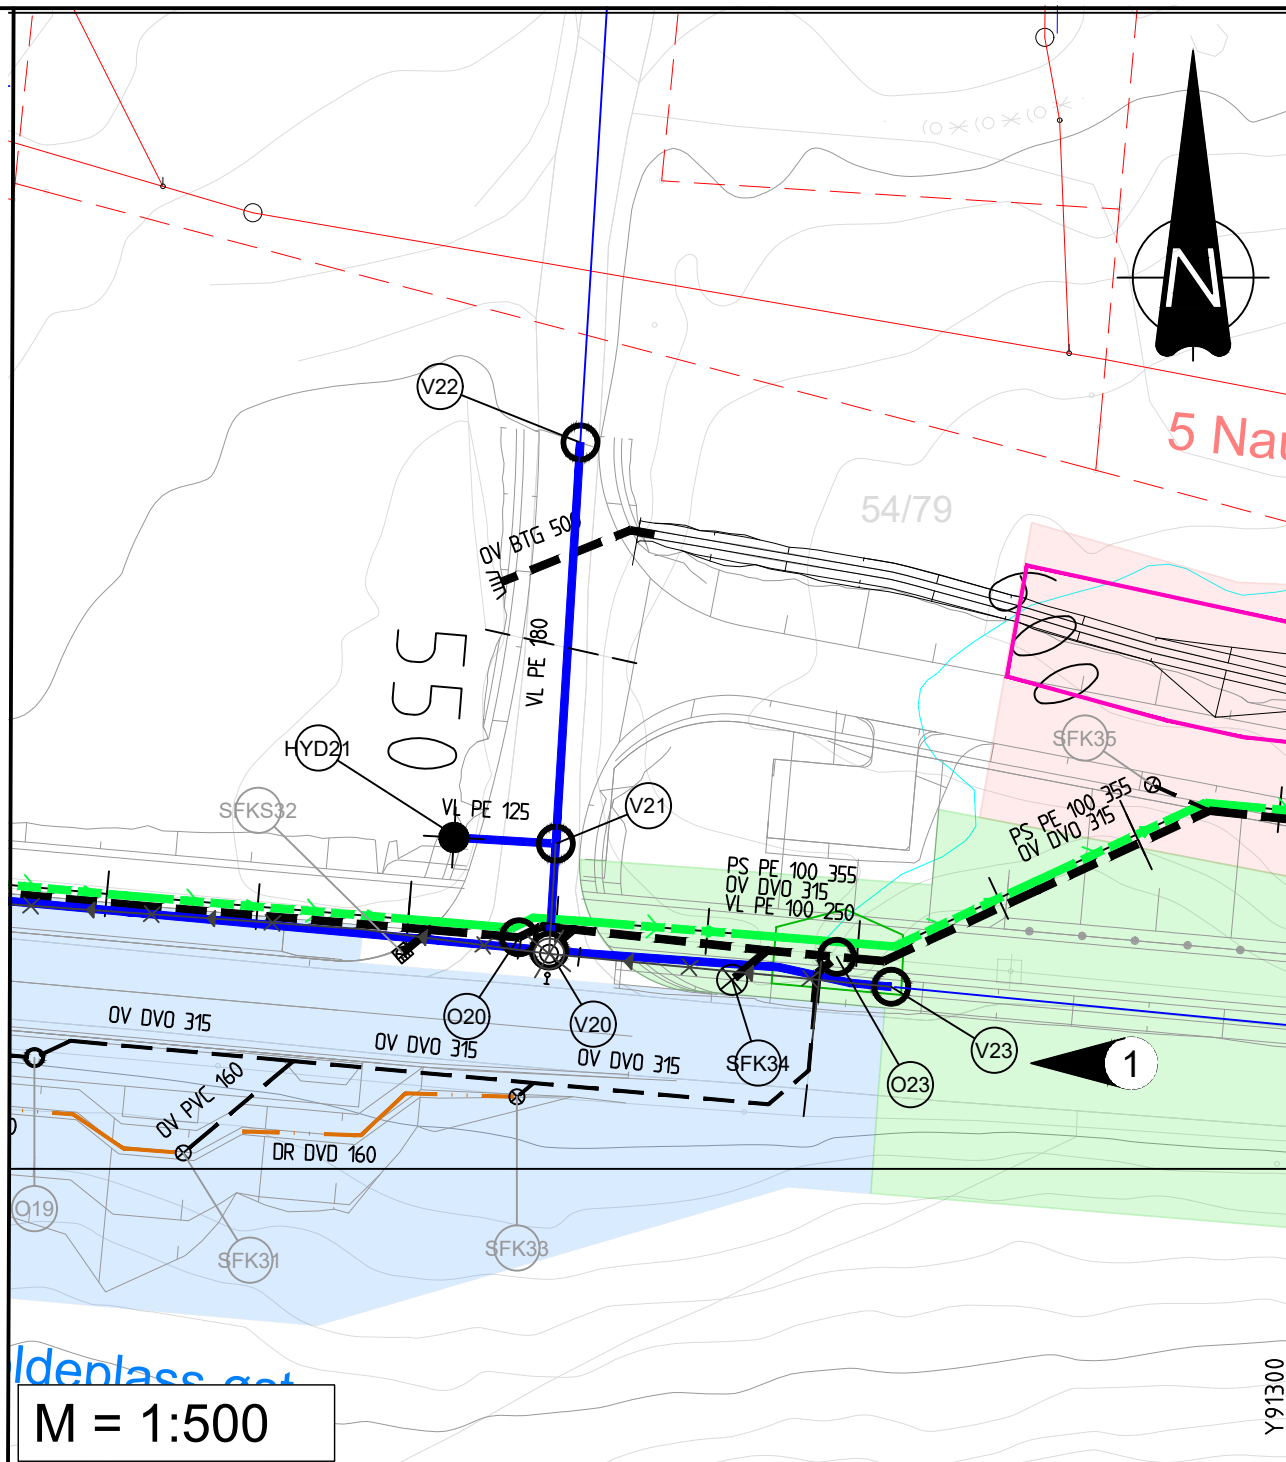
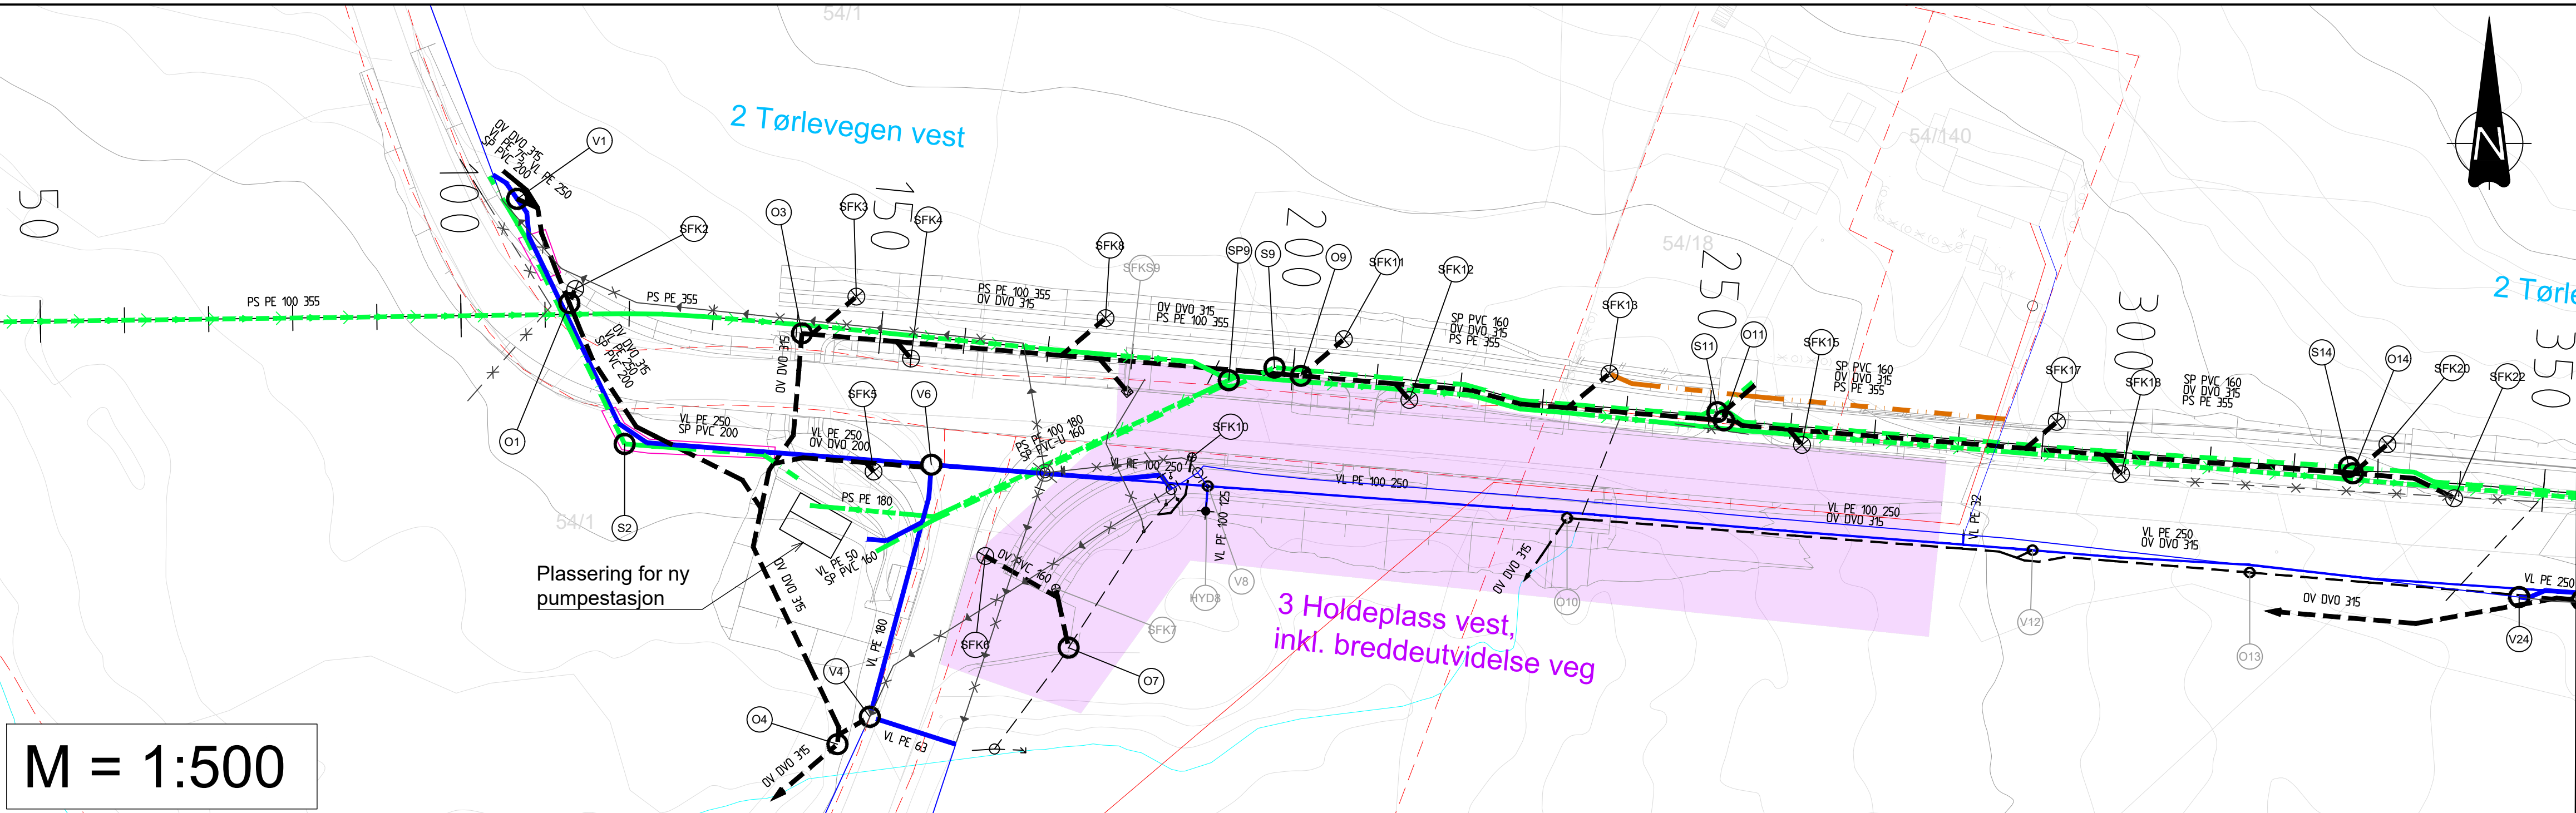
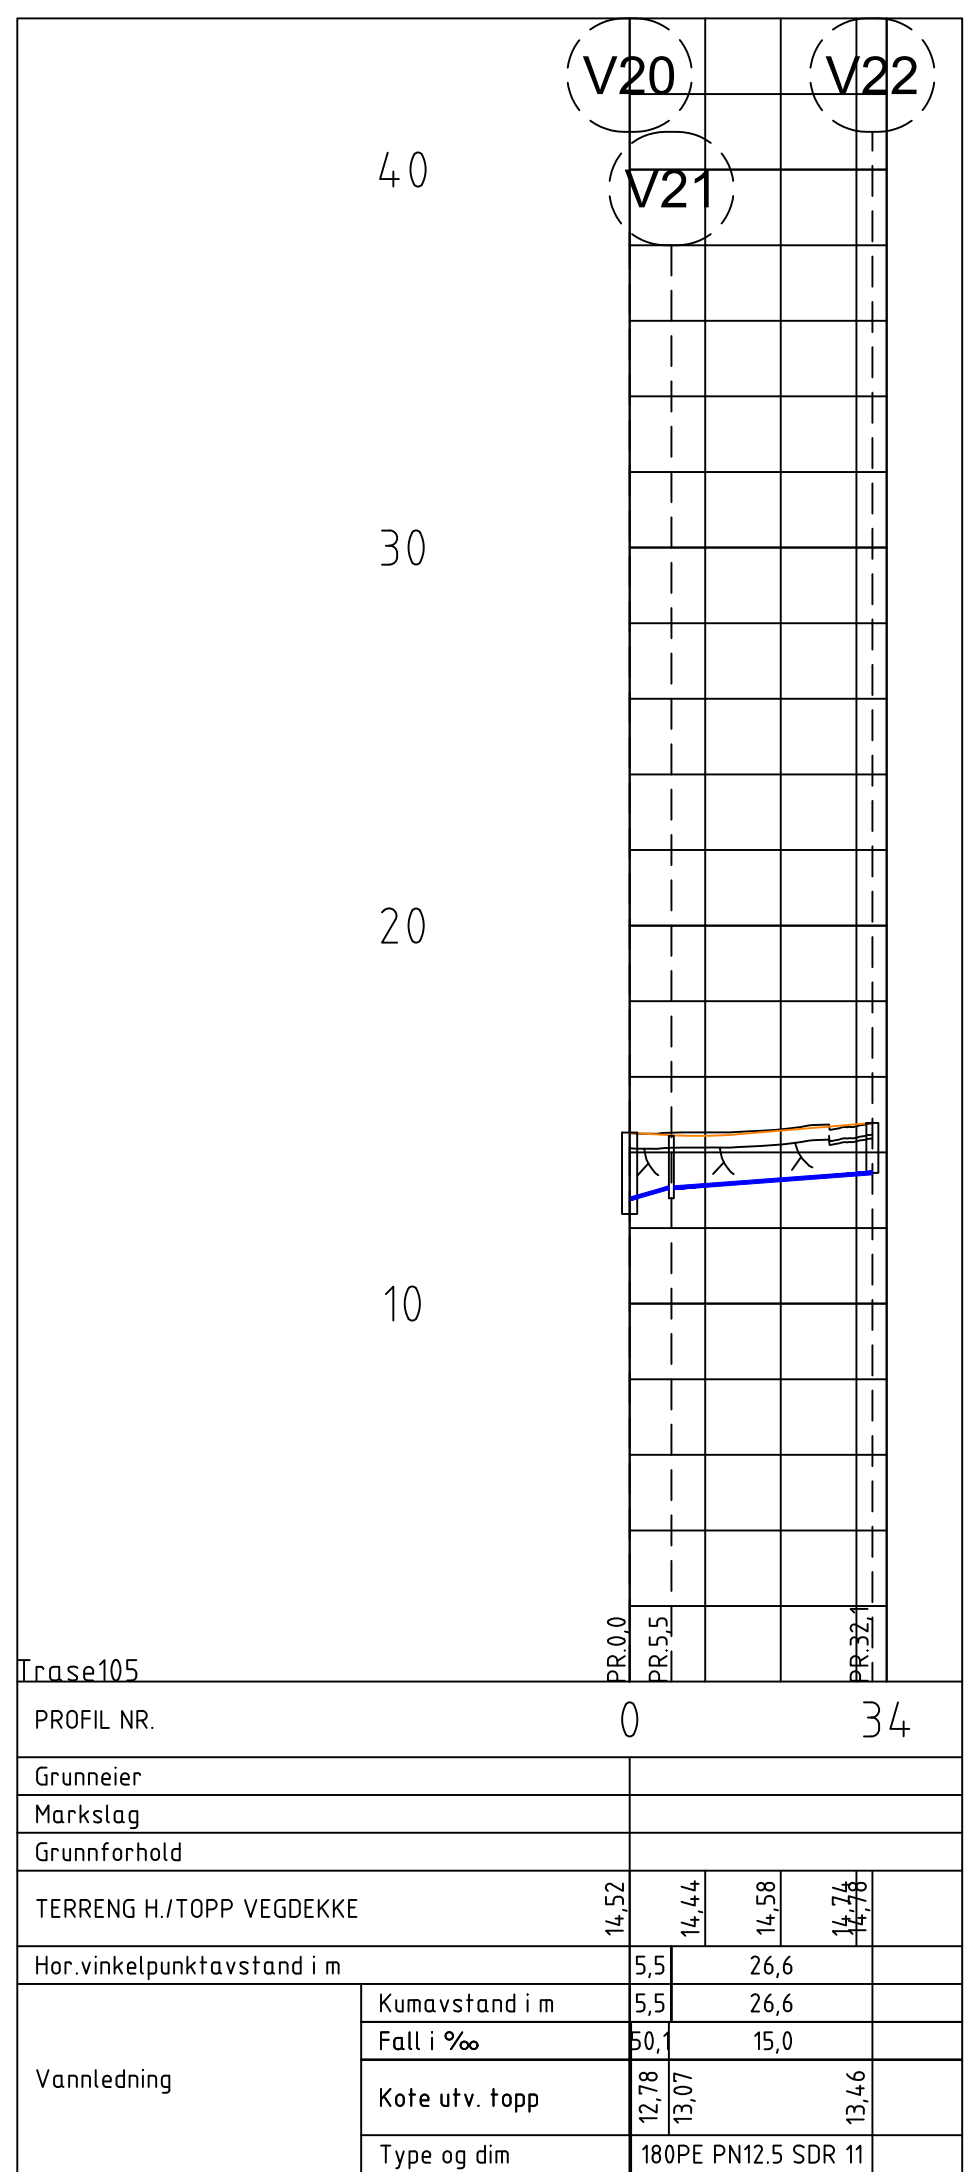
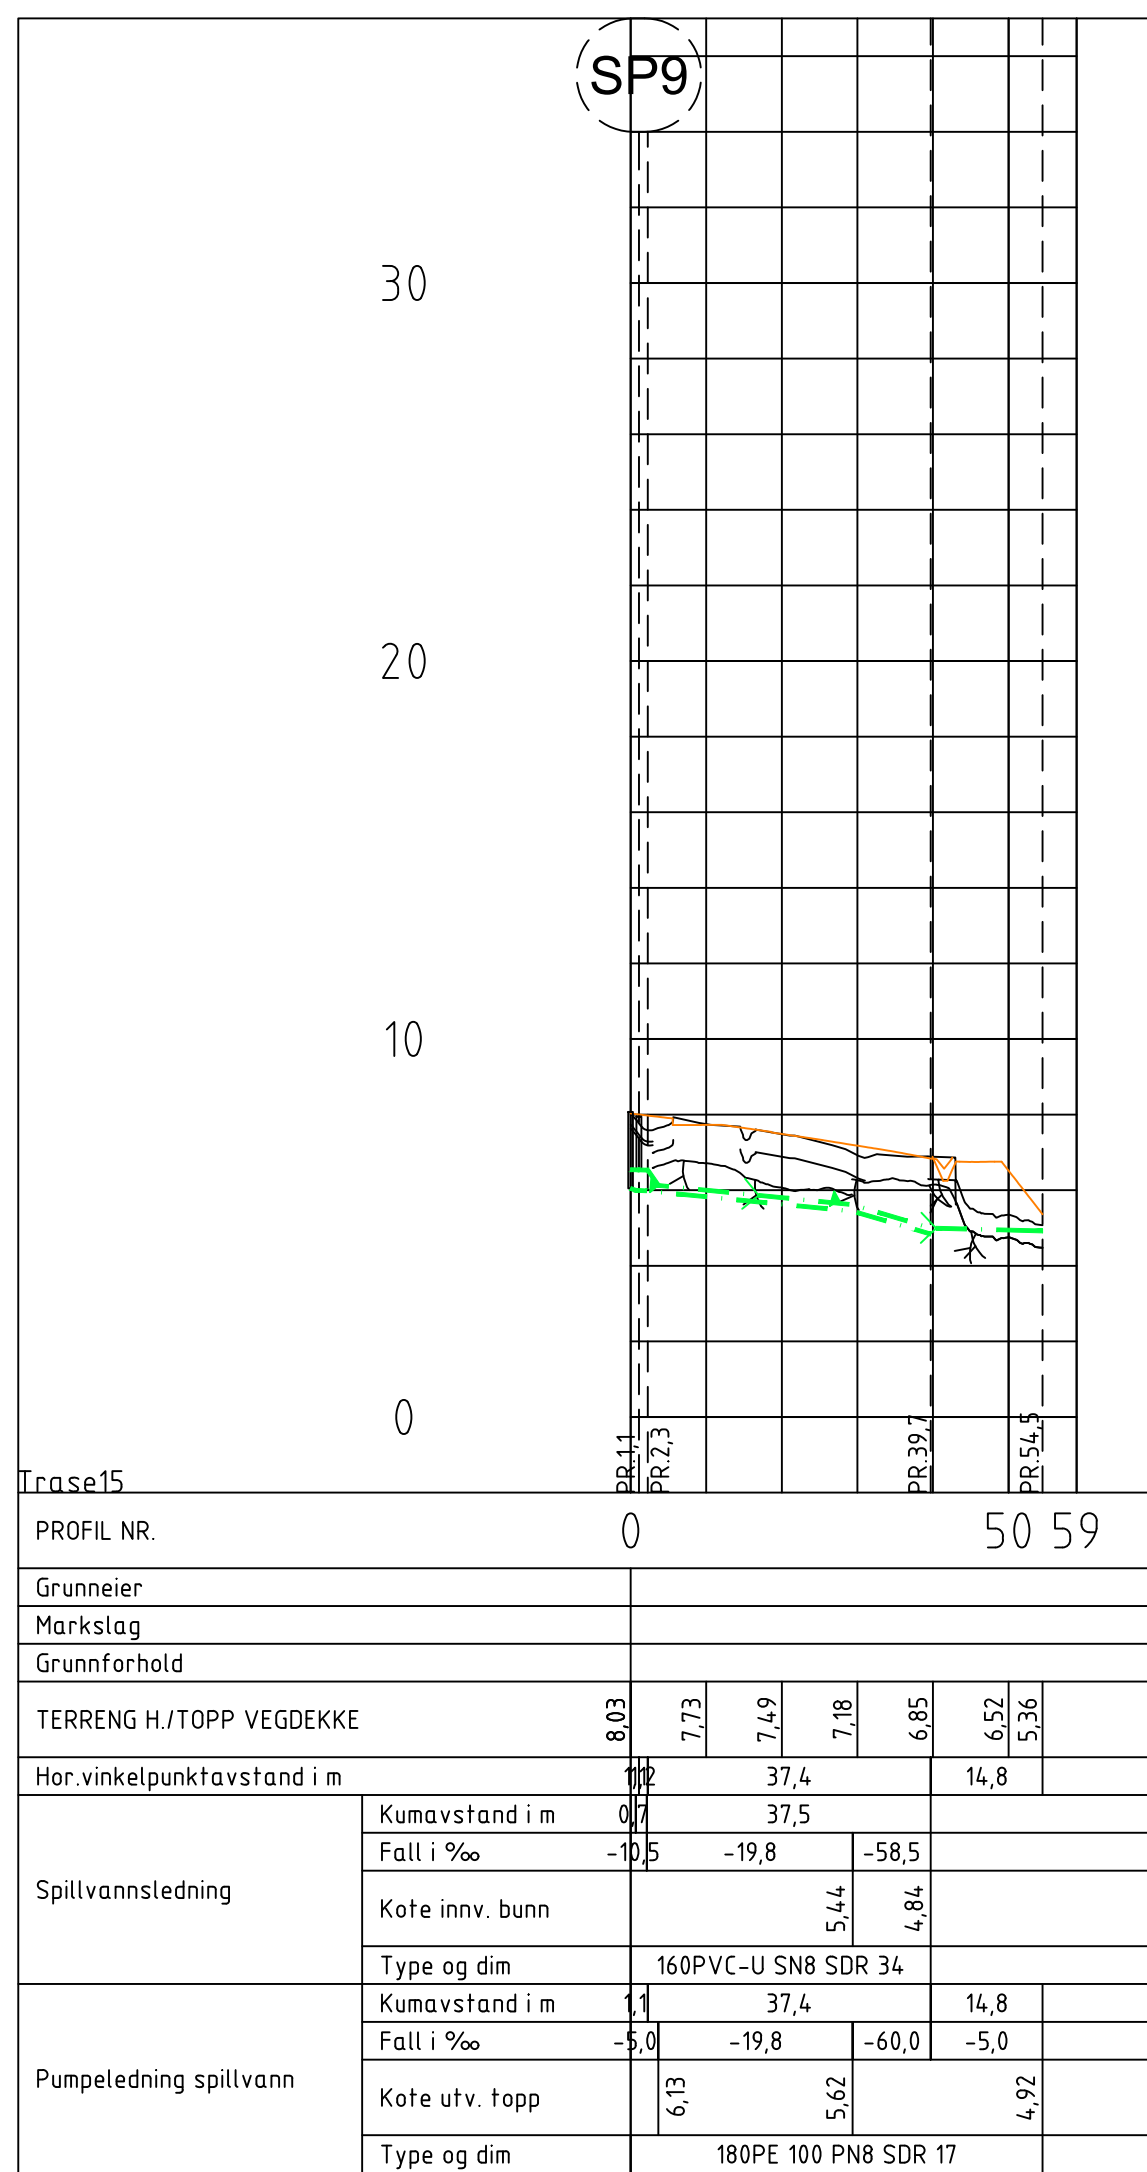
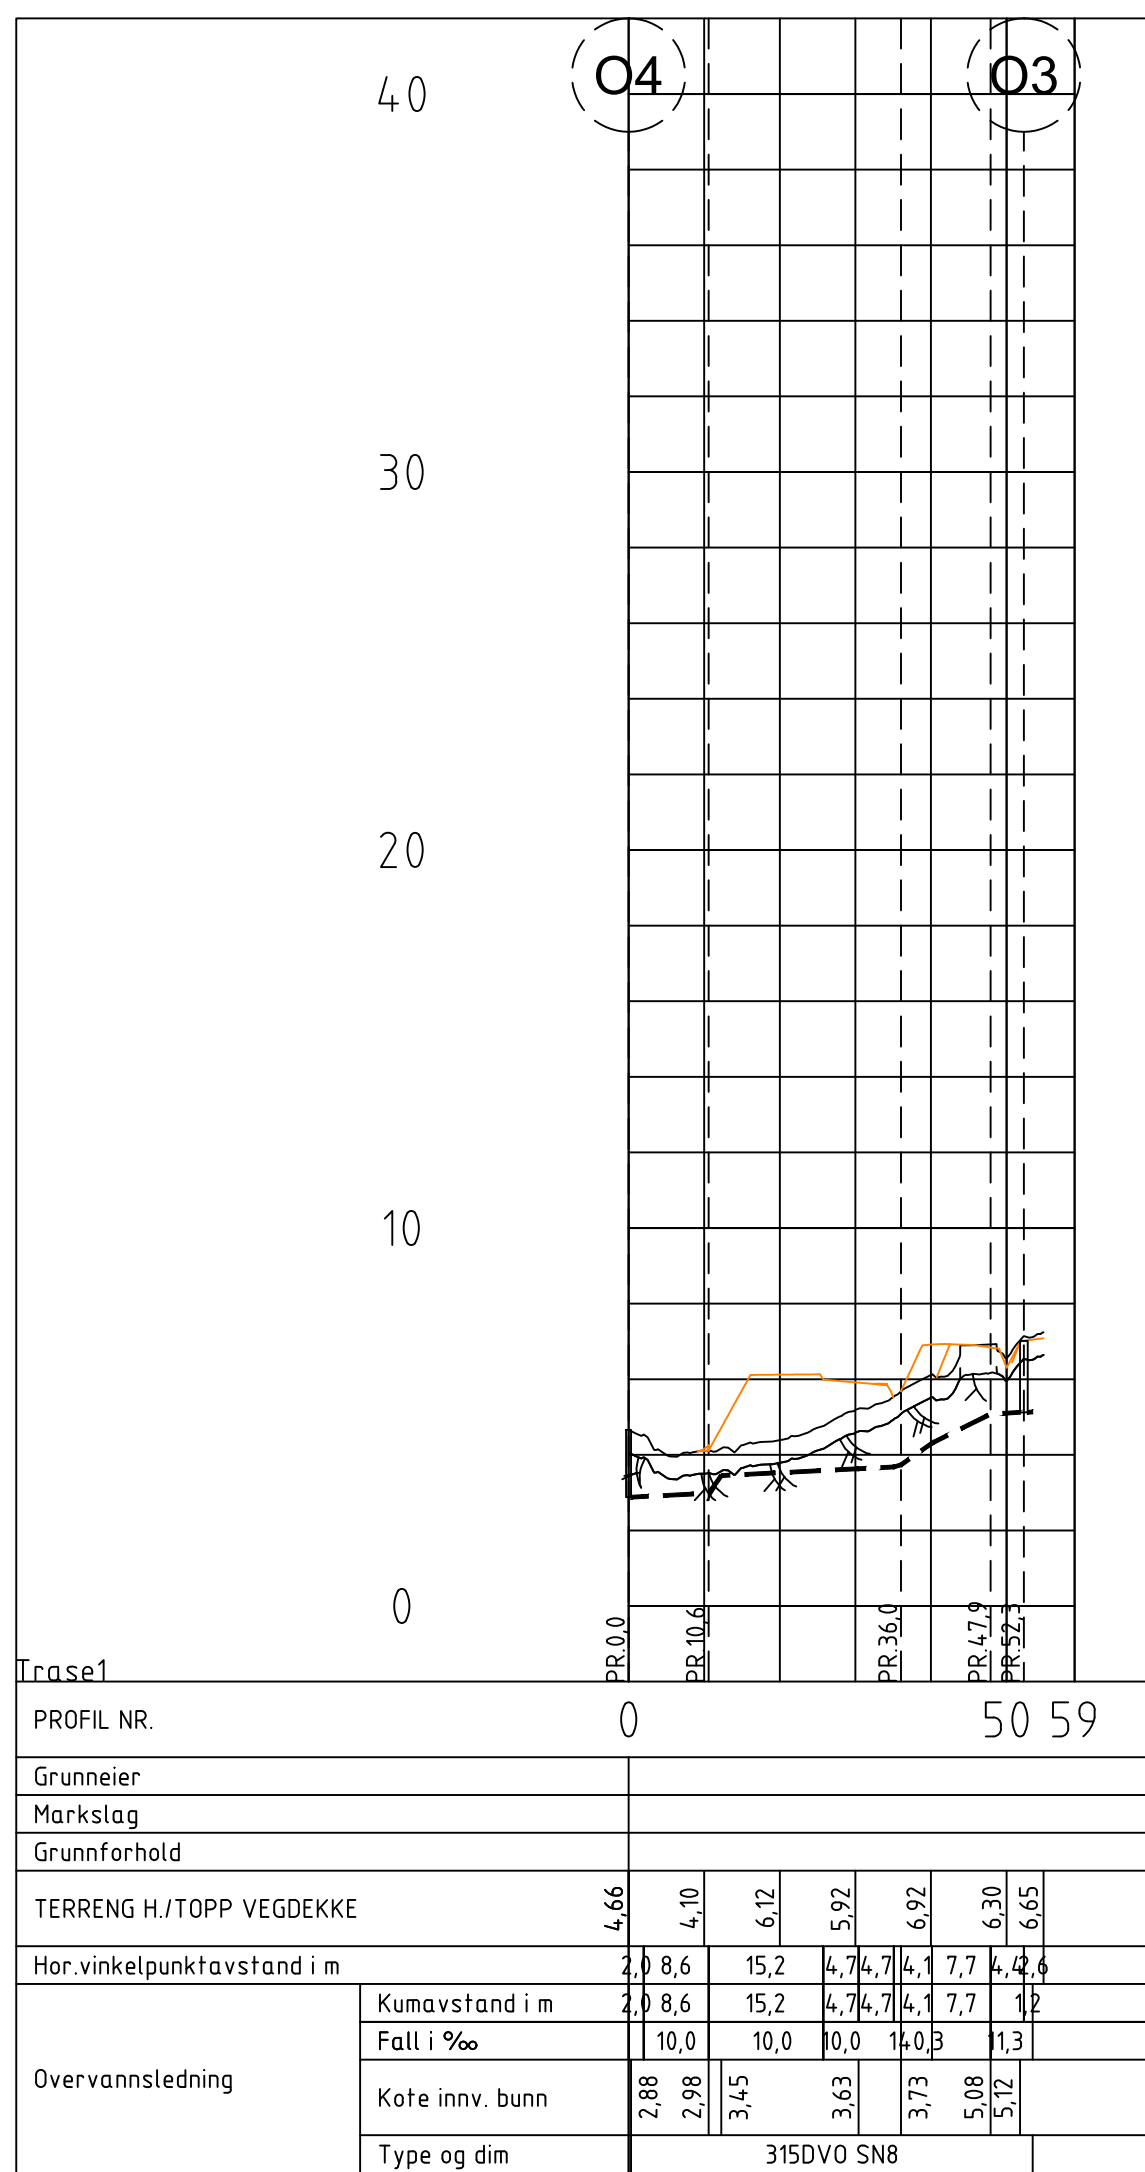
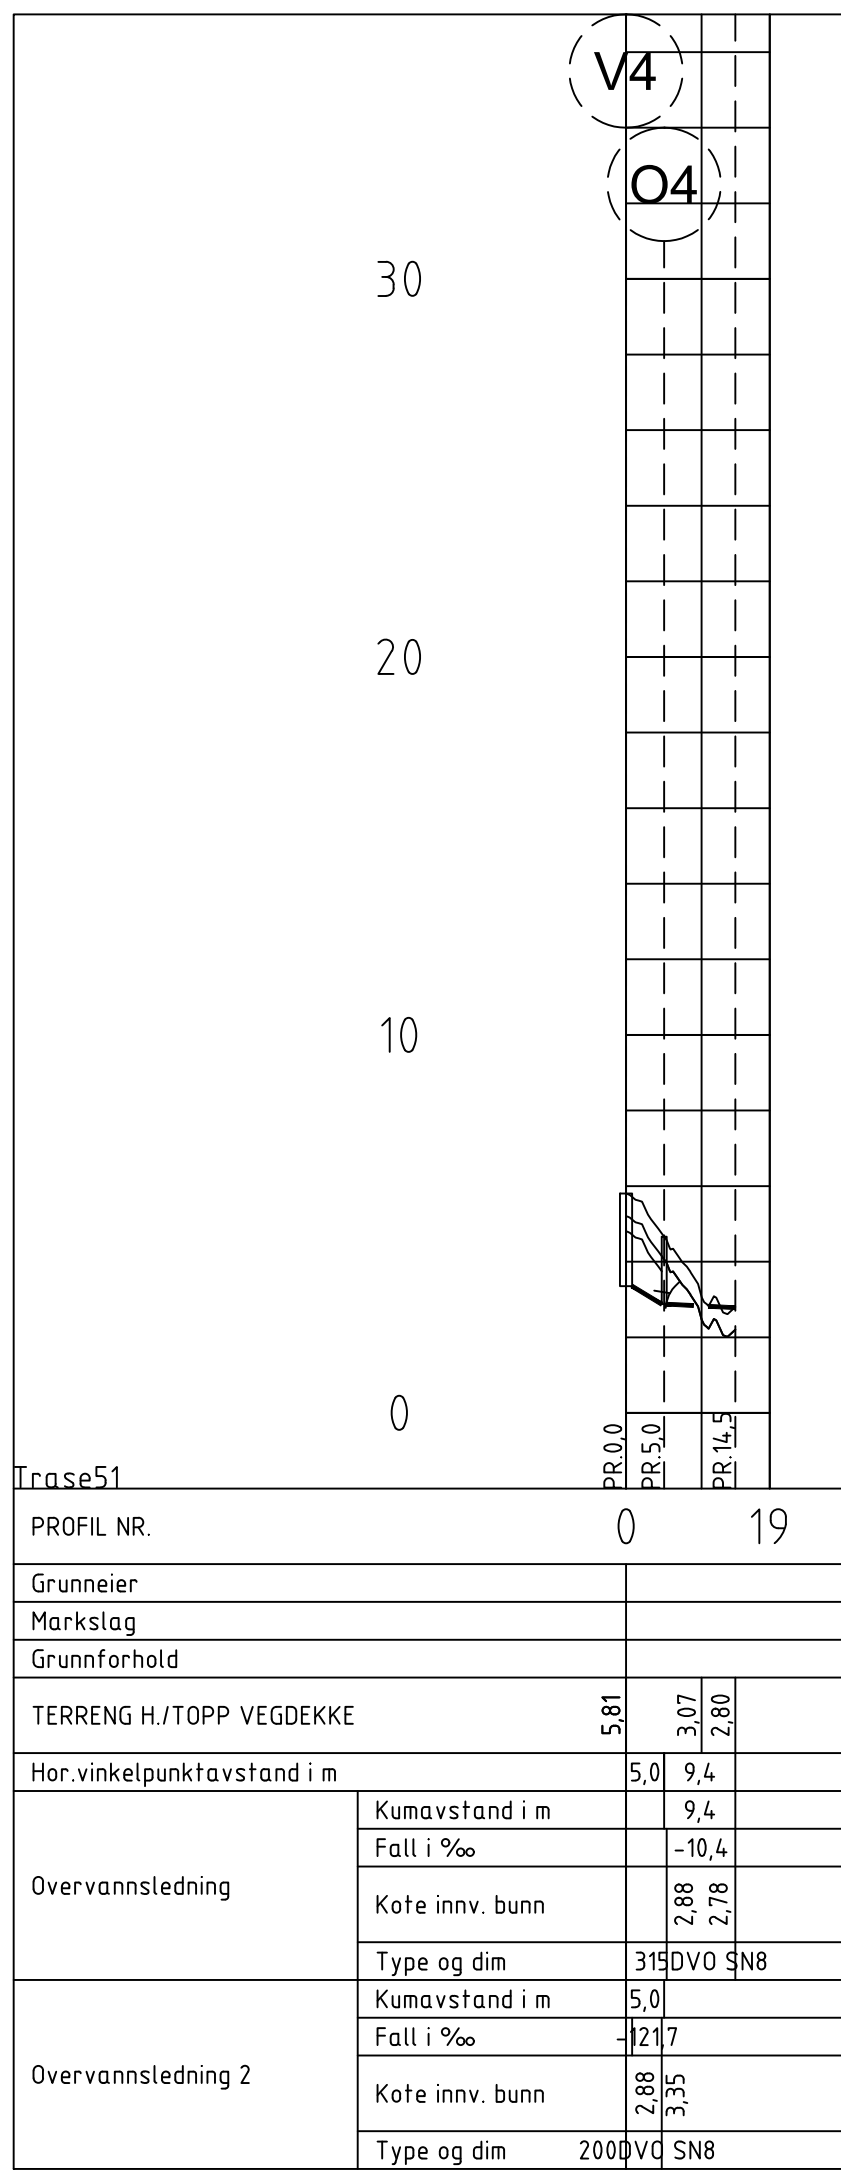


"X:\pro\opprodrag\lesund\2\524\08\52408713\BIM\VA_T\Sheets\LAY_VA_lengdeprofil.dwg - OleVas - Utskriftsdate: 2026-09-04 09:48:29 - LAYOUT = GH104 - XREF = 3D linjer 475 ved Tørla - til Norconsult_13.08.26_NTM, T_VA_sanering_eks, T_VA_lengdeprofiler, T_VA_kanal-Avrika, T_VA-plan, T_geom.gd kartgrunnlag"

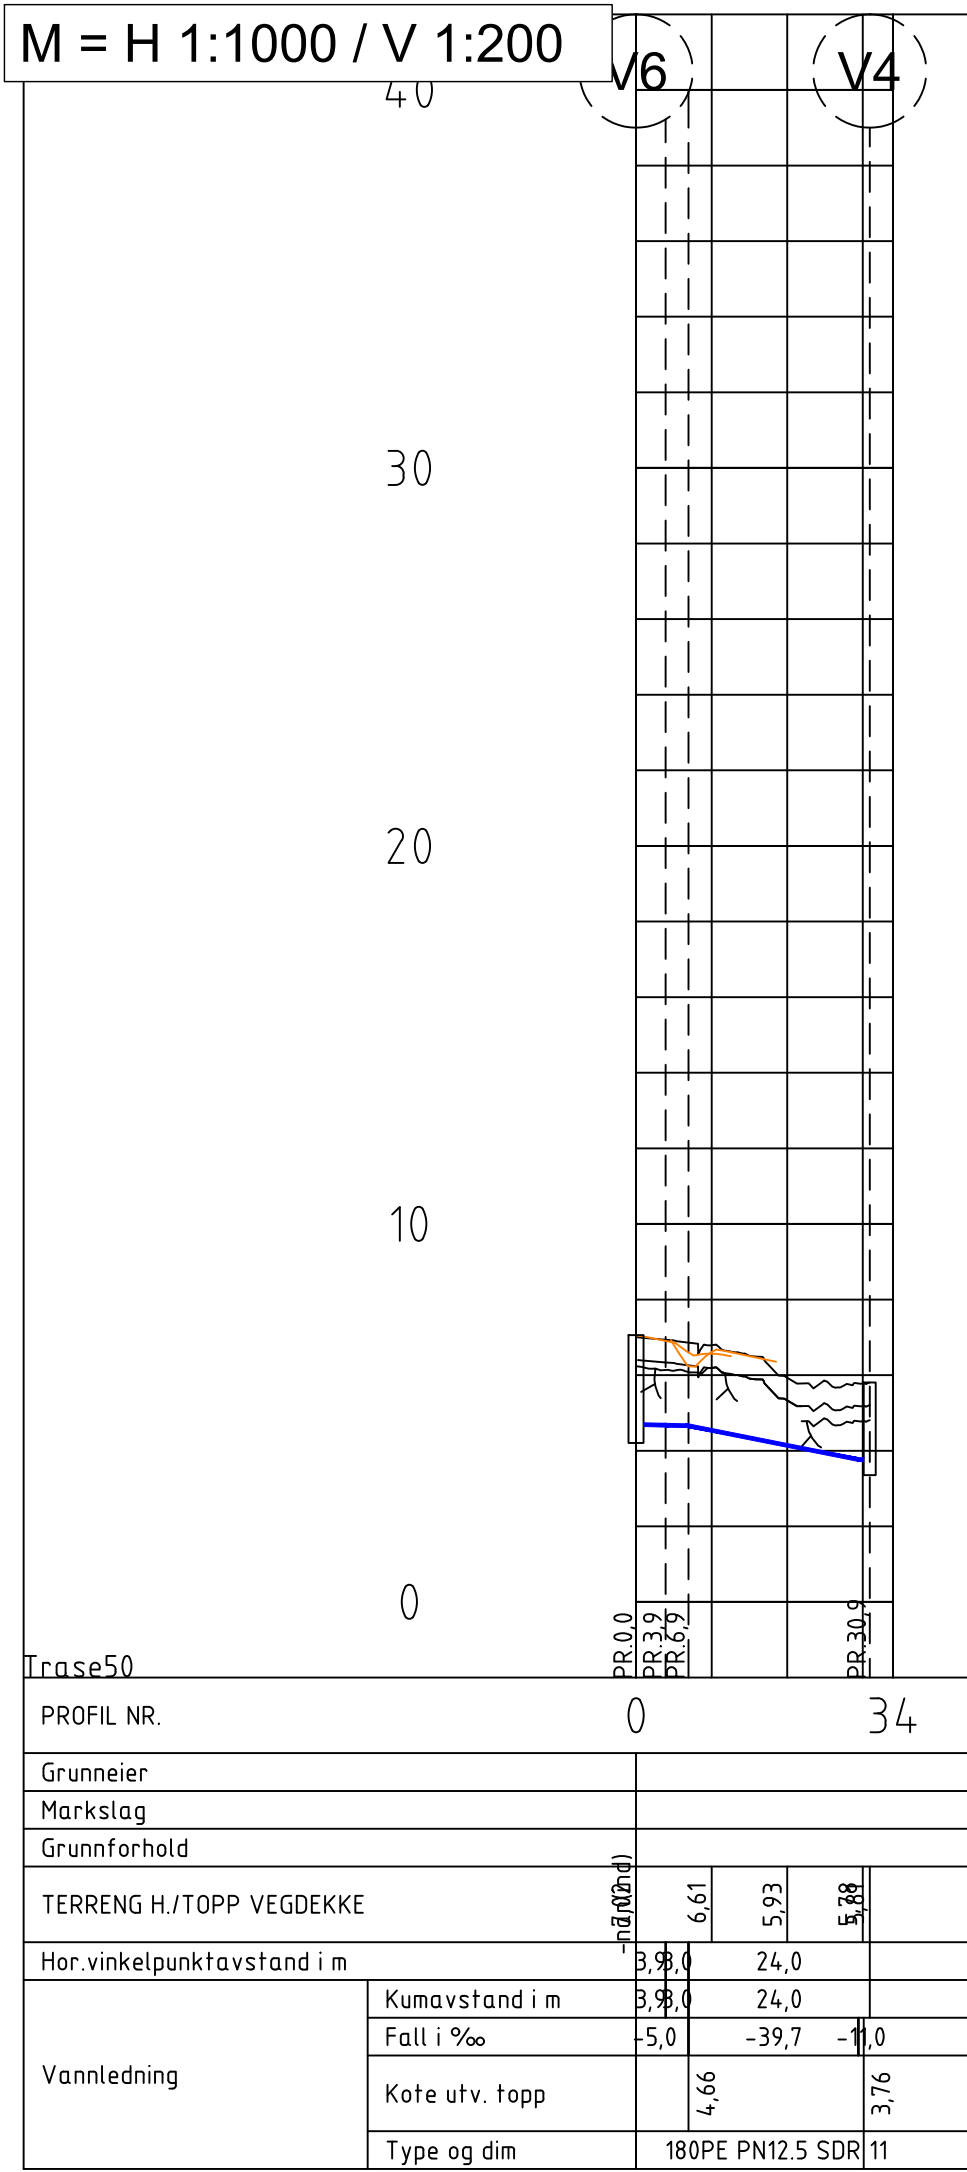

TEGNFORKLARING

- | | | | | | |
|-------------------------------|-------|--------|---|------------------|---|
| Vannledning (VL) | — | Opsjon | — | Utlep overvann | — |
| Spillvannsledning (SP) | - - - | | | Teigsgrenser | — |
| Overvannsledning (OV) | - - - | | | Overfalte ny veg | — |
| Drensledning (DR) | - - - | | | Isolasjon | — |
| Fellesavløpsledning (AF) | - - - | | | | |
| Pumpeledning SP (PS) | - - - | | | | |
| Kum | ○ | | | | |
| Sandfang/grøftesluk (SFK) | ⊗ | | | | |
| Sandfang/kantsteinsluk (SFKS) | ⊗ | | | | |
| Brannhydrant (HYD) | ★ | | | | |
| Bekkeinntak | ⌋ | | | | |

MERKNADER

Høydesystem: NN2000
Koordinatsystem: EUREF89 NTM 6

Avvik mellom kartgrunnlag og fysiske anlegg kan forekomme, sammenkoblingspunkt mellom eksisterende og nytt anlegg bør kontrolleres.

Anlegg som ikke er kartlagt må tilkobles nytt anlegg fortløpende.

På områder markert med grønn skravur skal det ikke etableres nytt veganlegg på i dette prosjektet. Nytt teknisk infrastruktur skal etableres, og nødvendige terrengtilpassninger utføres.

F01	2026-09-07	Konkurransegrunnlag	OleVas	ToLRe	KriRoe
Rev.	Dato	Beskrivelse	Utarbeidet	Fagkontroll	Godkjent

Dette dokumentet er utarbeidet av Norconsult som del av det oppdraget som fremgår nedenfor. Opphavsretten tilhører Norconsult. Dokumentet må bare benyttes til det formål som oppdragsavtalen beskriver, og må ikke kopieres eller gjøres tilgjengelig på annen måte eller i større utstrekning enn formålet tilsier.		Målestokk (gjelder A1)	
Ålesund kommune		Se tegning	
Prosjekt - Humla/Tørla gang- og sykkelveg VA Lengdeprofil V6 - V4/O4 - SP9 - pumpestasjon - V20 - V22			
Norconsult 	Oppdragsnummer 52408713	Tegningsnummer GH104	Revisjon F01