


"X:\nor\oppgdrag\Alesund\21524\08152408713\BIM\VA_T\Sheets\LAY_VA_tverrprofil.dwg OleVas - Utskriftsdato: 2026-09-04 09:48:42 - LAYOUT = GH200 - XREF = T_VA_grøftesnit"

Normalprofil - 1-nivå

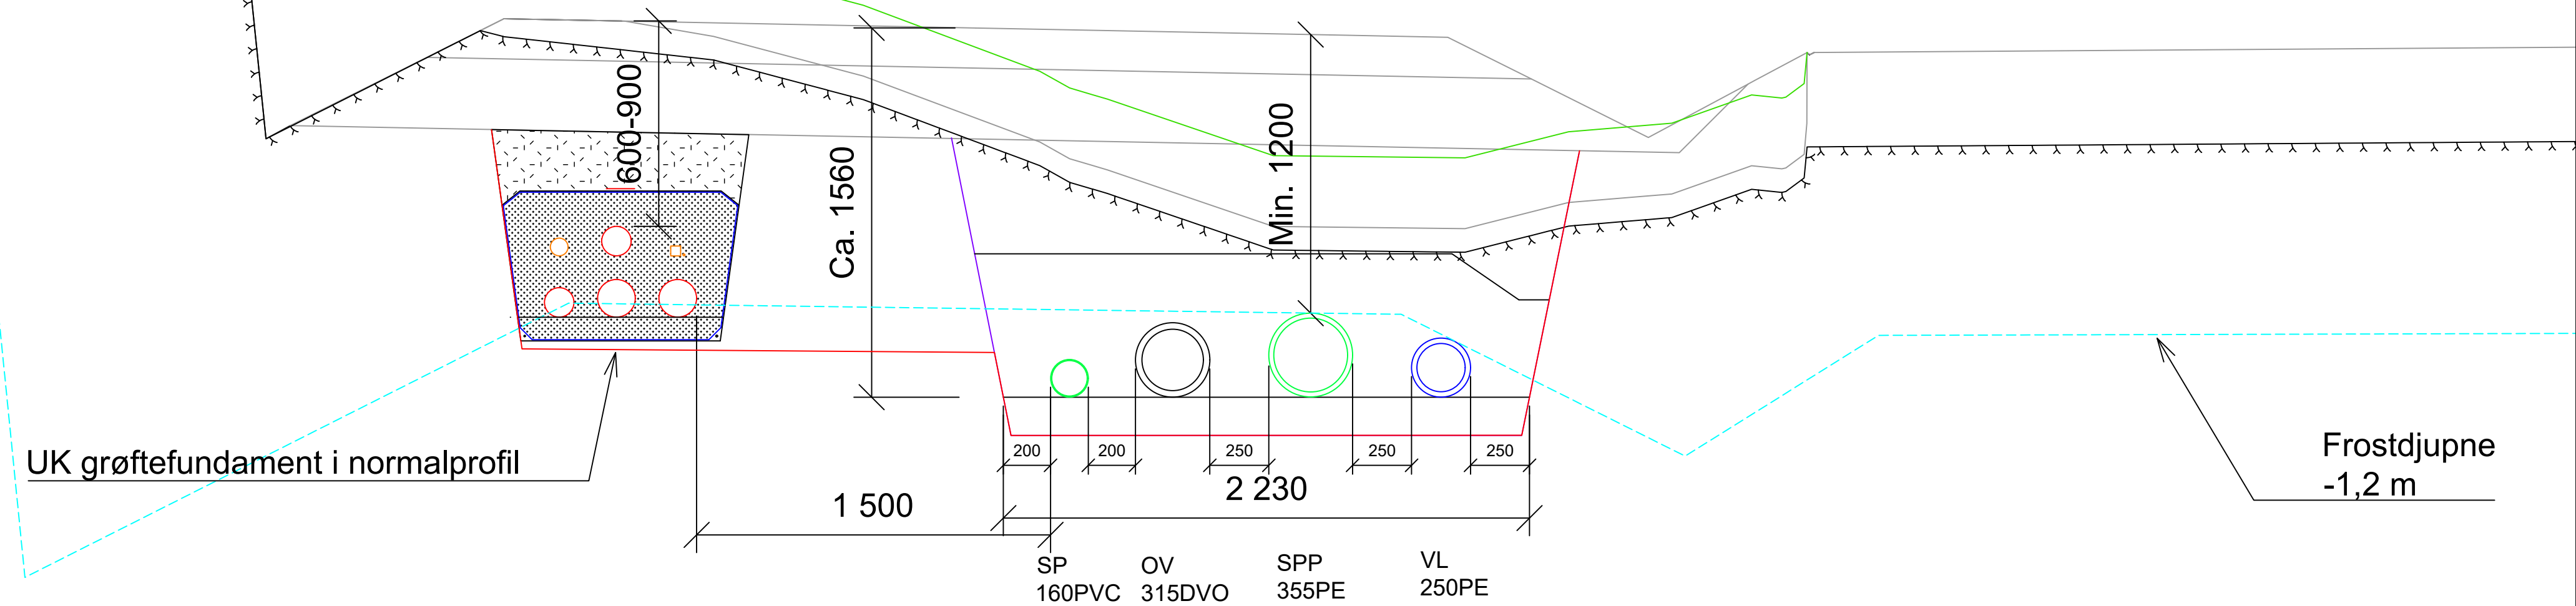


Normalprofil Kryssinger / tilknytning sluker

Grøft må utvides ved grøftesluker

Mastefundament og leidingsnett
kolliderar ikkje i horisontalplanet

UK grøftefundament i normalprofil

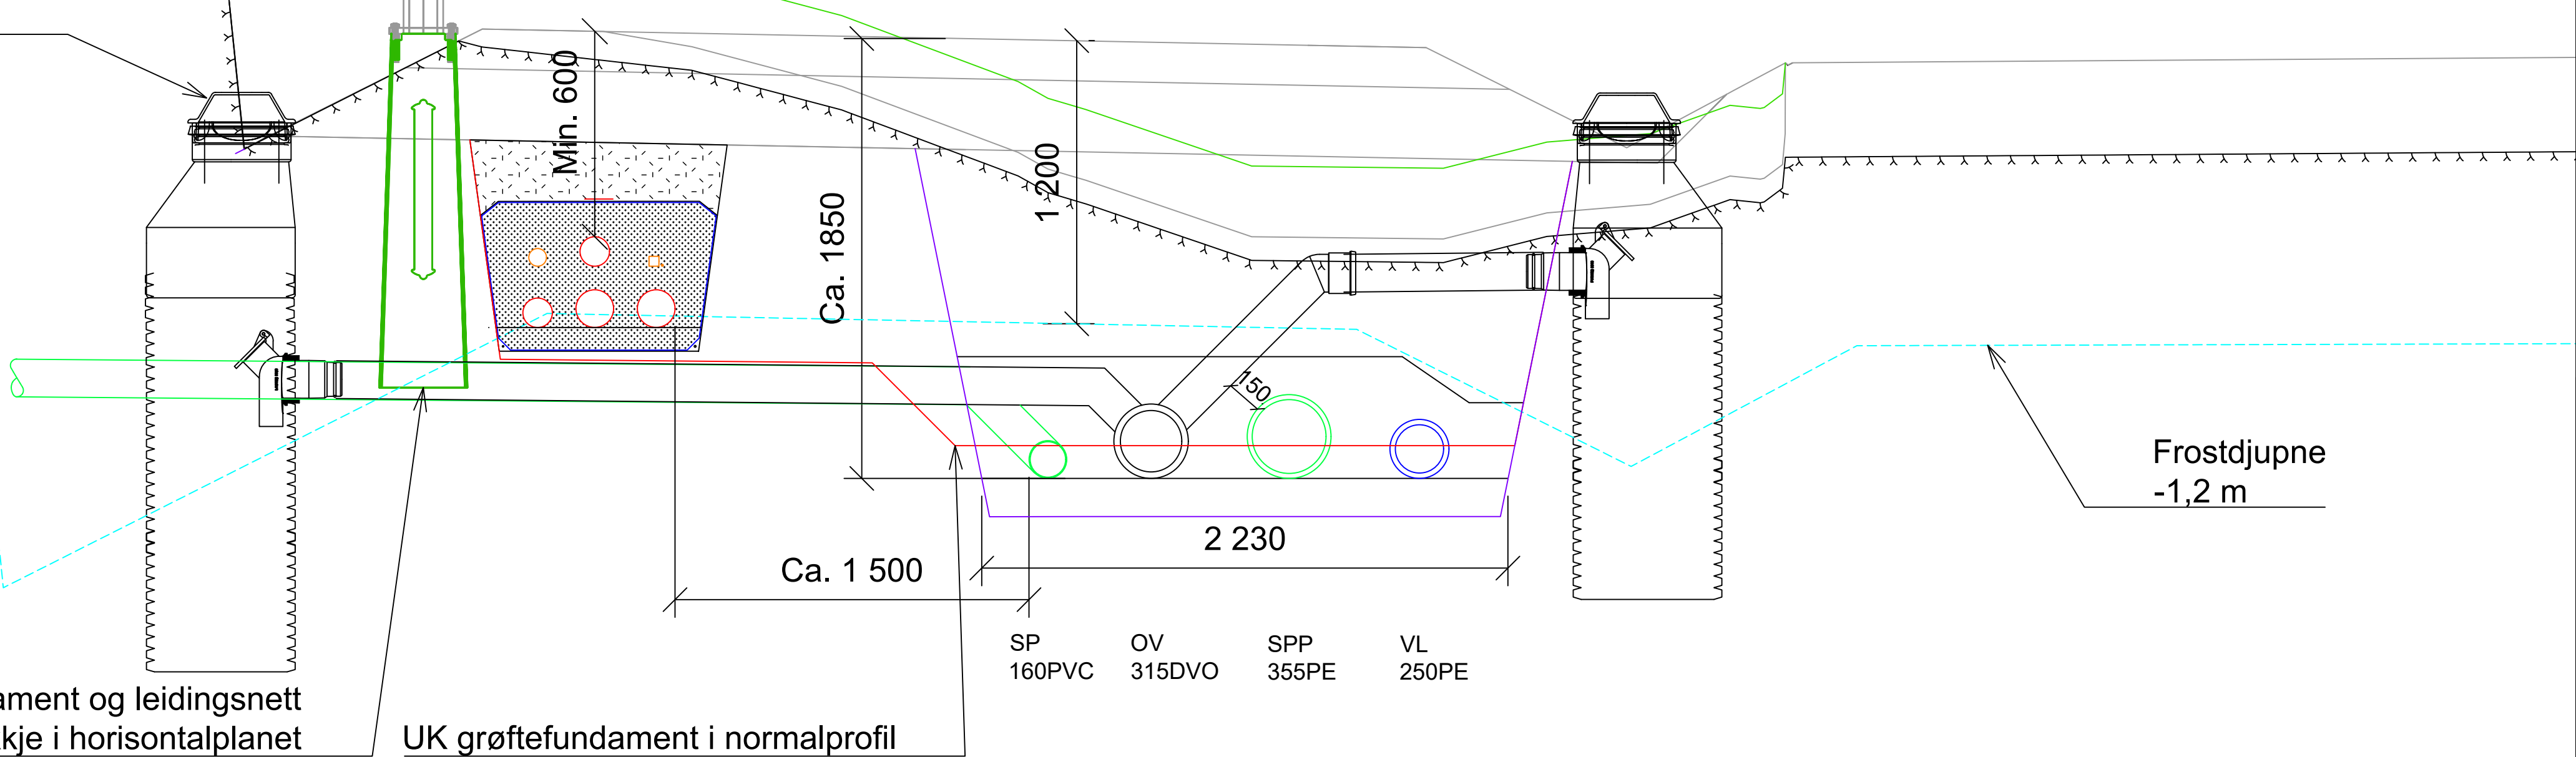

F01	2026-09-07	Konkurransegrunnlag	OleVas	ToLRe	KriRoe
Rev.	Dato	Beskrivelse	Utarbeidet	Fagkontroll	Godkjent
Dette dokumentet er utarbeidet av Norconsult som del av det oppdraget som fremgår nedenfor. Opphavsretten tilhører Norconsult. Dokumentet må bare benyttes til det formål som oppdragsavtalen beskriver, og må ikke kopieres eller gjøres tilgjengelig på annen måte eller i større utstrekning enn formålet tilsier.					
Ålesund kommune					Målestokk (gjelder A1) 1:20
Prosjekt - Humla/Tørla gang- og sykkelveg VA Tverrprofiltegning Normalprofil					
Norconsult		Oppdragsnummer 52408713	Tegningsnummer GH200	Revisjon F01	