




Tverrrprofil A
VA-profil ca. 8,5 - Trase 13

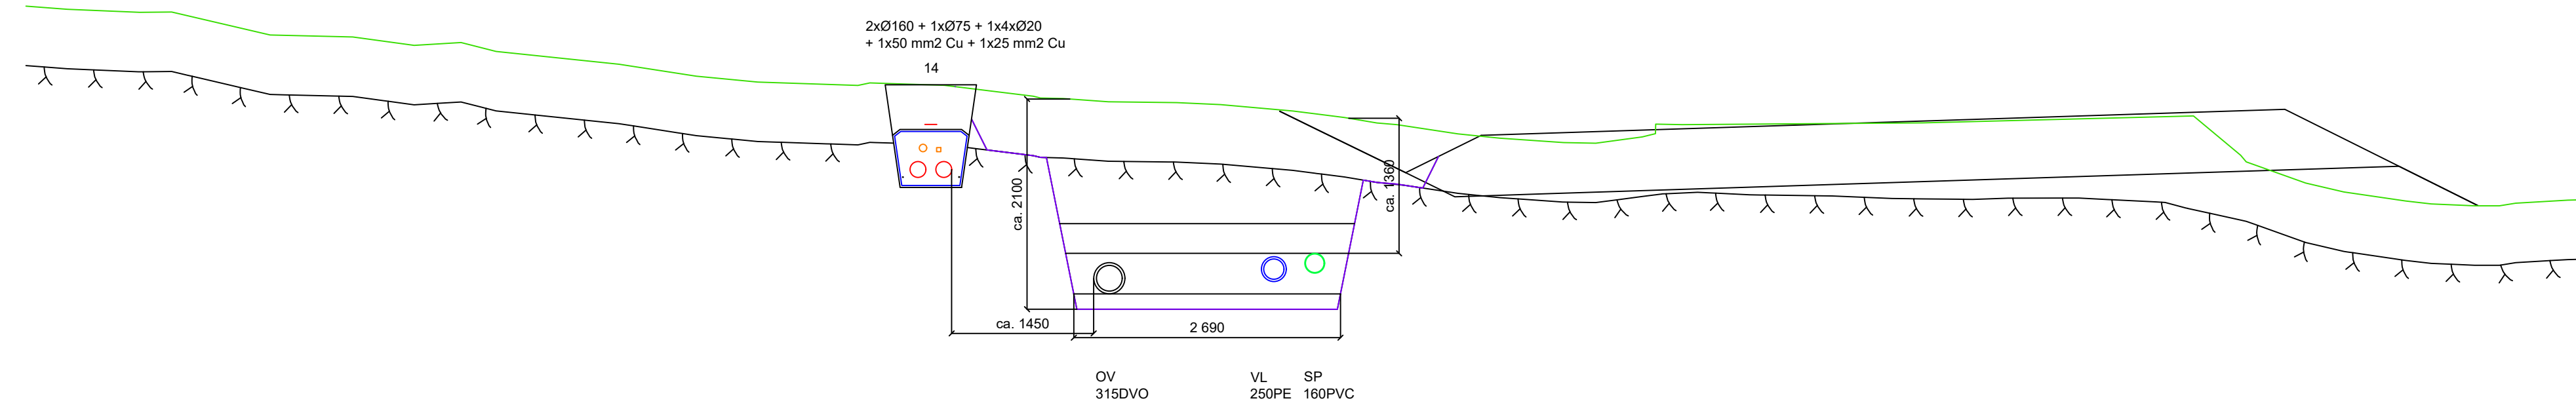


Tverrprofil L
VA-profil 50 - Trase 11

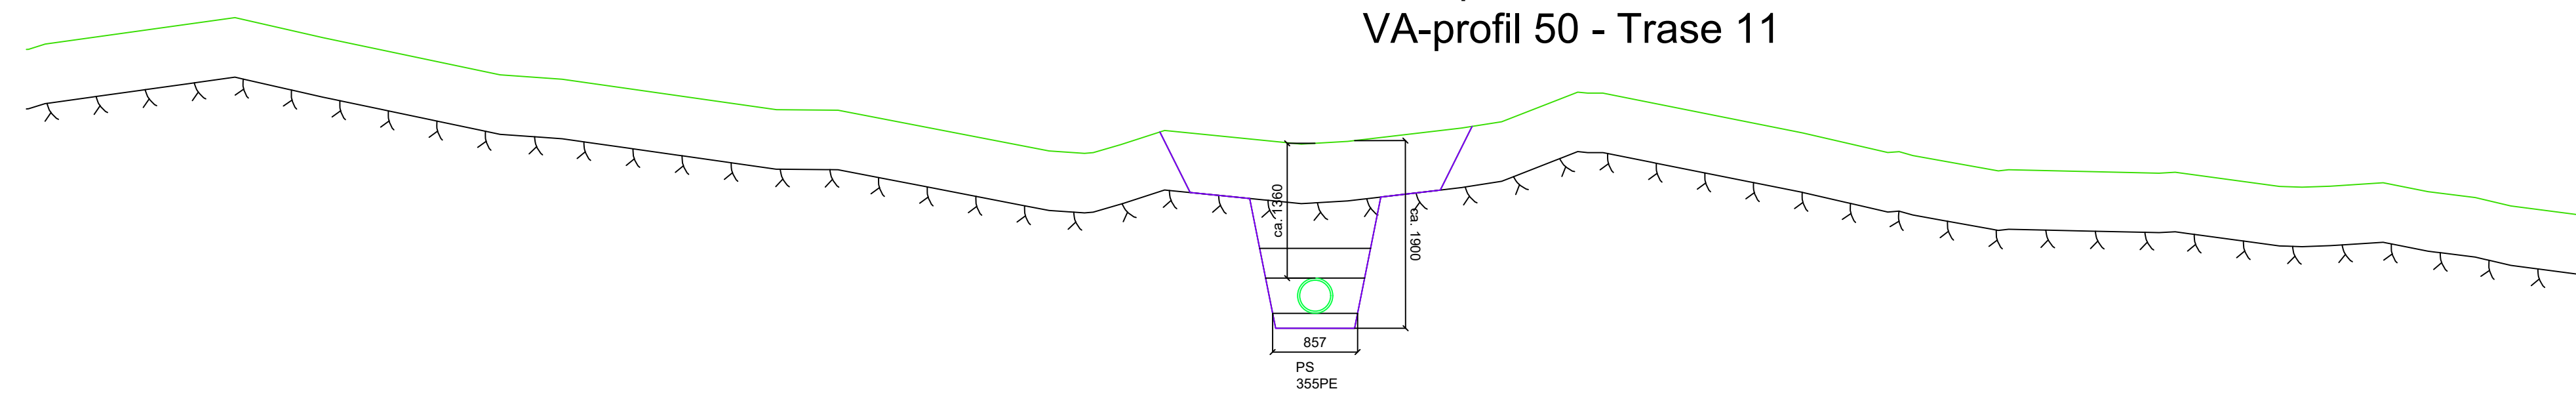

Tverrprofil B
VA-profil 130 - Trase 11

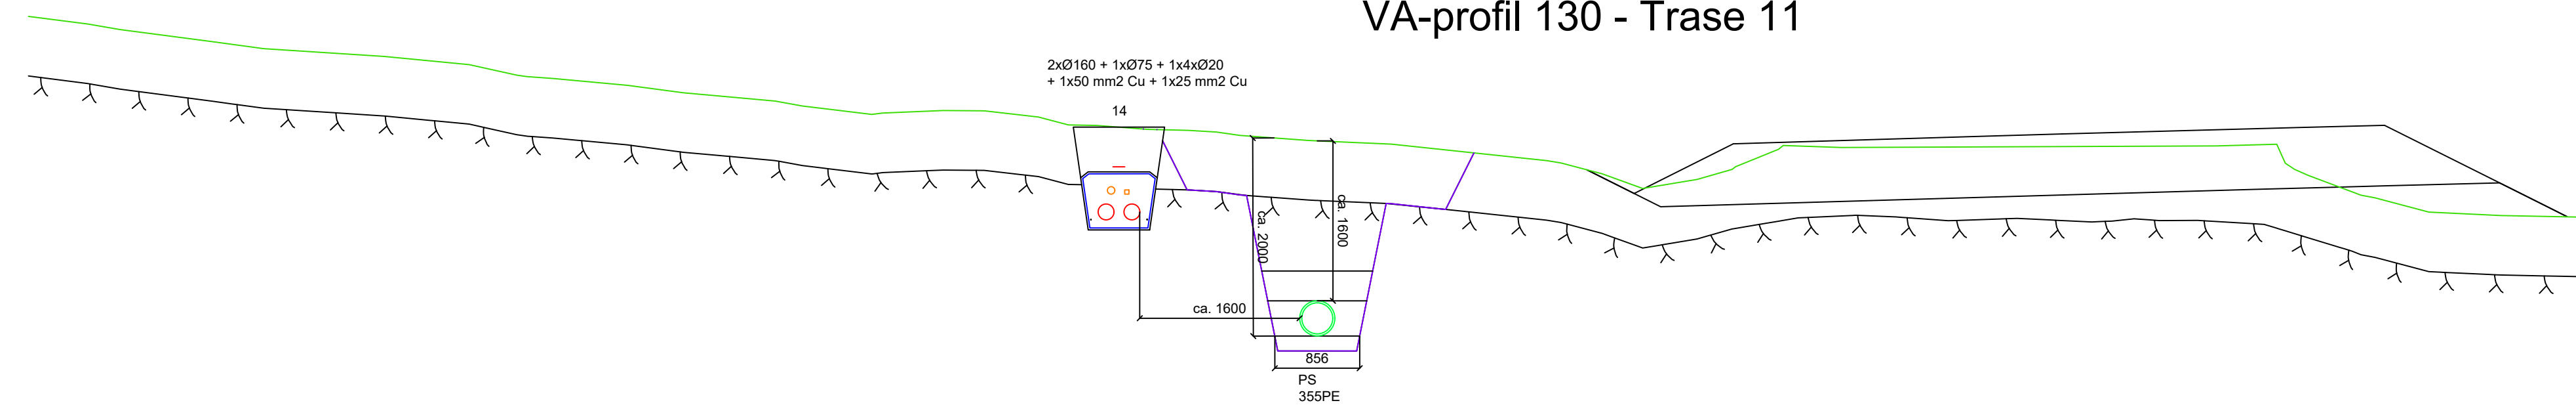

Tverrprofil C
VA-profil 160 - Trase 11

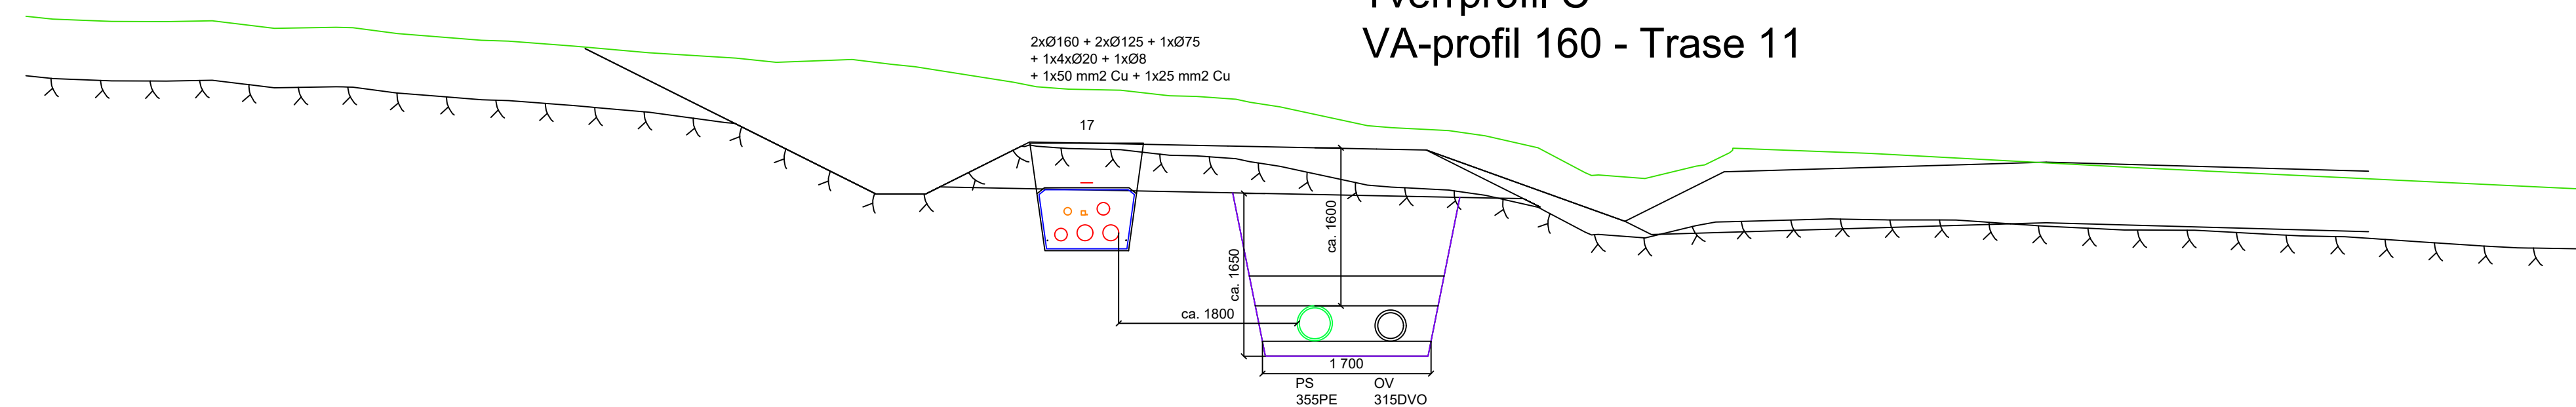

F01	2026-09-07	Konkurransegrunnlag	OleVas	ToLRe	KriRoe
Rev.	Dato	Beskrivelse	Utarbeidet	Fagkontroll	Godkjent
Dette dokumentet er utarbeidet av Norconsult som del av det oppdraget som fremgår nedenfor. Opphavsretten tilhører Norconsult. Dokumentet må bare benyttes til det formål som oppdragsavtalen beskriver, og må ikke kopieres eller gjøres tilgjengelig på annen måte eller i større utstrøkning enn formålet tilsier.					
Ålesund kommune					Målestokk (gjelder A1) 1:100
Prosjekt - Humla/Tørla gang- og sykkelveg VA Tverrprofiltegning Snitt A - C og L					
 Norconsult		Oppdragsnummer 52408713	Tegningsnummer GH214		Revisjon F01