




Tverrprofil D
VA-profil 210 - Trase 11

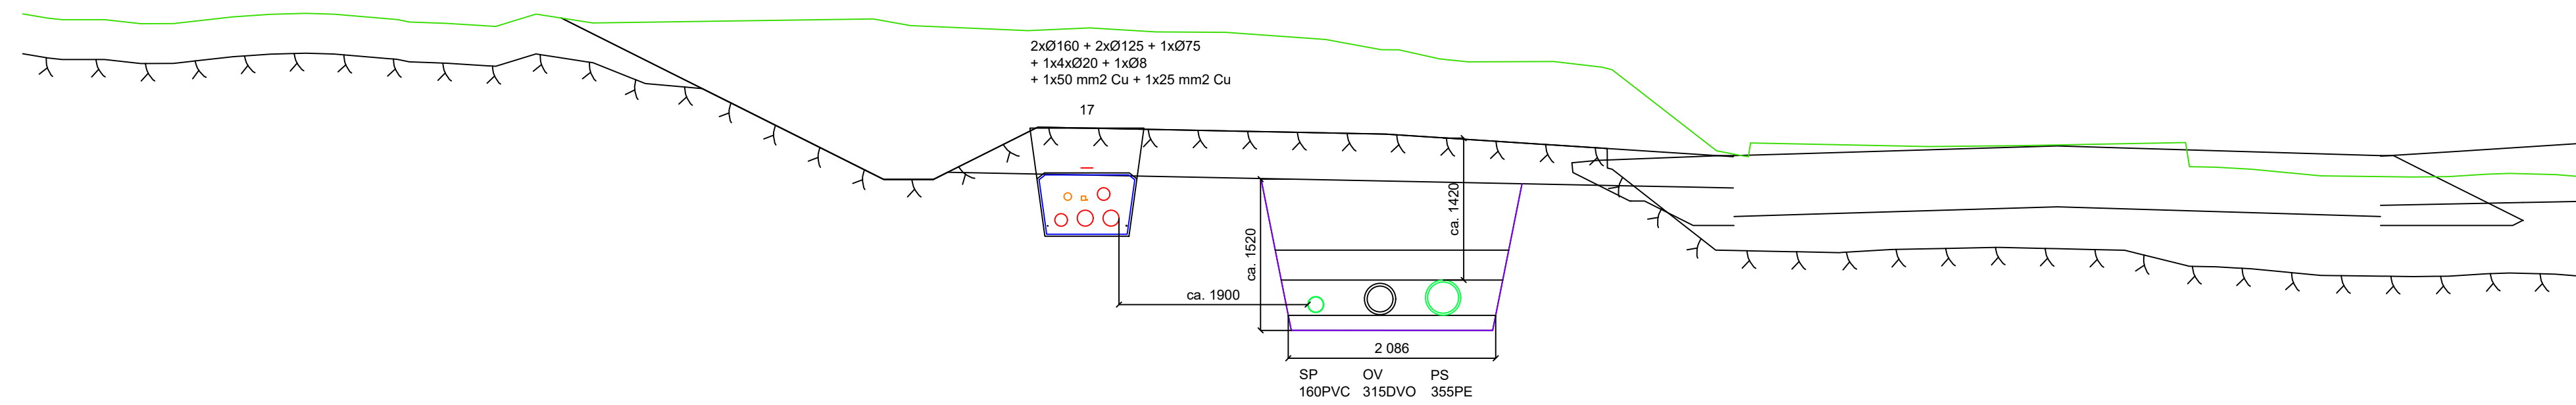


Tverrprofil E
VA-profil 350 - Trase 11

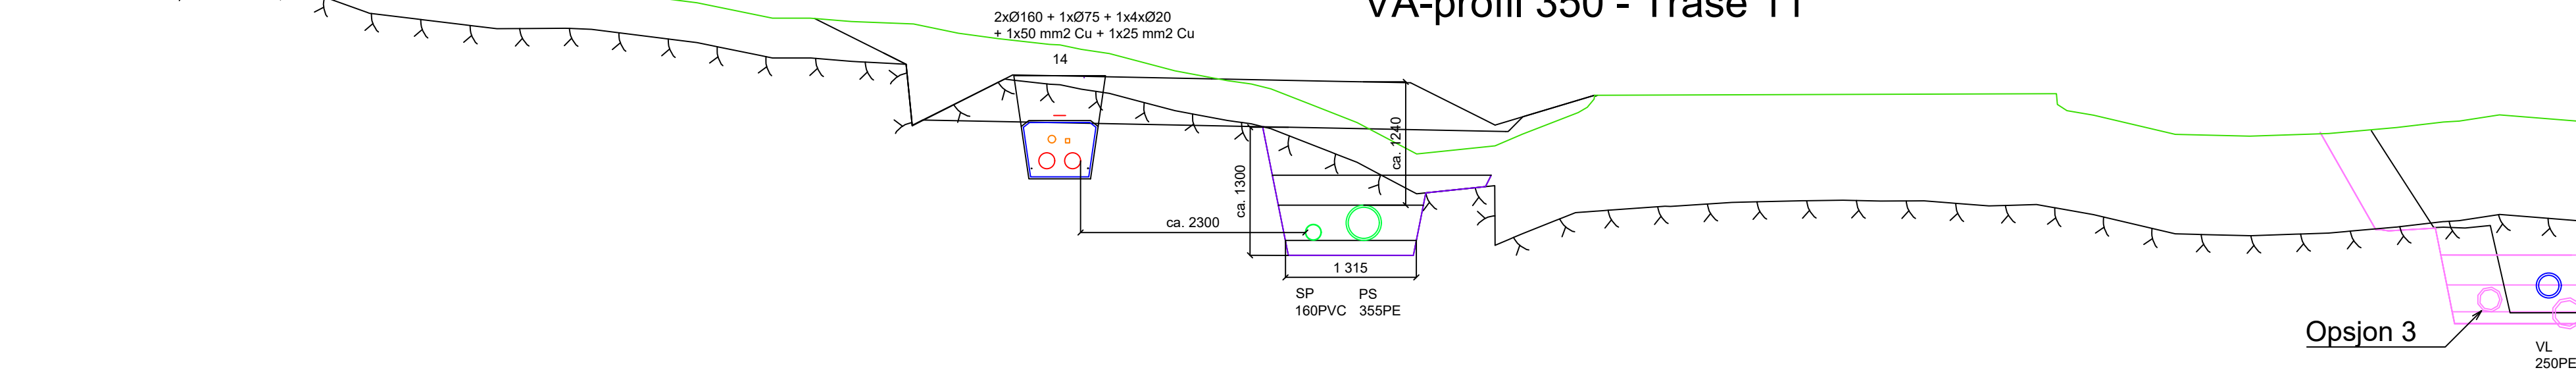

Tverrprofil F
VA-profil 390 - Trase 11

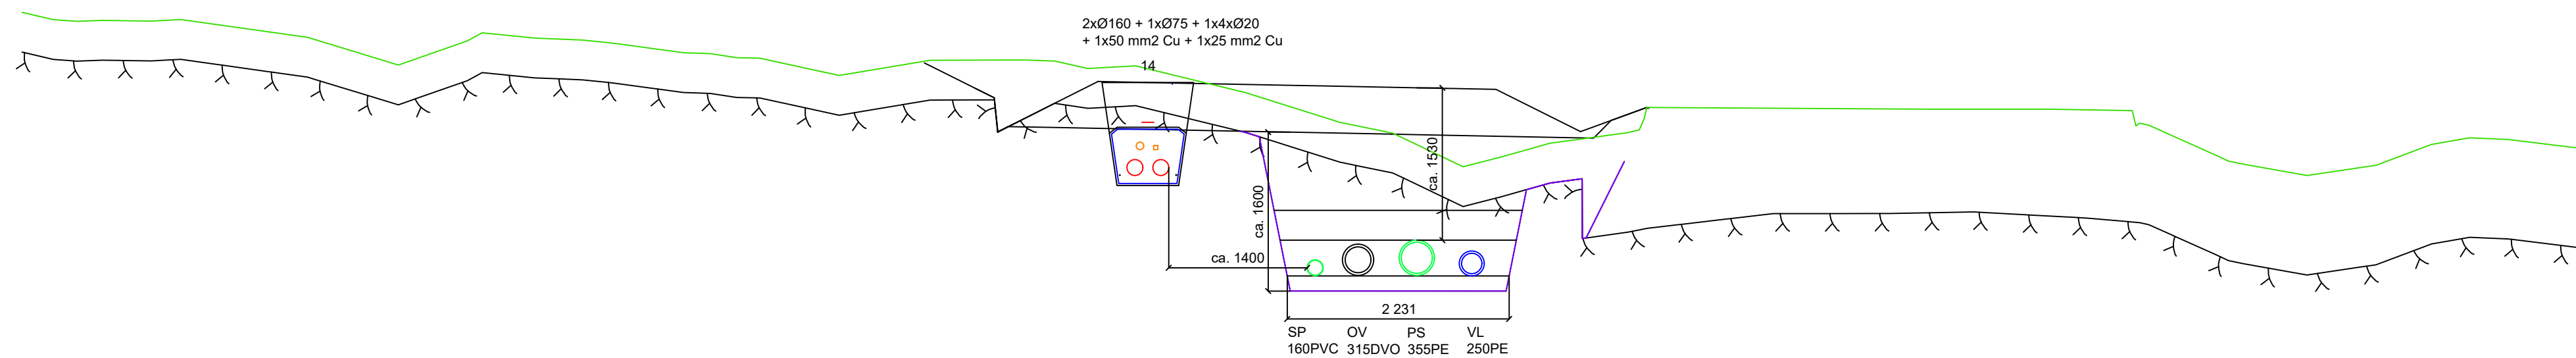

Tverrprofil G
VA-profil 450 - Trase 11

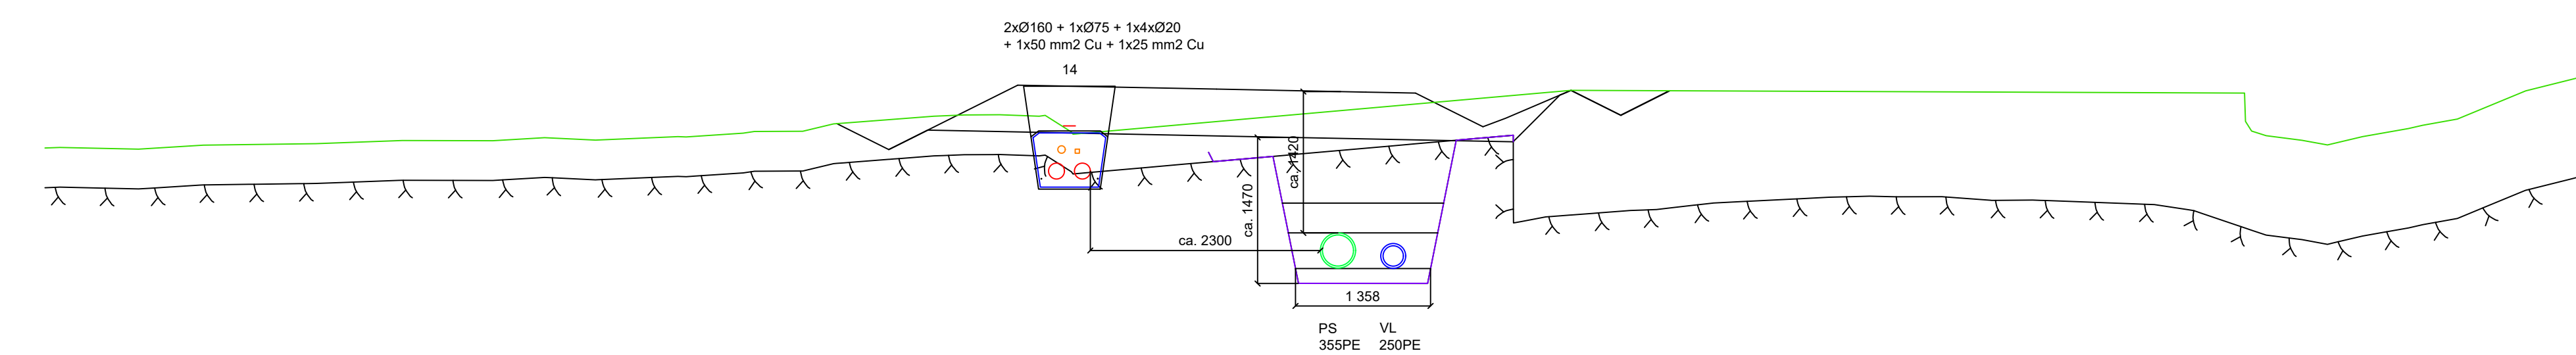

F01	2026-09-07	Konkurransegrunnlag		OleVas	ToLRe	KriRoe
Rev.	Dato	Beskrivelse		Utarbeidet	Fagkontroll	Godkjent
Dette dokumentet er utarbeidet av Norconsult som del av det oppdraget som fremgår nedenfor. Opphavsretten tilhører Norconsult. Dokumentet må bare benyttes til det formål som oppdragsavtalen beskriver, og må ikke kopieres eller gjøres tilgjengelig på annen måte eller i større utstrækning enn formålet tilsier.						
Ålesund kommune					Målestokk (gjelder A1) 1:100	
Prosjekt - Humla/Tørla gang- og sykkelveg VA Tverrprofiltegning Snitt C - G						
 Norconsult		Oppdragsnummer 52408713	Tegningsnummer GH215		Revisjon F01	