




Tverrprofil H
VA-profil 500 - Trase 11

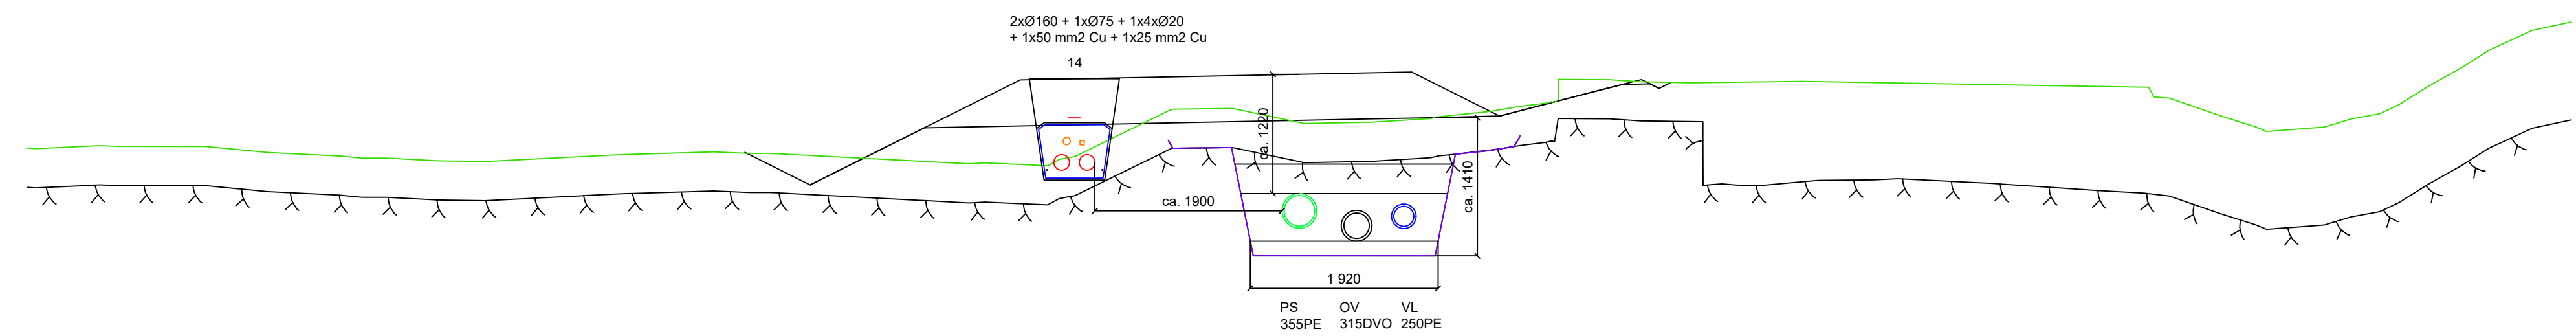


Tverrprofil I
VA-profil 610 - Trase 11

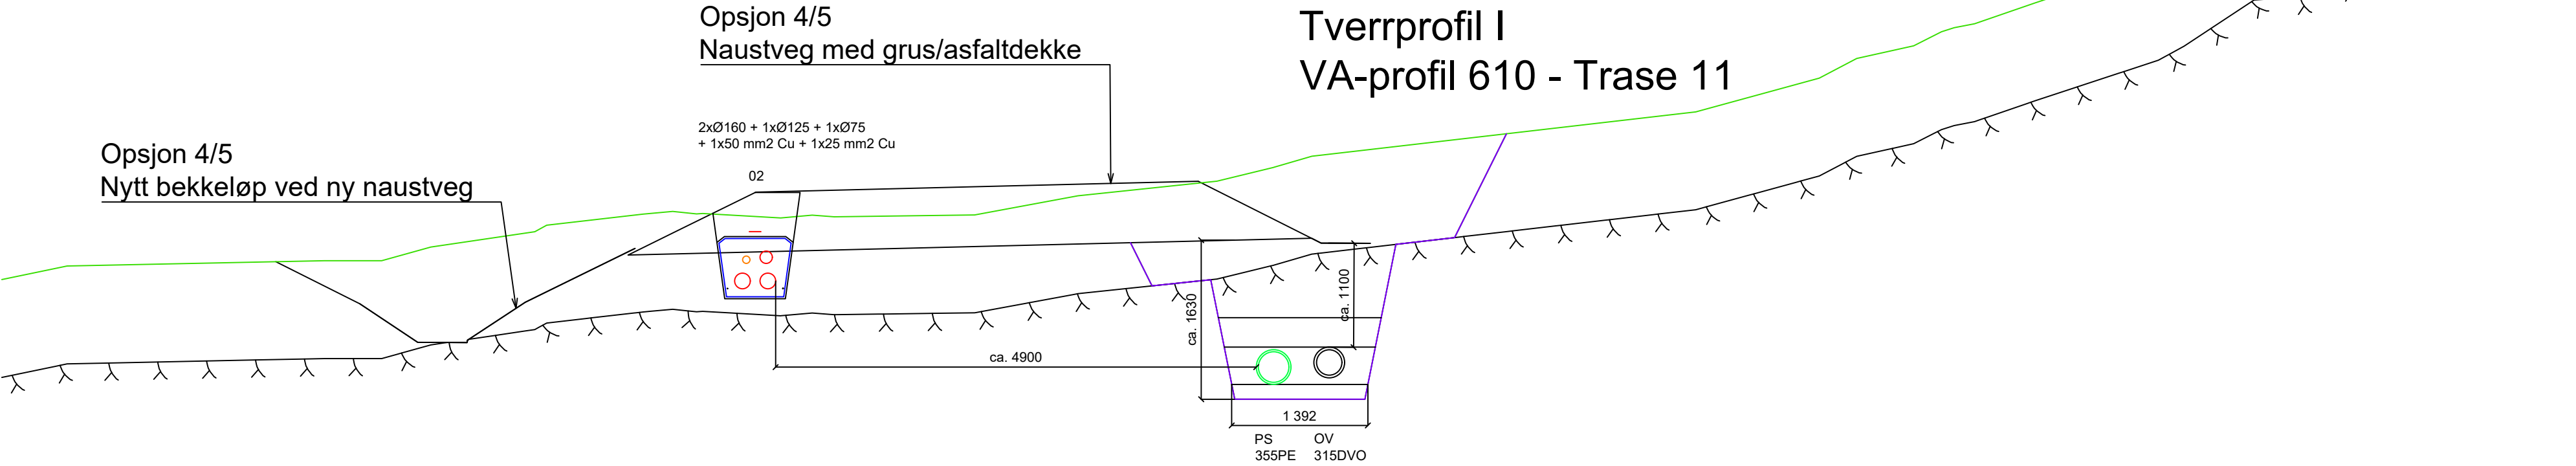

Tverrprofil J
VA-profil 700 - Trase 11

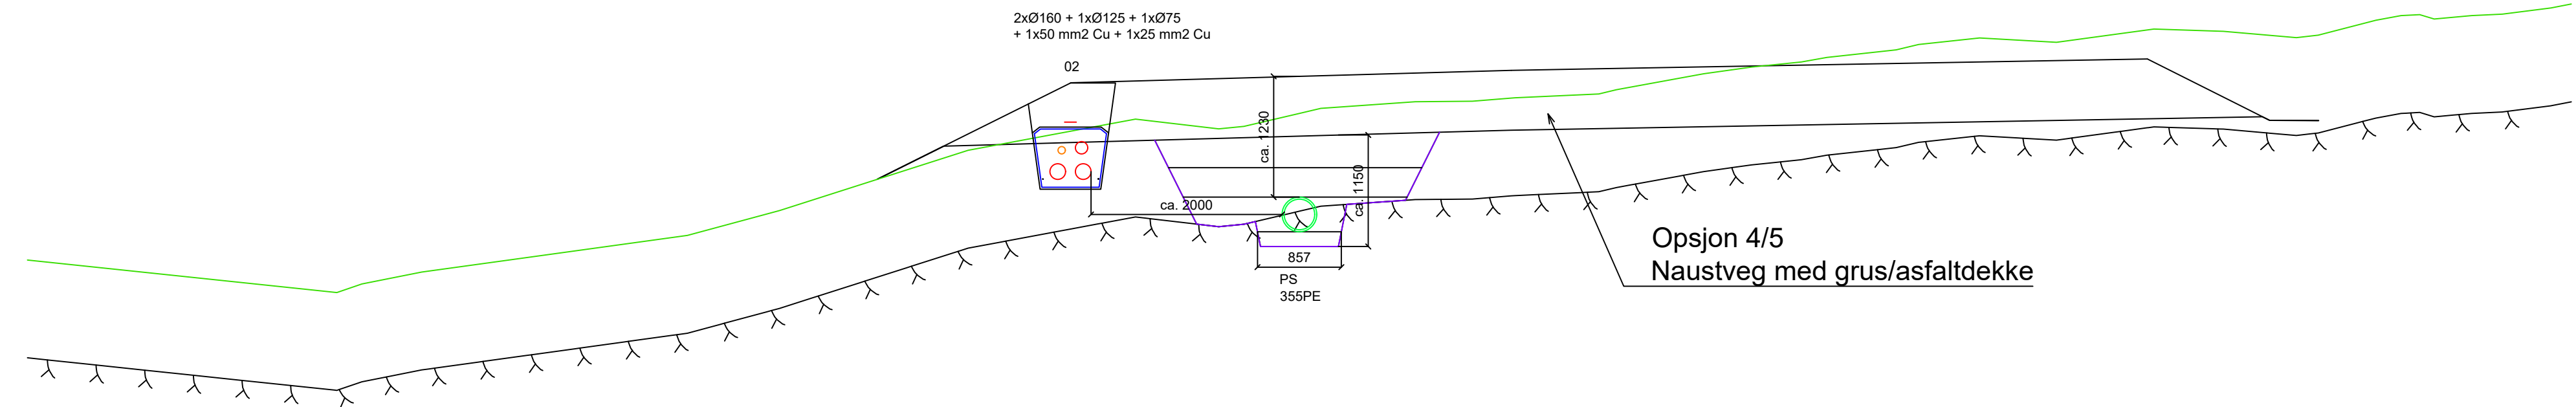

Tverrprofil K
VA-profil 740 - Trase 11

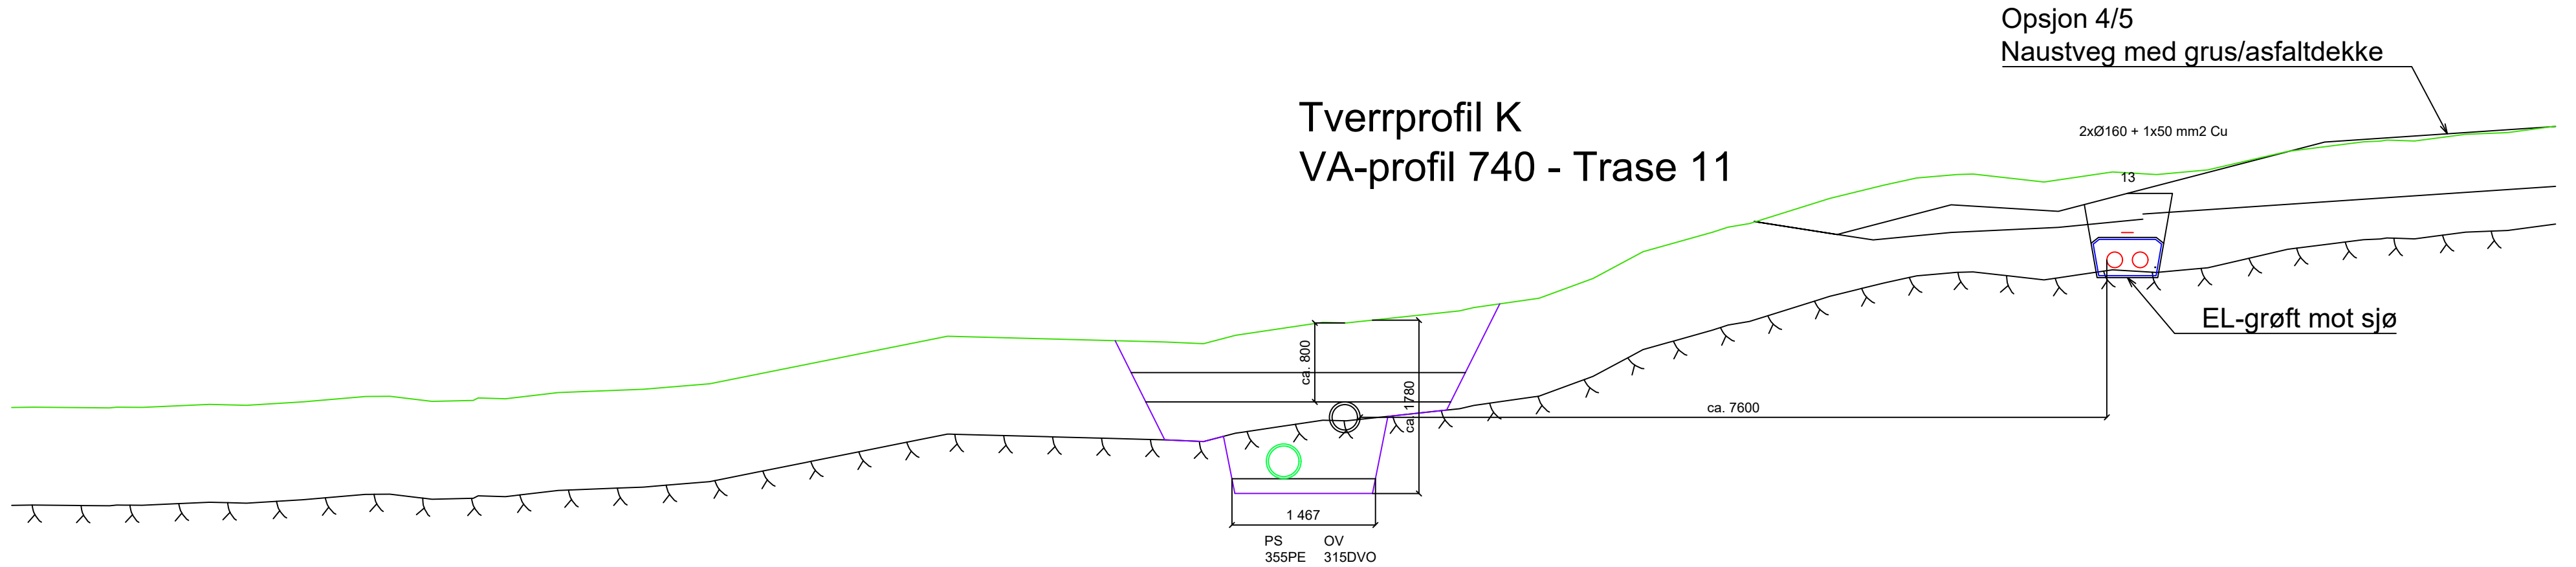

F01	2026-09-07	Konkurransegrunnlag	OleVas	ToLRe	KriRoe
Rev.	Dato	Beskrivelse	Utarbeidet	Fagkontroll	Godkjent
Dette dokumentet er utarbeidet av Norconsult som del av det oppdraget som fremgår nedenfor. Opphavsretten tilhører Norconsult. Dokumentet må bare benyttes til det formål som oppdragsavtalen beskriver, og må ikke kopieres eller gjøres tilgjengelig på annen måte eller i større utstrekning enn formålet tilsier.					Målestokk (gjelder A1)
Ålesund kommune					1:100
Prosjekt - Humla/Tørla gang- og sykkelveg VA Tverrprofiltegning Snitt H - K					
Norconsult		Oppdragsnummer	Tegningsnummer	Revisjon	
		52408713	GH216	F01	