
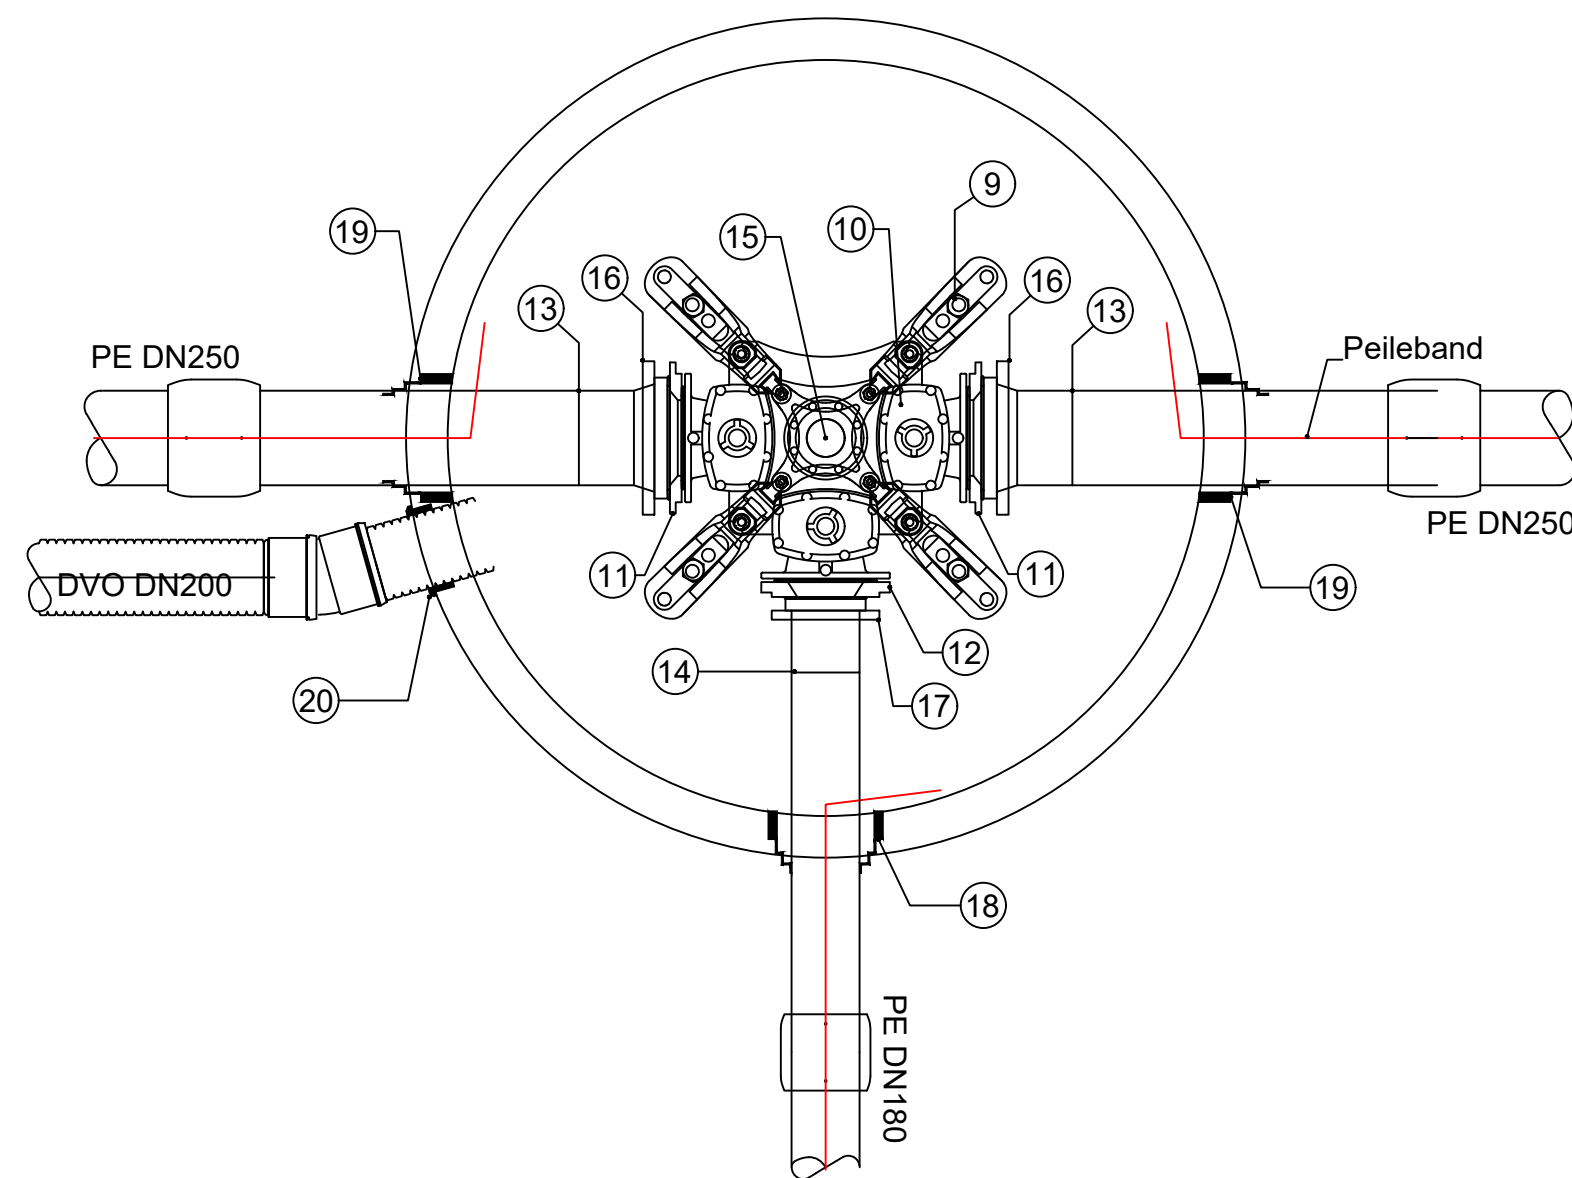




Vannkum V6

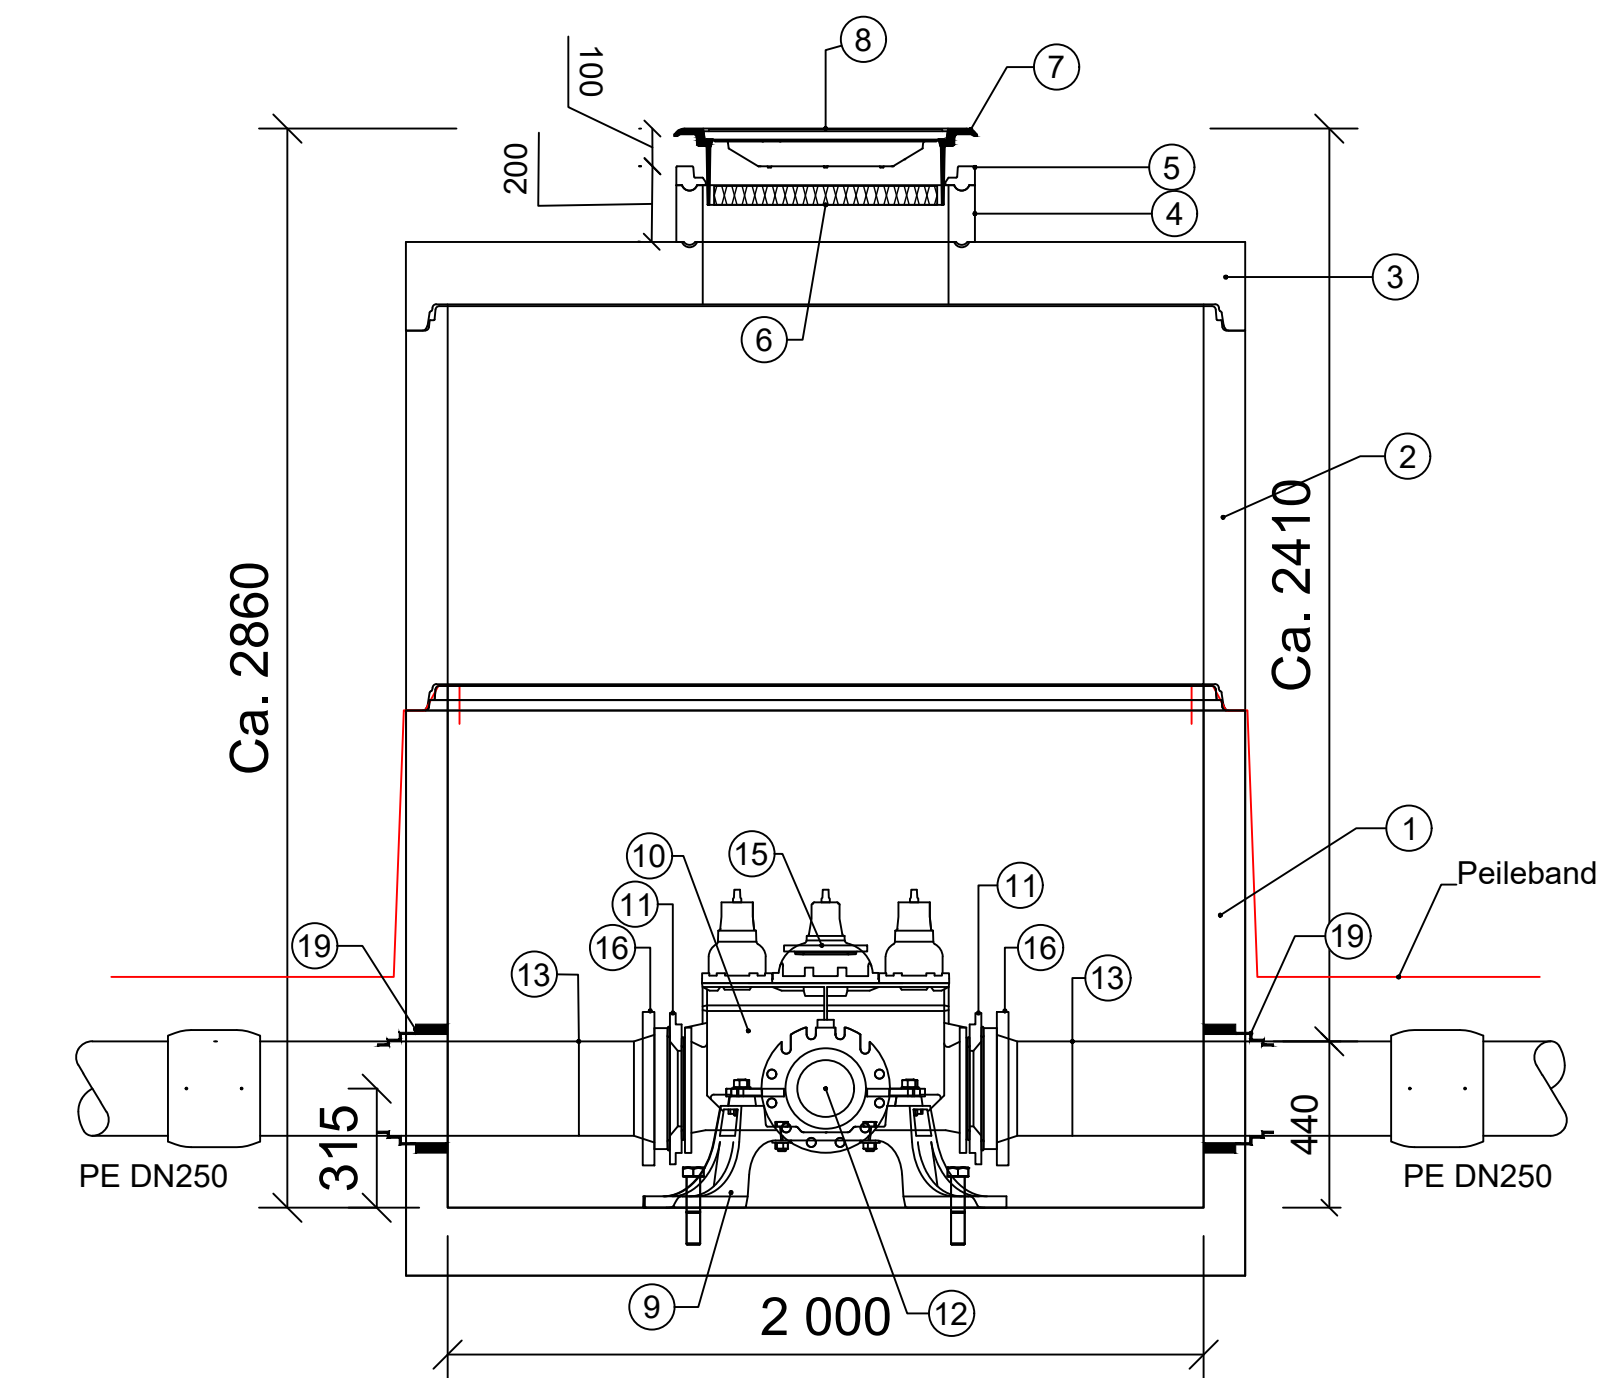

POS-LISTE: V6				
Pos	Beskrivelse	Dimensjon	Antall	Anmerkning
1	Prefabrikkert vannkum med innstapte bolter	DN2000	1	h=1560 mm
2	Kumringer	DN2000	1	h=1000 mm
3	Topplate, sentrisk mannhull	DN2000	1	Mannhull DN650
4	Justeringsring med not og fjær	DN650	1	h=150 mm
5	Avslutningsring i resirkulert materiale	DN650	1	h=50 mm
6	Isolerende lokk for NS rammer	DN650	1	
7	Flytende kumramme med knaster for isolokk	DN650	1	Tilsvarende belastningsklasse D400
8	Kumlokk med integrert BLA pakning og lette spethull	DN650	1	Tilsvarende belastningsklasse D400
9	Konsoll	DN200	1	Tilpasset kombikryss og kumbunn
10	Kombikryss 3-veis m/serviceventiler, Venstrelukkende PN10	DN200	1	
11	Reduksjonsflens	DN250/200	2	
12	Reduksjonsflens	DN200/150	1	
13	PE-krage, lang type	DN250	2	L=1200 mm
14	PE-krage, lang type	DN180	1	L=1200 mm
15	Blindflens	DN100	1	
16	Løseflens	DN250	2	
17	Løseflens	DN150	1	
18	Kjerneboringspakning	DN180 PE borthull 305	1	
19	Kjerneboringspakning	DN250 PE borthull 341	2	
20	AR kjerneboringspakning	DN200 DVO	1	

Vannkum V8

Opsjon

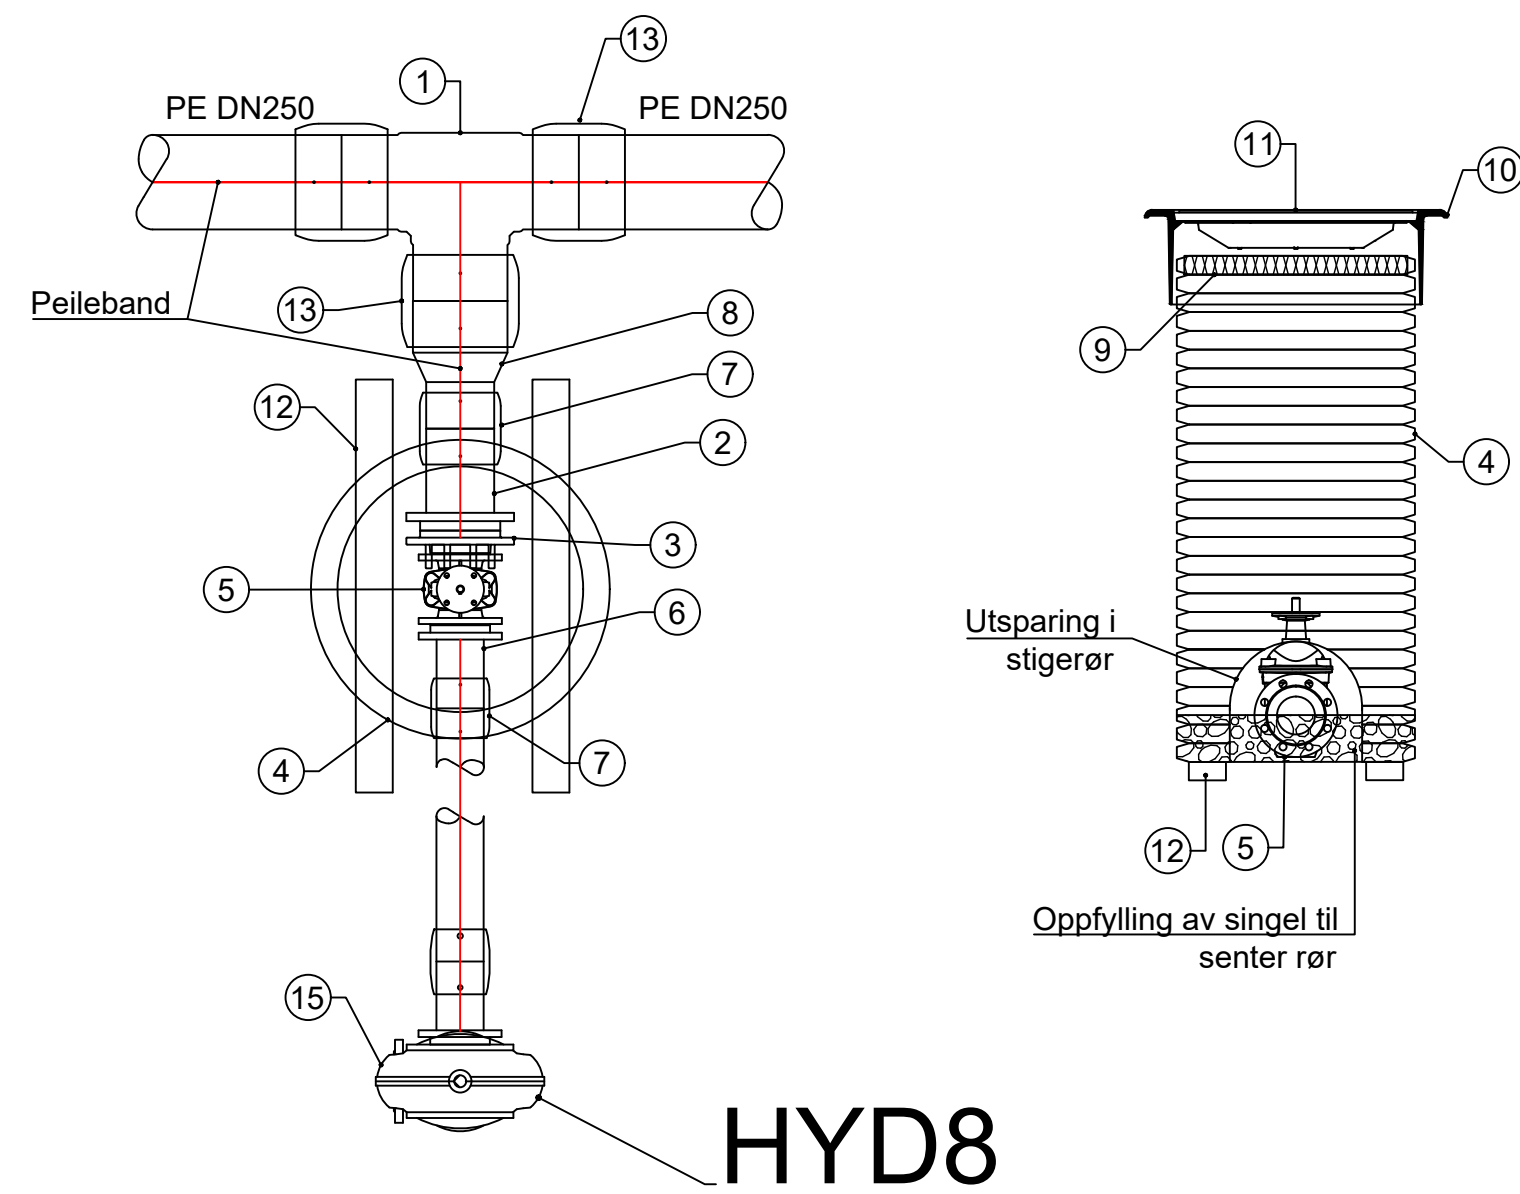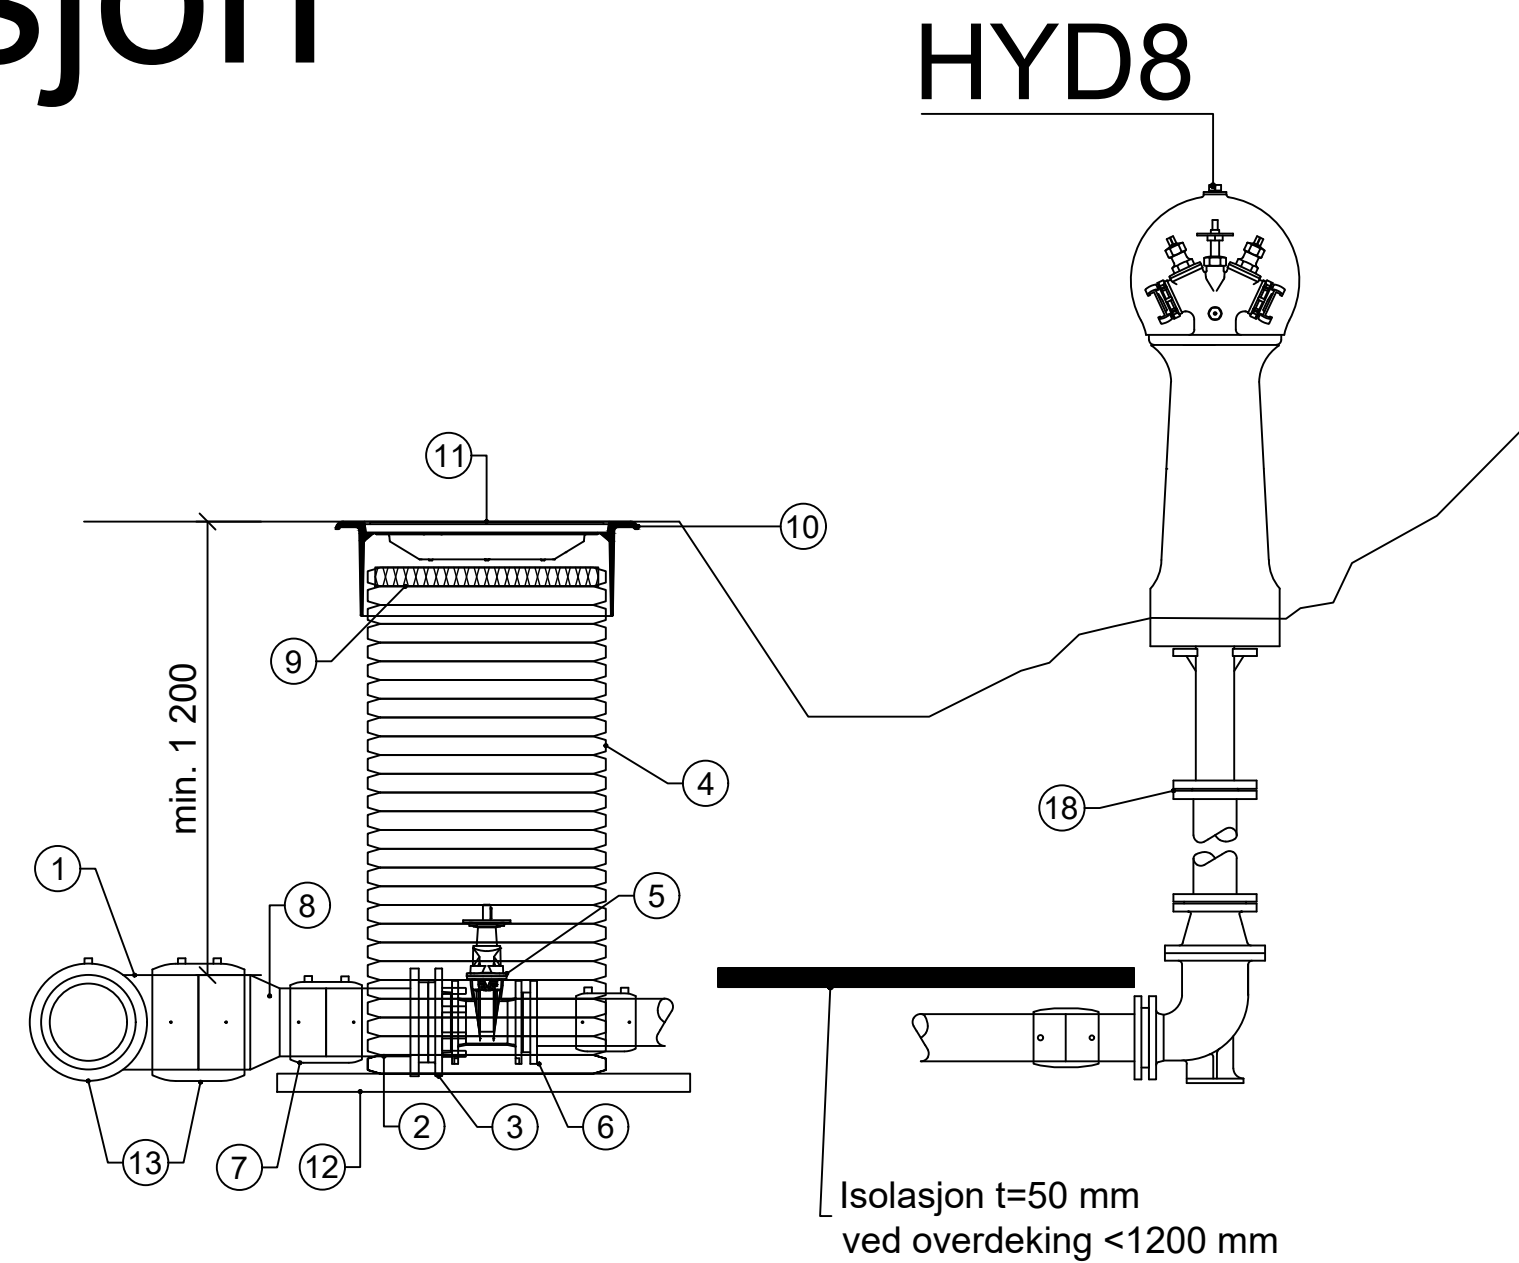

POS-LISTE: V8				
Pos	Beskrivelse	Dimensjon	Antall	Anmerkning
1	PE T-rør	DN250	1	
2	PE krage-flens lang	DN180	1	Krage med armert flens
3	Reduksjonsflens, innvendig konisk	DN150/100	1	
4	Stigerør	DN600/630	1	h= tilpassast djupne rør
5	Sluseventil med flenser, venstrelukkende, EPDM PN10	DN100	1	For nedgraving
6	PE krage-flens lang	DN125	1	Krage med armert flens
7	PE elektro skjøtemuffe	DN180	1	
8	PE dimensjonsovergang for el-muffe	DN250-150	1	Lengde: ca 450-700 mm
9	Isolerende lokk for NS ramme	DN600/630	1	
10	Flytende kumramme	DN600/630	1	Tilsvarende belastningsklasse D400.
11	Kumlokk m/integrert BLA pakning, låsearm og lette spethull	DN600/630	1	Tilsvarende belastningsklasse D400.
12	Impregneret trevirke	48x98 mm	2	Lengde 1 m/stk
13	PE elektro skjøtemuffe	DN250	3	

POS-LISTE: HYD8				
15	Brannhydrant med hydrantfot, knekledd og teleskopisk høydejustering	DN100	1	Frostfri djupne 1200 mm

Merknader til vannkummer

- Alle bolter, skiver, pakninger, o.l. nødvendig for komplett leveranse skal inngå.
- Slusetopper skal ha nøkkeltopp som angir dreieretning
- Vannkummer merkes med skilt K12, hvit bunn, rødtekst, på impregnerte påler 1,5 m høye.
- I anleggsperioden skal det benyttes "Flettelse" 60 mm trosse frem til, og fjernes ved, asfaltering.
- Totalhøyde på kum er veiledende og justeres i forhold til faktisk terrenghøyde.
- Alle kummer med oppforings-/justeringsringer med not/fjær, skal ha støttering i aluminium i overgang mellom kjegle/topplate og oppforings-/justeringsringer
- Eksentriske kjegler/topplater skal roteres slik at mannhull er over stige der dette skal monteres.
- Kumdrenering er kun vist i planvisningen.

Rev.	Dato	Beskrivelse	OleVas	ToLRe	KriRoe
F01	2026-09-07	Konkurransegrunnlag			

Dette dokumentet er utarbeidet av Norconsult som del av det oppdraget som fremgår nedenfor. Opphavsretten tilhører Norconsult. Dokumentet må bare benyttes til det formål som oppdragsavtalen beskriver, og må ikke kopieres eller gjøres tilgjengelig på annen måte eller i større utstrekning enn formålet tilsier.

Ålesund kommune	Målestokk (gjelder A1)
	1:20

Prosjekt - Humla/Tørla gang- og sykkelveg
VA
Detaljtegning
Kumtegninger
VK 6 og 8

Norconsult		Oppdragsnummer	Tegningsnummer	Revisjon
		52408713	GH301	F01