

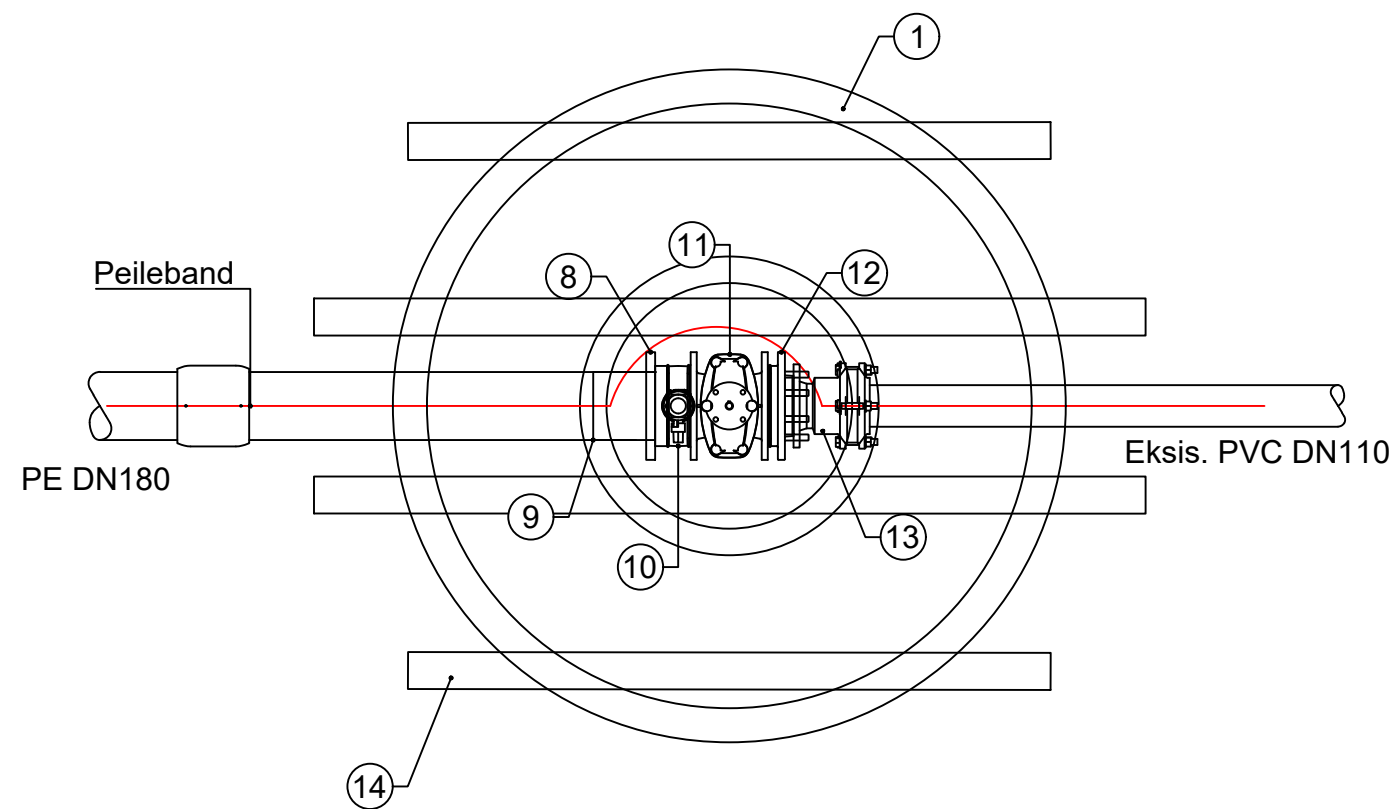
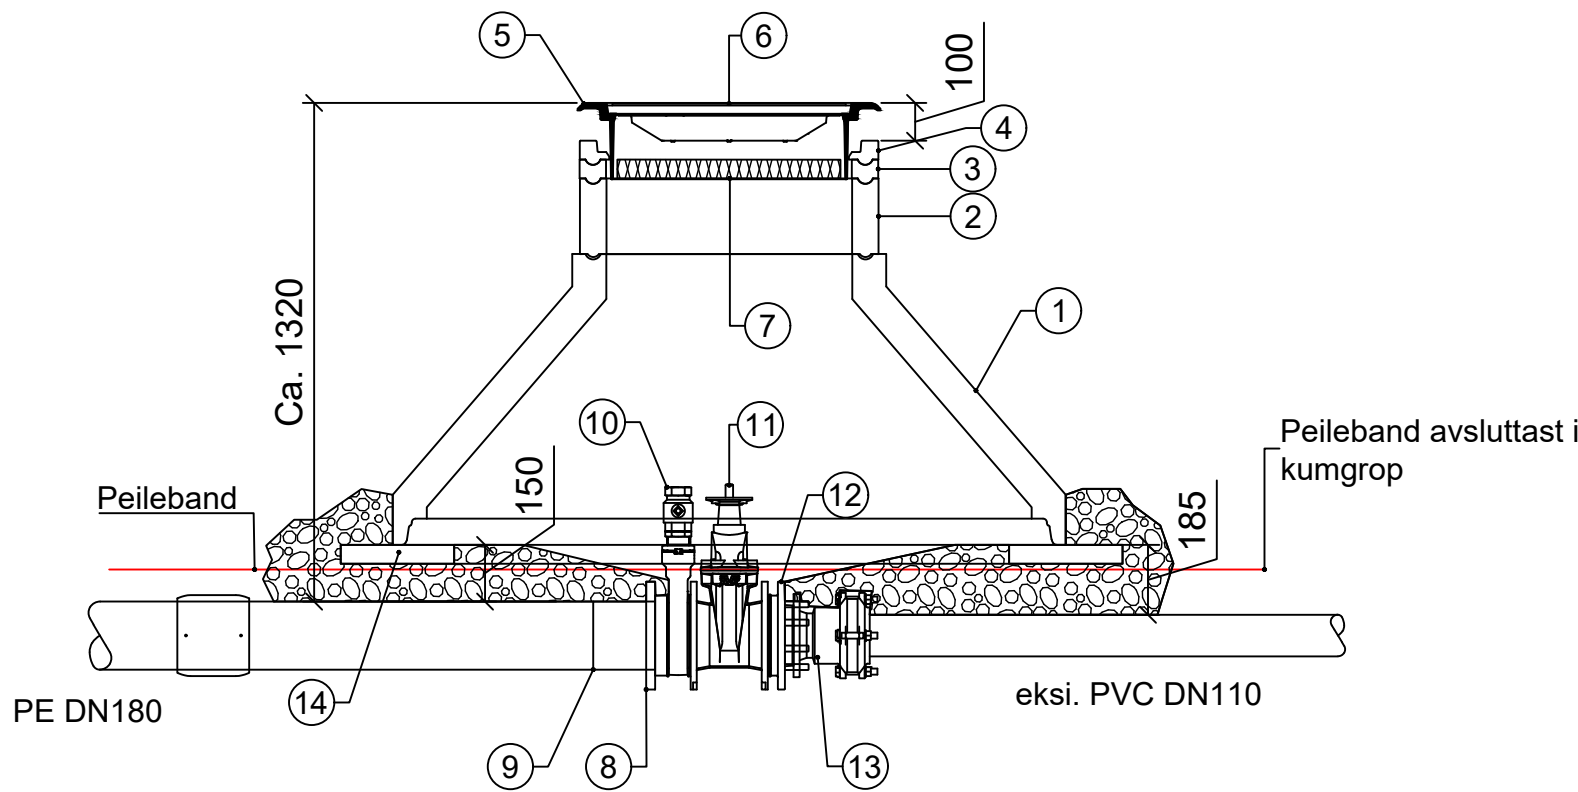


Vannkum V22

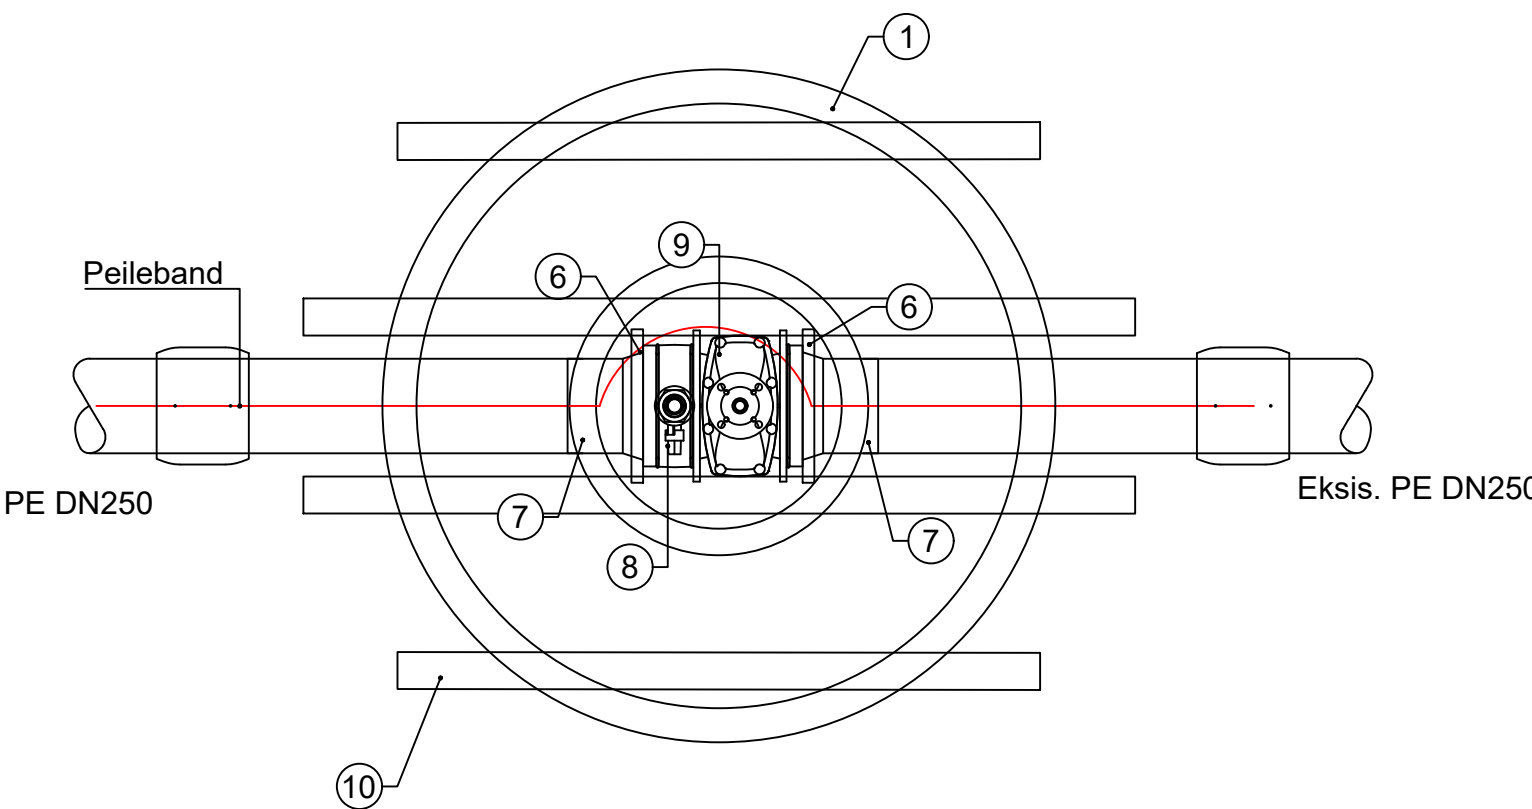

POS-LISTE: V22				
Pos	Beskrivelse	Dimensjon	Antall	Anmerkning
1	Kegle med sentrisk mannhull	DN1600	1	Mannhull DN650
2	Kumring	DN650	1	h= 200 mm
3	Justeringsring i resikulert materiale	DN650	1	h= 50 mm
4	Avslutningsring i resikulert materiale	DN650	1	h= 50 mm
5	Flytende kumramme	DN650	1	Tilsvarende belastningsklasse D400.
6	Kumlokk m/integrert BLA pakning, låsearm og tette spethull	DN650	1	Tilsvarende belastningsklasse D400.
7	Isolerende lokk for NS rammer	DN650	1	
8	Løstflens	DN180	1	
9	PE-krage, lang type	DN180	1	l=1200 mm
10	Mellomring med serviceventil	DN150	1	
11	Sluseventil, venstrelukkende PN10	DN150	1	Egnet for nedgraving
12	Reduksjonsflens	DN150/ 100	1	
13	Flensmuffe for PVC	DN100	1	Strekkfast
14	Impregneret trevirke	48x98 mm	4	Lengde ca 8 m totalt

Vannkum V23

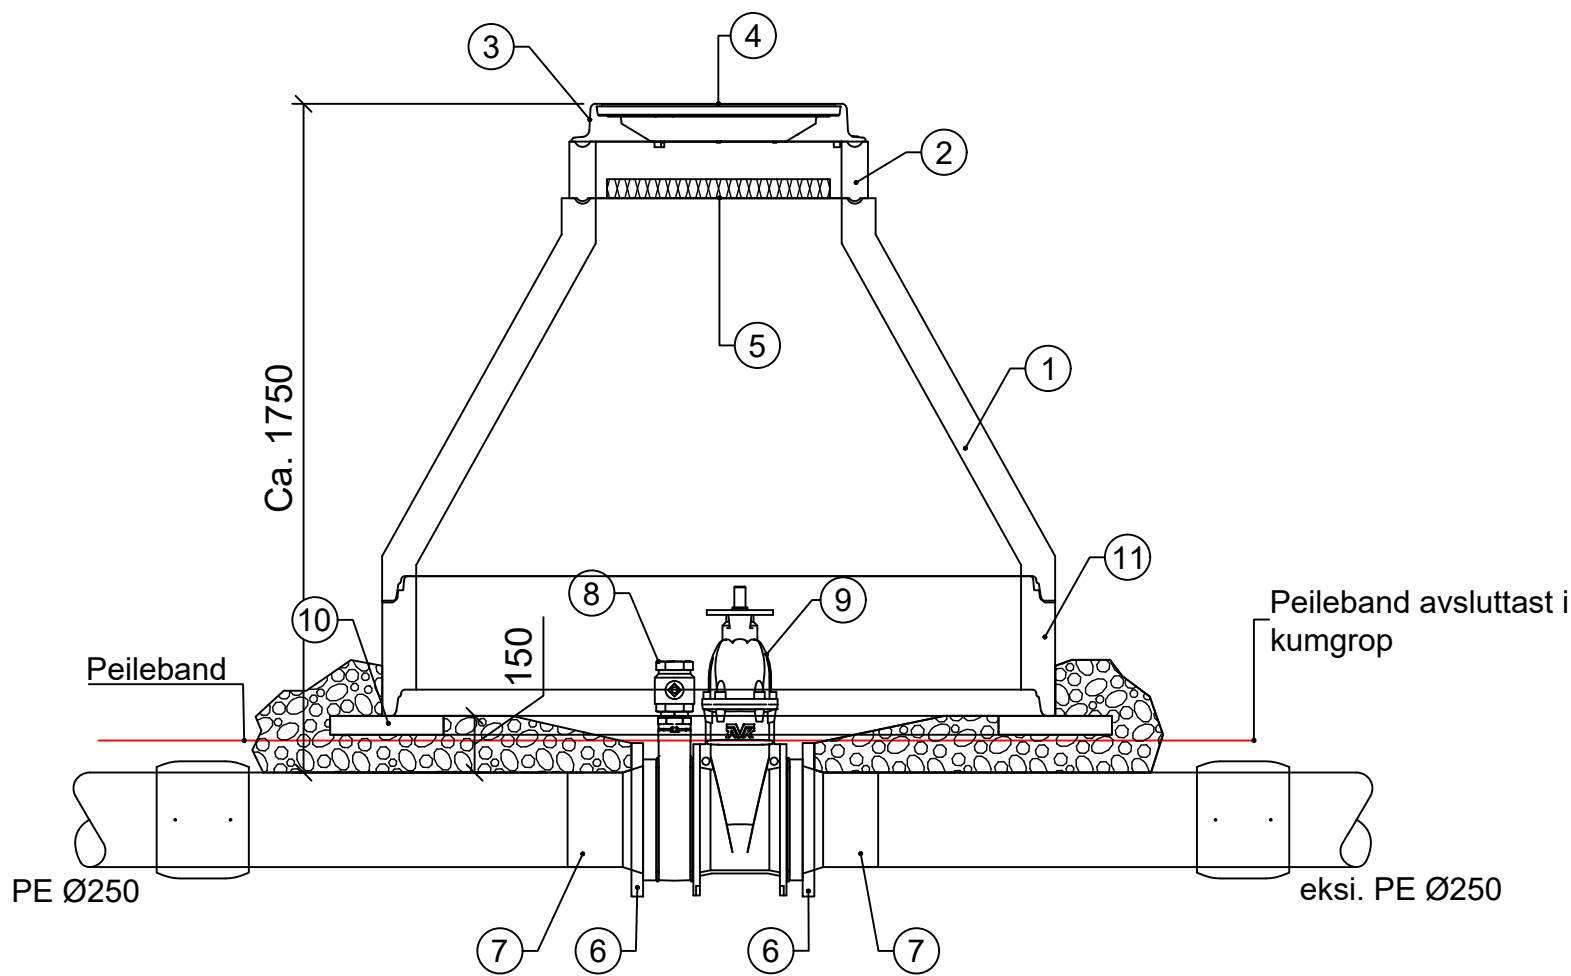

POS-LISTE: V23				
Pos	Beskrivelse	Dimensjon	Antall	Anmerkning
1	Kegle med sentrisk mannhull	DN1600	1	Mannhull DN650
2	Kumring	DN650	1	h= 200 mm
3	Fast kumramme	DN650	1	Tilsvarende belastningsklasse D400.
4	Kumlokk m/integrert BLA pakning, låsearm og tette spethull	DN650	1	Tilsvarende belastningsklasse D400.
5	Isolerende lokk for NS rammer	DN650	1	
6	Løstflens	DN250	2	
7	PE-krage, lang type	DN250	2	l=1200 mm
8	Mellomring med serviceventil	DN250	1	
9	Sluseventil, venstrelukkende PN10	DN250	1	Egnet for nedgraving
10	Impregneret trevirke	48x98 mm	4	Lengde ca 8 m totalt
11	Kumring	DN1600	1	h= 300 mm

Merknader til vannkummer

- Alle bolter, skiver, pakninger, o.l. nødvendig for komplett leveranse skal inngå.
- Slusetopper skal ha nøkkeltopp som angir dreieretning
- Vannkummer merkes med skilt K12, hvit bunn, rødtekst, på impregnerte påler 1,5 m høye.
- I anleggsperioden skal det benyttes "Flettelse" 60 mm trosse frem til, og fjernes ved, asfaltering.
- Totalhøyde på kum er veiledende og justeres i forhold til faktisk terrenghøyde.
- Alle kummer med oppforings-/justeringsringer med not/fjær, skal ha støttering i aluminium i overgang mellom kjegle/topplate og oppforings-/justeringsringer
- Eksentriske kjegler/topplater skal roteres slik at mannhull er over stige der dette skal monteres.
- Kumdrenering er kun vist i planvisningen.

Rev.	Dato	Beskrivelse	OleVas	ToLRe	KriRoe
F01	2026-09-07	Konkurransegrunnlag			

Dette dokumentet er utarbeidet av Norconsult som del av det oppdraget som fremgår nedenfor. Opphavsretten tilhører Norconsult. Dokumentet må bare benyttes til det formål som oppdragsavtalen beskriver, og må ikke kopieres eller gjøres tilgjengelig på annen måte eller i større utstrekning enn formålet tilsier.

Ålesund kommune	Målestokk (gjelder A1)
	1:20

Prosjekt - Humla/Tørla gang- og sykkelveg
VA
Detaljtegning
Kumtegninger
VK 22 og 23

Norconsult		Oppdragsnummer	Tegningsnummer	Revisjon
		52408713	GH305	F01