
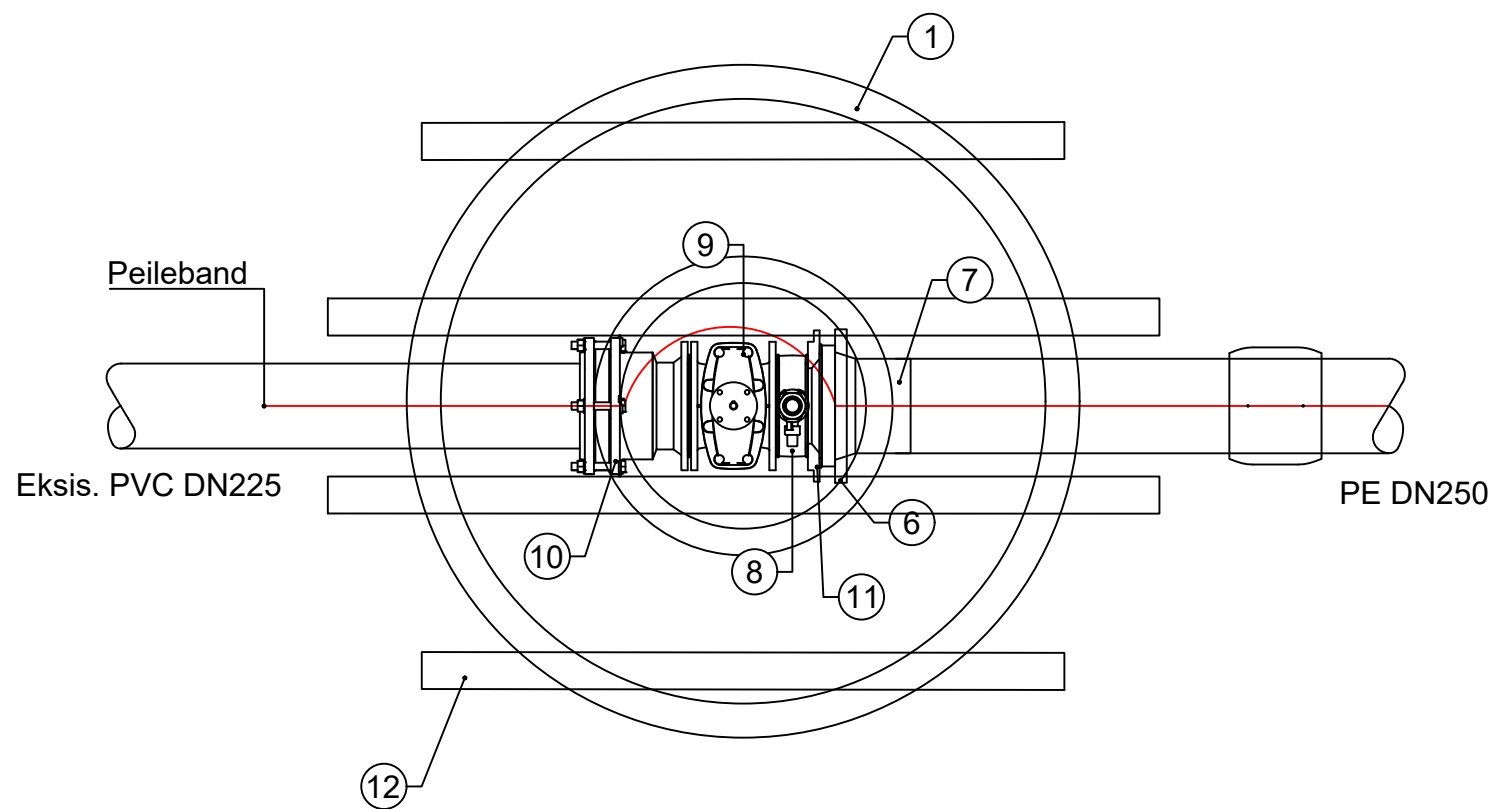


Vannkum V24

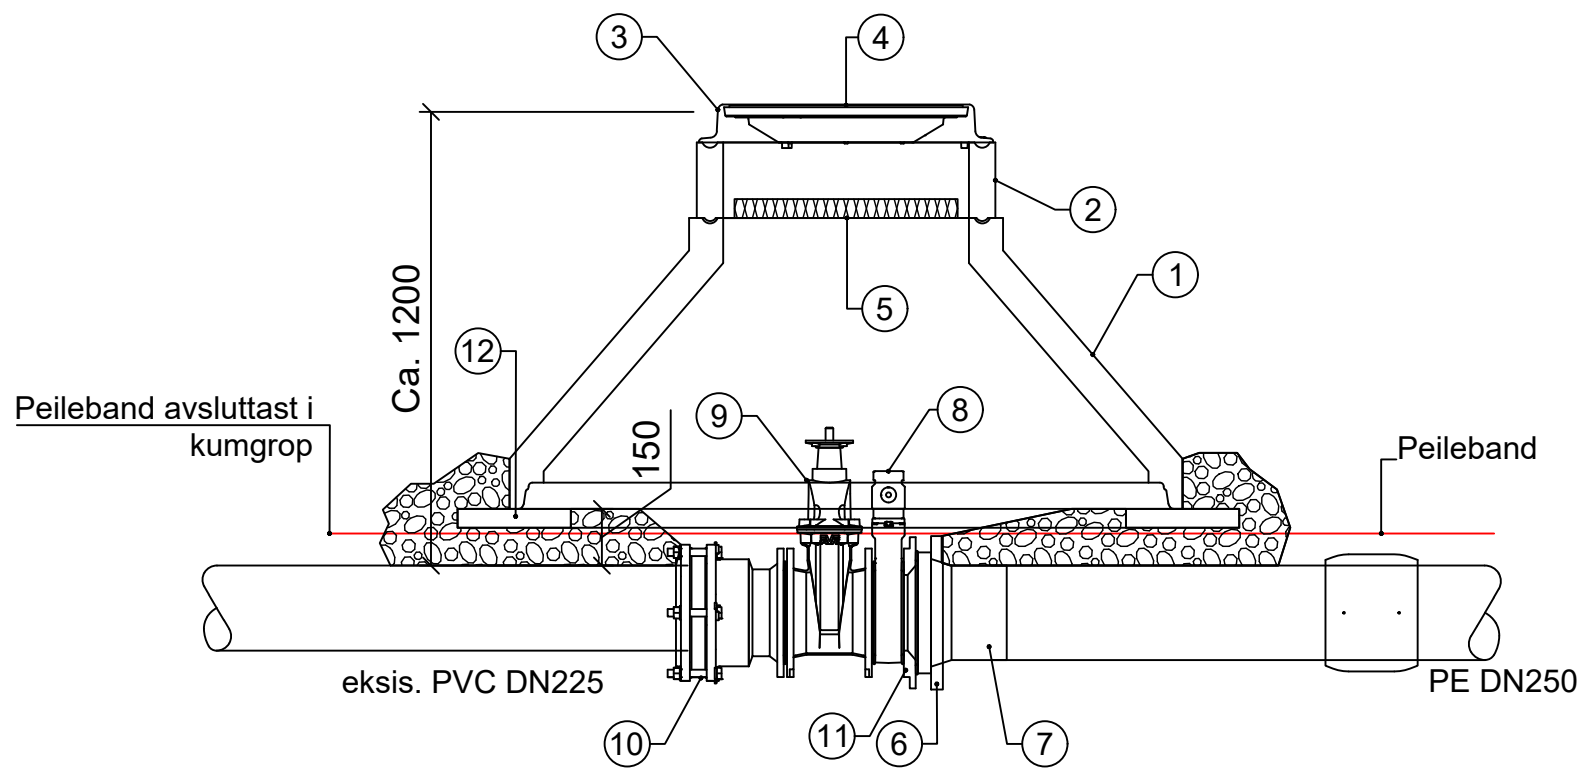

POS-LISTE: V23				
Pos	Beskrivelse	Dimensjon	Antall	Anmerkning
1	Kegle med sentrisk mannhull	DN1600	1	Mannhull DN650
2	Kumring	DN650	1	h= 200 mm
3	Fast kumramme	DN650	1	Tilsvarende belastningsklasse D400.
4	Kumlokk m/integrert BLÅ pakning, låsearm og tette spetthull	DN650	1	Tilsvarende belastningsklasse D400.
5	Isolerende lokk for NS rammer	DN650	1	
6	Løstflens	DN250	1	
7	PE-krage, lang type	DN250	1	h=1200 mm
8	Mellomring med serviceventil	DN200	1	
9	Sluseventil, venstrelukkende PN10	DN200	1	Egnet for nedgraving
10	Flensmuffe for PVC	DN200/225	1	Strekkfast
11	Reduksjonsflens	DN250/200	1	
12	Impregneret trevirke	48x98 mm	4	Lengde ca 8 m totalt

Merknader til vannkummer

- Alle bolter, skiver, pakninger, o.l. nødvendig for komplett leveranse skal inngå.
- Slusetopper skal ha nøkkeltopp som angir dreieretning
- Vannkummer merkes med skilt K12, hvit bunn, rødtekst, på impregnerte påler 1,5 m høye.
- I anleggsperioden skal det benyttes "Flettelse" 60 mm trosse frem til, og fjernes ved, asfaltering.
- Totalhøyde på kum er veiledende og justeres i forhold til faktisk terrenghøyde.
- Alle kummer med oppforings-/justeringsringer med not/fjær, skal ha støttering i aluminium i overgang mellom kjegle/topplate og oppforings-/justeringsringer
- Eksentriske kjegler/topplater skal roteres slik at mannhull er over stige der dette skal monteres.
- Kumdrenering er kun vist i planvisningen.

Rev.	Dato	Beskrivelse	OleVas	ToLRe	KriRoe
F01	2026-09-07	Konkurransegrunnlag			

Dette dokumentet er utarbeidet av Norconsult som del av det oppdraget som fremgår nedenfor. Opphavsretten tilhører Norconsult. Dokumentet må bare benyttes til det formål som oppdragsavtalen beskriver, og må ikke kopieres eller gjøres tilgjengelig på annen måte eller i større utstrekning enn formålet tilsier.

Ålesund kommune	Målestokk (gjelder A1)
	1:20

Prosjekt - Humla/Tørla gang- og sykkelveg
VA
Detaljtegning
Kumtegninger
VK 24

Norconsult		Oppdragsnummer	Tegningsnummer	Revisjon
		52408713	GH306	F01