



Spillvannskum S2

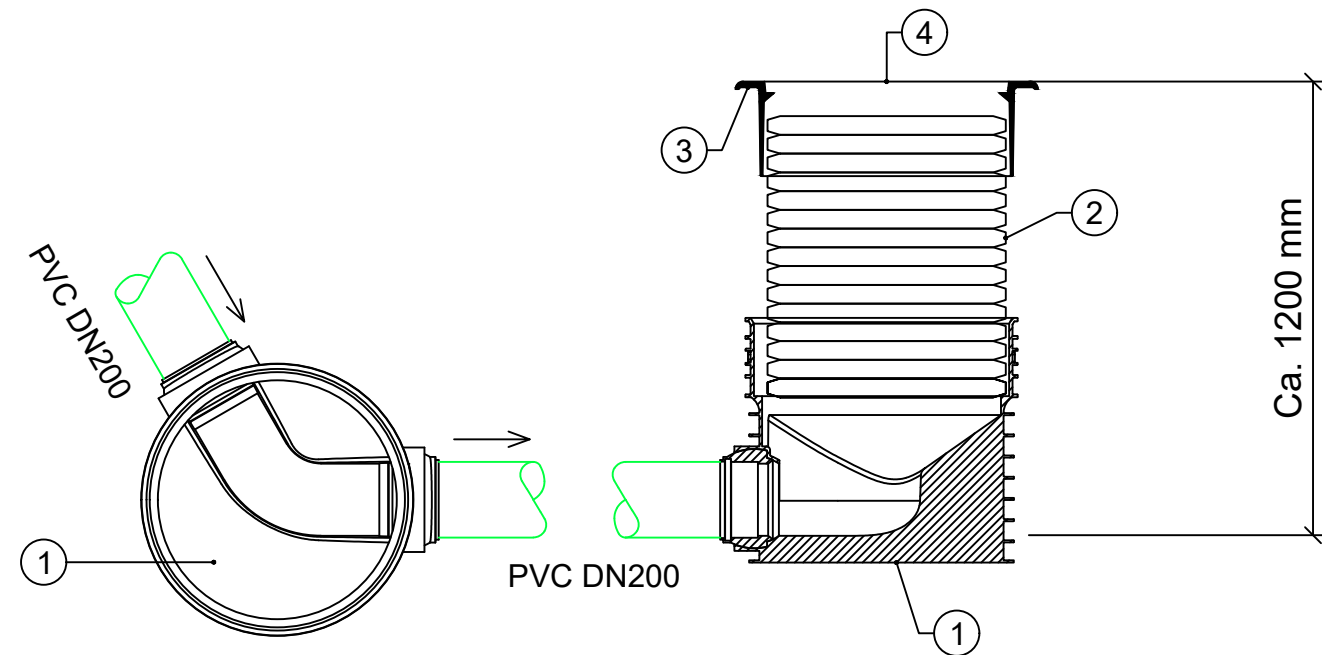

POS-LISTE: S2				
Pos	Beskrivelse	Dimensjon	Antall	Anmerkning
1	Kumbunn bend 60gr	DN 200	1	
2	Stigerør / kumring	DN 630/600	1	Høyde tilpasses.
3	Flytende kumramme for stigerør	DN 630/600	1	Tilvarende belastningsklasse D400.
4	Kumlokk med integrert GRØNN pakning og tette spethull	DN 650	1	Tilvarende belastningsklasse D400.

Spillvannskum S11

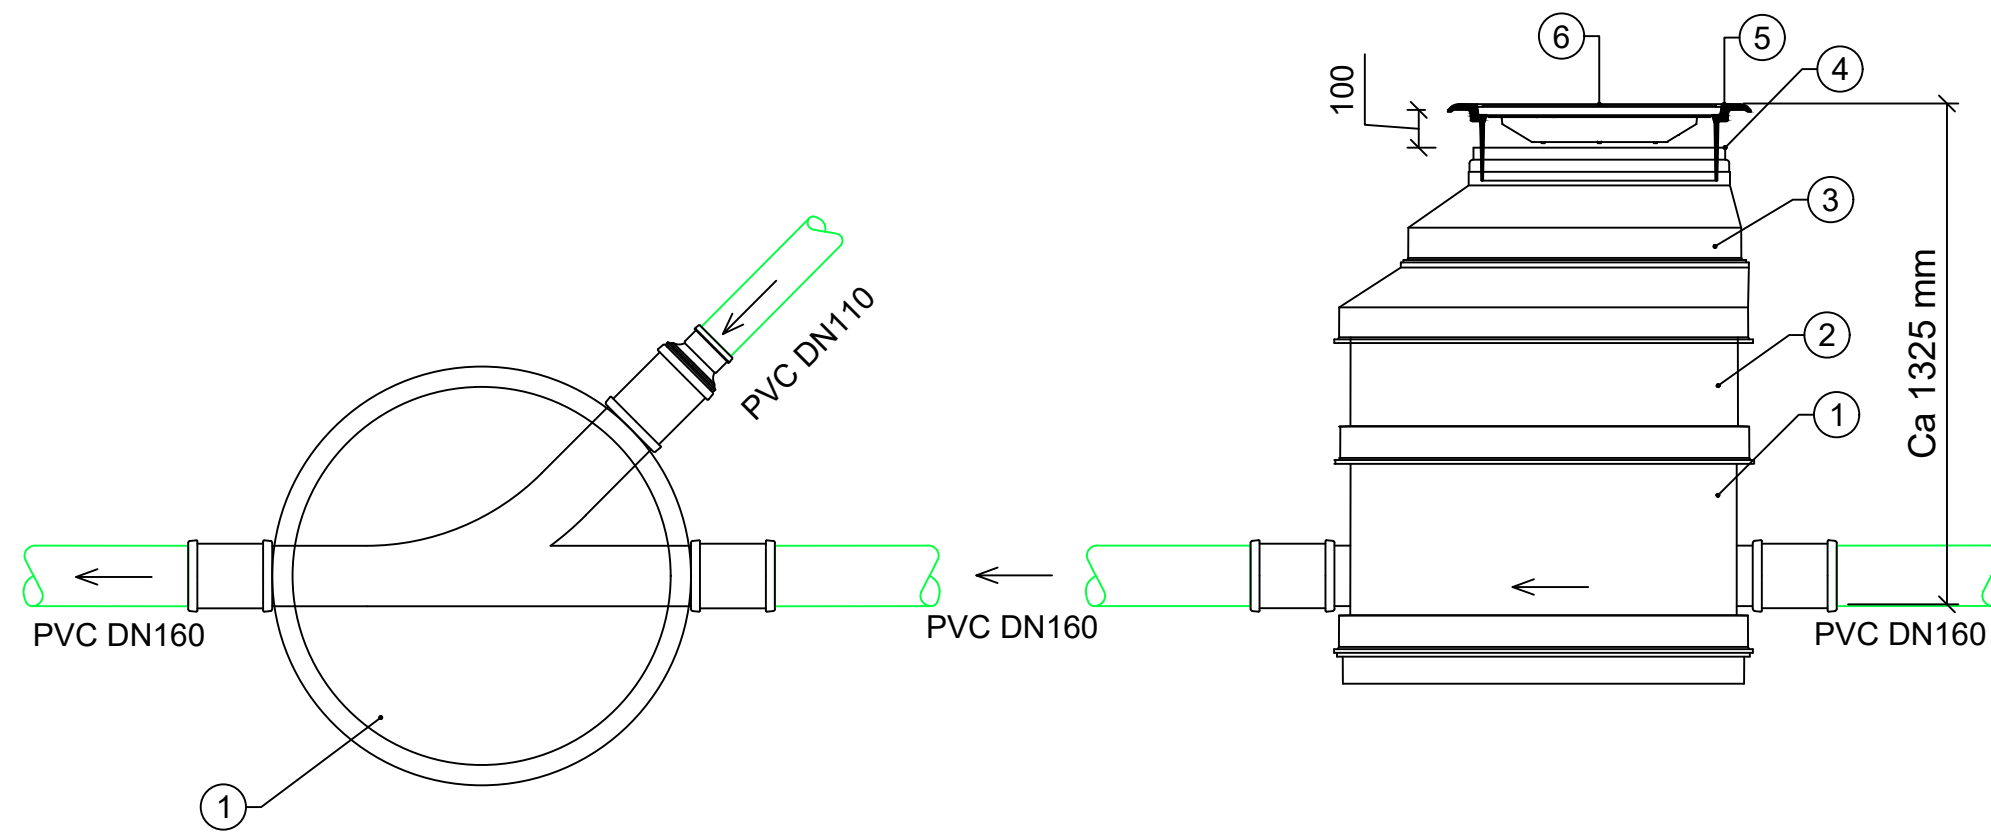


POS-LISTE: S11				
Pos	Beskrivelse	Dimensjon	Antall	Anmerkning
1	Bunnseksjon i plast med gren	DN 160	1	
2	Stigerør / kumring	DN 1000	1	Høyde tilpasses
3	Topplate m/sentrisk mannhull	DN 1000	1	Mannhull DN650
4	Sandstoppakning	DN 650	1	
5	Flytende kumramme	DN 650	1	Tilvarende belastningsklasse D400.
6	Kumlokk med integrert GRØNN pakning og tette spethull	DN 650	1	Tilvarende belastningsklasse D400.

Merknader til spillvannskummer


- Alle bolter, skiver, pakninger, o.l. nødvendig for komplett leveranse skal inngå.
- Slusetopper skal ha nøkkeltopp som angir dreieretning
- I anleggsperioden skal det benyttes "Flettelse" 60 mm trosse frem til, og fjernes ved, asfaltering.
- Totalhøyde på kum er veiledende og justeres i forhold til faktisk terrenghøyde.
- Alle kummer med oppforings-/justeringsringer med not/fjær, skal ha støttering i aluminium i overgang mellom kjegle/topplate og oppforings-/justeringsringer
- Eksentriske kjegler/topplater skal roteres slik at mannhull er over stige der dette skal monteres.

Spillvannskum S9

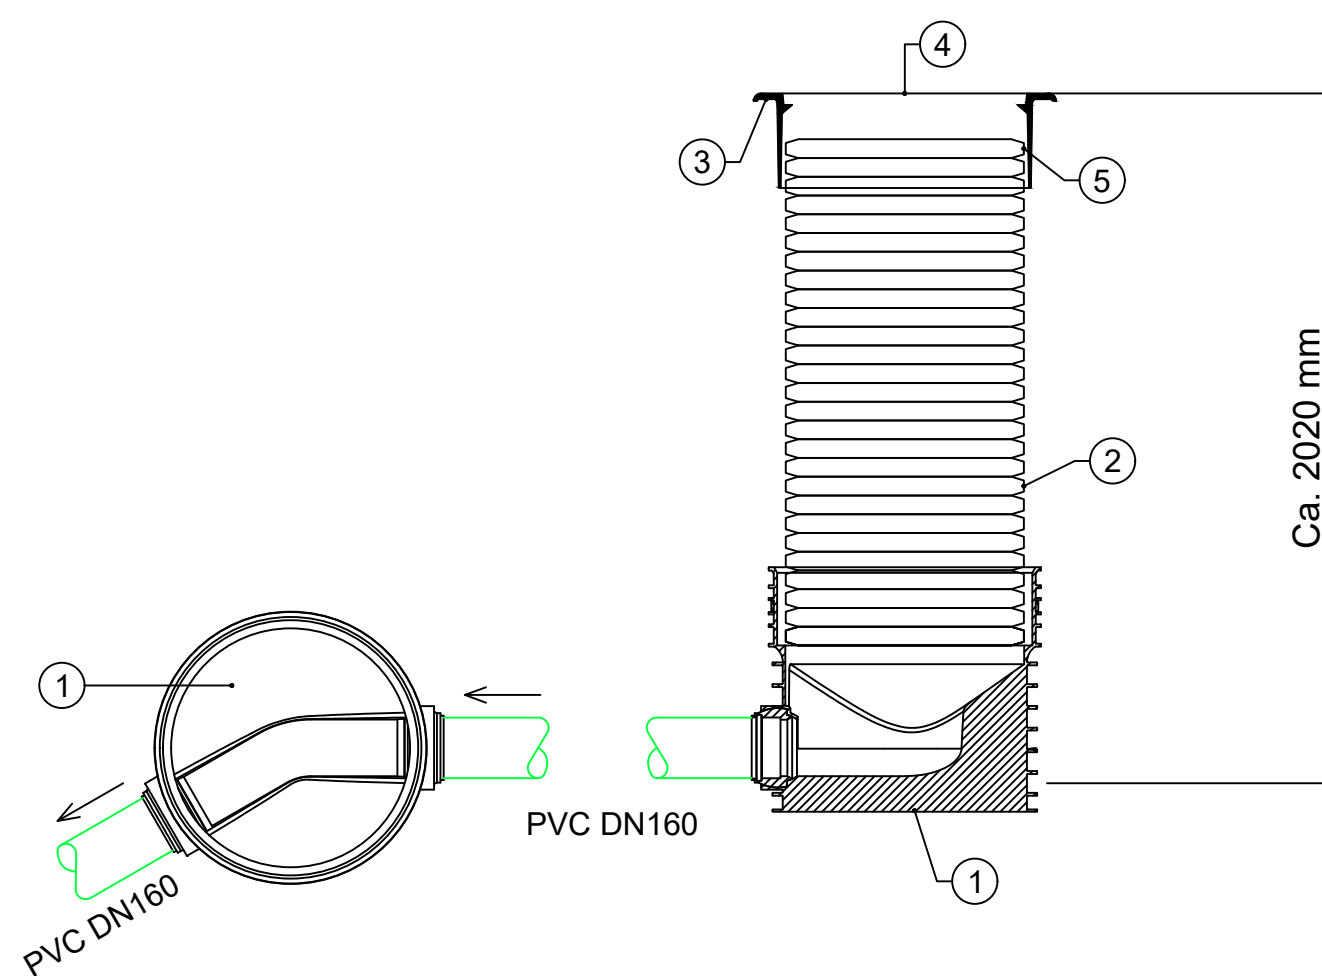

POS-LISTE: S9				
Pos	Beskrivelse	Dimensjon	Antall	Anmerkning
1	Kumbunn bend 30gr	DN 160	1	
2	Stigerør / kumring	DN 630/600	1	Høyde tilpasses.
3	Flytende kumramme for stigerør	DN 630/600	1	Tilvarende belastningsklasse D400.
4	Kumlokk med integrert GRØNN pakning og tette spethull	DN 650	1	Tilvarende belastningsklasse D400.
5	Sandstoppakning for kumtopp	DN 630/650	1	

Spillvannskum S14

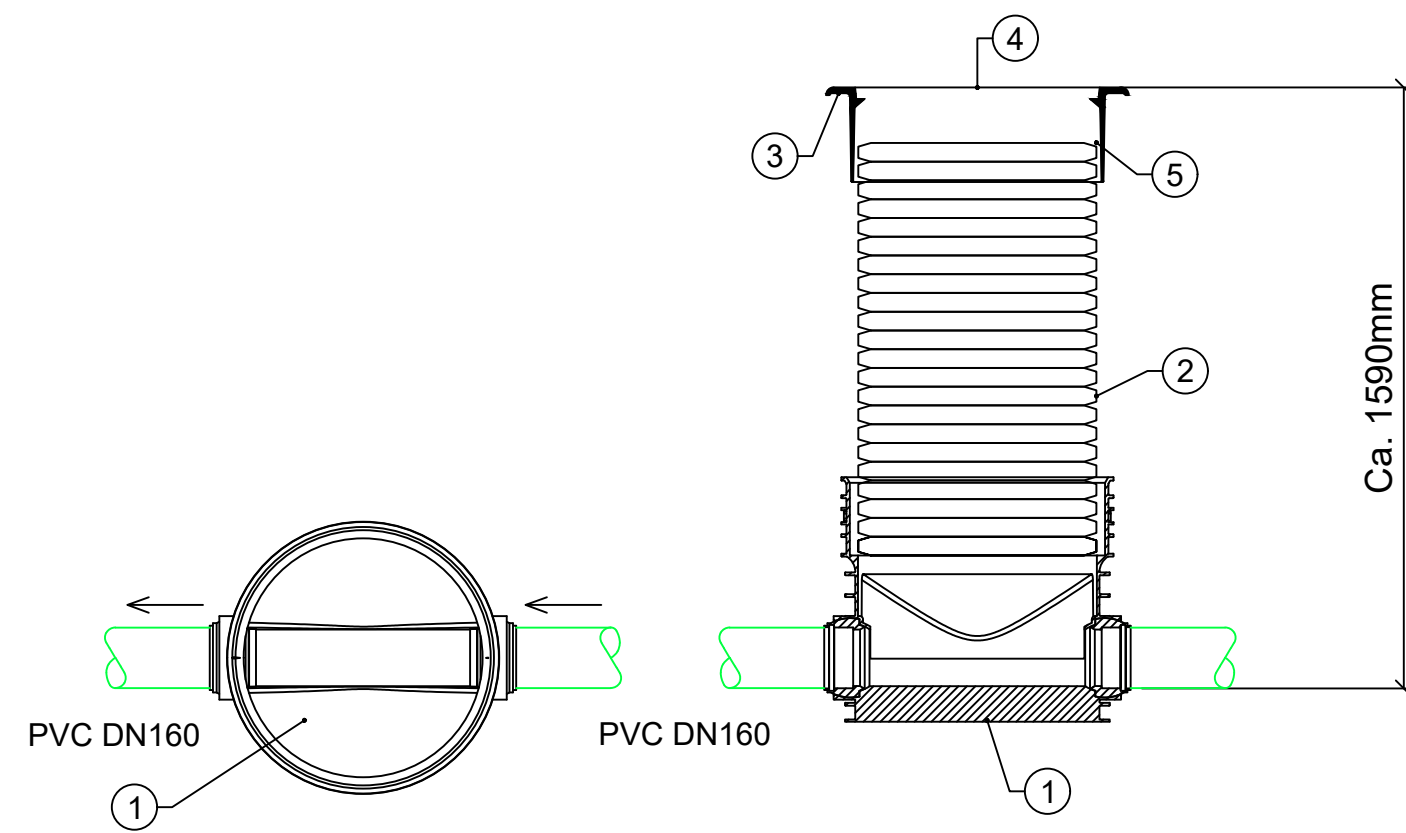

POS-LISTE: S14				
Pos	Beskrivelse	Dimensjon	Antall	Anmerkning
1	Kumbunn, rettløp	DN 160	1	
2	Stigerør / kumring	DN 630/600	1	Høyde tilpasses.
3	Flytende kumramme for stigerør	DN 630/600	1	Tilvarende belastningsklasse D400.
4	Kumlokk med integrert GRØNN pakning og tette spethull	DN 650	1	Tilvarende belastningsklasse D400.
5	Sandstoppakning for kumtopp	DN 630/650	1	

F01	2026-09-07	Konkurransegrunnlag	OleVas	ToLRe	KriRoe
Rev.	Dato	Beskrivelse	Utarbeidet	Fagkontroll	Godkjent
Dette dokumentet er utarbeidet av Norconsult som del av det oppdraget som fremgår nedenfor. Opphavsretten tilhører Norconsult. Dokumentet må bare benyttes til det formål som oppdragsavtalen beskriver, og må ikke kopieres eller gjøres tilgjengelig på annen måte eller i større utstrekning enn formålet tilsier.					Målestokk (gjelder A1)
Ålesund kommune					1:20
Prosjekt - Humla/Tørla gang- og sykkelveg VA Detaljtegning Kumtegninger Spillvannskum S2, S9, S11 og S14					
Norconsult		Oppdragsnummer	Tegningsnummer	Revisjon	
		52408713	GH308	F01	