


Spillvannskum S17

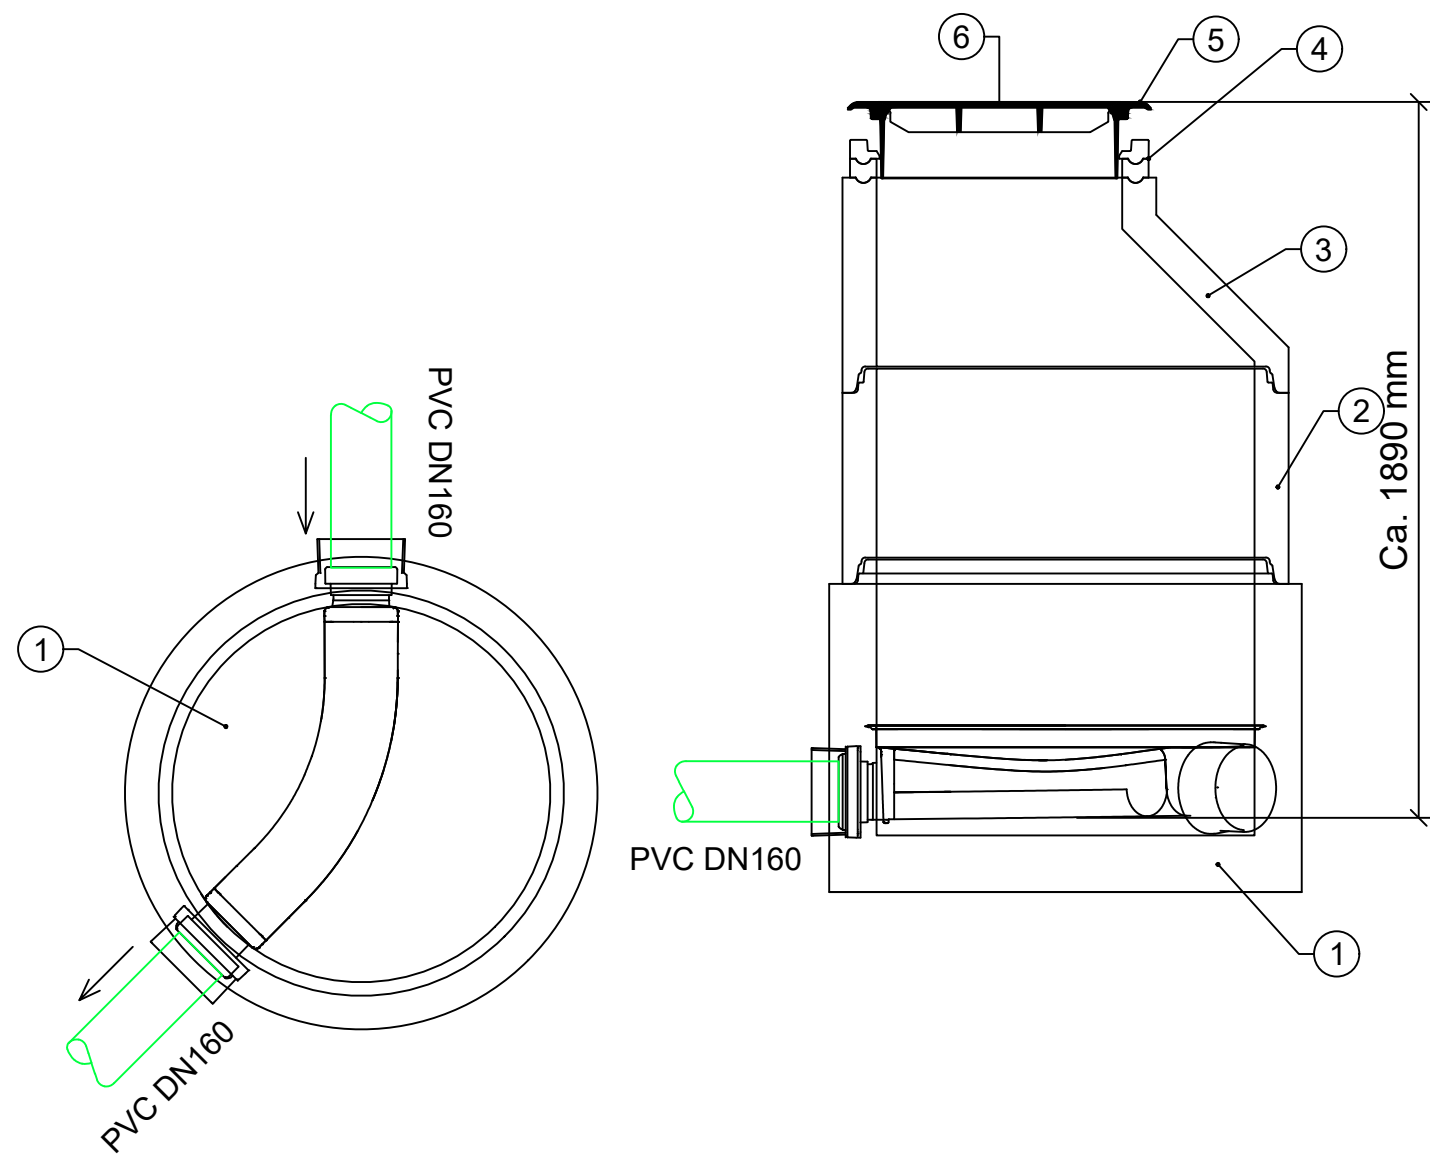

POS-LISTE: S17				
Pos	Beskrivelse	Dimensjon	Antall	Anmerkning
1	Bunnseksjon i betong, bend 45gr	DN 160	1	Innstøpt plastbunn
2	Kumring	DN 1000	1	h= 300 mm
3	Topplate med sentrisk mannhull	DN 1000	1	
4	Avslutningsring	DN 650	1	
5	Flytende kumramme	DN 650	1	Tilvarende belastningsklasse D400.
6	Kumlukk med integrert GRØNN pakning og tette spetthull	DN 650	1	Tilvarende belastningsklasse D400.

Merknader til spillvannskummer

- Alle bolter, skiver, pakninger, o.l. nødvendig for komplett leveranse skal inngå.
- Slusetopper skal ha nøkkeltopp som angir dreieretning
- I anleggsperioden skal det benyttes "Flettelse" 60 mm trosse frem til, og fjernes ved, asfaltering.
- Totalhøyde på kum er veiledende og justeres i forhold til faktisk terrenghøyde.
- Alle kummer med oppforings-/justeringsringer med not/fjær, skal ha støttering i aluminium i overgang mellom kjegle/topplate og oppforings-/justeringsringer
- Eksentriske kjegler/topplater skal roteres slik at mannhull er over stige der dette skal monteres.

F01	2026-09-07	Konkurransegrunnlag	OleVas	ToLRe	KriRoe
Rev.	Dato	Beskrivelse	Utarbeidet	Fagkontroll	Godkjent
Dette dokumentet er utarbeidet av Norconsult som del av det oppdraget som fremgår nedenfor. Opphavsretten tilhører Norconsult. Dokumentet må bare benyttes til det formål som oppdragsavtalen beskriver, og må ikke kopieres eller gjøres tilgjengelig på annen måte eller i større utstrekning enn formålet tilsier.					
Ålesund kommune				Målestokk (gjelder A1) 1:20	
Prosjekt - Humla/Tørla gang- og sykkelveg VA Detaljtegning Kumtegninger Spillvannskum S17					
Norconsult 		Oppdragsnummer 52408713	Tegningsnummer GH309		Revisjon F01