



SFK sandfangskum for grøft med kuppelrist - plast type 1

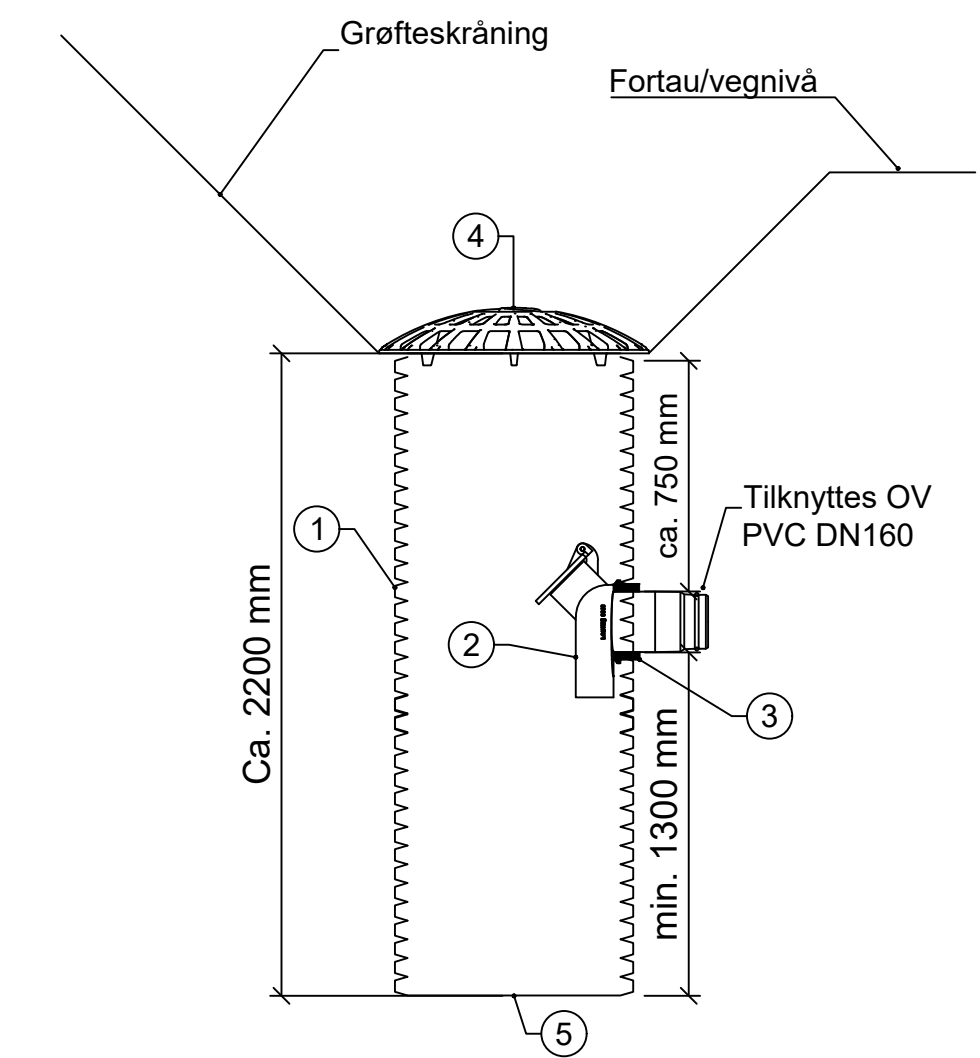

POS-LISTE: Grøftesandfang plast type 1			
Pos	Beskrivelse	Dimensjon	Antall
1	Sandfangskum i plast	DN 600/630	1
2	Dykket utløp med spyleluke	DN 160	1
3	Gjennomføringspaking til dykker	DN 160	1
4	Kuppelrist med låsearm - høg type	DN 600/630	1
5	Bunnlokk	DN 600/630	1

Totalhøyde på kum må justeres i forhold til terrenghøyde.


SFKS sandfangskum med kantsteinsluk - plast

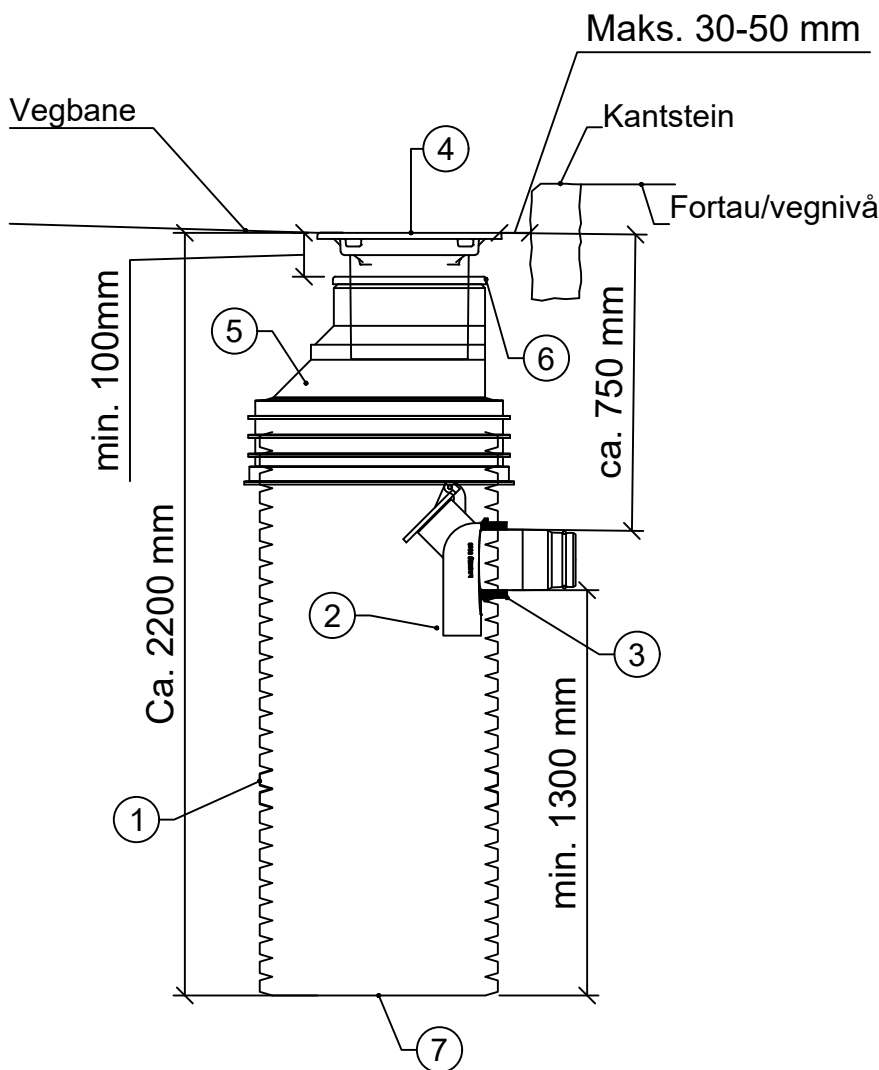

POS-LISTE:Sandfang med kantsteinsluk - plast			
Pos	Beskrivelse	Dimensjon	Antall
1	Sandfangskum i plast	DN 600/630	1
2	Dykket utløp med spyleluke	DN 160	1
3	Gjennomføringspaking til dykker	DN 160	1
4	Rennestensluk, rektangulært	DN 315	1
5	Kjegle i plast	DN 600/630-400/315	1
6	Teleskoppaking	DN 400/315	1
7	Bunnlokk	DN 600/630	1

Totalhøyde på kum må justeres i forhold til terrenghøyde.


SFK sandfangskum for grøft med kuppelrist - plast type 2

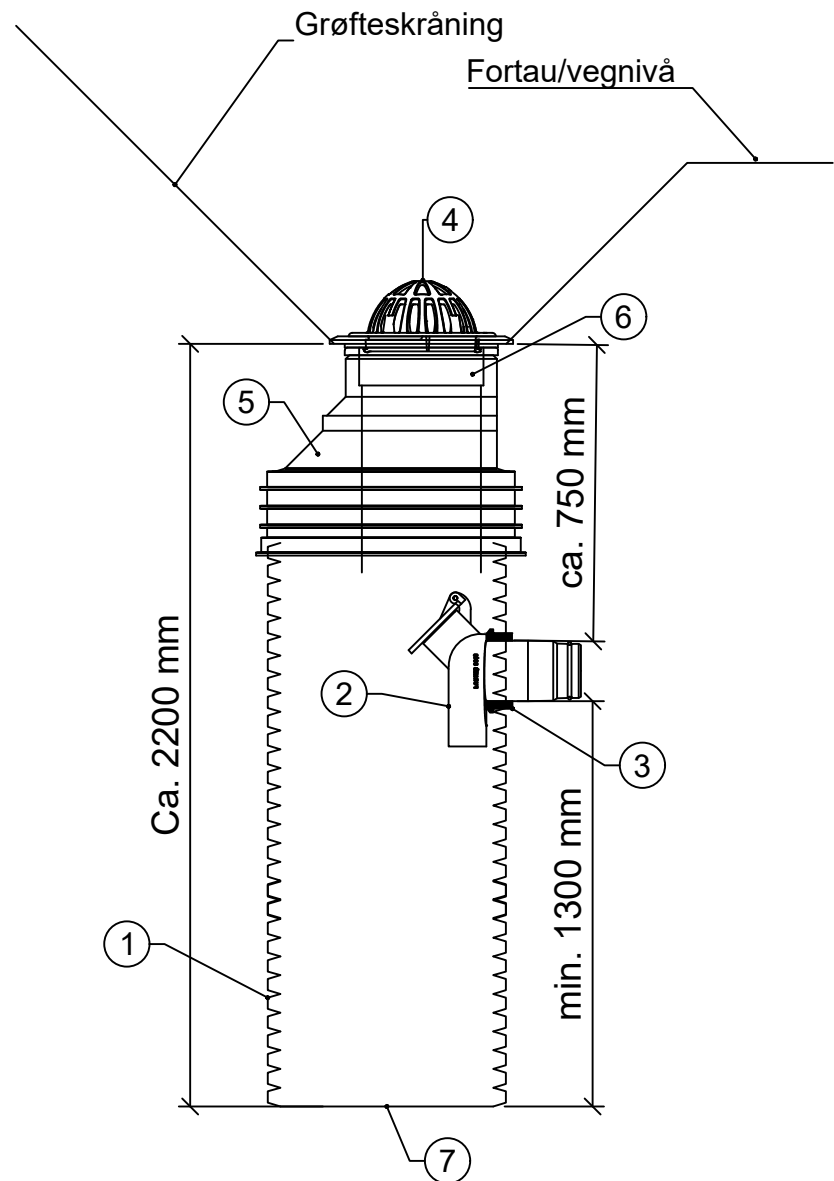

POS-LISTE: Grøftesandfang plast type 2			
Pos	Beskrivelse	Dimensjon	Antall
1	Sandfangskum i plast	DN 600/630	1
2	Dykket utløp med spyleluke	DN 160	1
3	Gjennomføringspaking til dykker	DN 160	1
4	Kuppelrist med låsearm - høg type	DN 315	1
5	Kjegle i plast	DN 600/630-400/315	1
6	Teleskopisk toppløsning med pakning	DN315	1
7	Bunnlokk	DN 600/630	1

Totalhøyde på kum må justeres i forhold til terrenghøyde.

SFK sandfangskum for fjellgrøft med kuppelrist - betong

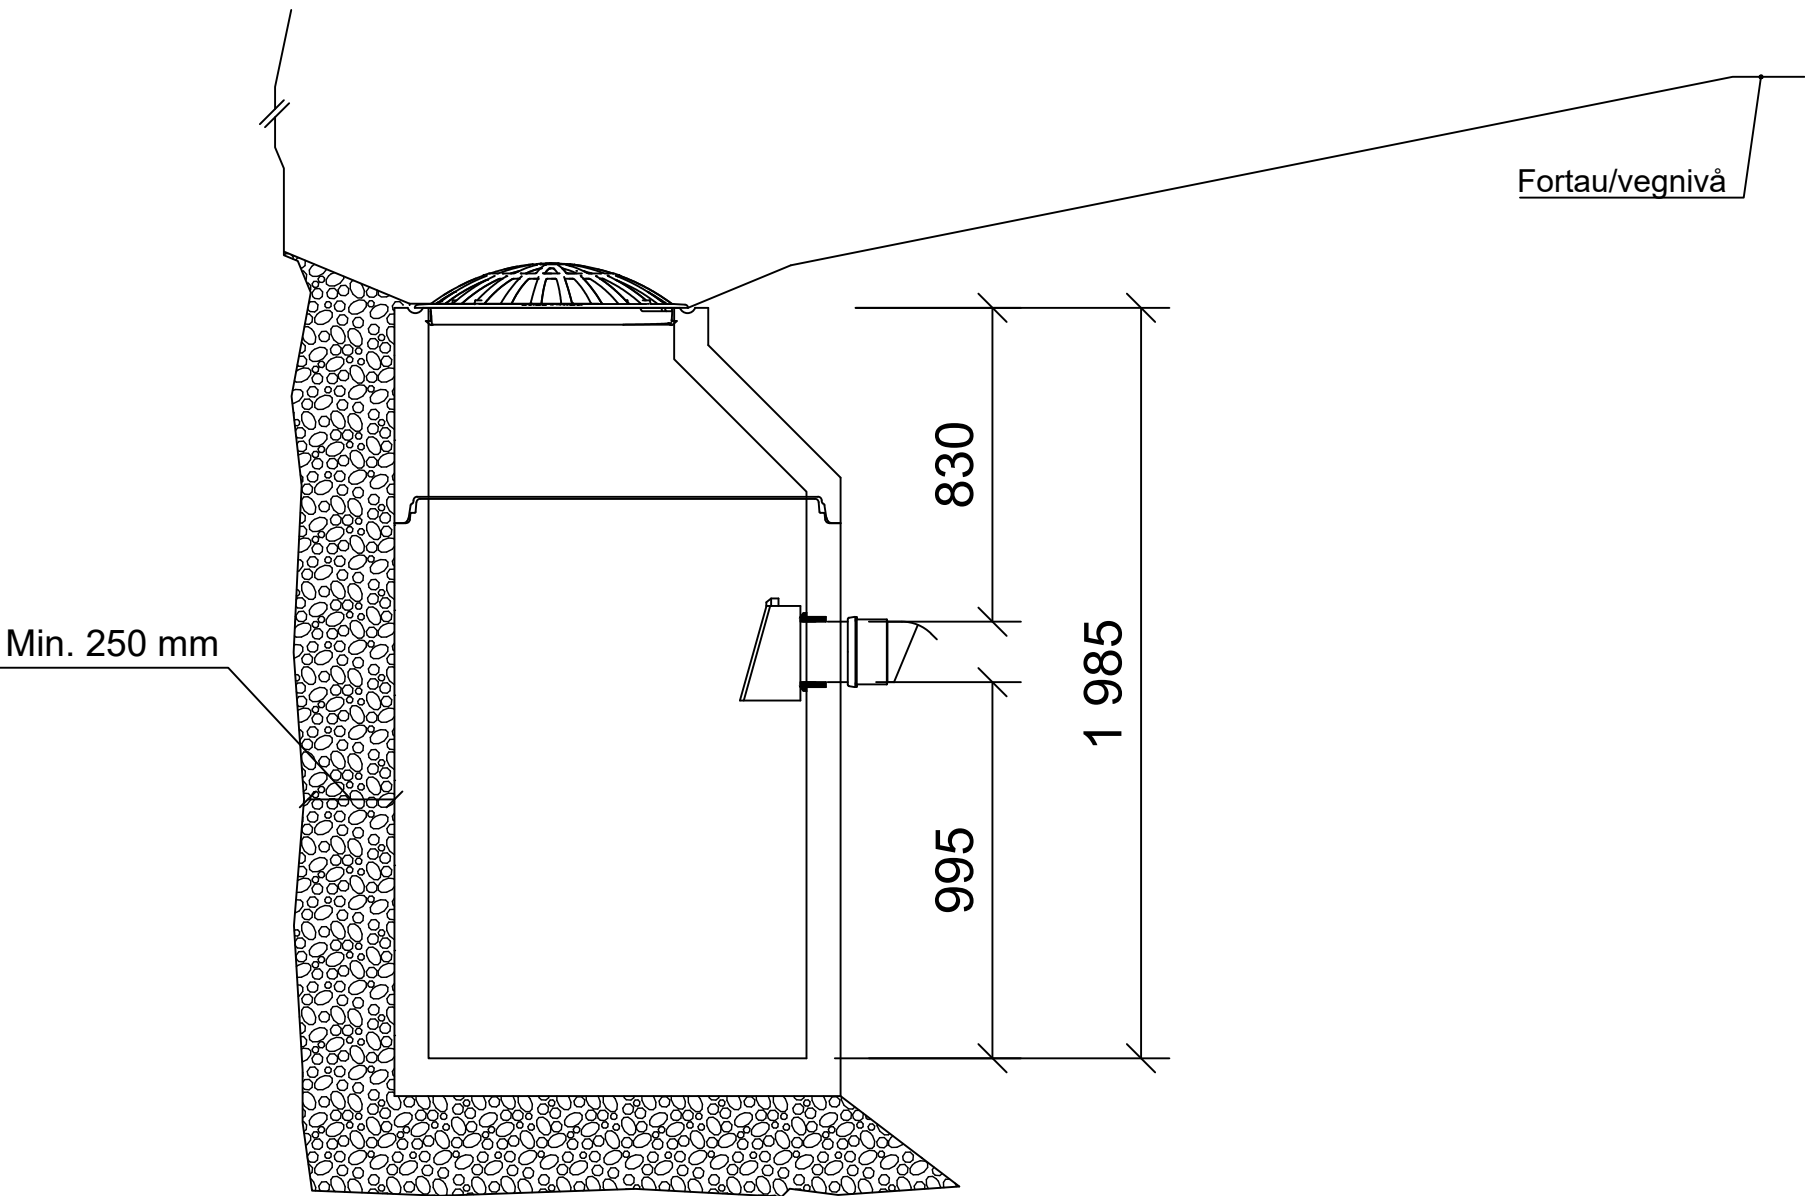

POS-LISTE: Grøftesandfang betong			
Pos	Beskrivelse	Dimensjon	Antall
1	Sandfangskum i betong	DN 1000	1
2	Dykket utløp med spyleluke	DN 160	1
3	Gjennomføringspaking til dykker	DN 160	1
4	Kjegle i betong	DN 1000/ 650	1
5	Kuppelrist med låsearm - høg type	DN 650	1

Totalhøyde på kum må justeres i forhold til terrenghøyde.

Merknader til spillvannskummer

- Alle bolter, skiver, pakninger, o.l. nødvendig for komplett leveranse skal inngå.
- Slusetopper skal ha nøkkeltopp som angir dreieretning
- I anleggsperioden skal det benyttes "Flettelse" 60 mm trosse frem til, og fjernes ved, asfaltering.
- Totalhøyde på kum er veiledende og justeres i forhold til faktisk terrenghøyde.
- Alle kummer med oppforings-/justeringsringer med not/fjær, skal ha støttering i aluminium i overgang mellom kjegle/topplate og oppforings-/justeringsringer
- Eksentriske kjegler/topplater skal roteres slik at mannhull er over stige der dette skal monteres.

F01	2026-09-07	Konkurransegrunnlag	OleVas	ToLRe	KriRoe
Rev.	Dato	Beskrivelse	Utarbeidet	Fagkontroll	Godkjent
Dette dokumentet er utarbeidet av Norconsult som del av det oppdraget som fremgår nedenfor. Opphavsretten tilhører Norconsult. Dokumentet må bare benyttes til det formål som oppdragsavtalen beskriver, og må ikke kopieres eller gjøres tilgjengelig på annen måte eller i større utstrekning enn formålet tilsier.					Målestokk (gjelder A1)
Ålesund kommune					1:20
Prosjekt - Humla/Tørla gang- og sykkelveg VA Detaljtegning Kumtegninger Prinsipp for sandfang					
Norconsult		Oppdragsnummer	Tegningsnummer	Revisjon	
		52408713	GH310	F01	