



Overvannskum O1

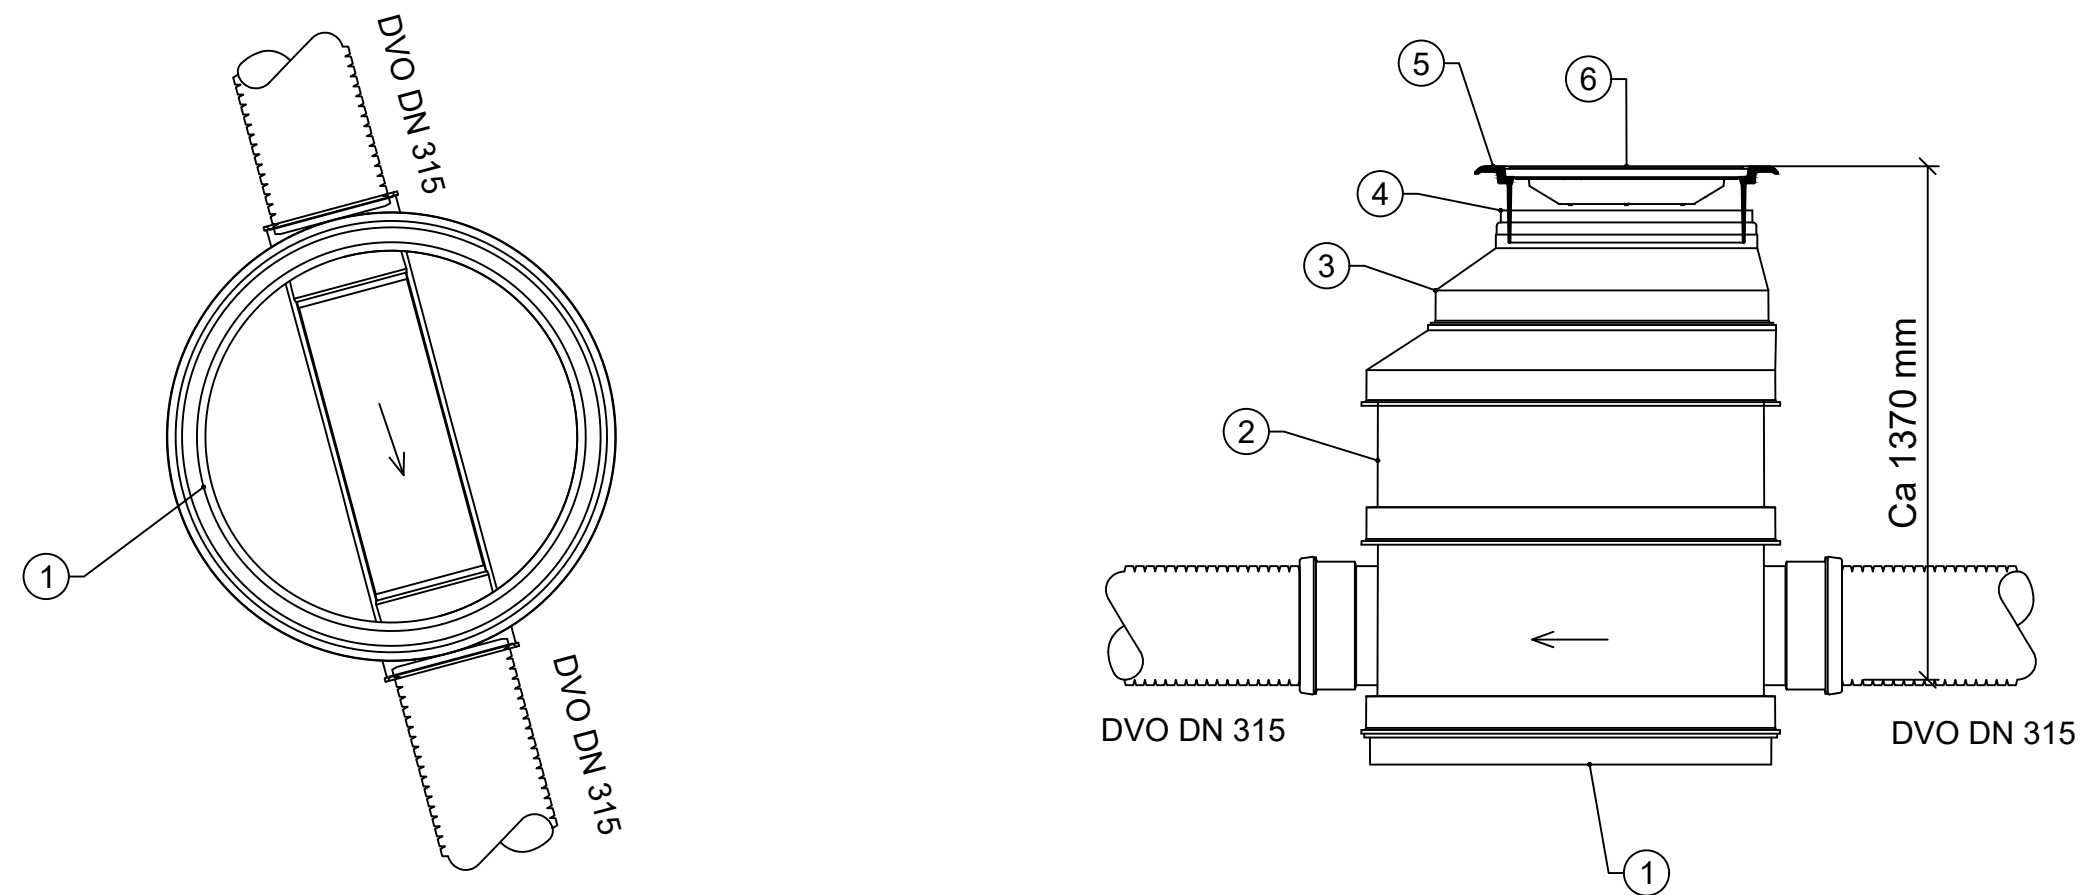

POS-LISTE: O1				
Pos	Beskrivelse	Dimensjon	Antall	Anmerkning
1	Bunnseksjon i plast med rettløp	DN 315	1	
2	Stigerør / kumring	DN 1000	1	Høyde tilpasses.
3	Kjegle	DN 1000	1	
4	Sandstoppakning	DN 650	1	
5	Flytende kumramme	DN 650	1	Tilvarende belastningsklasse D400.
6	Kumlokk med integrert SORT pakning og tette spethull	DN 650	1	Tilvarende belastningsklasse D400.

Overvannskum O4

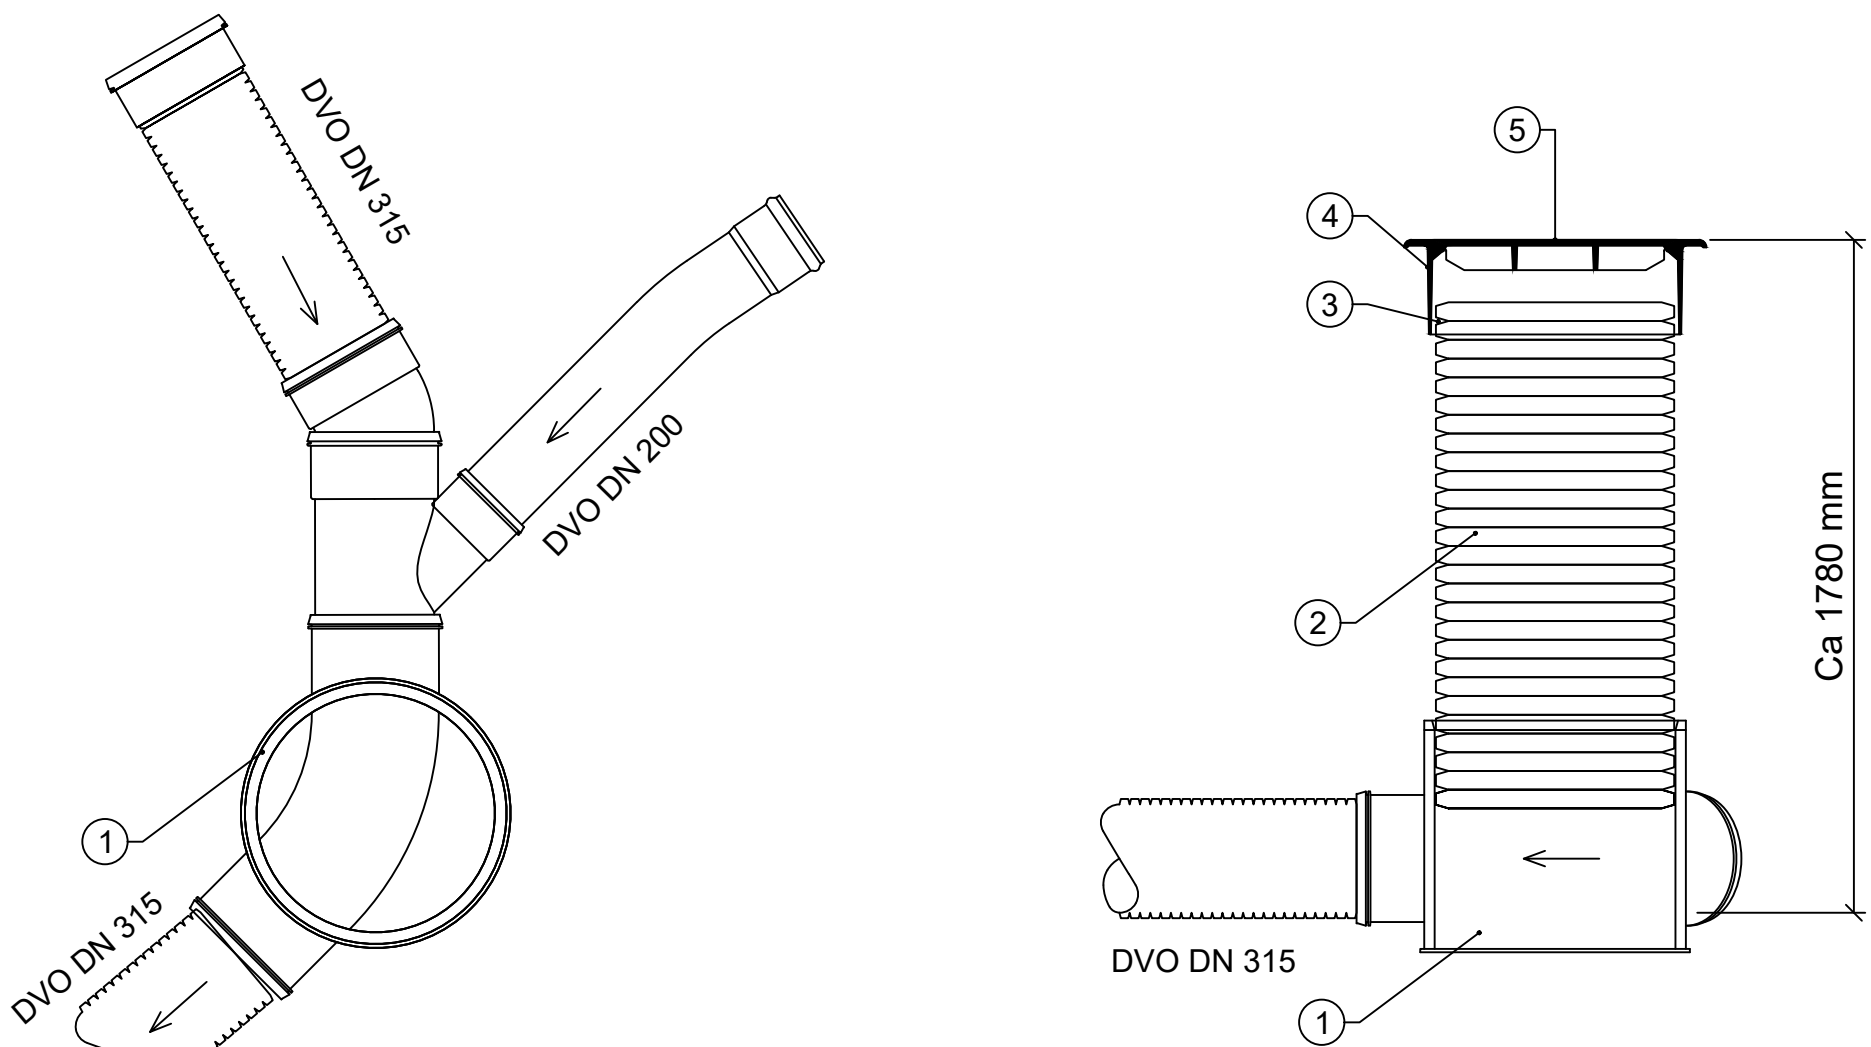


POS-LISTE: O4				
Pos	Beskrivelse	Dimensjon	Antall	Anmerkning
1	Bunnseksjon i plast med 45gr bend	DN 315	1	
2	Stigerør / kumring	DN 1000	1	Høyde tilpasses.
3	Sandstoppakning	DN 650	1	
4	Flytende kumramme	DN 650	1	Tilvarende belastningsklasse D400.
5	Kumlokk med integrert SORT pakning og tette spethull	DN 650	1	Tilvarende belastningsklasse D400.

Merknader til spillvannskummer


- Alle bolter, skiver, pakninger, o.l. nødvendig for komplett leveranse skal inngå.
- Slusetopper skal ha nøkkeltopp som angir dreieretning
- I anleggsperioden skal det benyttes "Flettelse" 60 mm trosse frem til, og fjernes ved, asfaltering.
- Totalhøyde på kum er veiledende og justeres i forhold til faktisk terrenghøyde.
- Alle kummer med oppforings-/justeringsringer med not/fjær, skal ha støttering i aluminium i overgang mellom kjegle/topplate og oppforings-/justeringsringer
- Eksentriske kjegler/topplater skal roteres slik at mannhull er over stige der dette skal monteres.

Overvannskum O3

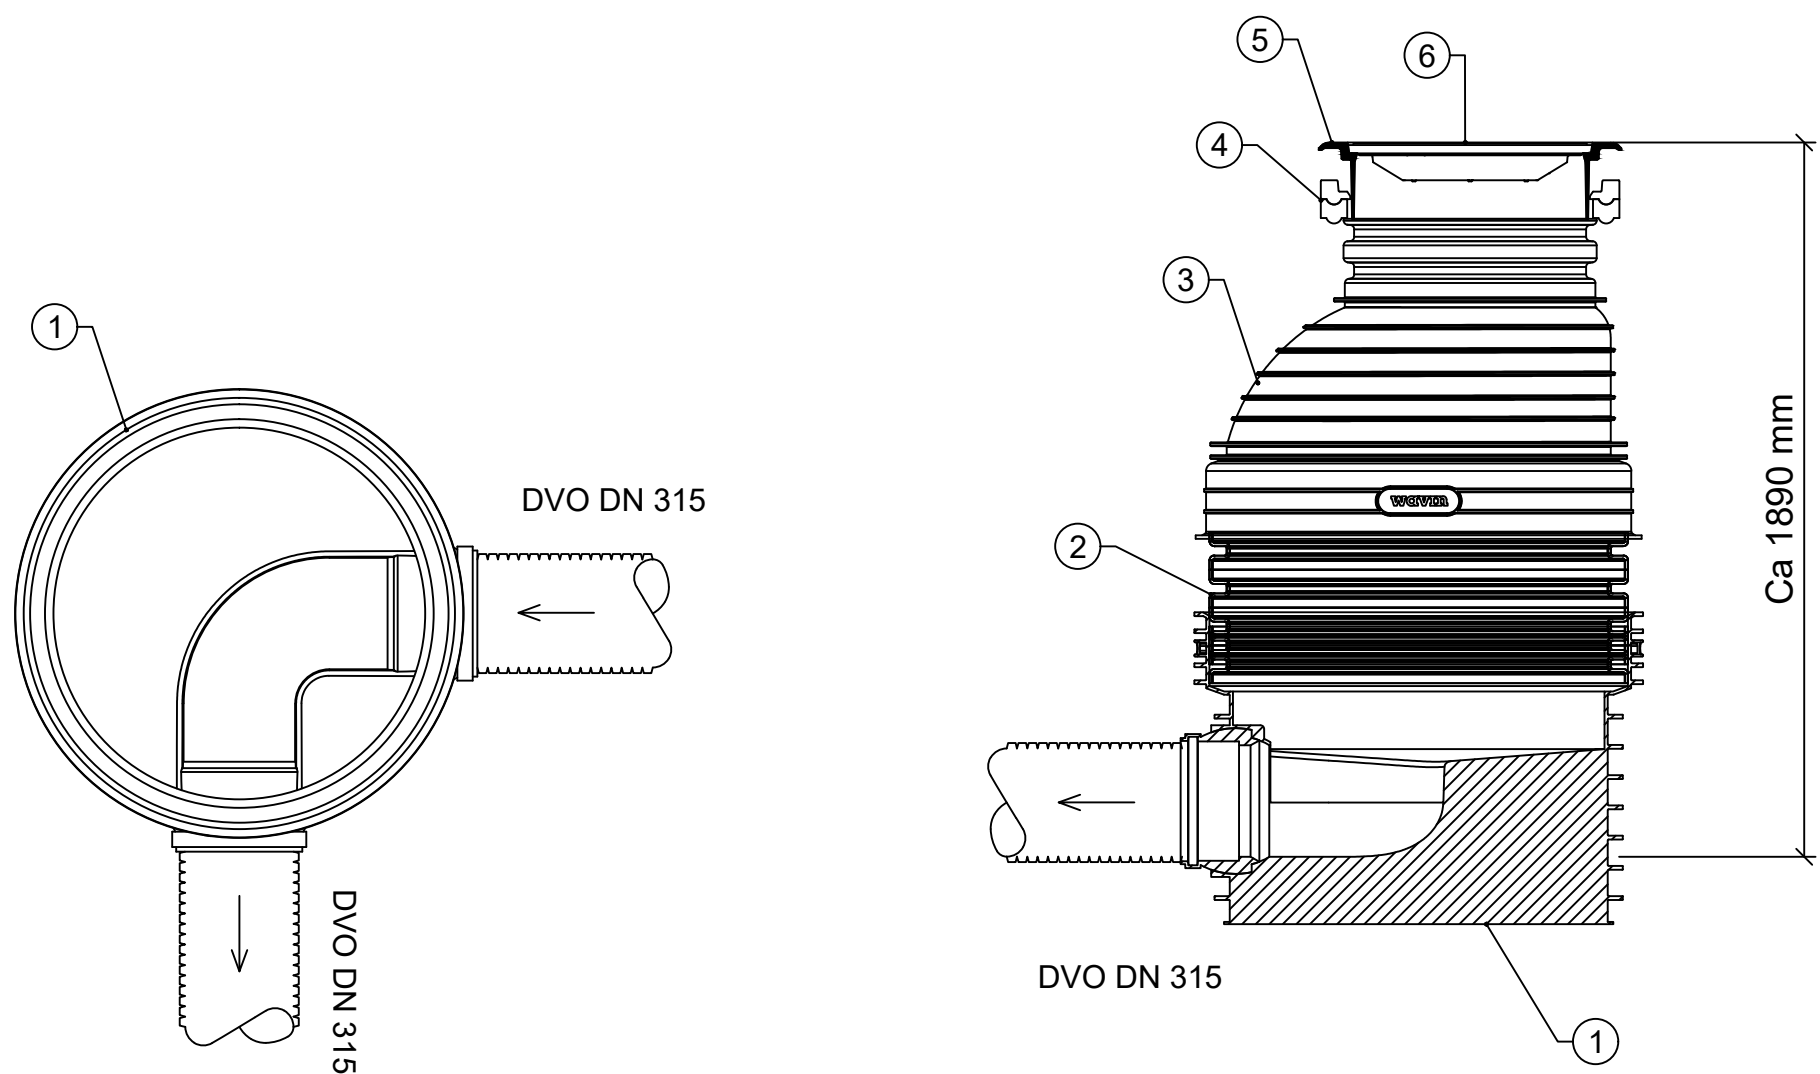

POS-LISTE: O3				
Pos	Beskrivelse	Dimensjon	Antall	Anmerkning
1	Bunnseksjon i plast med 90gr bend	DN 315	1	
2	Stigerør / kumring	DN 1000	1	Høyde tilpasses.
3	Kjegle	DN 1000	1	
4	Avslutnings- og justeringsringer	DN 650	2	
5	Flytende kumramme	DN 650	1	Tilvarende belastningsklasse D400.
6	Kumlokk med integrert SORT pakning og tette spethull	DN 650	1	Tilvarende belastningsklasse D400.

Overvannskum O7

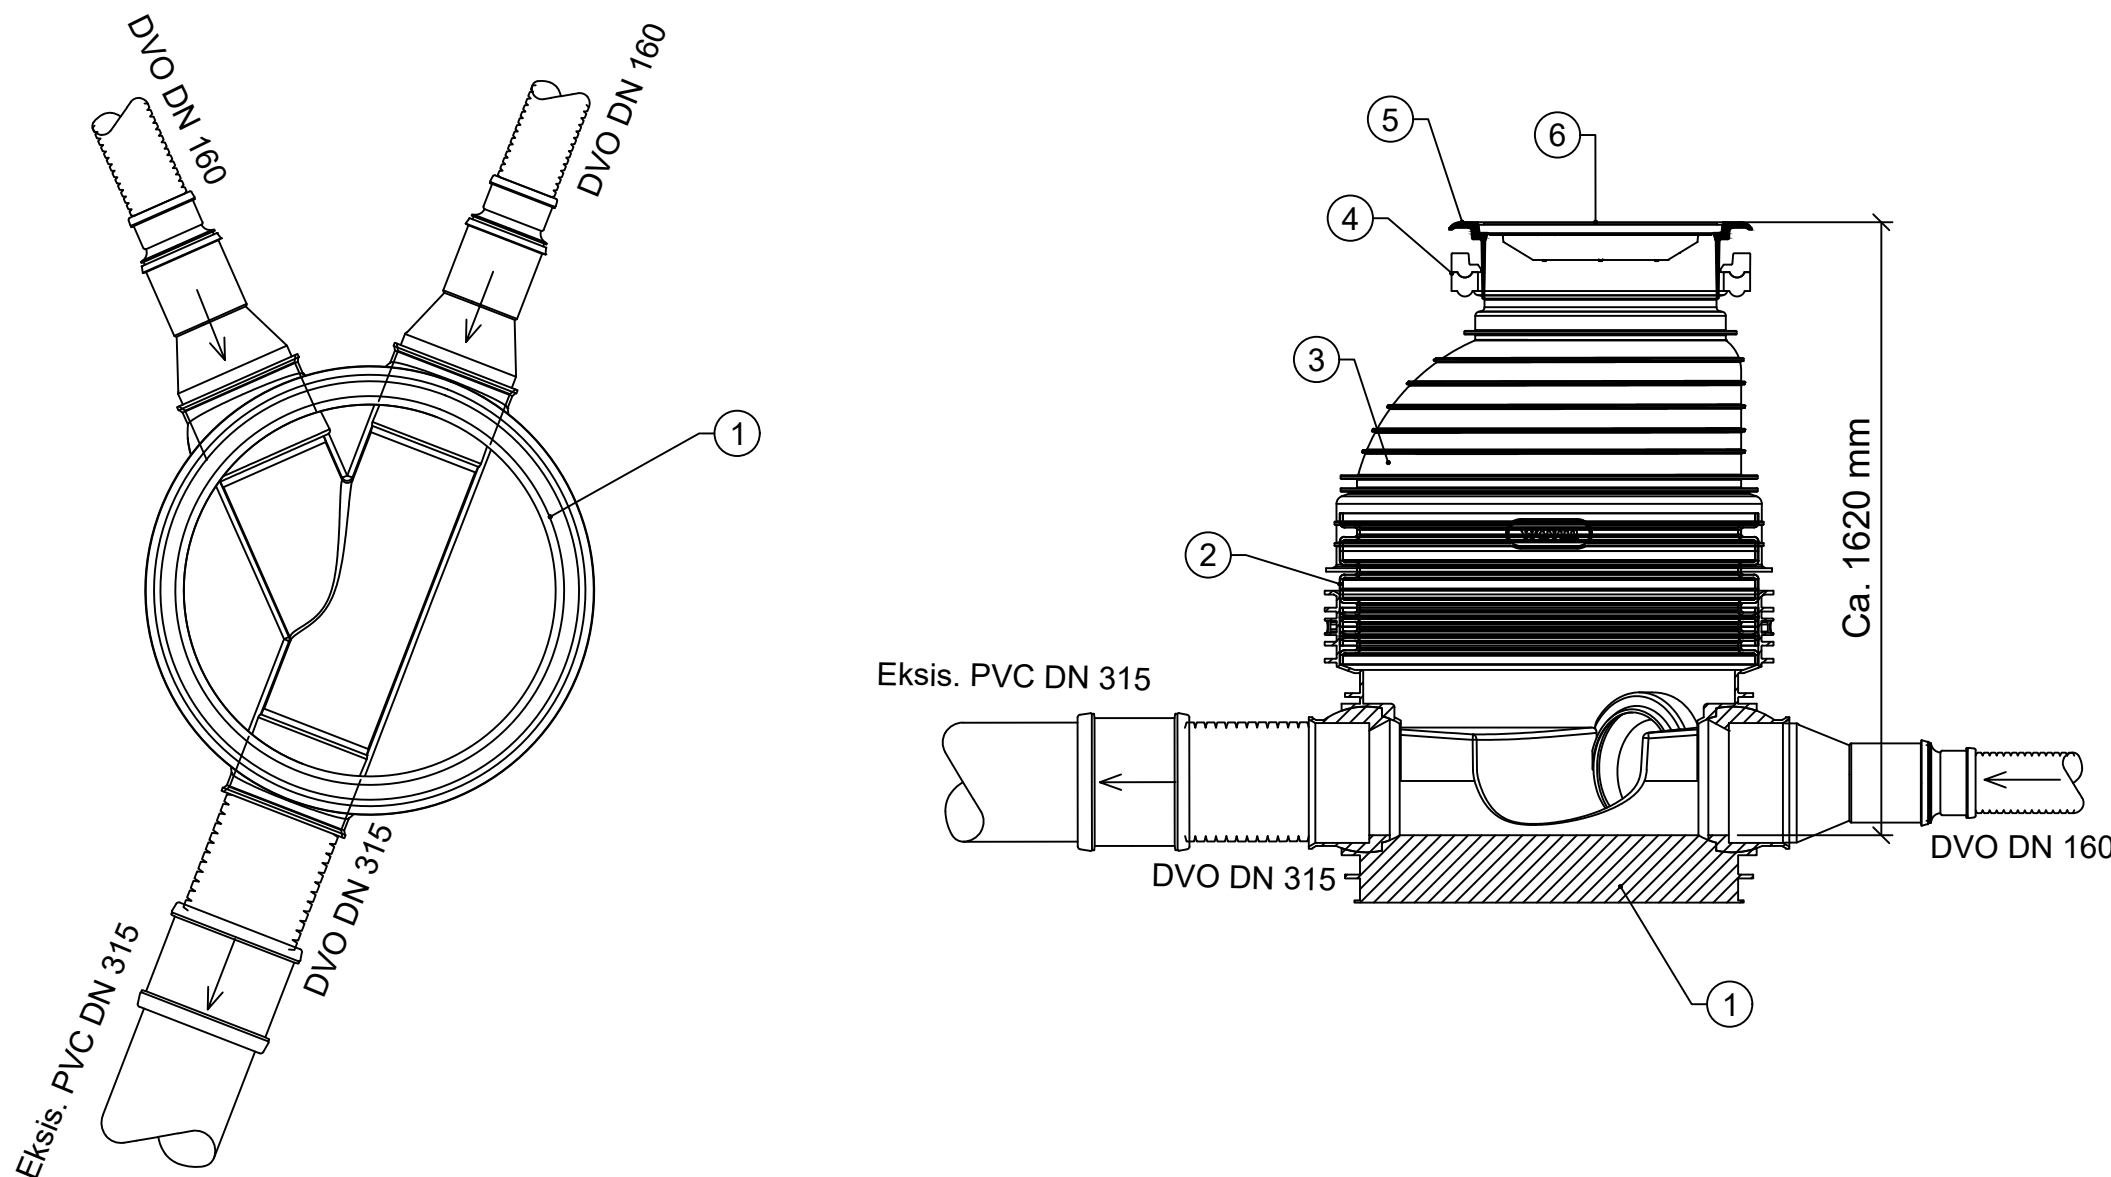

POS-LISTE: O7				
Pos	Beskrivelse	Dimensjon	Antall	Anmerkning
1	Bunnseksjon i plast med gren	DN 315	1	
2	Stigerør / kumring	DN 1000	1	Høyde tilpasses.
3	Kjegle	DN 1000	1	
4	Avslutnings- og justeringsringer	DN 650	2	
5	Flytende kumramme	DN 650	1	Tilvarende belastningsklasse D400.
6	Kumlokk med integrert SORT pakning og tette spethull	DN 650	1	Tilvarende belastningsklasse D400.

Rev.	Dato	Beskrivelse	Utarbeidet	Fagkontroll	Godkjent
------	------	-------------	------------	-------------	----------

Dette dokumentet er utarbeidet av Norconsult som del av det oppdraget som fremgår nedenfor. Opphavsretten tilhører Norconsult. Dokumentet må bare benyttes til det formål som oppdragsavtalen beskriver, og må ikke kopieres eller gjøres tilgjengelig på annen måte eller i større utstrekning enn formålet tilsier.

Ålesund kommune				Målestokk (gjelder A1)
				1:20

Prosjekt - Humla/Tørla gang- og sykkelveg
VA
Detaljtegning
Kumtegninger
Overvannskummer O1, O3, O4 og O7

Norconsult		Oppdragsnummer	Tegningsnummer	Revisjon
		52408713	GH311	F01