



Overvannskum O14

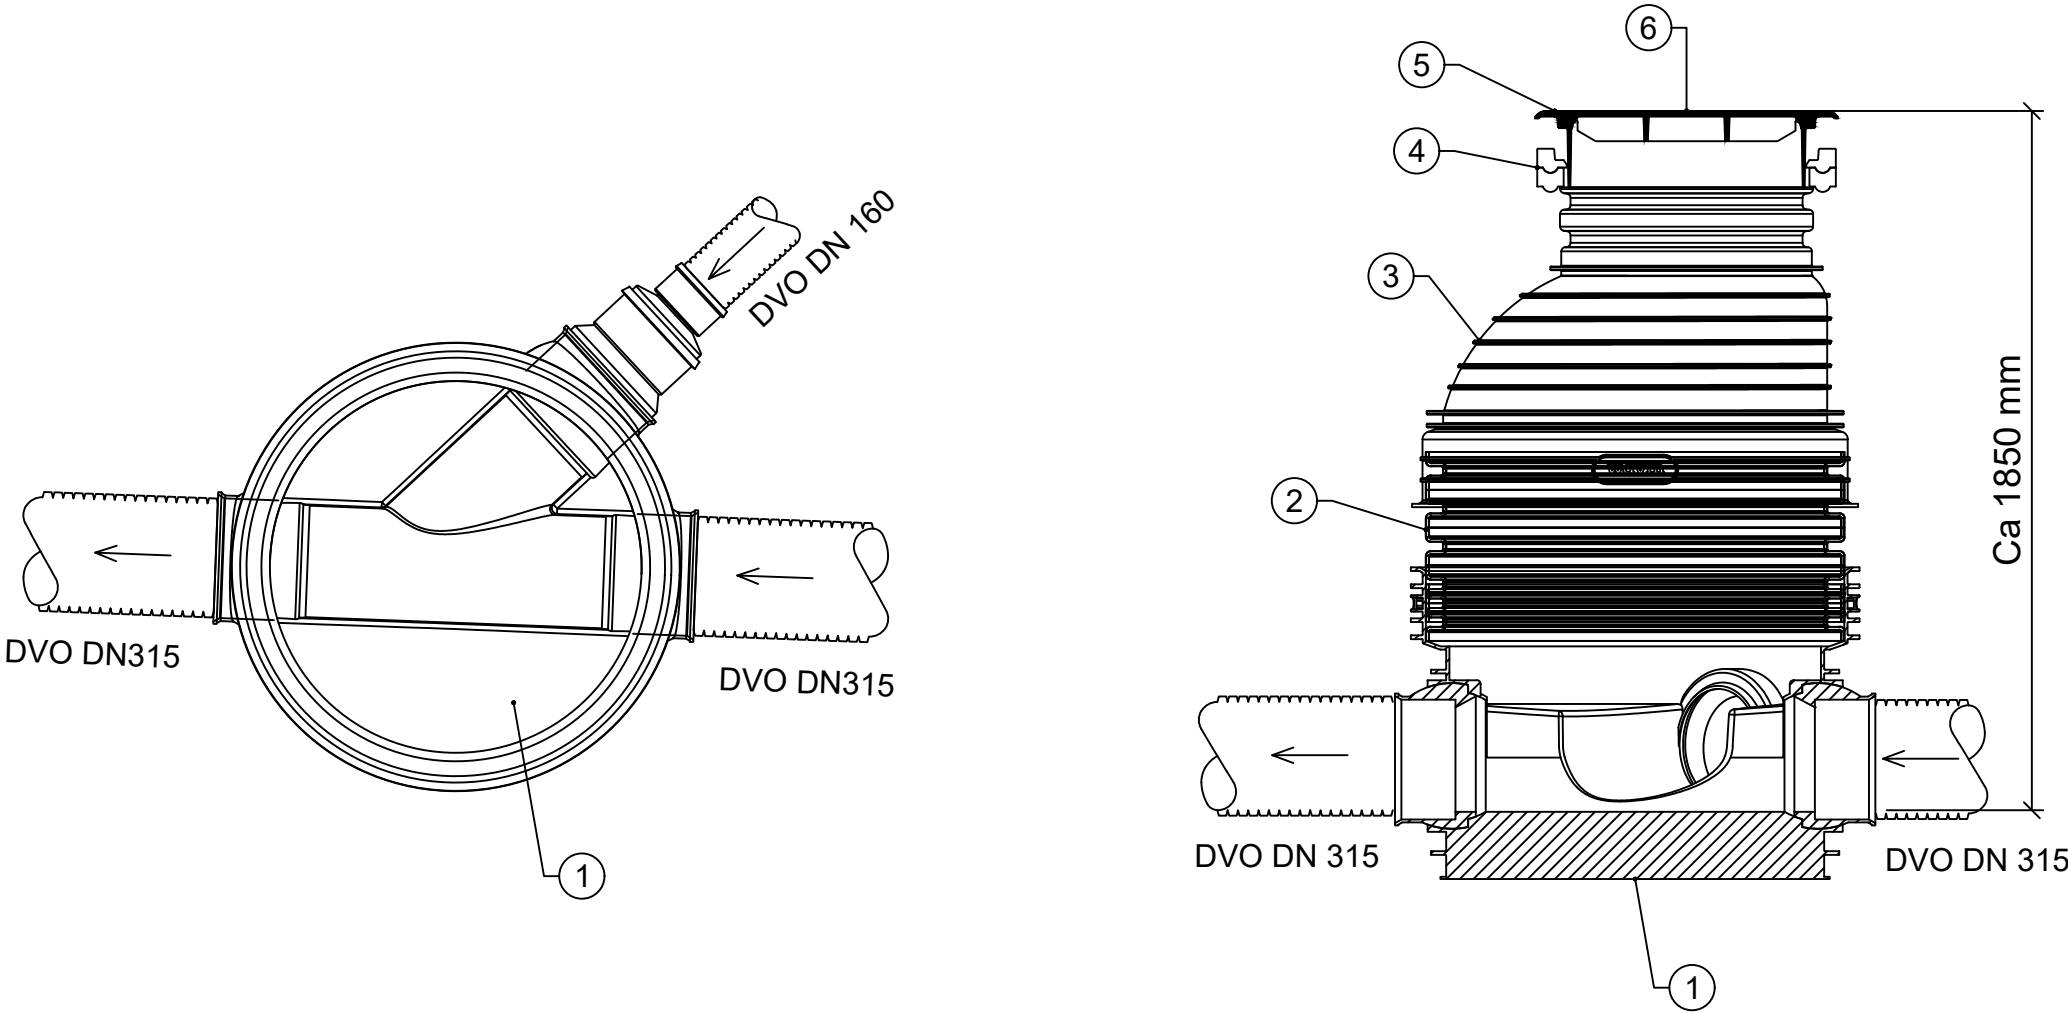


POS-LISTE: O14				
Pos	Beskrivelse	Dimensjon	Antall	Anmerkning
1	Bunnseksjon i plast med gren	DN 315	1	
2	Stigerør / kumring	DN 1000	1	Høyde tilpasses.
3	Kjegle	DN 1000	1	
4	Avslutnings- og justeringsringer	DN 650	2	
5	Flytende kumramme	DN 650	1	Tilvarende belastningsklasse D400.
6	Kumlukk med integrert SORT pakning og tette spethull	DN 650	1	Tilvarende belastningsklasse D400.

Overvannskum O16

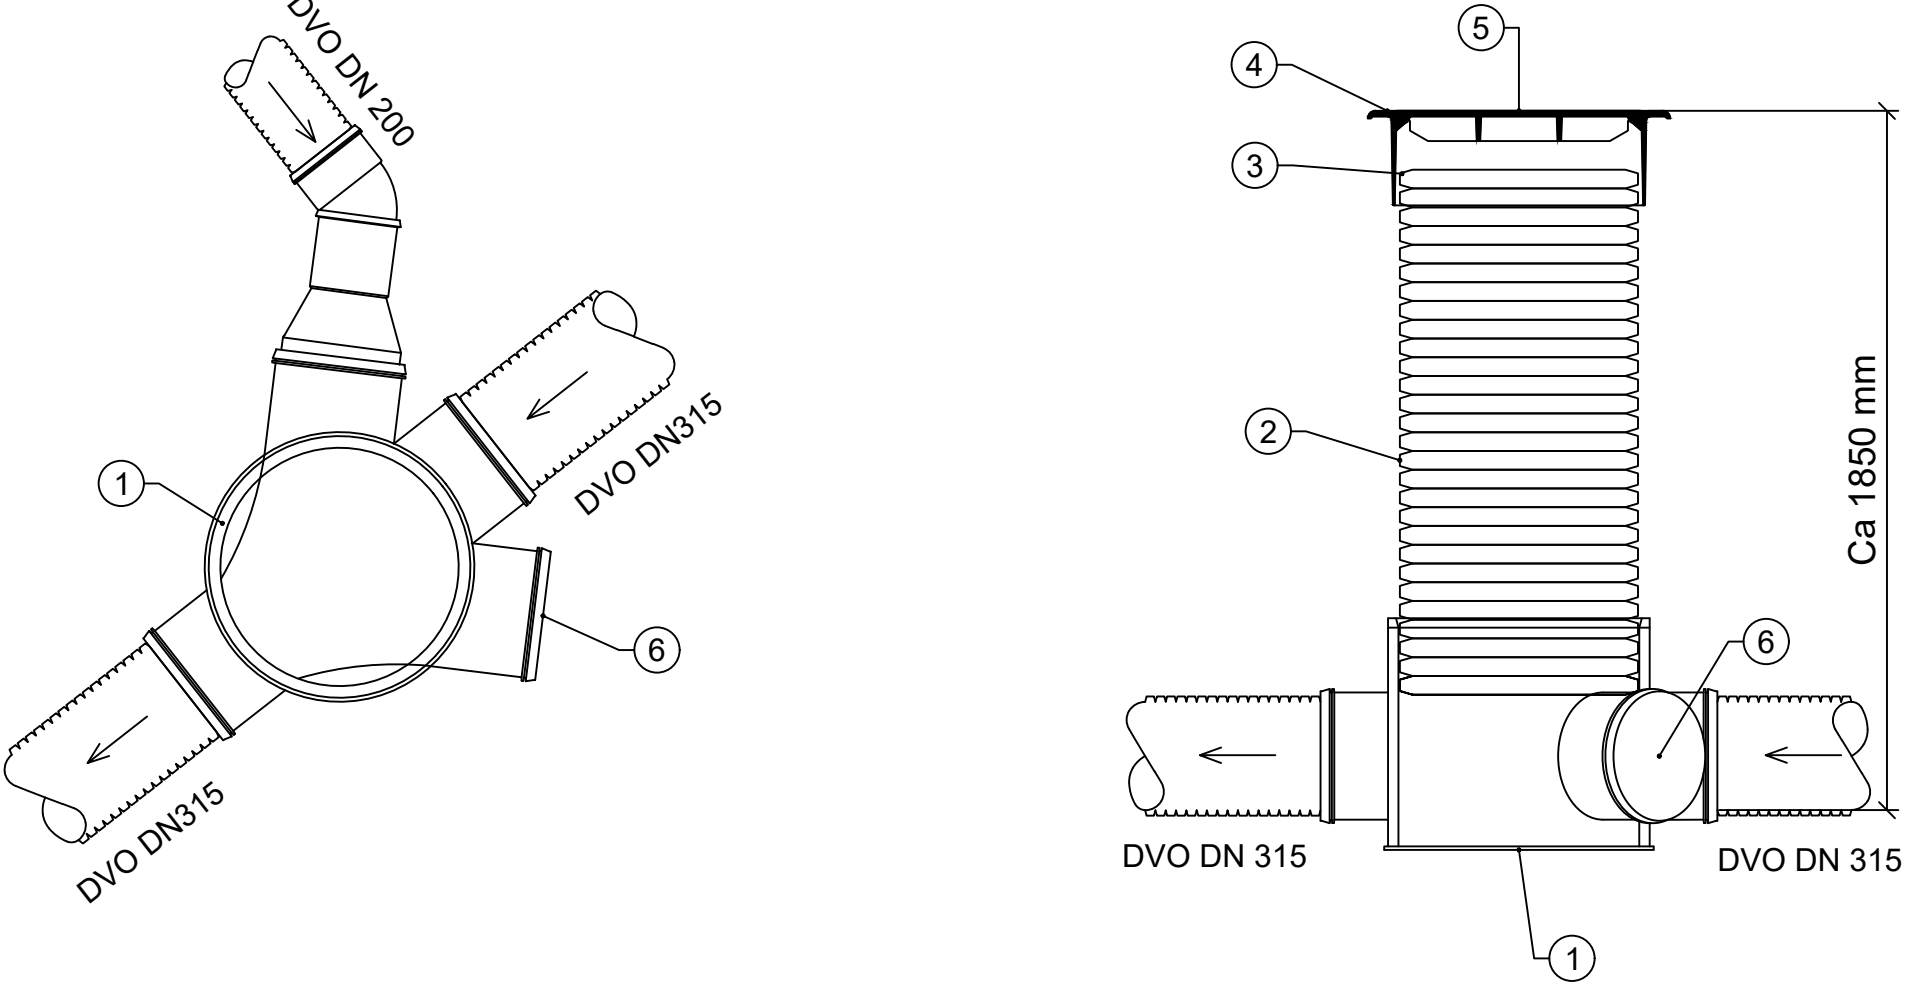


POS-LISTE: O16				
Pos	Beskrivelse	Dimensjon	Antall	Anmerkning
1	Bunnseksjon i plast med dobbelt gren	DN 315	1	
2	Stigerør / kumring	DN 600/630	1	Høyde tilpasses.
3	Sandstoppakning	DN 600/630	1	
4	Flytende kumramme	DN 650	1	Tilvarende belastningsklasse D400.
5	Kumlukk med integrert SORT pakning og tette spethull	DN 650	1	Tilvarende belastningsklasse D400.
6	Ters	DN 315	1	

Overvannskum O15

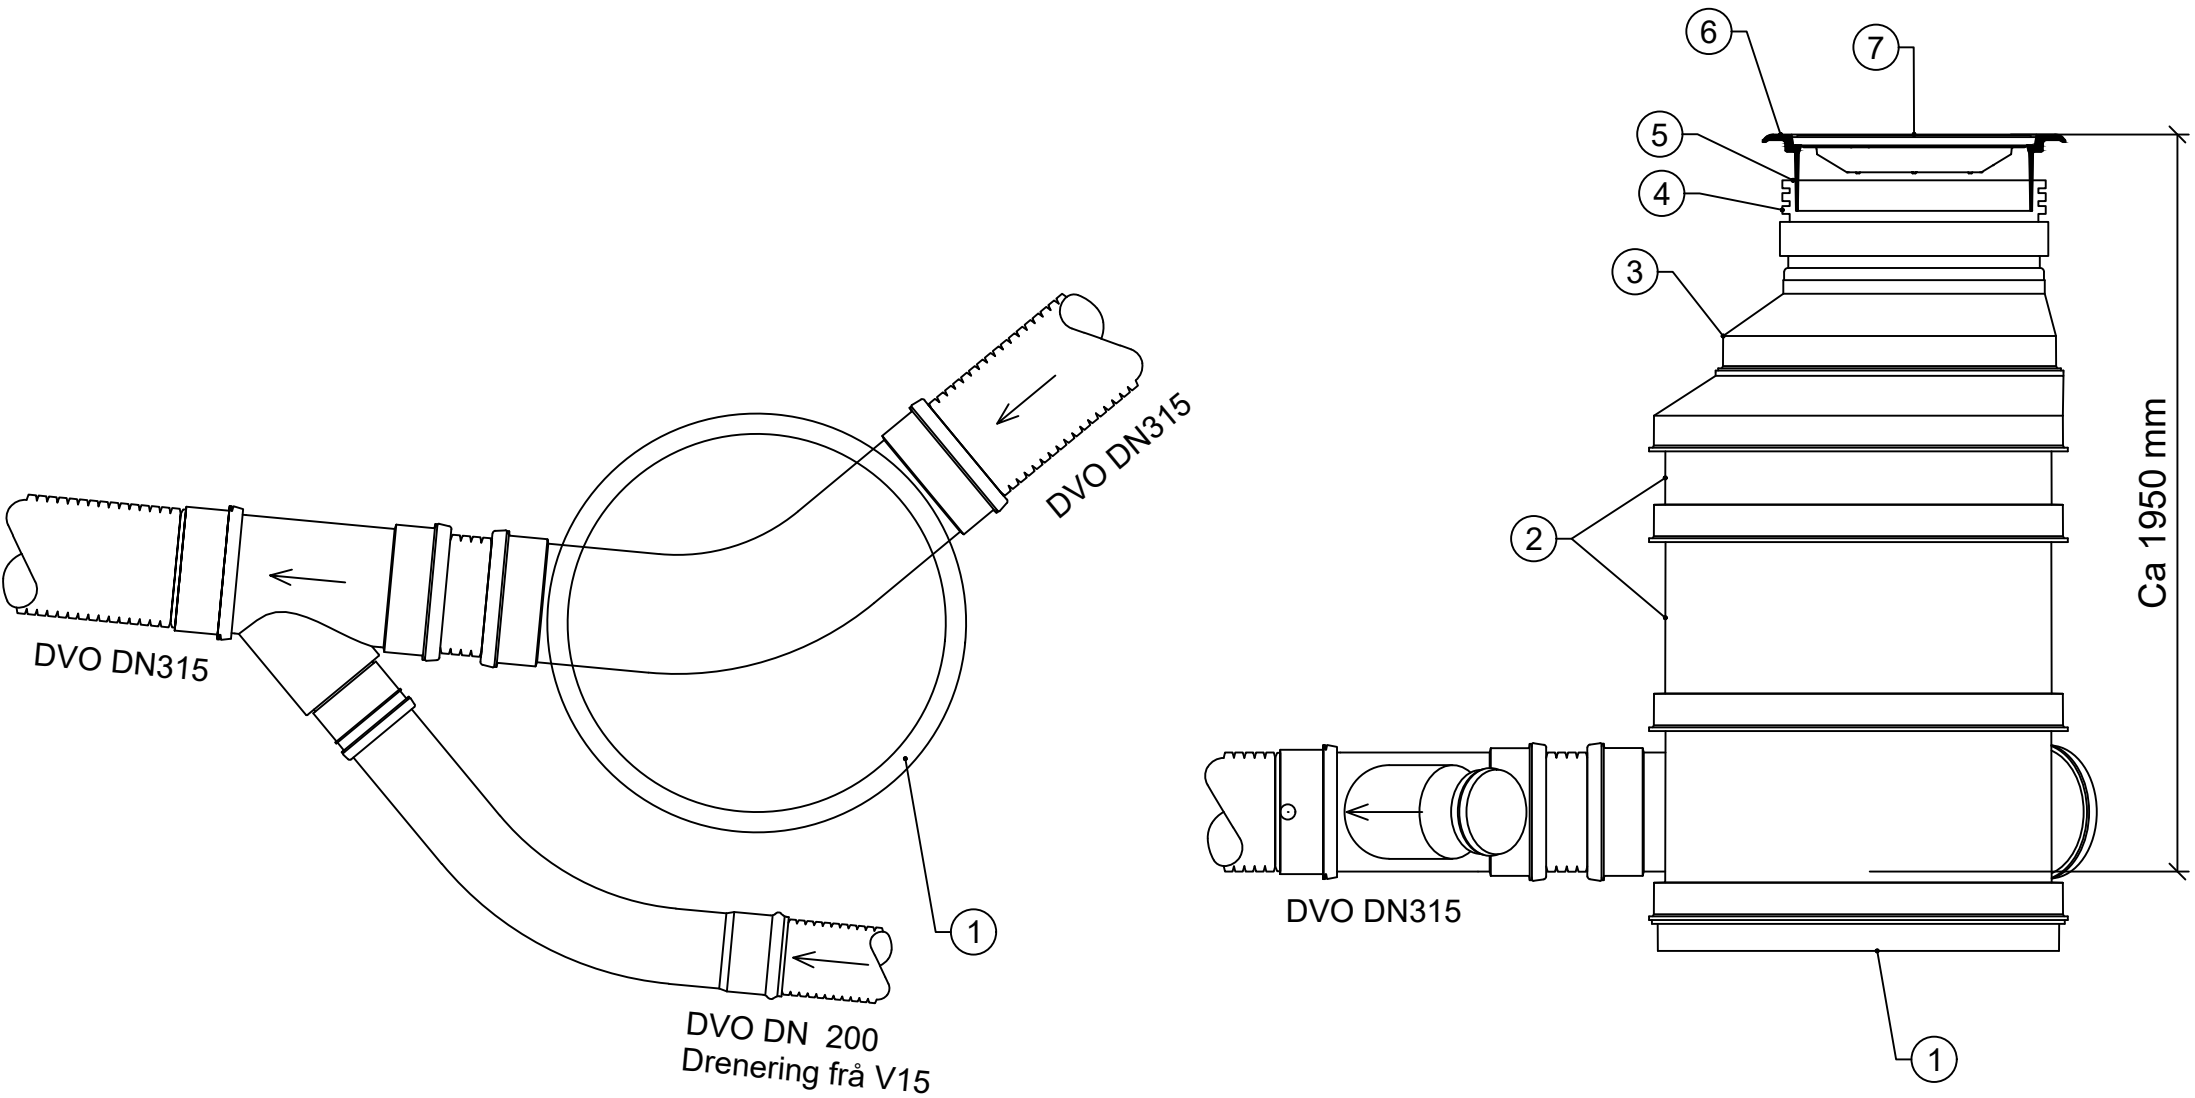

POS-LISTE: O14				
Pos	Beskrivelse	Dimensjon	Antall	Anmerkning
1	Bunnseksjon i plast med 45gr bend	DN 315	1	
2	Stigerør / kumring	DN 1000	2	Høyde tilpasses.
3	Kjegle	DN 1000	1	
4	Justeringsring	DN 650	1	Høyde tilpasses.
5	Sandstoppakning	DN 650	1	
6	Flytende kumramme	DN 650	1	Tilvarende belastningsklasse D400.
7	Kumlukk med integrert SORT pakning og tette spethull	DN 650	1	Tilvarende belastningsklasse D400.

Overvannskum O17

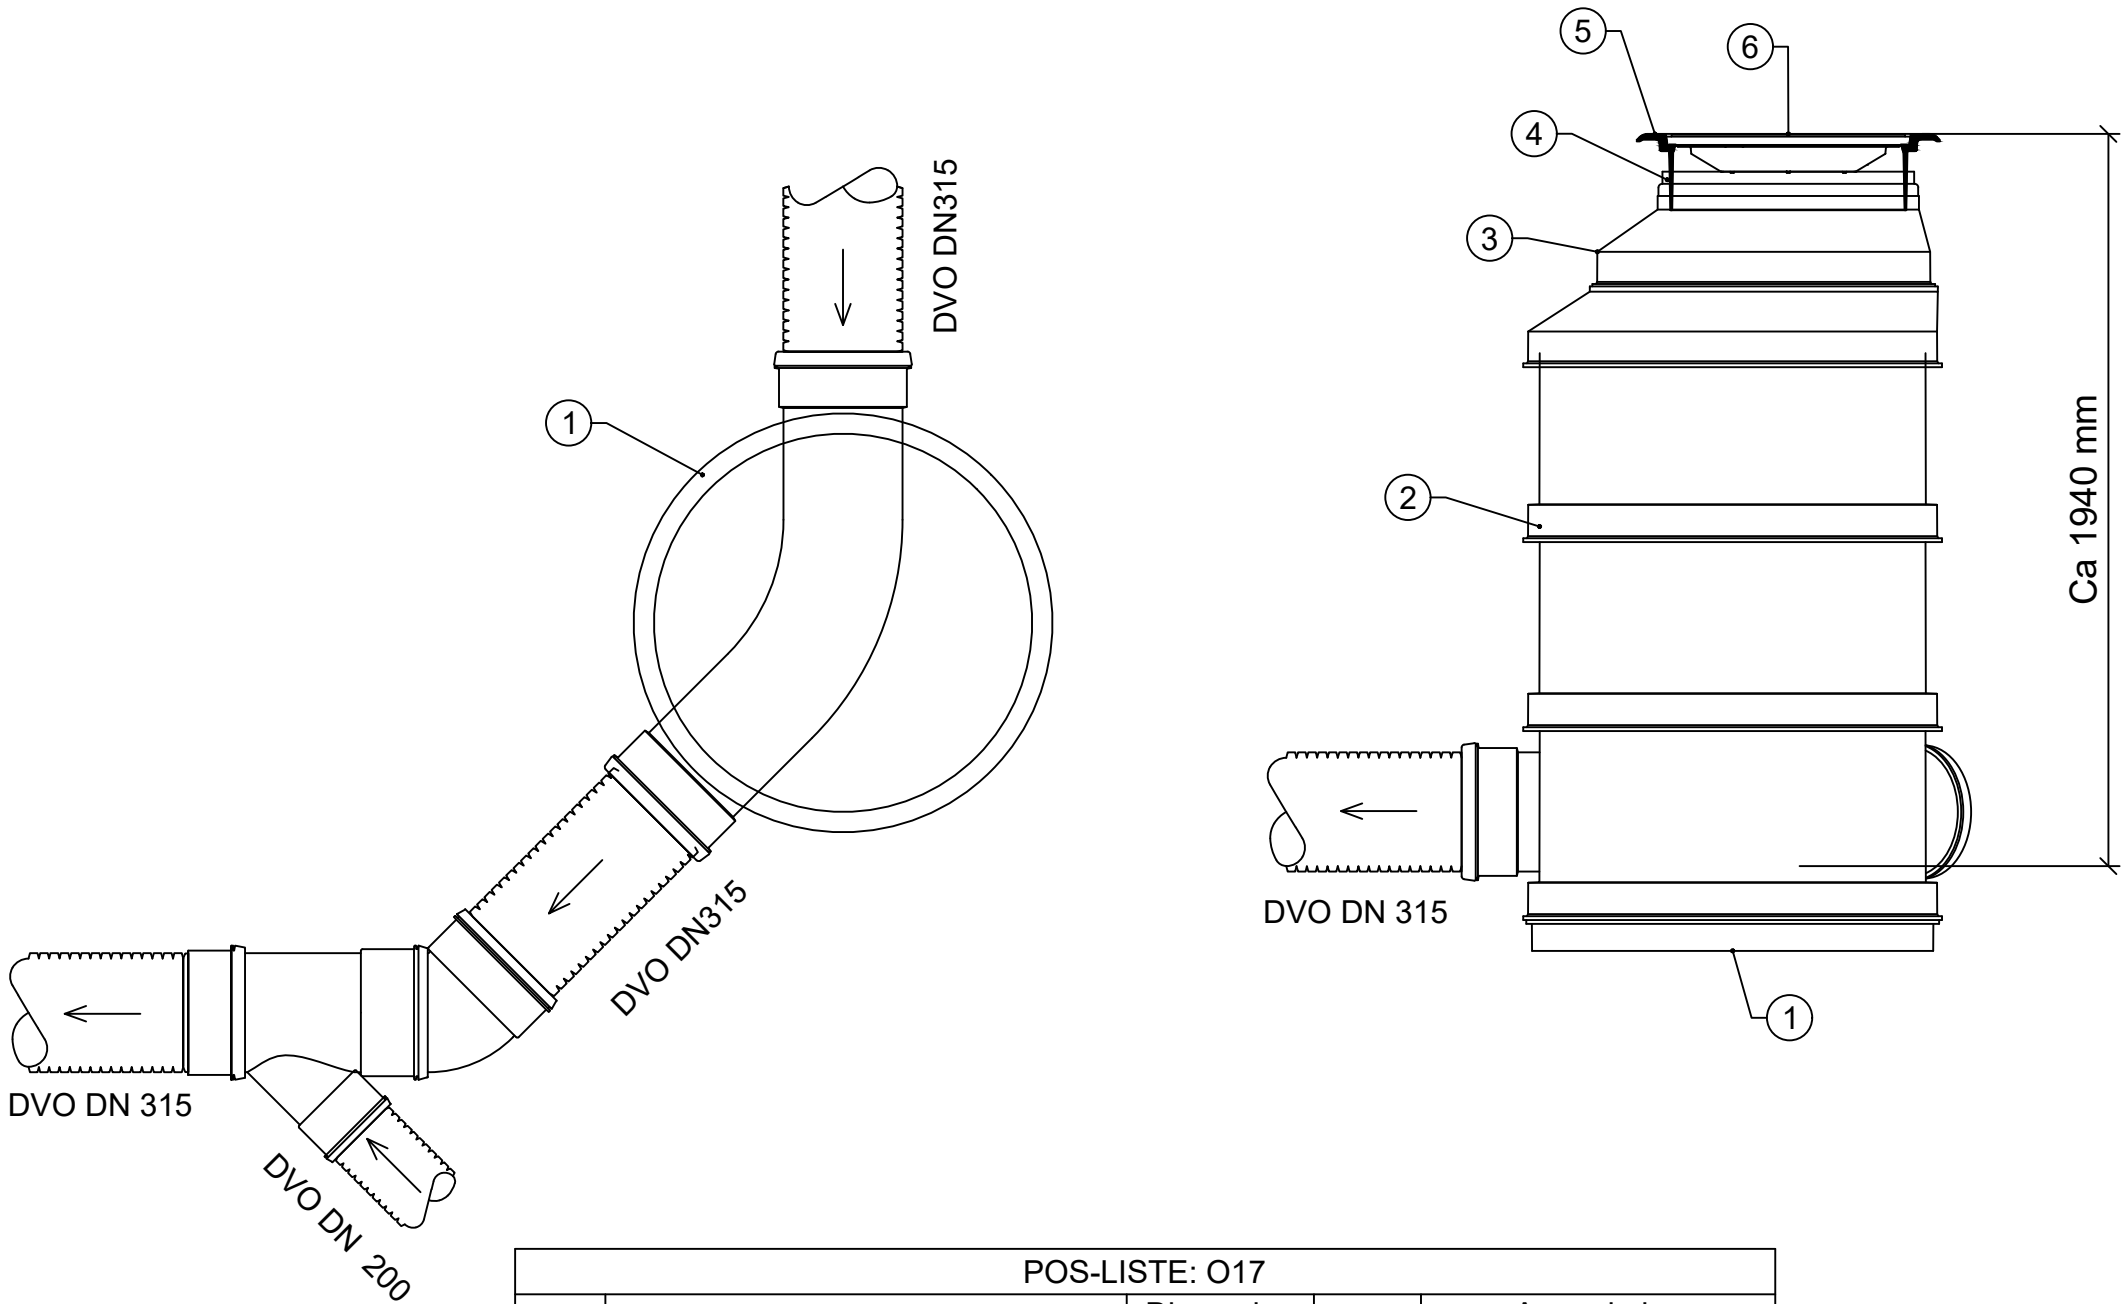

POS-LISTE: O17				
Pos	Beskrivelse	Dimensjon	Antall	Anmerkning
1	Bunnseksjon i plast med 45gr bend	DN 315	1	
2	Stigerør / kumring	DN 1000	2	Høyde tilpasses.
3	Kjegle	DN 1000	1	
4	Sandstoppakning	DN 650	1	
5	Flytende kumramme	DN 650	1	Tilvarende belastningsklasse D400.
6	Kumlukk med integrert SORT pakning og tette spethull	DN 650	1	Tilvarende belastningsklasse D400.

Merknader til spillvannskummer

- Alle bolter, skiver, pakninger, o.l. nødvendig for komplett leveranse skal inngå.
- Slusetopper skal ha nøkkeltopp som angir dreieretning
- I anleggsperioden skal det benyttes "Flettelse" 60 mm trosse frem til, og fjernes ved, asfaltering.
- Totalhøyde på kum er veiledende og justeres i forhold til faktisk terrenghøyde.
- Alle kummer med oppforings-/justeringsringer med not/fjær, skal ha støttering i aluminium i overgang mellom kjegle/topplate og oppforings-/justeringsringer
- Eksentriske kjegler/topplater skal roteres slik at mannhull er over stige der dette skal monteres.

F01	2026-09-07	Konkurransegrunnlag	OleVas	ToLRe	KriRoe
Rev.	Dato	Beskrivelse	Utarbeidet	Fagkontroll	Godkjent
Dette dokumentet er utarbeidet av Norconsult som del av det oppdraget som fremgår nedenfor. Opphavsretten tilhører Norconsult. Dokumentet må bare benyttes til det formål som oppdragsavtalen beskriver, og må ikke kopieres eller gjøres tilgjengelig på annen måte eller i større utstrekning enn formålet tilsier.					Målestokk (gjelder A1)
Ålesund kommune					1:20
Prosjekt - Humla/Tørla gang- og sykkelveg VA Detaljtegning Kumtegninger Overvannskummer O14, O15, O16 og O17					
Norconsult		Oppdragsnummer	Tegningsnummer	Revisjon	
		52408713	GH313	F01	