



Overvannskum O18

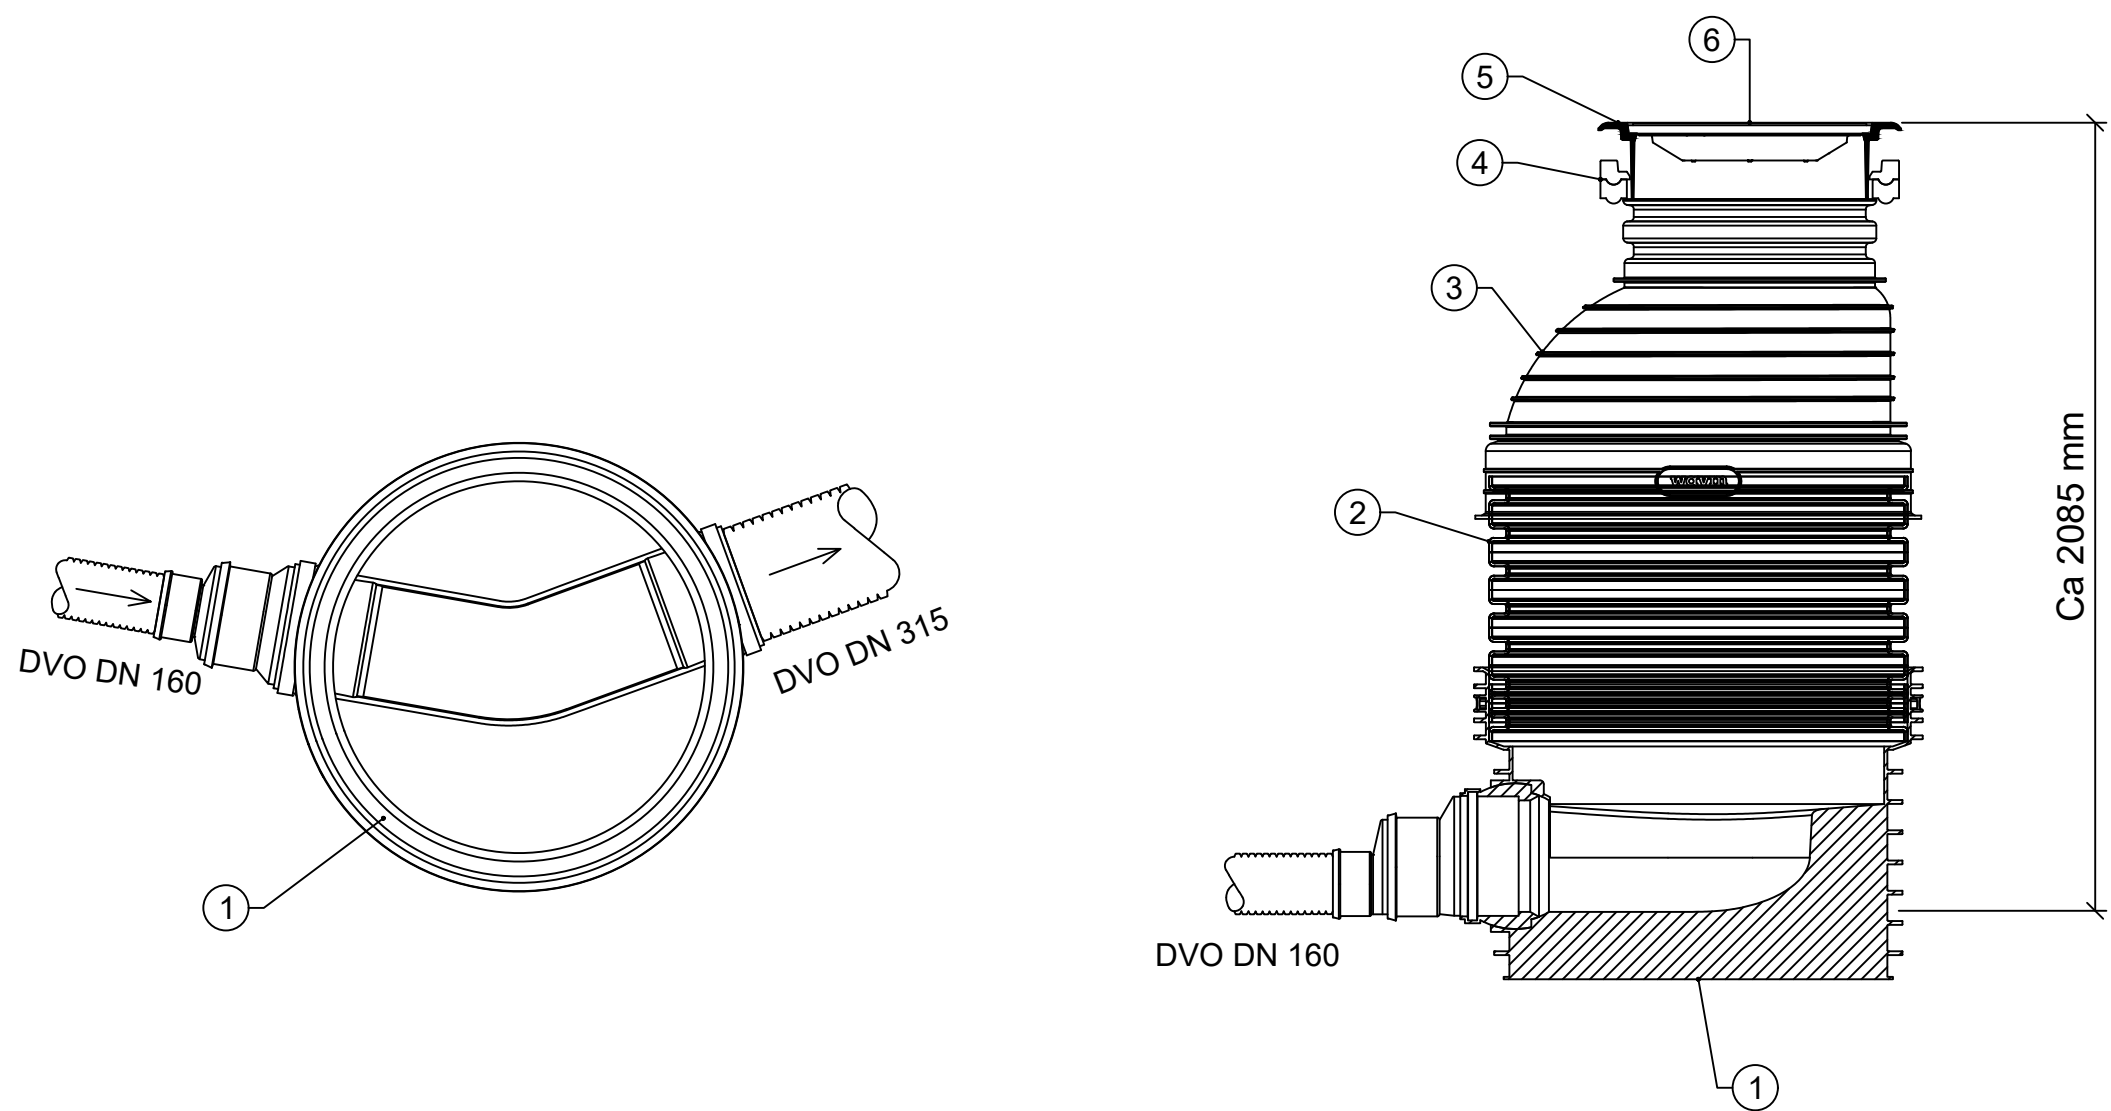

POS-LISTE: O18				
Pos	Beskrivelse	Dimensjon	Antall	Anmerkning
1	Bunnseksjon i plast med 30gr bend	DN 315	1	
2	Stigerør / kumring	DN 1000	1	Høyde tilpasses.
3	Kjegle	DN 1000	1	
4	Avslutnings- og justeringsringer	DN 650	2	
5	Flytende kumramme	DN 650	1	Tilvarende belastningsklasse D400.
6	Kumlokk med integrert SORT pakning og tette spetthull	DN 650	1	Tilvarende belastningsklasse D400.

Overvannskum O20

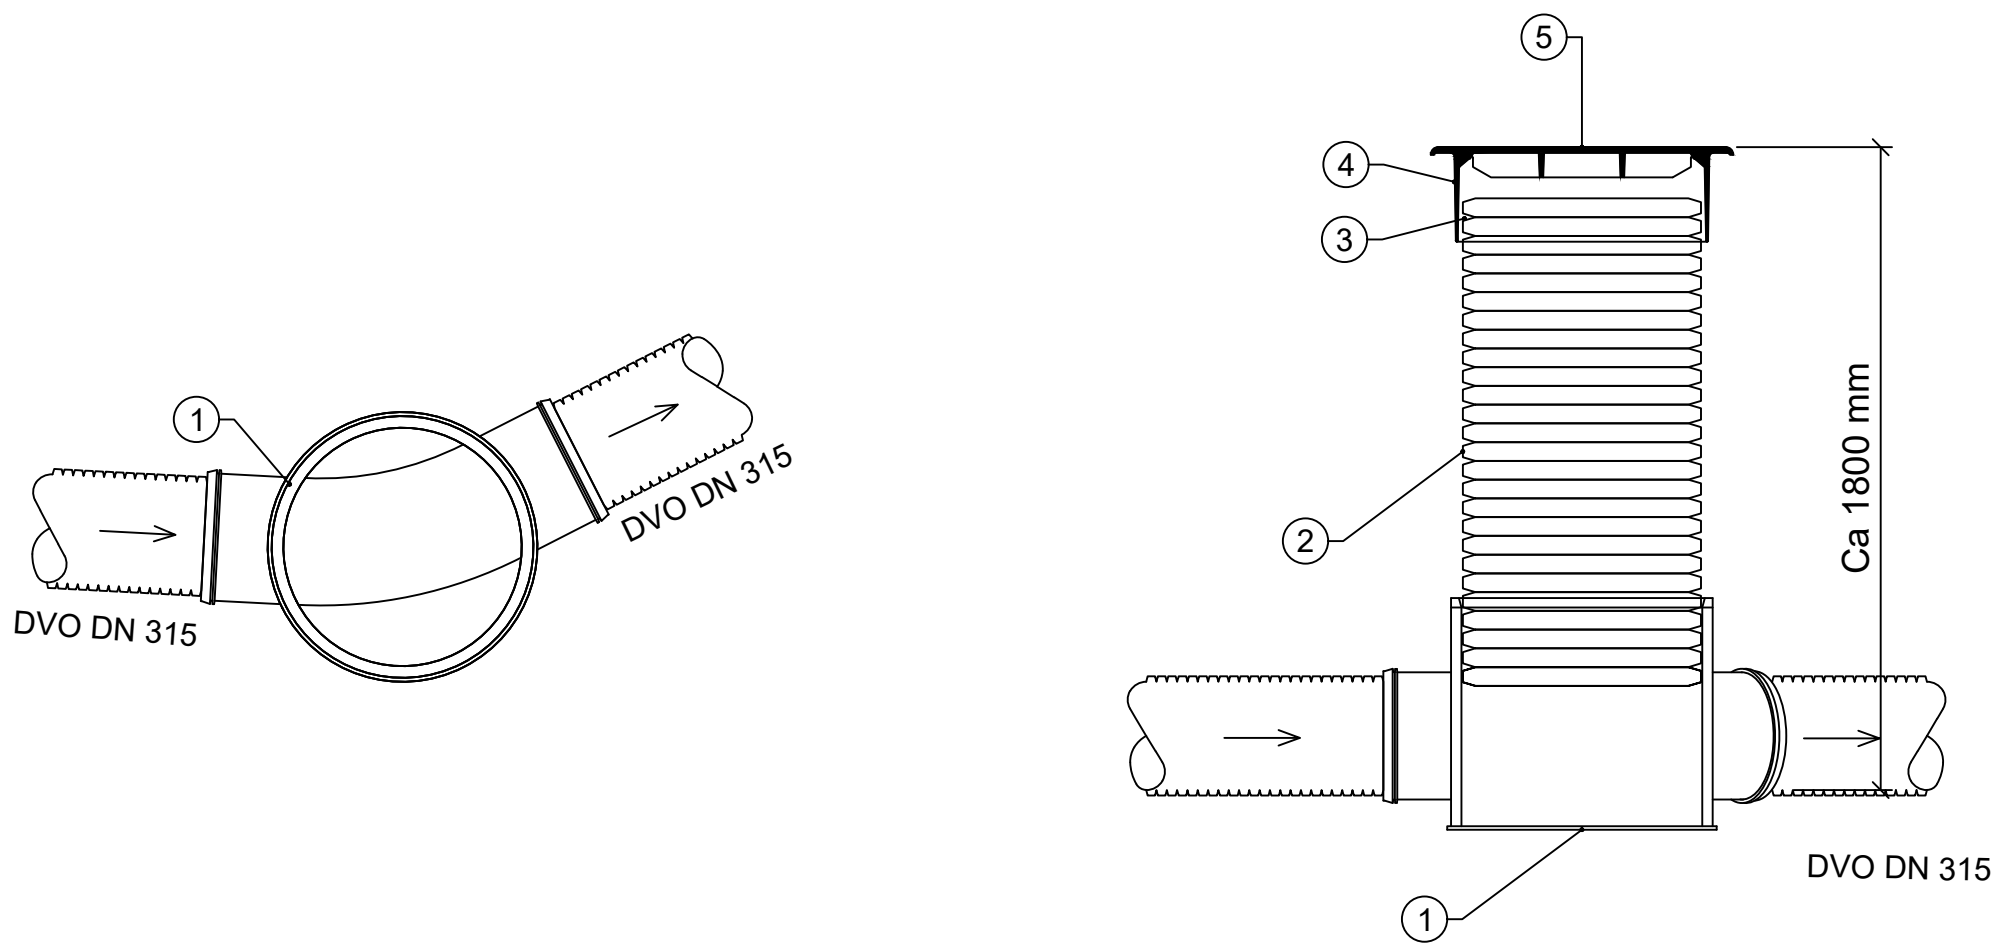


POS-LISTE: O20				
Pos	Beskrivelse	Dimensjon	Antall	Anmerkning
1	Bunnseksjon i plast med 30gr bend	DN 315	1	
2	Stigerør / kumring	DN 600/630	1	Høyde tilpasses.
3	Sandstoppakning	DN 650	1	
4	Flytende kumramme	DN 650	1	Tilvarende belastningsklasse D400.
5	Kumlokk med integrert SORT pakning og tette spetthull	DN 650	1	Tilvarende belastningsklasse D400.

Merknader til spillvannskummer


- Alle bolter, skiver, pakninger, o.l. nødvendig for komplett leveranse skal inngå.
- Slusetopper skal ha nøkkeltopp som angir dreieretning
- I anleggsperioden skal det benyttes "Flettelse" 60 mm trosse frem til, og fjernes ved, asfaltering.
- Totalhøyde på kum er veiledende og justeres i forhold til faktisk terrenghøyde.
- Alle kummer med oppforings-/justeringsringer med not/fjær, skal ha støttering i aluminium i overgang mellom kjegle/topplate og oppforings-/justeringsringer
- Eksentriske kjegler/topplater skal roteres slik at mannhull er over stige der dette skal monteres.

Overvannskum O19

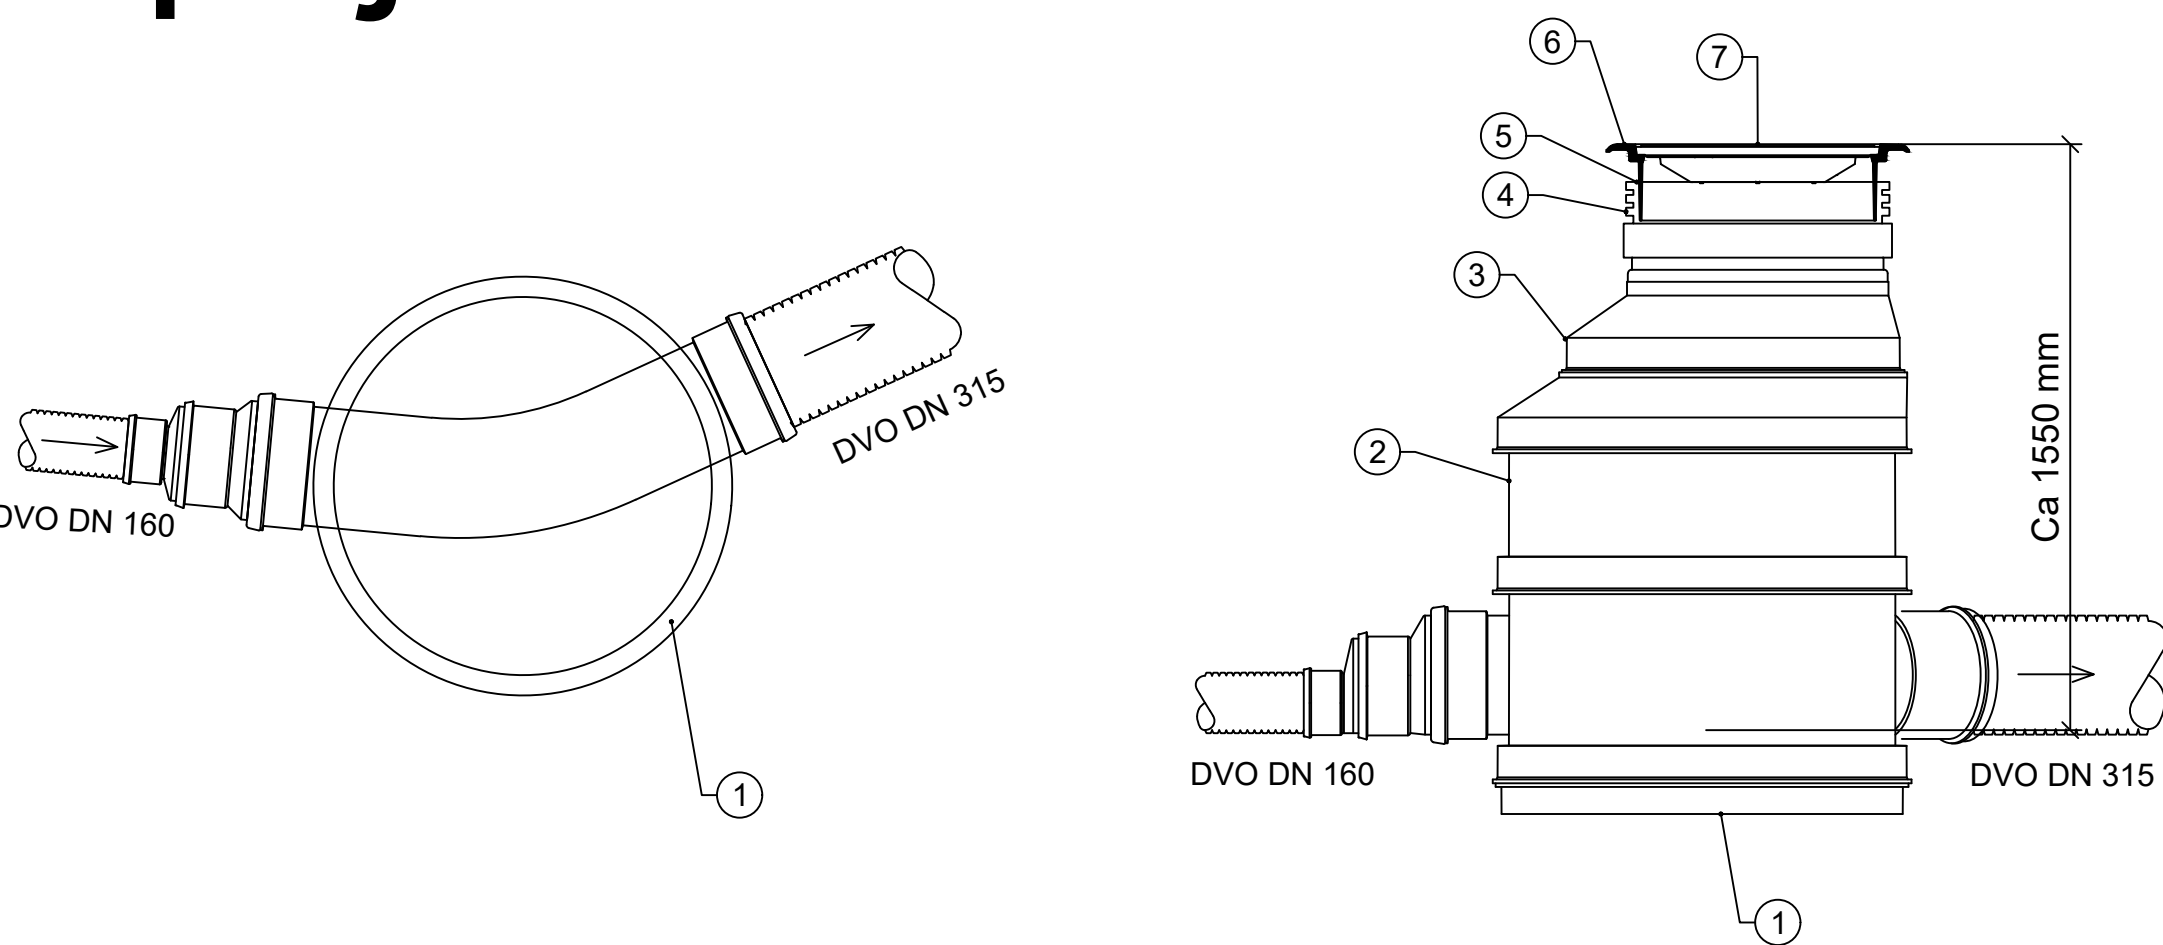

POS-LISTE: O19				
Pos	Beskrivelse	Dimensjon	Antall	Anmerkning
1	Bunnseksjon i plast med 45gr bend	DN 315	1	
2	Stigerør / kumring	DN 1000	1	Høyde tilpasses.
3	Kjegle	DN 1000	1	
4	Justeringsring	DN 650	1	Høyde tilpasses.
5	Sandstoppakning	DN 650	1	
6	Flytende kumramme	DN 650	1	Tilvarende belastningsklasse D400.
7	Kumlokk med integrert SORT pakning og tette spetthull	DN 650	1	Tilvarende belastningsklasse D400.

Overvannskum O23

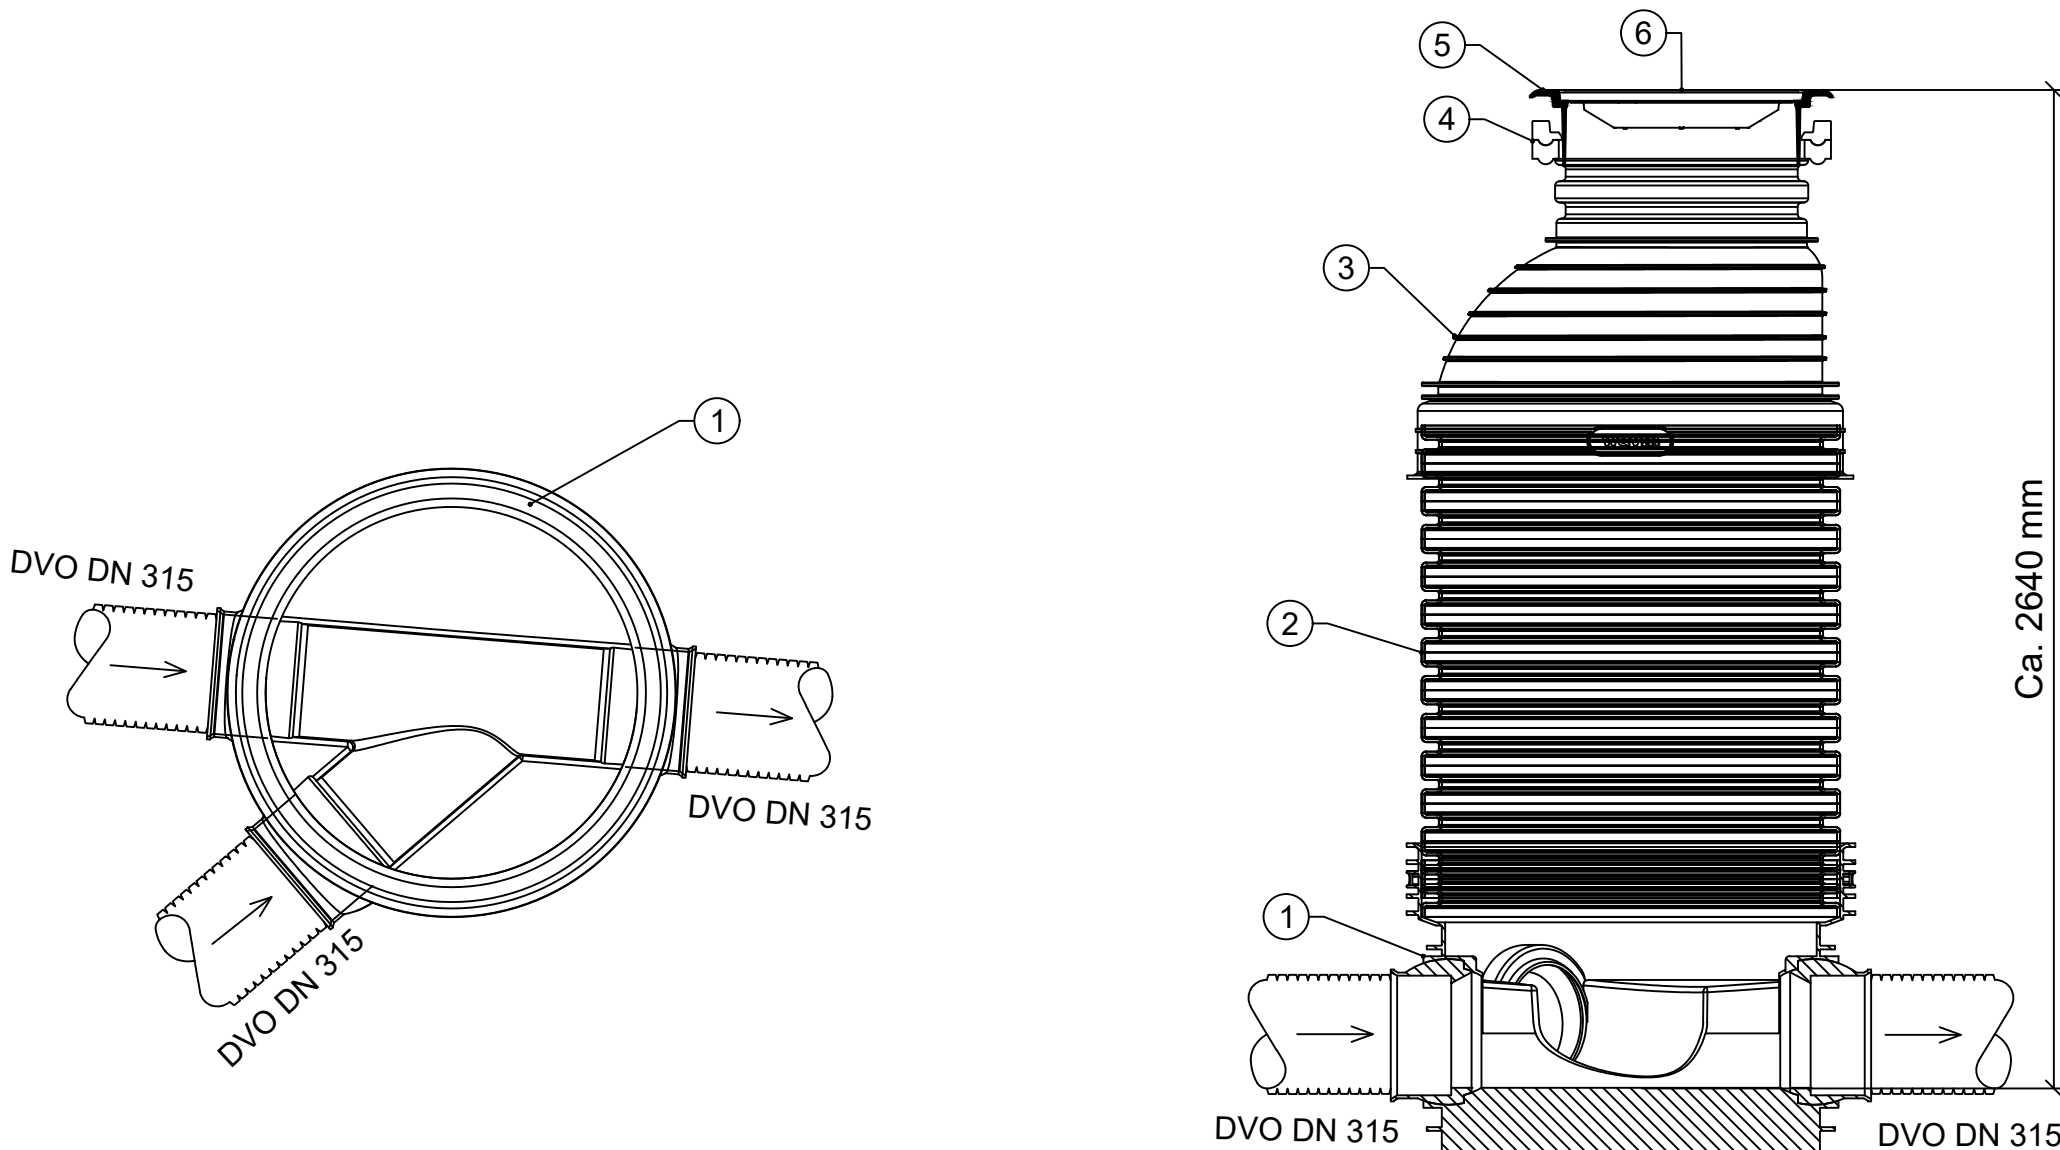

POS-LISTE: O23				
Pos	Beskrivelse	Dimensjon	Antall	Anmerkning
1	Bunnseksjon i plast med gren	DN 315	1	
2	Stigerør / kumring	DN 1000	1	Høyde tilpasses.
3	Kjegle	DN 1000	1	
4	Avslutnings- og justeringsringer	DN 650	2	
5	Flytende kumramme	DN 650	1	Tilvarende belastningsklasse D400.
6	Kumlokk med integrert SORT pakning og tette spetthull	DN 650	1	Tilvarende belastningsklasse D400.

Rev.	Dato	Beskrivelse	Utarbeidet	Fagkontroll	Godkjent
------	------	-------------	------------	-------------	----------

Dette dokumentet er utarbeidet av Norconsult som del av det oppdraget som fremgår nedenfor. Opphavsretten tilhører Norconsult. Dokumentet må bare benyttes til det formål som oppdragsavtalen beskriver, og må ikke kopieres eller gjøres tilgjengelig på annen måte eller i større utstrekning enn formålet tilsier.

Ålesund kommune				Målestokk (gjelder A1)
				1:20

Prosjekt - Humla/Tørla gang- og sykkelveg
VA
Detaljtegning
Kumtegninger
Overvannskummer O18, O19, O20 og O23

Norconsult		Oppdragsnummer	Tegningsnummer	Revisjon
		52408713	GH314	F01