



Overvannskum O24

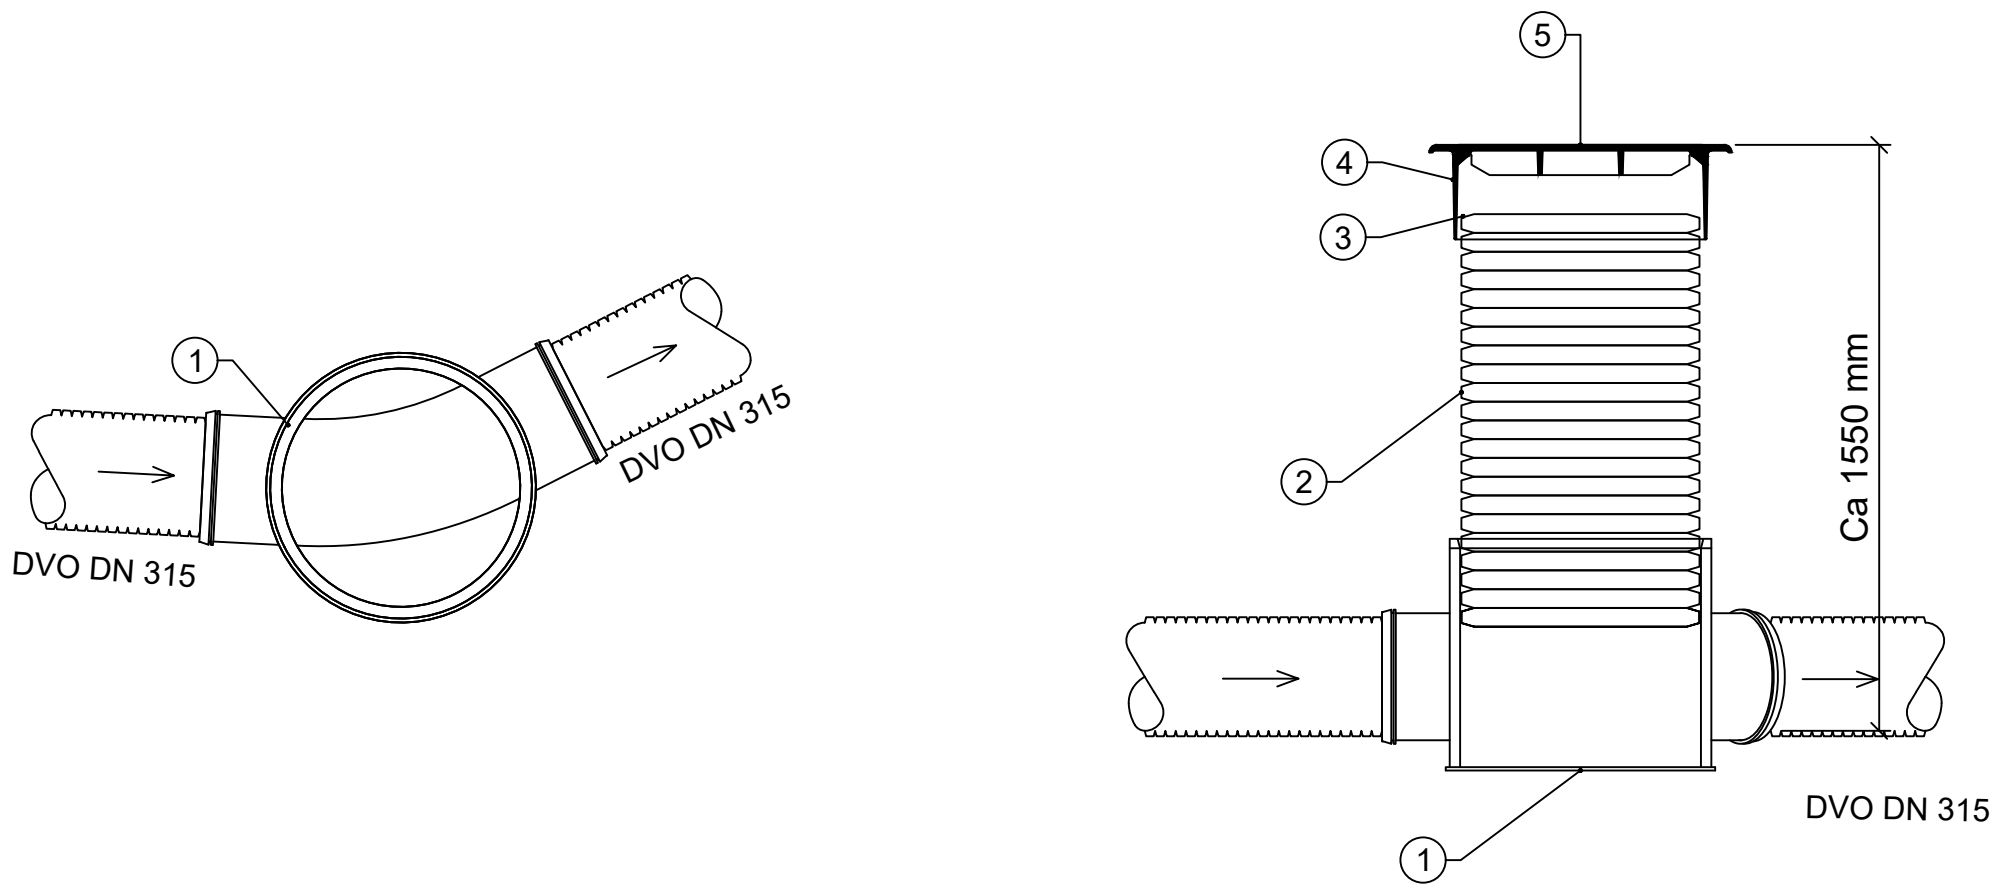

POS-LISTE: O24				
Pos	Beskrivelse	Dimensjon	Antall	Anmerkning
1	Bunnseksjon i plast med 30gr bend	DN 315	1	
2	Stigerør / kumring	DN 600/630	1	Høyde tilpasses.
3	Sandstoppakning	DN 650	1	
4	Flytende kumramme	DN 650	1	Tilvarende belastningsklasse D400.
5	Kumlukk med integrert SORT pakning og tette spetthull	DN 650	1	Tilvarende belastningsklasse D400.

Overvannskum O28

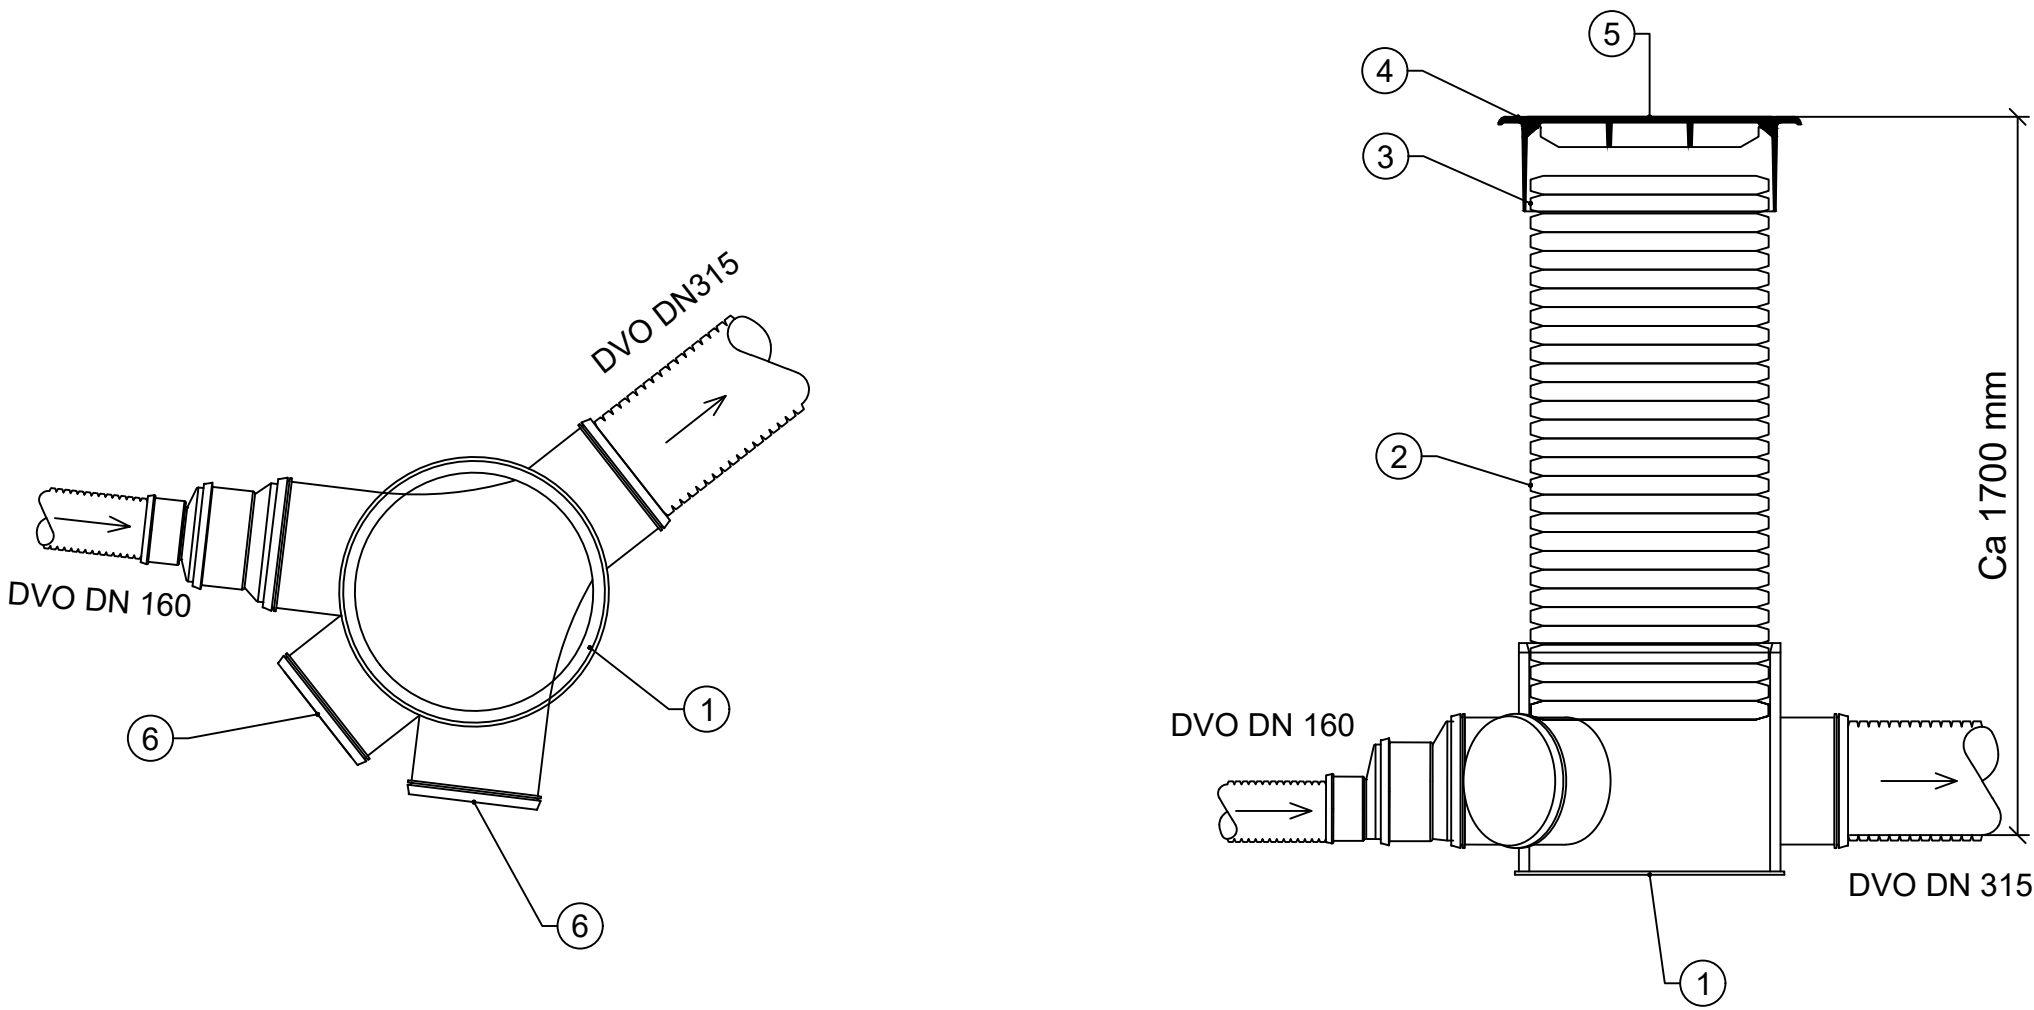

POS-LISTE: O28				
Pos	Beskrivelse	Dimensjon	Antall	Anmerkning
1	Bunnseksjon i plast med dobbelt gren	DN 315	1	
2	Stigerør / kumring	DN 600/630	1	Høyde tilpasses.
3	Sandstoppakning	DN 600/630	1	
4	Flytende kumramme	DN 650	1	Tilvarende belastningsklasse D400.
5	Kumlukk med integrert SORT pakning og tette spetthull	DN 650	1	Tilvarende belastningsklasse D400.
6	Ters	DN 315	2	

Merknader til spillvannskummer

- Alle bolter, skiver, pakninger, o.l. nødvendig for komplett leveranse skal inngå.
- Slusetopper skal ha nøkkeltopp som angir dreieretning
- I anleggsperioden skal det benyttes "Flettelse" 60 mm trosse frem til, og fjernes ved, asfaltering.
- Totalhøyde på kum er veiledende og justeres i forhold til faktisk terrenghøyde.
- Alle kummer med oppforings-/justeringsringer med not/fjær, skal ha støttering i aluminium i overgang mellom kjegle/topplate og oppforings-/justeringsringer
- Eksentriske kjegler/topplater skal roteres slik at mannhull er over stige der dette skal monteres.

F01	2026-09-07	Konkurransegrunnlag		OleVas	ToLRe	KriRoe
Rev.	Dato	Beskrivelse		Utarbeidet	Fagkontroll	Godkjent
Dette dokumentet er utarbeidet av Norconsult som del av det oppdraget som fremgår nedenfor. Opphavsretten tilhører Norconsult. Dokumentet må bare benyttes til det formål som oppdragsavtalen beskriver, og må ikke kopieres eller gjøres tilgjengelig på annen måte eller i større utstrekning enn formålet tilsier.						
Ålesund kommune					Målestokk (gjelder A1) 1:20	
Prosjekt - Humla/Tørla gang- og sykkelveg VA Detaljtegning Kumtegninger Overvannskummer O24 og O28						
Norconsult 		Oppdragsnummer	Tegningsnummer			Revisjon
		52408713	GH315			F01