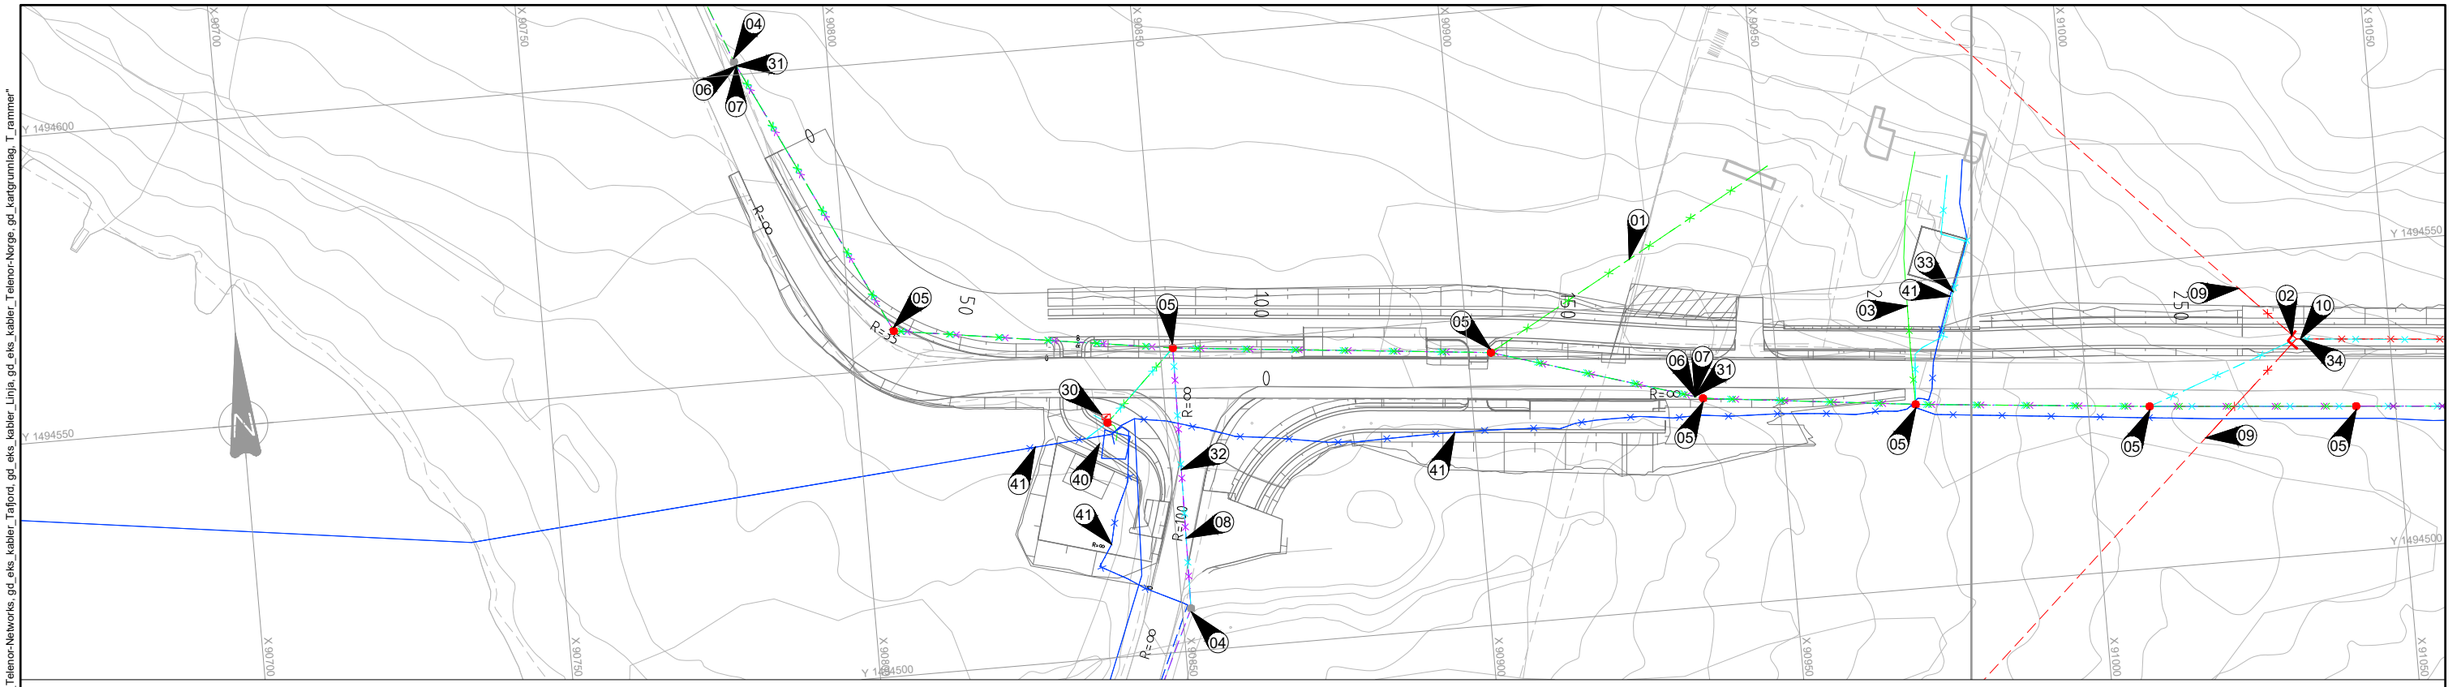

LINJA		
Punkt	Beskrivelse	Omlegging/riving
01	Kabelforsyning til bolig	Erstattes av ny kabel.
02	Eksisterende høyspentmast	Fjernes når høyspent er midlertidig flyttet.
03	Strømforsyning bolig	Eksisterende kabel skjøtes med kabel fra nytt skap.
04	Eksisterende stolpe	Barduneres.
05	Eksisterende stolpe	Fjernes. Ikke behov etter at alle kabler er lagt om.
06-06	Lavspent luftlinje	Erstattes av nytt anlegg.
07-07	Strømforsyning veilys	Erstattes av nytt anlegg.
08	Strømforsyning veilys	Fjernes. Lyspunkter vil bli koblet om slik at de forsynes fra sør.
09	Høyspentlinje	Luftspennet opprettholdes med nye master.
10-10	Høyspent luftlinje	Henges opp midlertidig i stolper på sørsiden.

TAFJORD		
Punkt	Beskrivelse	Omlegging/riving
30	Eksisterende skap	Skap flyttes.
31-31	Fiber. Eksisterende luftlinje.	Erstattes av nytt anlegg.
32	Fiber. Eksisterende luftlinje.	Erstattes av nytt anlegg.
33	Fiberkabel i mikrorør	Eksisterende rør skjøtes med nytt rør fra skap.
34-34	Fiber. Eksisterende luftlinje	Henges opp midlertidig i lavspentstolper på sørsiden.

TELENOR		
Punkt	Beskrivelse	Omlegging/riving
40	Bygning. Tørla sentral	Eltel har bestilt fjerning.
41	Kobberkabel	Fjernes der den blir avdekt.

INFO - Midlertidig omlegging høyspent

1. Midlertidige stolper for fiber og lavspent etableres.
2. Høyspent og fiber henges opp midlertidig i stolper (oransje linje). Nye trekkerør etableres.
3. Høyspent og fiber trekkes i nye trekkerør.

TEGNFORKLARING

	Eksisterende	Fjernes
Linja lavspent kabel		
Linja lavspent luftlinje		
Linja høyspent luftlinje		
Linja veilys kabel		
Linja veilys luftlinje		
Telenor kabel		
Telenor luftlinje		
Tafjord fiber kabel		
Tafjord fiber luft		
Høyspentstolpe		
Lavspentstolpe		
Nettstasjon/Anleggskiosk		
Koblingsskap		

MERKNADER

- Eksisterende veilysarmaturer i stolper saneres.
- Rekkefølgen av omlegging og riving av eksisterende anlegg skal ivaretas i byggetiden.

HENVISNING

- I101 (Føringsveier)
- I102 (Føringsveier)
- I103 (Føringsveier)
- I104 (Føringsveier)
- N101 (Belysning)
- N102 (Belysning)
- N103 (Belysning)
- N104 (Belysning)

Rev.	Dato	Beskrivelse	Utarbeidet	Fagkontroll	Godkjent
F01	2026-09-07	Konkurransegrunnlag	JauCas	StHau	KriRoe

Ålesund kommune

Målestokk (gjelder A1): 1:500

Prosjekt - Humla/Tørla gang- og sykkelveg
Elektro
Eksisterende kabler

Norconsult

Oppdragsnummer	Tegningsnummer	Revisjon
52408713	I001	F01

"\\norconsultad.com\dfs\nor\oppdrag\Ålesund\2\52408\52408713\BIM\Elteknikk\Sheets\LAY_I_eks-kabler.dwg - JauCas - Utskriftsdato: 2026-06-18, 15:13:09 - LAYOUT = I001 - XREF = T_I_eks-kabler, T_geom, gd_eks_kabler, Telenor-Networks, gd_eks_kabler_Tafjord, gd_eks_kabler_Linja, gd_eks_kabler_Telenor-Norge, gd_kartgrunnlag, T_rammer"