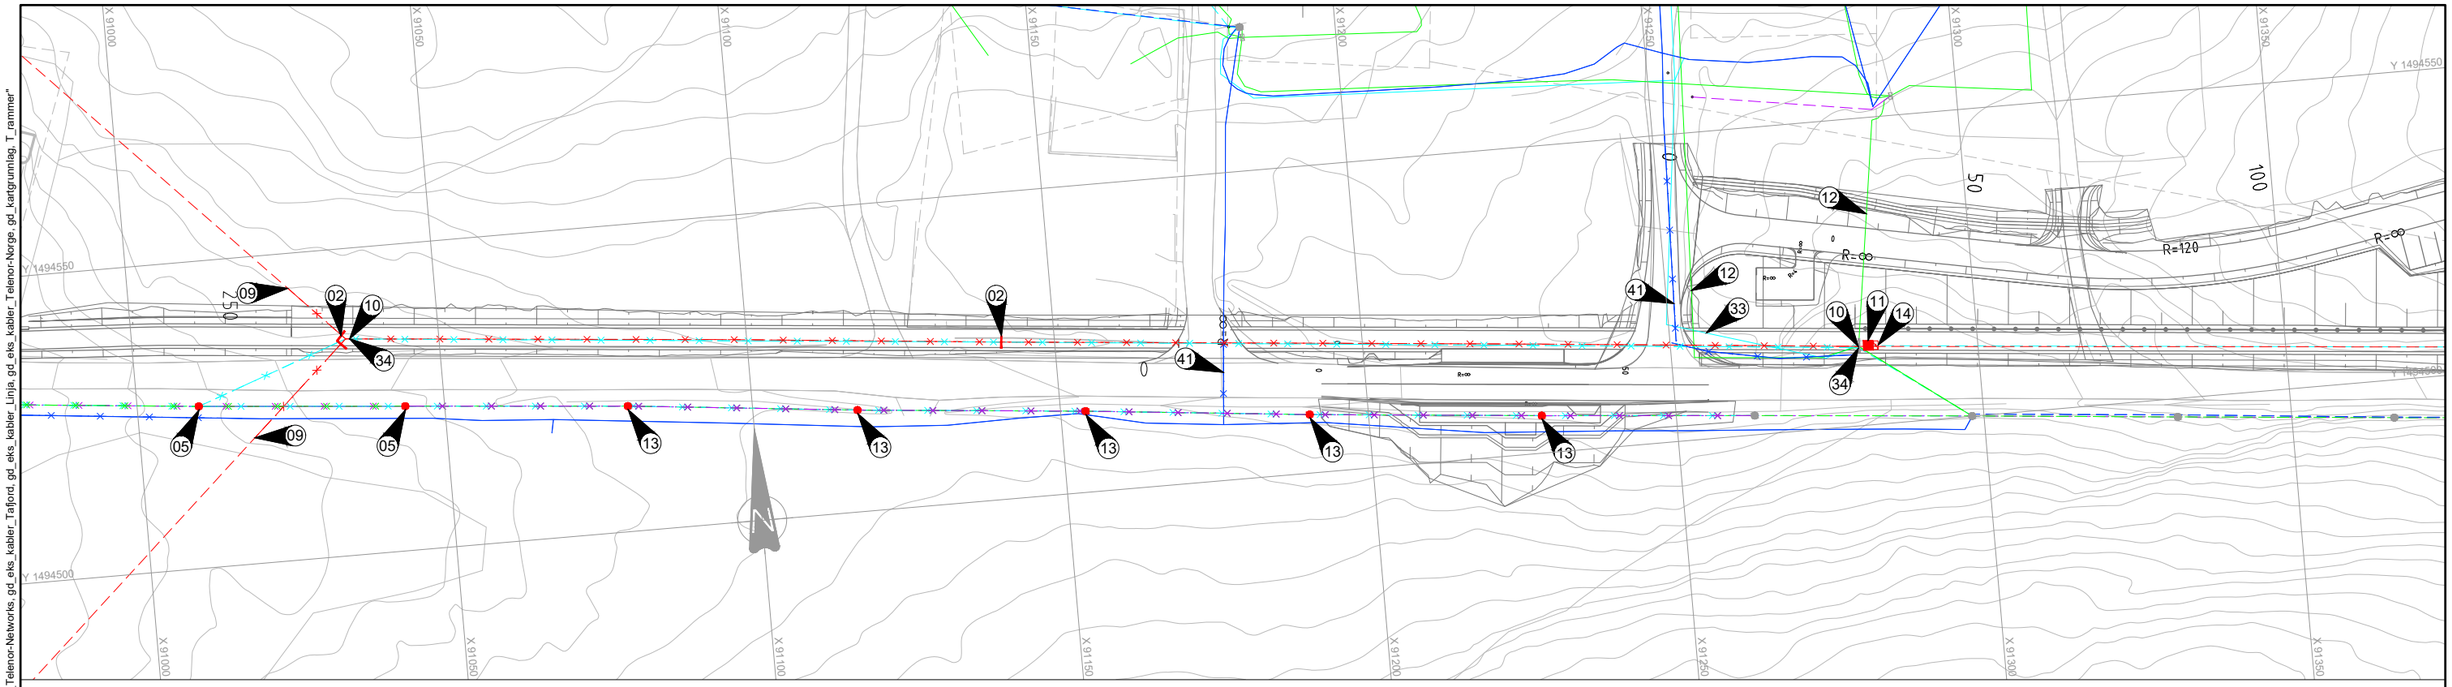

LINJA		
Punkt	Beskrivelse	Omlegging/riving
02	Eksisterende høyspentmast	Fjernes når høyspent er midlertidig flyttet.
05	Eksisterende stolpe	Fjernes. Ikke behov etter at alle kabler er lagt om.
09	Høyspentlinje	Luftspennet opprettholdes med nye master.
10-10	Høyspent luftlinje	Henges opp midlertidig i stolper på sørsiden.
11	Eksisterende nettstasjon	Erstattes av ny nettstasjon.
12	Kabelforsyning til bolig	Forsynes fra ny nettstasjon. Trekkerør under naustvei.
13	Eksisterende stolpe	Fjernes.
14	Eksisterende skap	Fjernes.

TAFJORD		
Punkt	Beskrivelse	Omlegging/riving
33	Fiberkabel i mikrorør	Avdekkes og føres inn i nytt skap.
34-34	Fiber. Eksisterende luftlinje	Henges opp midlertidig i lavspentstolper på sørsiden.

TELENOR		
Punkt	Beskrivelse	Omlegging/riving
41	Kobberkabel	Fjernes der den blir avdekt.

INFO - Midlertidig omlegging høyspent

1. Midlertidige stolper for fiber og lavspent etableres.
2. Høyspent og fiber henges opp midlertidig i stolper (oransje linje). Nye trekkerør etableres.
3. Høyspent og fiber trekkes i nye trekkerør.

TEGNFORKLARING

	Eksisterende	Fjernes
Linja lavspent kabel		
Linja lavspent luftlinje		
Linja høyspent luftlinje		
Linja veilys kabel		
Linja veilys luftlinje		
Telenor kabel		
Telenor luftlinje		
Tafjord fiber kabel		
Tafjord fiber luft		
Høyspentstolpe		
Lavspentstolpe		
Nettstasjon/Anleggskiosk		
Koblingsskap		

MERKNADER

- Eksisterende veilysarmaturer i stolper saneres.
- Rekkefølgen av omlegging og riving av eksisterende anlegg skal ivaretas i byggetiden.

HENVISNING

- I101 (Føringsveier)
- I102 (Føringsveier)
- I103 (Føringsveier)
- I104 (Føringsveier)
- N101 (Belysning)
- N102 (Belysning)
- N103 (Belysning)
- N104 (Belysning)

Rev.	Dato	Beskrivelse	Utarbeidet	Fagkontroll	Godkjent
F01	2026-09-07	Konkurransegrunnlag	JauCas	StHau	KriRoe

Ålesund kommune

Målestokk (gjelder A1): 1:500

Prosjekt - Humla/Tørla gang- og sykkelveg
Elektro
Eksisterende kabler

Norconsult

Oppdragsnummer	Tegningsnummer	Revisjon
52408713	I002	F01

"\\norconsultad.com\dfs\nor\oppdrag\Alesund\52\40\52408713\BIM\Elteknikk\Sheets\LAY_I_eks-kabler.dwg - JauCas - Utskriftsdato: 2026-06-18, 15:13:10 - LAYOUT = I002 - XREF = T_I_eks-kabler, T_geom, gd_eks_kabler_Telenor-Networks, gd_eks_kabler_Tafjord, gd_eks_kabler_Linja, gd_eks_kabler_Telenor-Norge, gd_kartgrunnlag, T_rammer"