
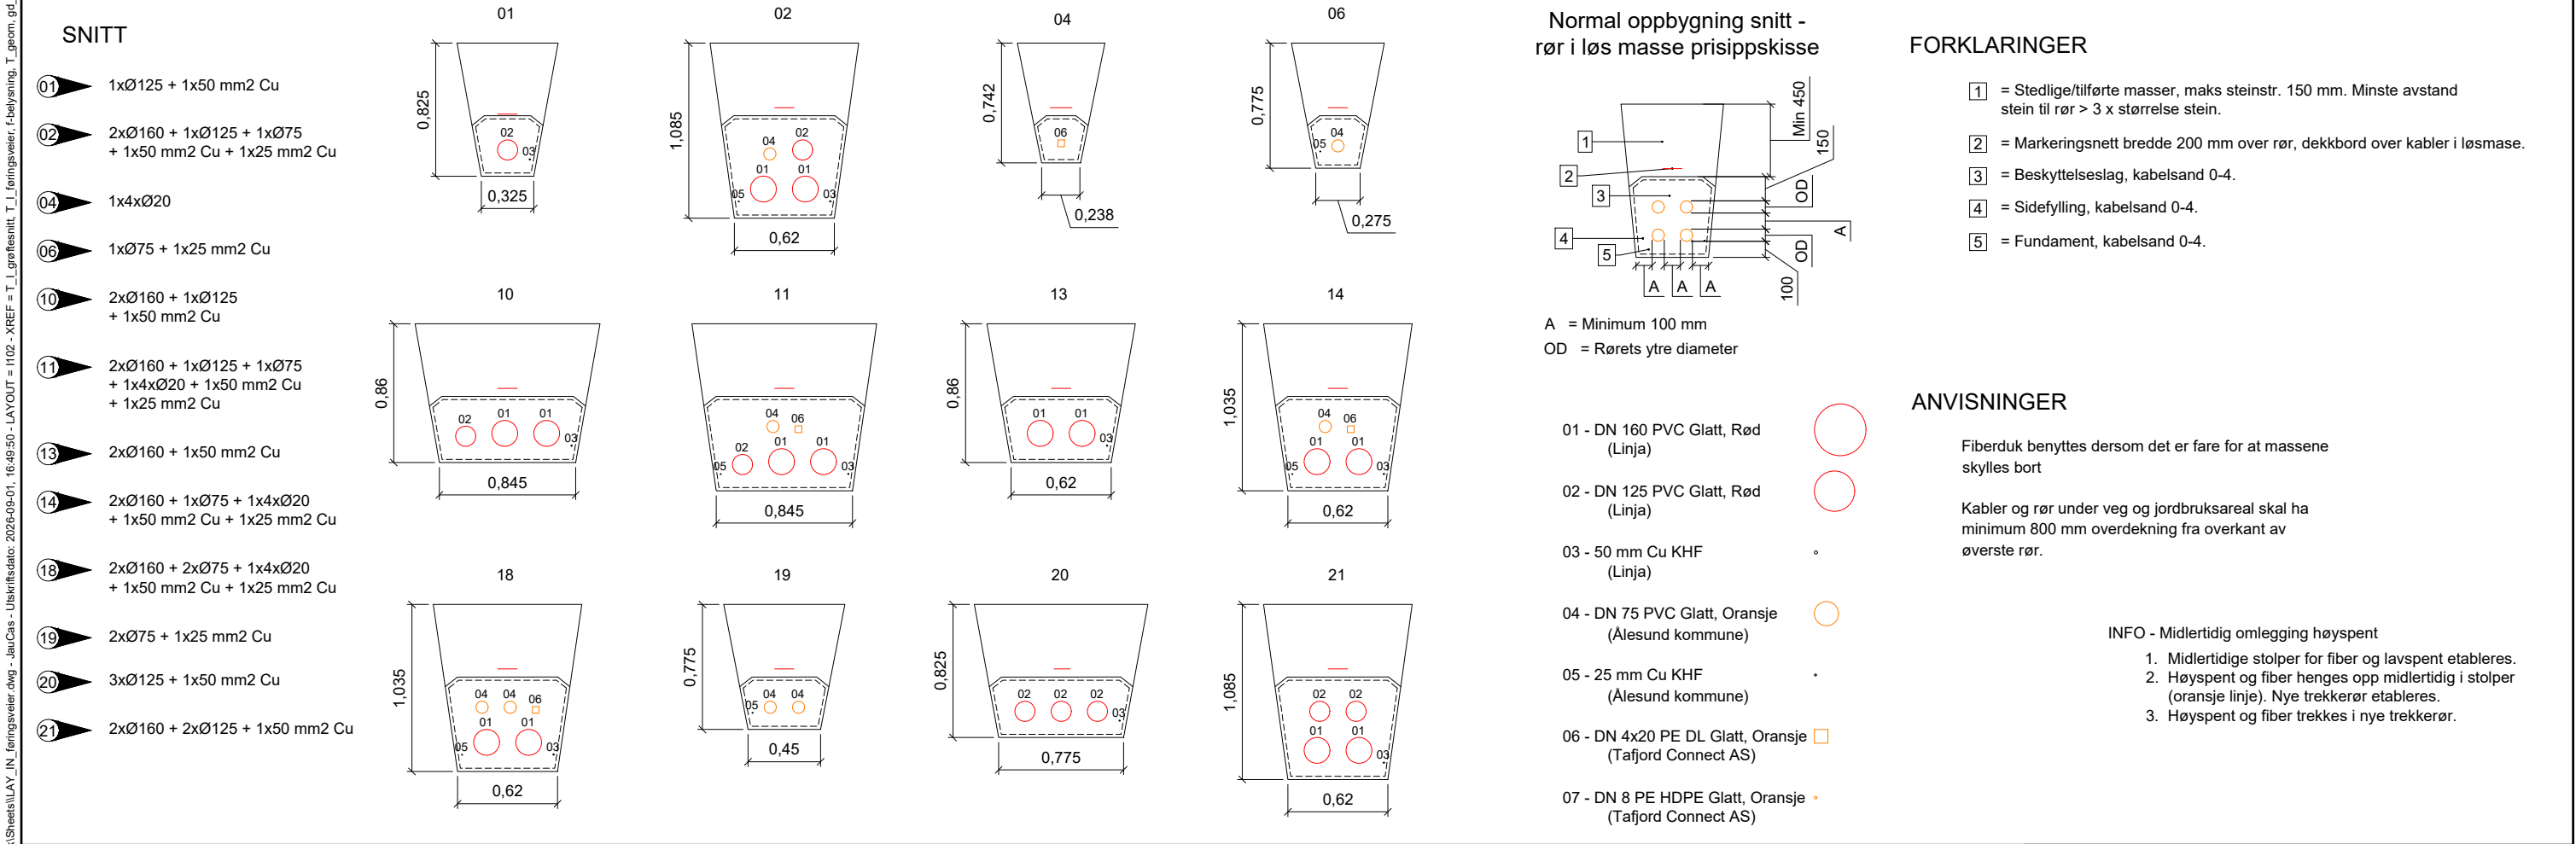


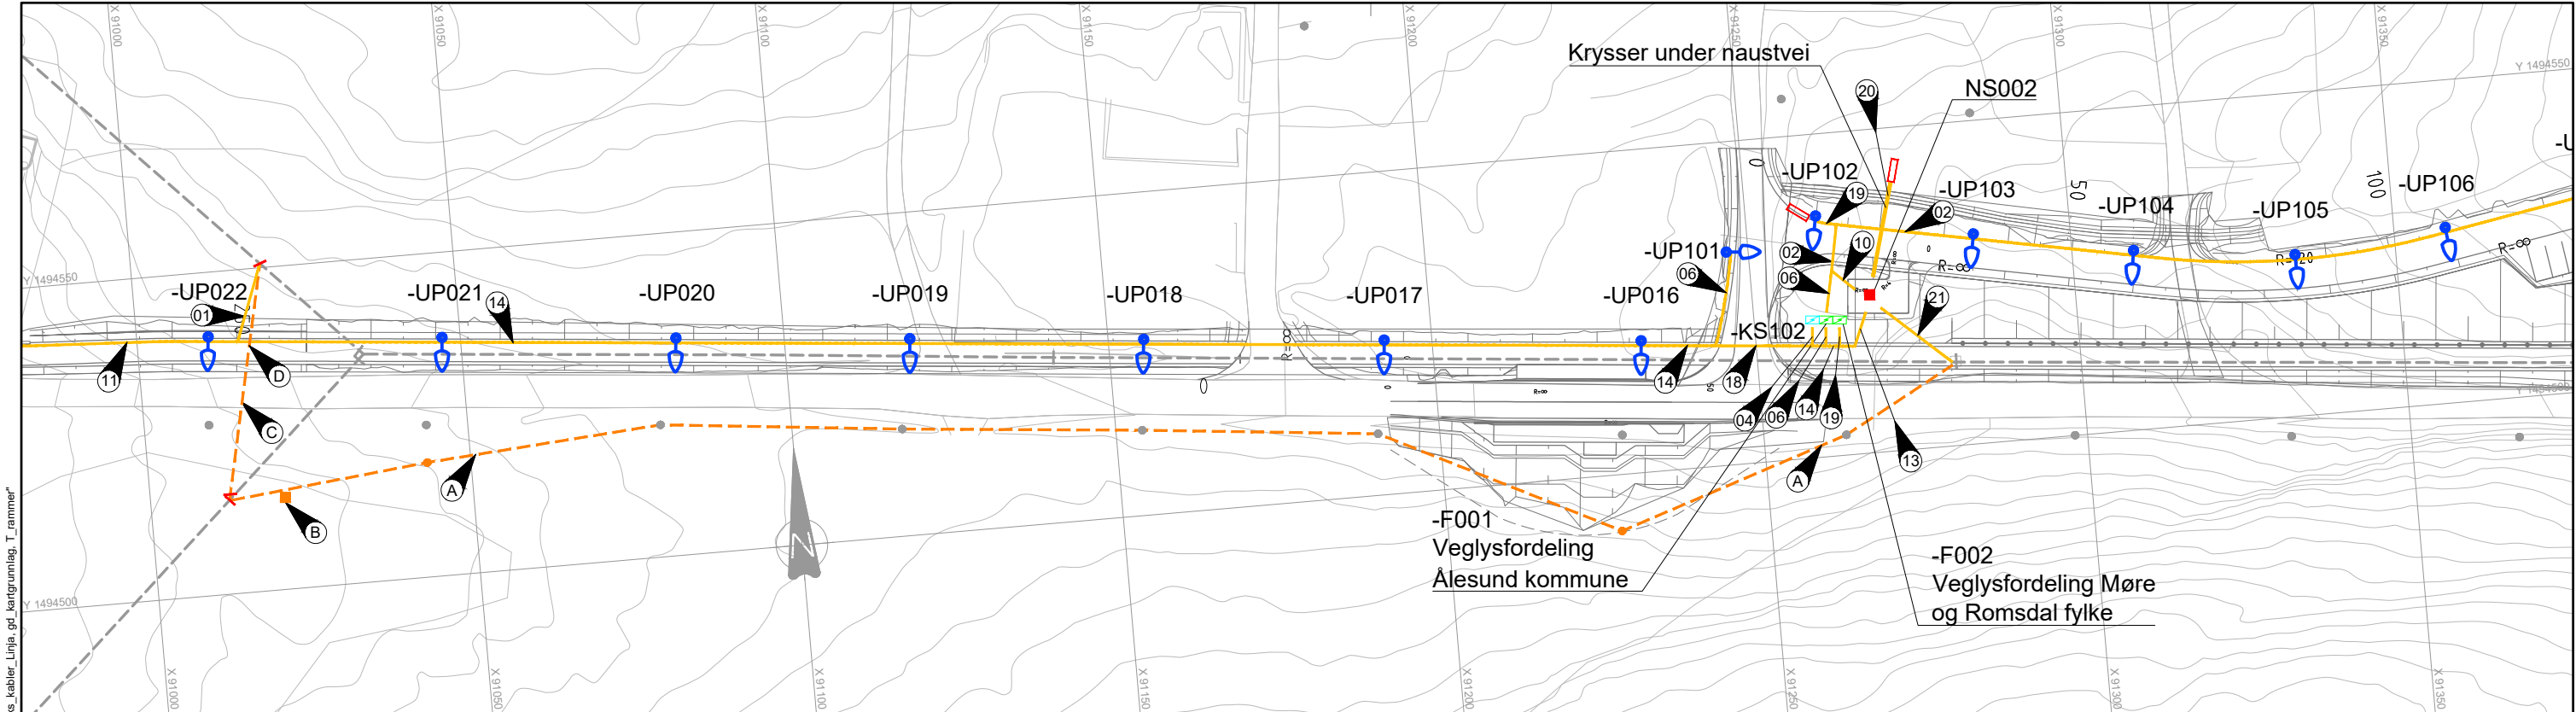

TEGNFORKLARING

Midlertidig høyspent luft

Midlertidig nettstasjon Linja

Midlertidig stolpe

Føringsveier

Nettstasjon Linja

Høyspentmast Linja

Lysmast

Skap Linja

Skap Tafjord

Veglysfordeling

Skjøtegrupp Linja

Prosjektet

MERKNADER

A

Midlertidig trase for omlegging av høyspent og fiber. Kabler henges opp i eksisterende lavspentstolper på sørsiden av veien.

B

Midlertidig koblingsstasjon Linja. Er nødvendig så lenge luftstrekk sørover er i bruk.

C

Høyspent luftlinje blir permanent så lenge luftstrekk sørover er i bruk.

D

Avstand mellom lysmast og høyspentluftlinje skal være minimum 4,0 m fra ytterste høyspentfase.

HENVISNING

- N101 (Belysning)

- N102 (Belysning)

- N103 (Belysning)

- N104 (Belysning)

- I001 (Eksisterende kabler)

- I002 (Eksisterende kabler)

- I003 (Eksisterende kabler)

- I004 (Eksisterende kabler)

F01

2026-09-07

Konkurransegrunnlag

Rev.

Dato

Beskrivelse

JauCas

StHau

KriRoe

Utarbeidet

Fagkontroll

Godkjent

Ålesund kommune

Målestokk (gelder A1)

1:500

Prosjekt - Humla/Tørla gang- og sykkelveg

Elektro

Føringsveier

Norconsult

Oppdragsnummer

1102

Tegningsnummer

F01