
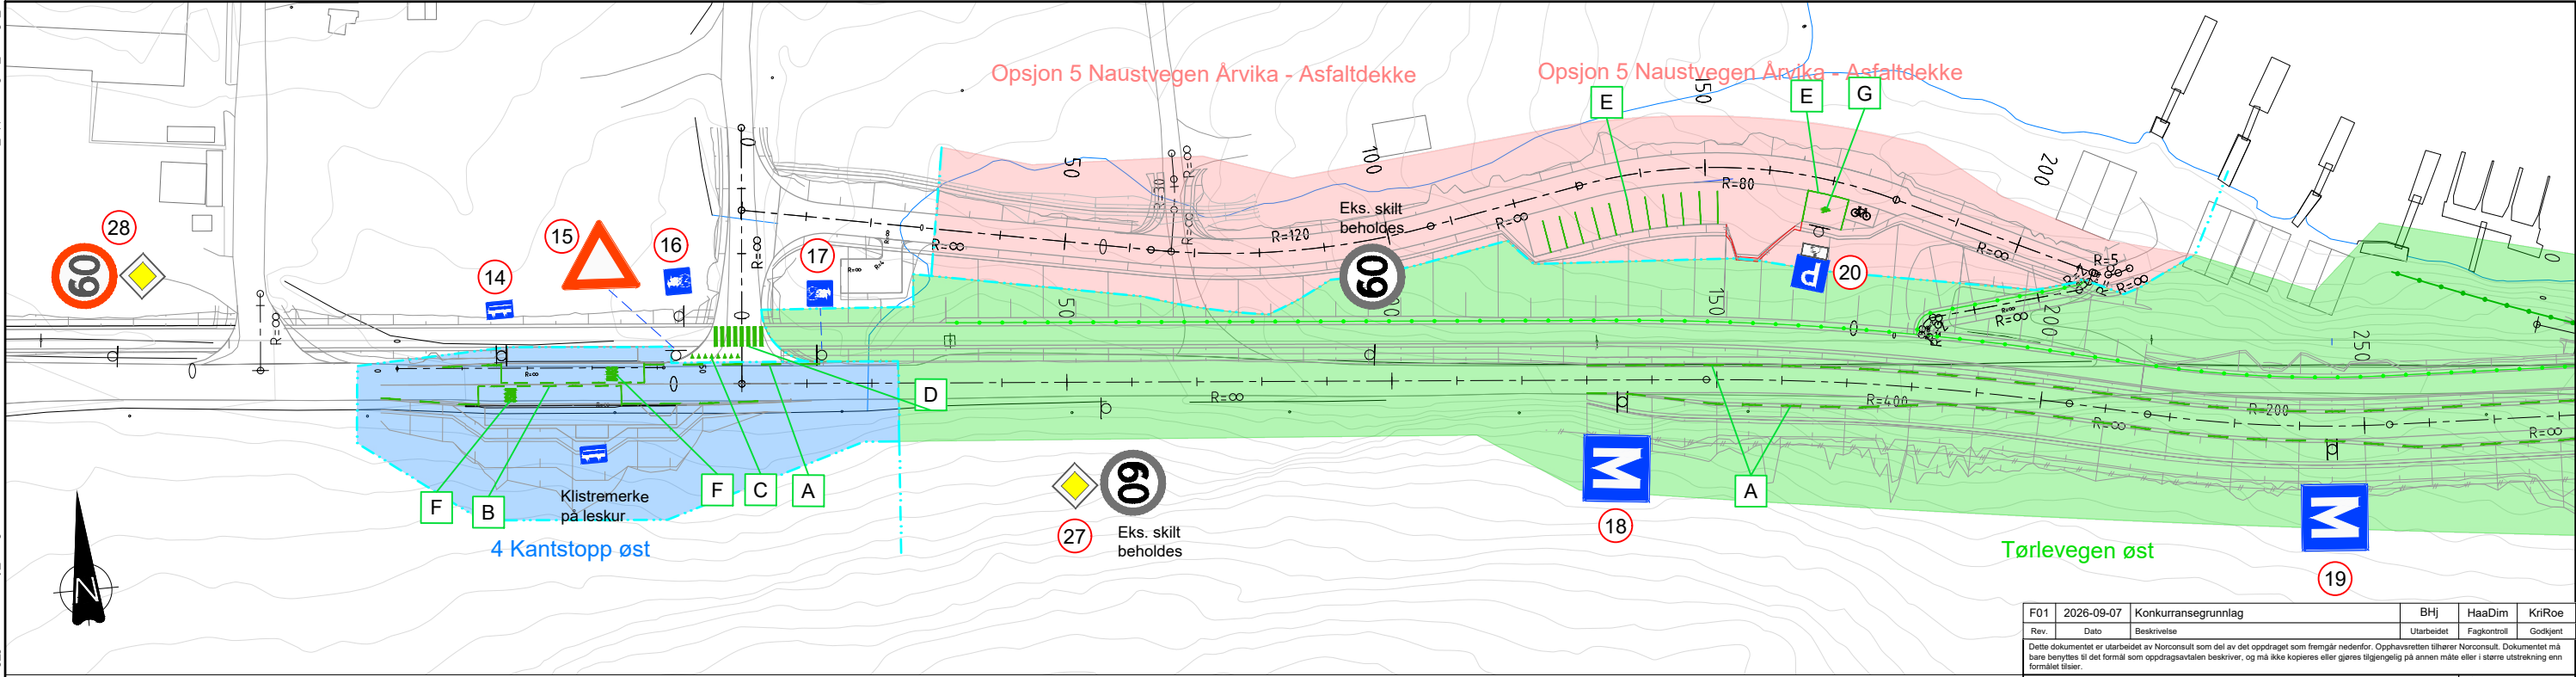


"X:\nor\opprodrag\Ålesund\2\524\08\524\08713\BIM\VEg_gate\Sheet\L101 - XREF = L101 - LAYOUT = L101 - XREF = T - Oppmerking, T_Skilt, gd, langrunnlag, T_geom"

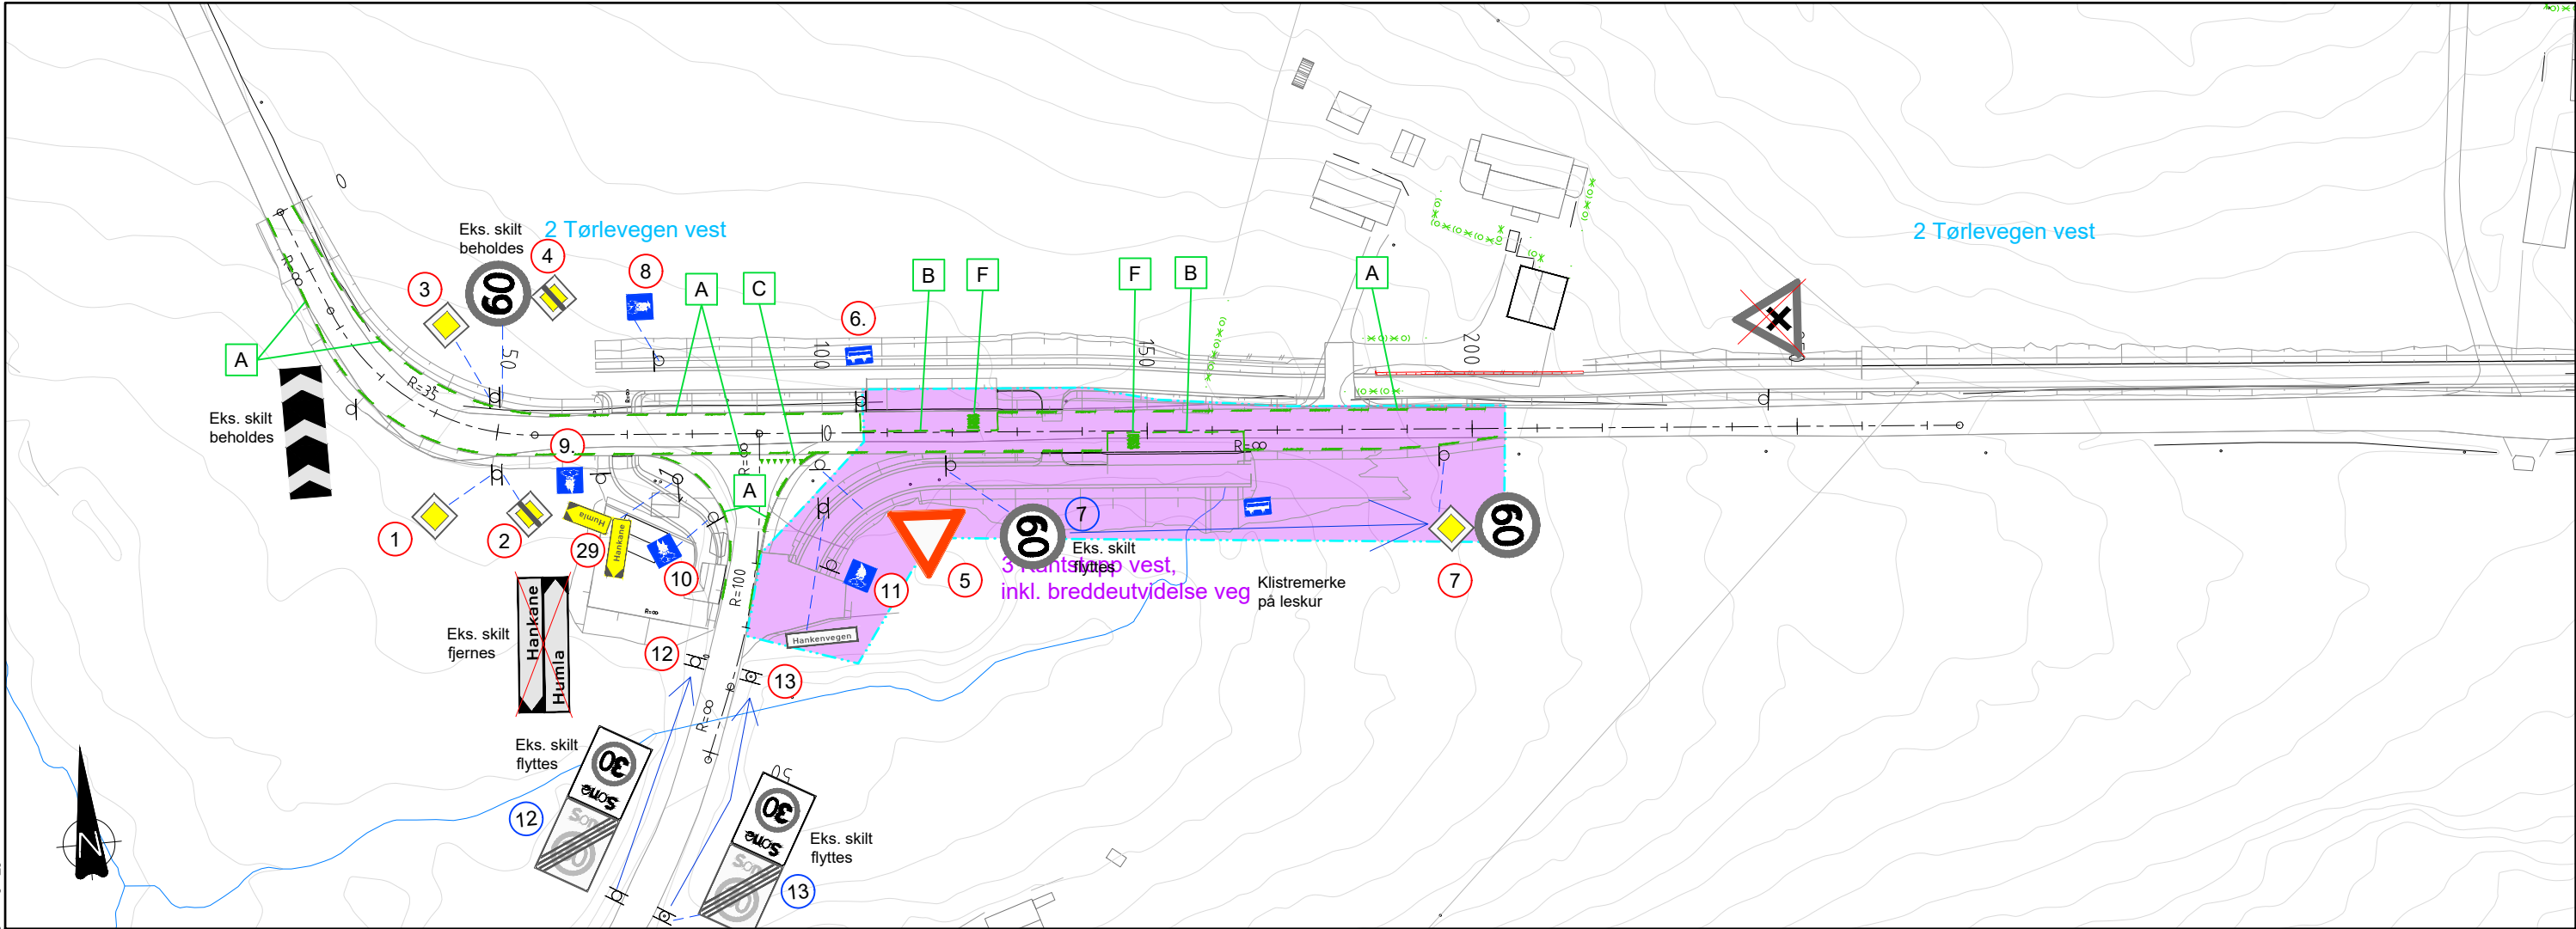

TEGNFORKLARING

- | | | | | | |
|--|-------------------|--|----------------------------------|--|------------------|
| | Ensidig skilt | | Pos. nr nye skilt | | Nytt skilt |
| | Tosidig skilt | | Pos. nr skilt flyttes / beholdes | | Eks. skilt |
| | Oppmerkingslinjer | | | | Eks. skilt utgår |

NB! Der det to skilt med samme posnr. med rød og blå sirkel, er ny posisjon vist med rød sirkel og opprinnelig posisjon vist med blå sirkel.

MERKNADER

- Mengdeliste skilt, se tegning L103
- Detaljer oppmerkingslinjer, se tegning L104

Rev.	Dato	Beskrivelse	Utarbeidet	Fagkontroll	Godkjent
F01	2026-09-07	Konkurransegrunnlag	BHj	HaaDim	KriRoe

Dette dokumentet er utarbeidet av Norconsult som del av det oppdraget som fremgår nedenfor. Opphavsretten tilhører Norconsult. Dokumentet må bare benyttes til det formål som oppdragsavtalen beskriver, og må ikke kopieres eller gjøres tilgjengelig på annen måte eller i større utstrekning enn formålet tilsier.

Ålesund kommune	Målestokk (gjelder A1)
	1:500

Prosjekt - Humla/Tørla gang- og sykkelveg
Veg
Skilt- og oppmerkingsplan

Norconsult	Oppdragsnummer	Tegningsnummer	Revisjon
	52408713	L101	F01