


X:\nor\opprodrag\Ålesund\2524\08\524\08713\BIM\Veg_gate\Sheets\Lay_L.dwg - JOLRo - Utskriftsdate: 2026-09-07 13:31:49 - LAYOUT = L102 - XREF = T_Oppmerking, T_Skilt, gd_largrunnlag, T_geom

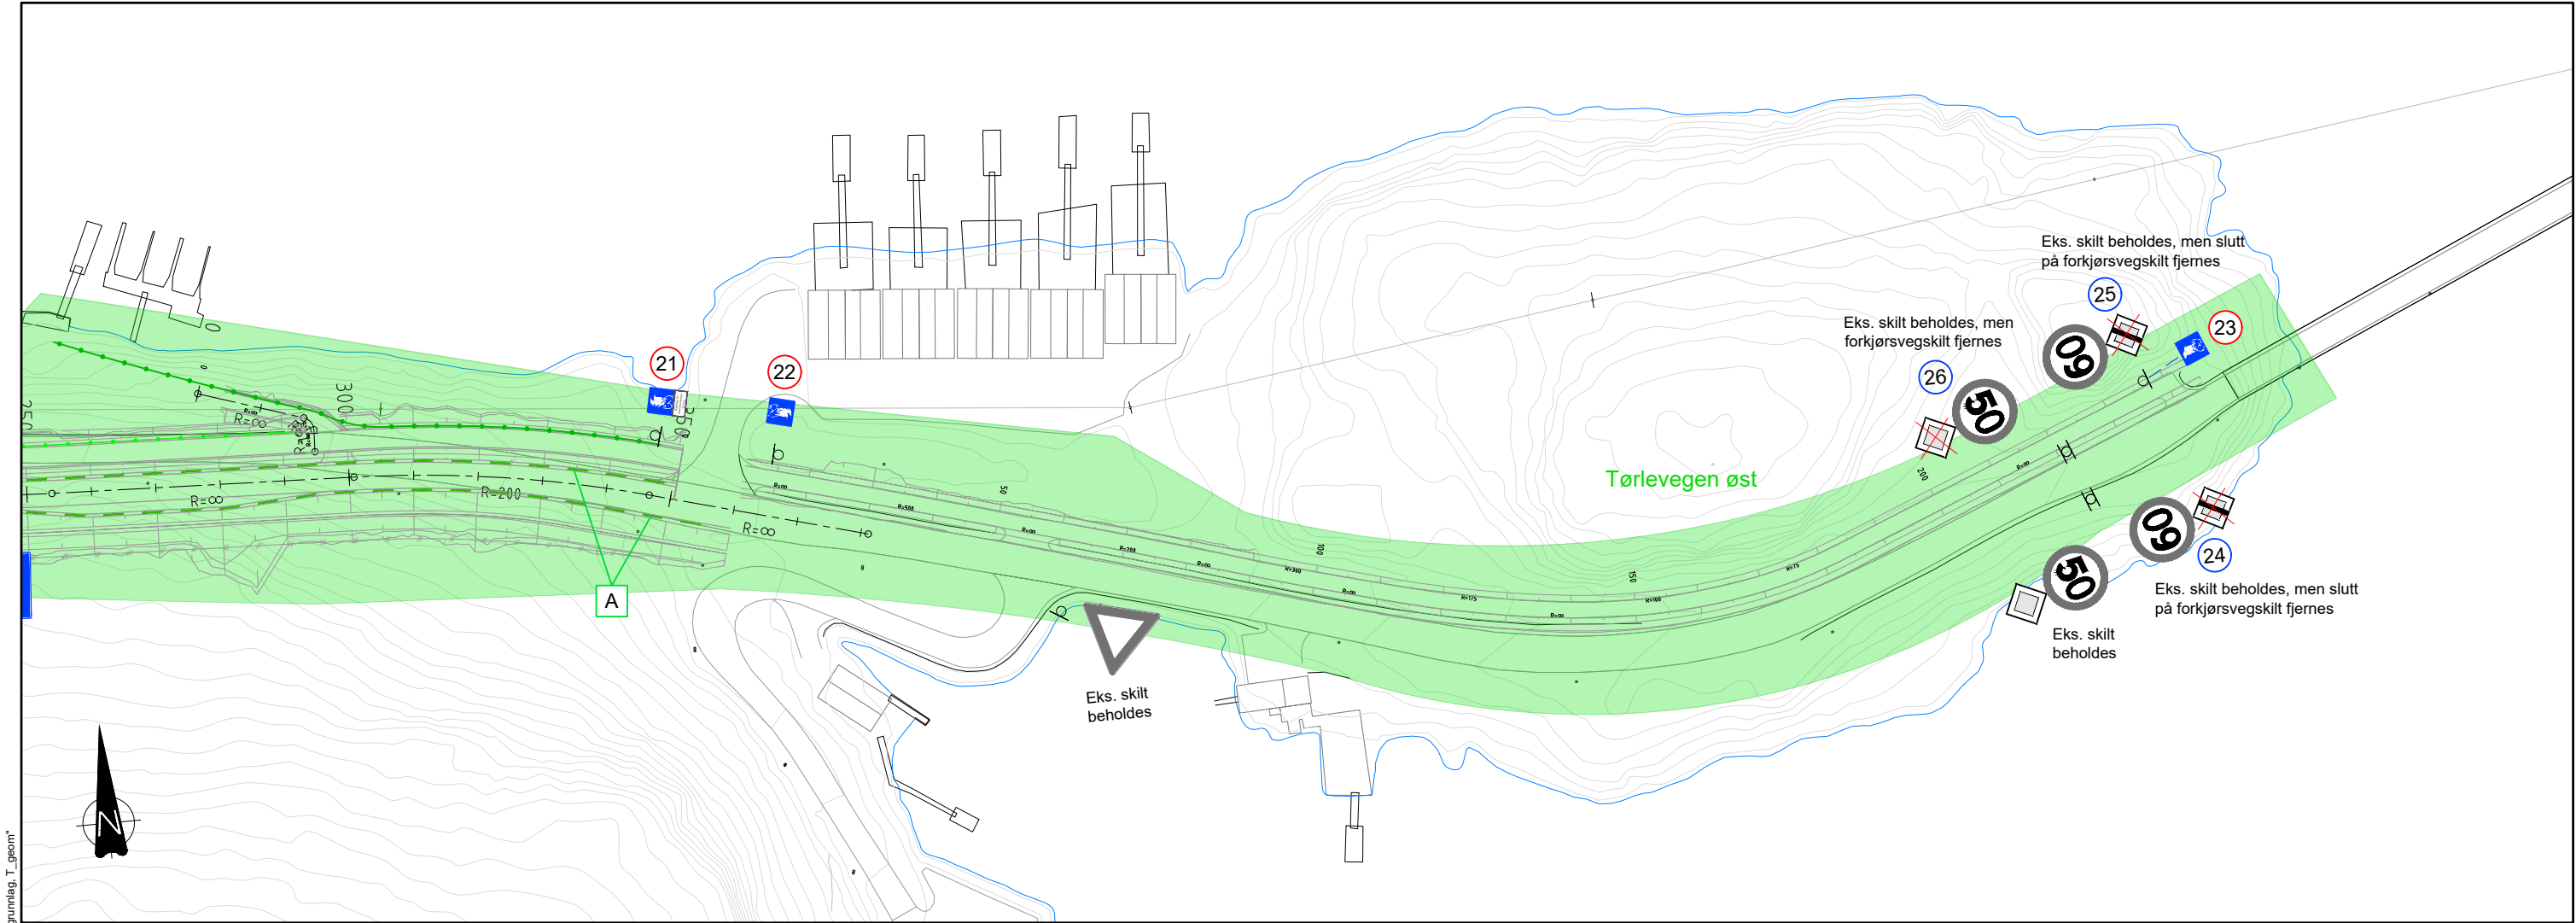

TEGNFORKLARING

- Ensidig skilt
- Tosidig skilt
- Nytt skilt
- Eks. skilt
- Pos. nr nye skilt
- Pos. nr skilt flyttes / beholdes
- Oppmerkingslinjer
- Eks. skilt utgår

NB! Der det to skilt med samme posnr. med rød og blå sirkel, er ny posisjon vist med rød sirkel og opprinnelig posisjon vist med blå sirkel.

MERKNADER

- Mengdeliste skilt, se tegning L103
- Detaljer oppmerkingslinjer, se tegning L104

F01	2026-09-07	Konkurransegrunnlag	BHj	HaaDim	KriRoe
Rev.	Dato	Beskrivelse	Utarbeidet	Fagkontroll	Godkjent
Dette dokumentet er utarbeidet av Norconsult som del av det oppdraget som fremgår nedenfor. Opphavsretten tilhører Norconsult. Dokumentet må bare benyttes til det formål som oppdragsavtalen beskriver, og må ikke kopieres eller gjøres tilgjengelig på annen måte eller i større utstrekning enn formålet tilsier.					
Ålesund kommune				Målestokk (gjelder A1)	
				1:500	
Prosjekt - Humla/Tørla gang- og sykkelveg					
Veg					
Skilt- og oppmerkingsplan					
Norconsult		Oppdragsnummer	Tegningsnummer		Revisjon
		52408713	L102		F01