


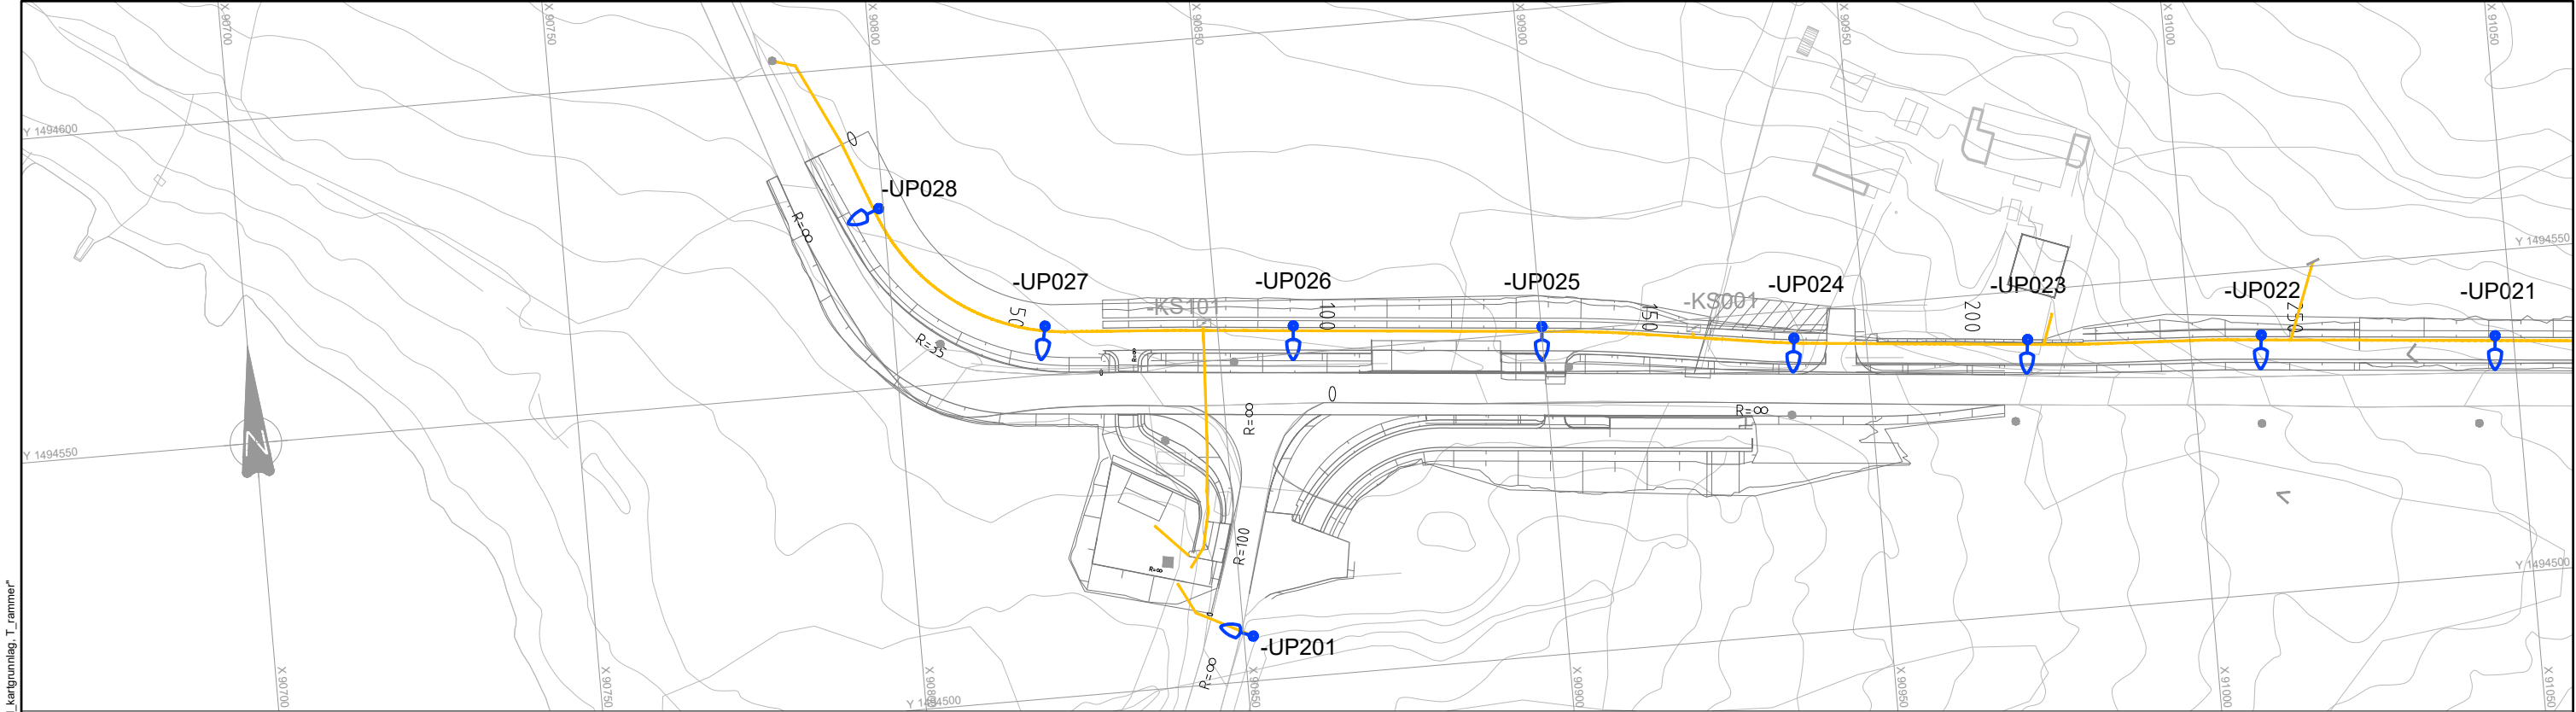

MAST NR.	MASTE-HØYDE	WATT-STYRKE	KOORDINATER		MERKNADER:
			X	Y	
-UP021	9	97	1494536.824	91047.195	
-UP022	9	97	1494540.032	91011.093	
-UP023	9	97	1494542.44	90974.959	
-UP024	9	116	1494545.753	90938.905	
-UP025	9	116	1494550.888	90900.131	
-UP026	9	116	1494554.302	90861.742	
-UP027	9	97	1494557.568	90823.427	
-UP028	9	97	1494577.916	90799.292	
-UP201	-	97	1494506.957	90851.447	Lysarmatur skal byttes på eksisterende mast.

"\\norconsult\td\com\uf\sv\top\pro\rag\Ålesund\2\524\08\2\08\71\3\BIM\Elekt\m\K\Sheets\L\A\Y_N_belysning.dwg - JauCas - Utskriftsdato: 2026-08-17 16:35:54 - LAYOUT = N101 - XREF = T_I_føringsveier, f.belysning, T_geom, gd_kartgrunnlag, T_rammer"

TEGNFORKLARING

Lysmast
Veglysfordeling
Føringsveier

Prosjektert




HENVISNING

- I101 (Føringsveier)
- I102 (Føringsveier)
- I103 (Føringsveier)
- I104 (Føringsveier)
- I110 (Fordelingsskjema Fylkesvei)
- I111 (Fordelingsskjema Naustvei)
- I001 (Eksisterende kabler)
- I002 (Eksisterende kabler)
- I003 (Eksisterende kabler)

F01	2026-09-07	Konkurransegrunnlag	JauCas	StHau	KriRoe
Rev.	Dato	Beskrivelse	Utarbeidet	Fagkontroll	Godkjent
Ålesund kommune				1:500	
Prosjekt - Humla/Tørla gang- og sykkelveg Elektro Belysningsplan					
Norconsult		Oppdragsnummer	Tegningsnummer	Revisjon	
		52408713	N101	F01	