


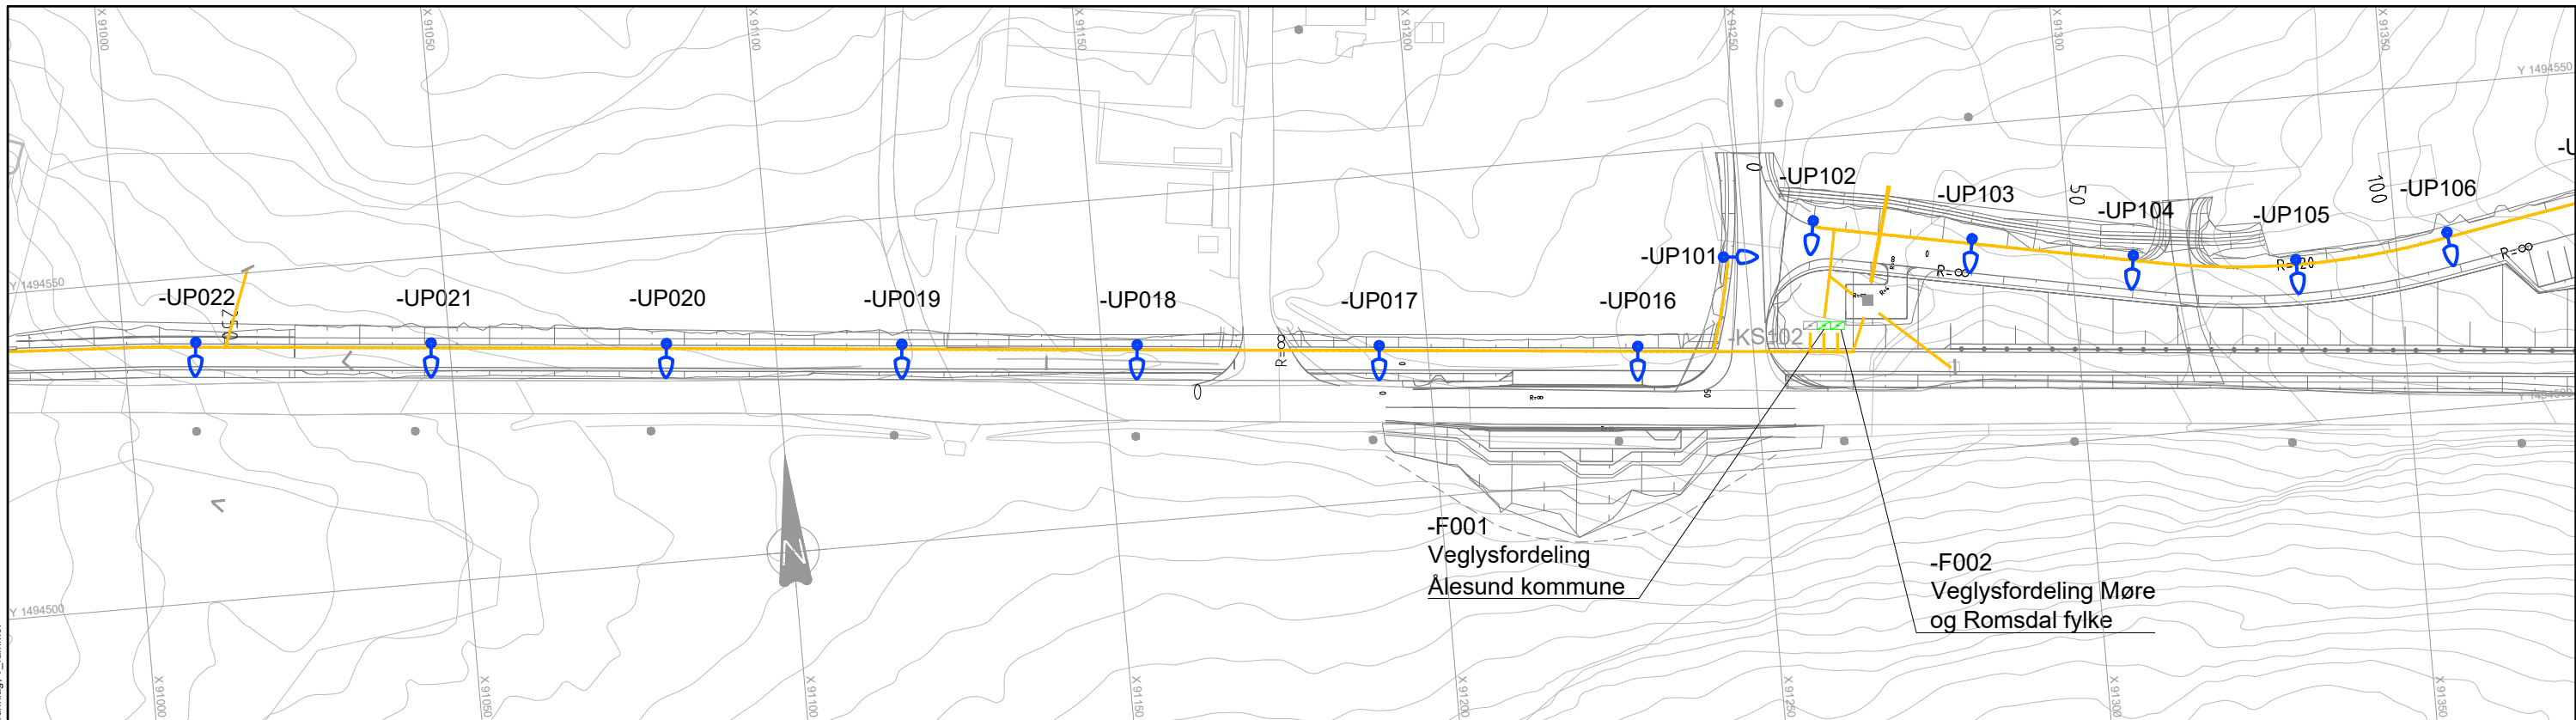

MAST NR.	MASTE- HØYDE	WATT- STYRKE	KOORDINATER		MERKNADER:
			X	Y	
-UP016	9	116	1494520.383	91232.304	
-UP017	9	116	1494523.906	91192.638	
-UP018	9	97	1494527.204	91155.513	
-UP019	9	97	1494530.411	91119.407	
-UP020	9	97	1494533.617	91083.302	
-UP021	9	97	1494536.824	91047.195	
-UP022	9	97	1494540.032	91011.093	
-UP101	6	16	1494532.947	91246.618	
-UP102	6	16	1494537.319	91260.887	
-UP103	6	16	1494532.464	91285.017	
-UP104	6	16	1494527.779	91309.537	
-UP105	6	16	1494524.987	91334.42	
-UP106	6	16	1494527.182	91357.969	

TEGNFORKLARING

Lysmast
Veglysfordeling
Føringsveier

Prosjekter



HENVISNING

- I101 (Føringsveier)
- I102 (Føringsveier)
- I103 (Føringsveier)
- I104 (Føringsveier)
- I110 (Fordelingsskjema Fylkesvei)
- I111 (Fordelingsskjema Naustvei)
- I001 (Eksisterende kabler)
- I002 (Eksisterende kabler)
- I003 (Eksisterende kabler)

F01	2026-09-07	Konkurransegrunnlag	JauCas	StiHau	KriRoe
Rev.	Dato	Beskrivelse	Utarbeidet	Fagkontroll	Godkjent
Ålesund kommune				Målestokk: (gelder A1) 1:500	
Prosjekt - Humla/Tørle gang- og sykkelveg Elektro Belysningsplan					
		Oppdragsnummer	Tegningsnummer		Revisjon
		52408713	N102		F01