


"\\norconsult\td\com\uf\sv\top\pro\rag\Ålesund\2\524\08\02\08713\BIM\Elektrikk\Sheets\LAY_N_belysning.dwg - JauCas - Utskriftsdato: 2026-06-18, 08:51:44 - LAYOUT = N103 - XREF = T_1_føringsveier, f.belysning, T_geom, gd_kartgrunnlag, T_rammer"

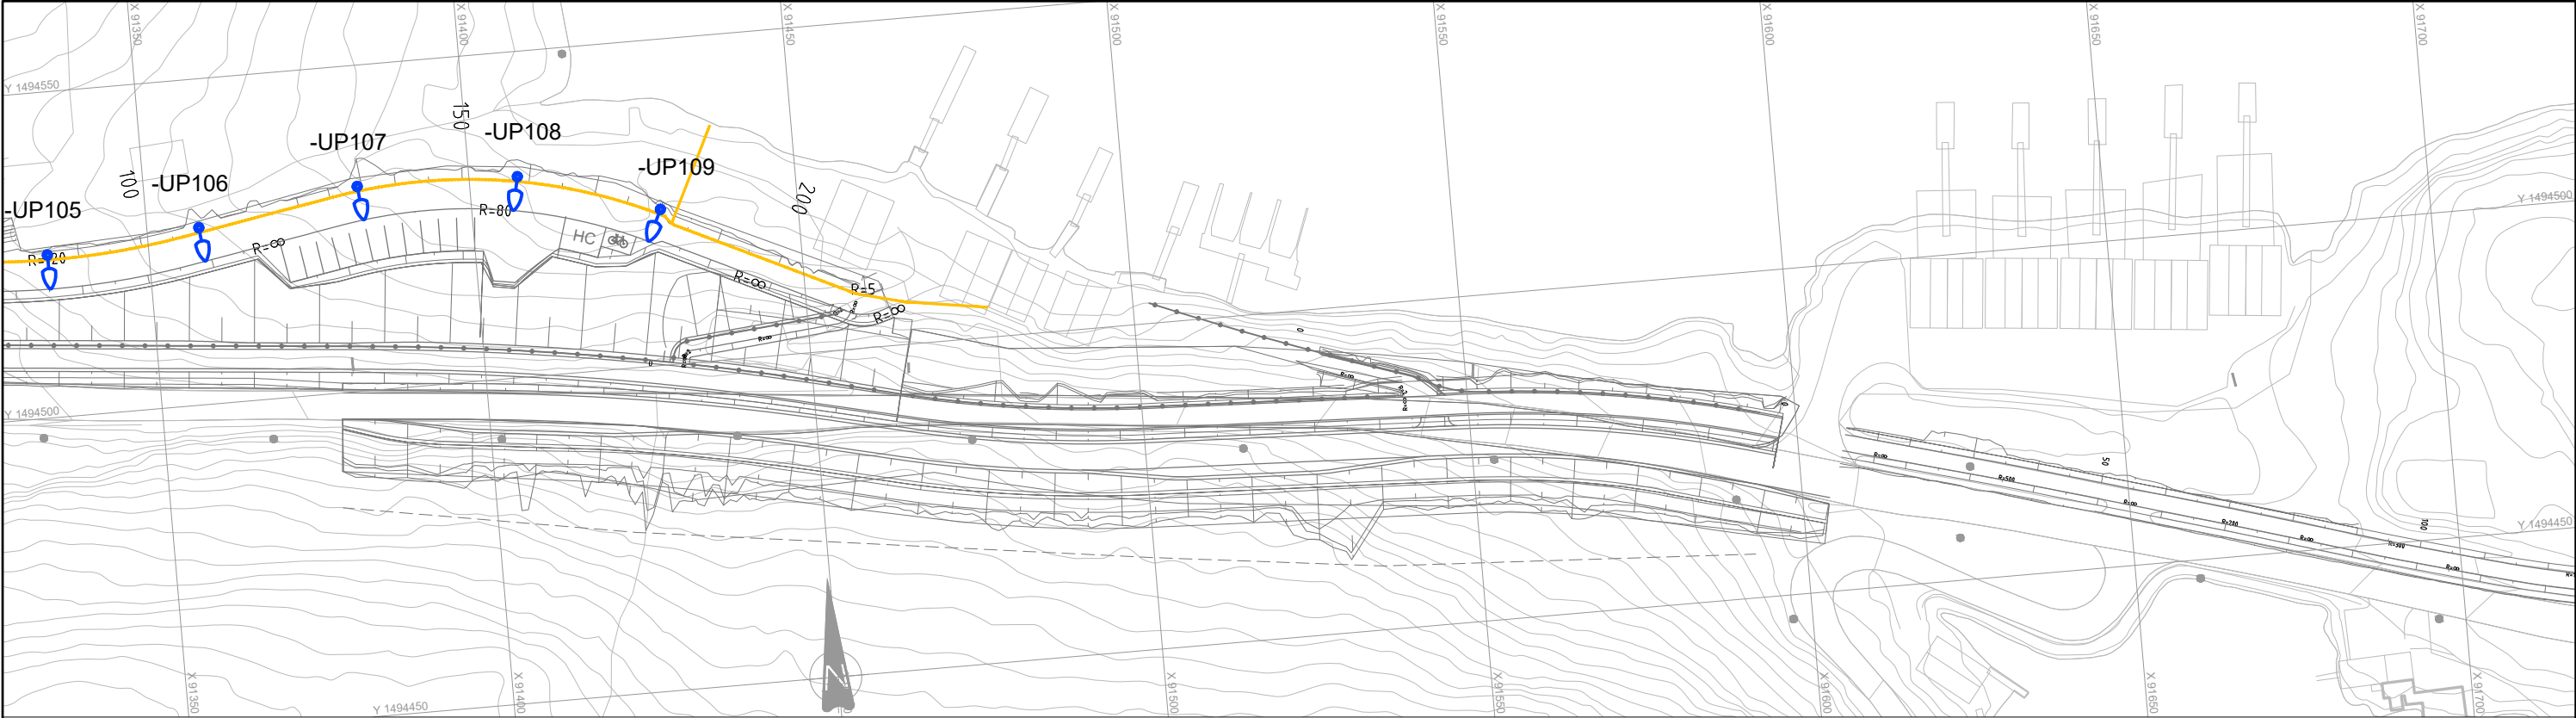

MAST NR.	MASTE-HØYDE	WATT-STYRKE	KOORDINATER		MERKNADER:
			X	Y	
-UP105	6	16	1494524.987	91334.42	
-UP106	6	16	1494527.182	91357.969	
-UP107	6	16	1494531.416	91382.762	
-UP108	6	16	1494530.8	91407.418	
-UP109	6	16	1494523.912	91428.894	

TEGNFORKLARING

Lysmast
Veglysfordeling
Føringsveier



HENVISNING

- I101 (Føringsveier)
- I102 (Føringsveier)
- I103 (Føringsveier)
- I104 (Føringsveier)
- I110 (Fordelingsskjema Fylkesvei)
- I111 (Fordelingsskjema Naustvei)
- I001 (Eksisterende kabler)
- I002 (Eksisterende kabler)
- I003 (Eksisterende kabler)

F01	2026-09-07	Konkurransegrunnlag	JauCas	StHau	KriRoe
Rev.	Dato	Beskrivelse	Utlarbeidet	Fagkontroll	Godkjent
Ålesund kommune				Malestokk (gjelder A1)	
				1:500	
Prosjekt - Humla/Tørla gang- og sykkelveg					
Elektro					
Belysningsplan					
Norconsult		Oppdragsnummer	Tegningsnummer		Revisjon
		52408713	N103		F01