
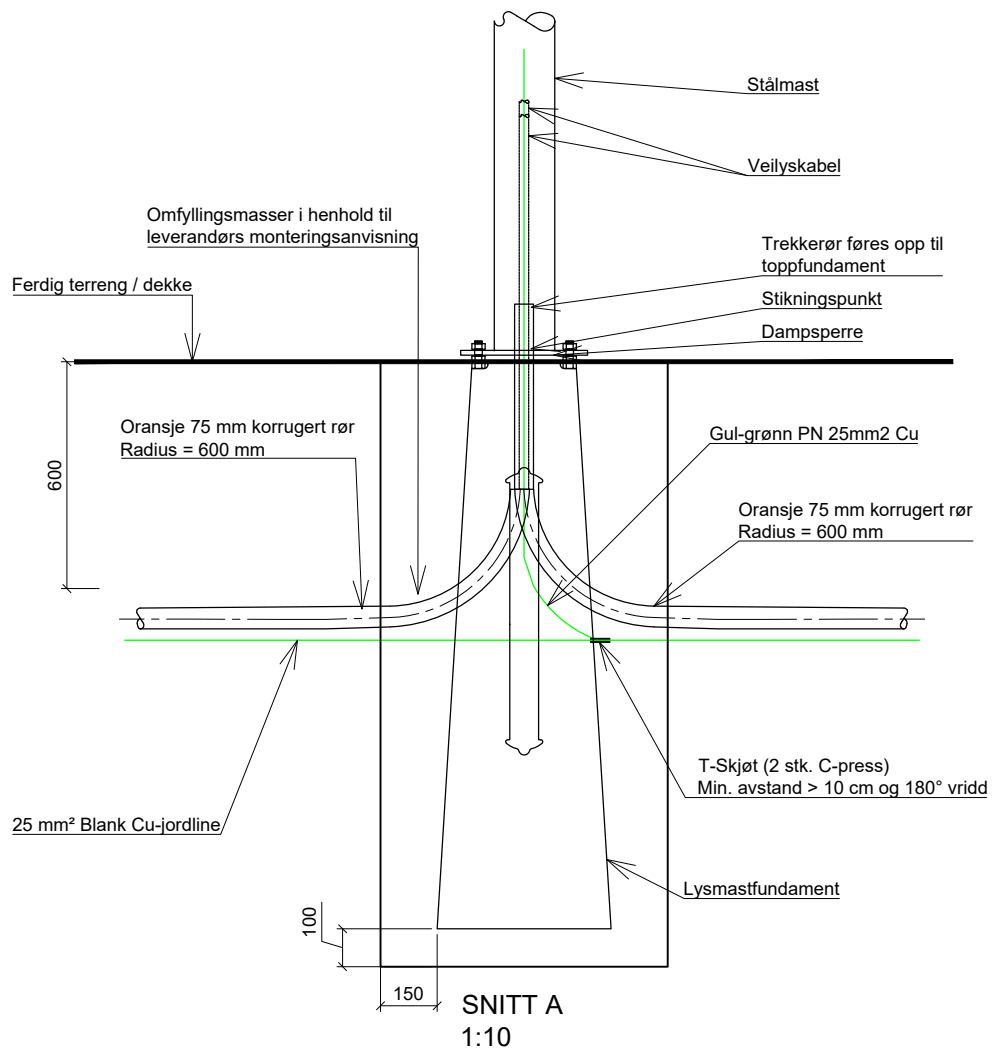


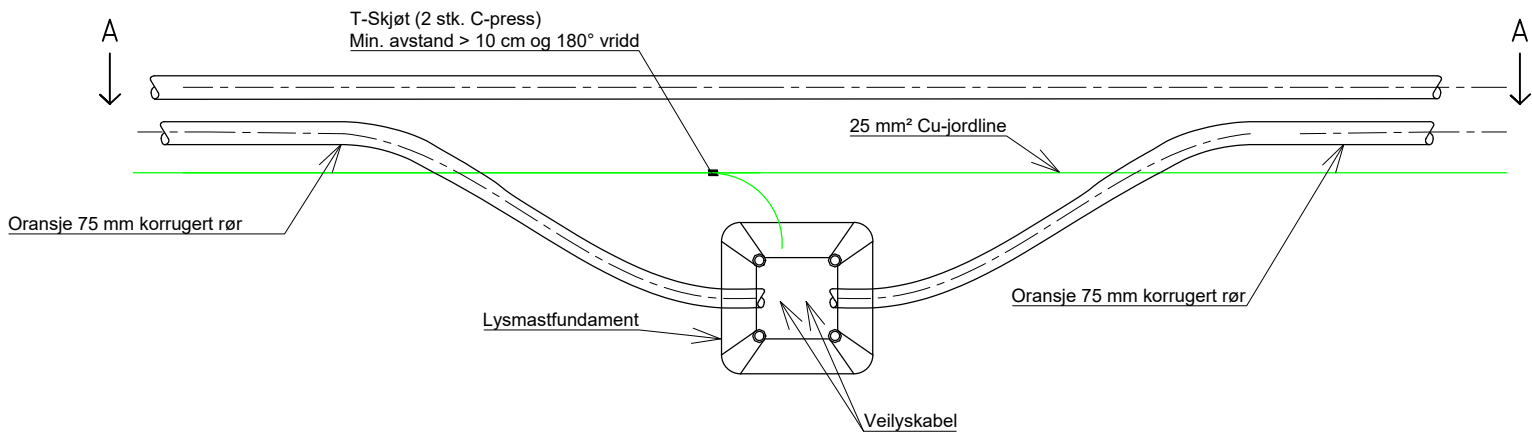

F01	2026-09-07	Konkurransegrunnlag	JauCas	StHau	KriRoe
Rev.	Dato	Beskrivelse	Utarbeidet	Fagkontroll	Godkjent
Ålesund kommune				Målestokk (gjelder A1)	
				1:10	
Prosjekt - Humla/Tørla gang- og sykkelveg					
Elektro					
Prinsipptegning lysmastfundament					
Norconsult		Oppdragsnummer	Tegningsnummer		Revisjon
		52408713	N120		F01