


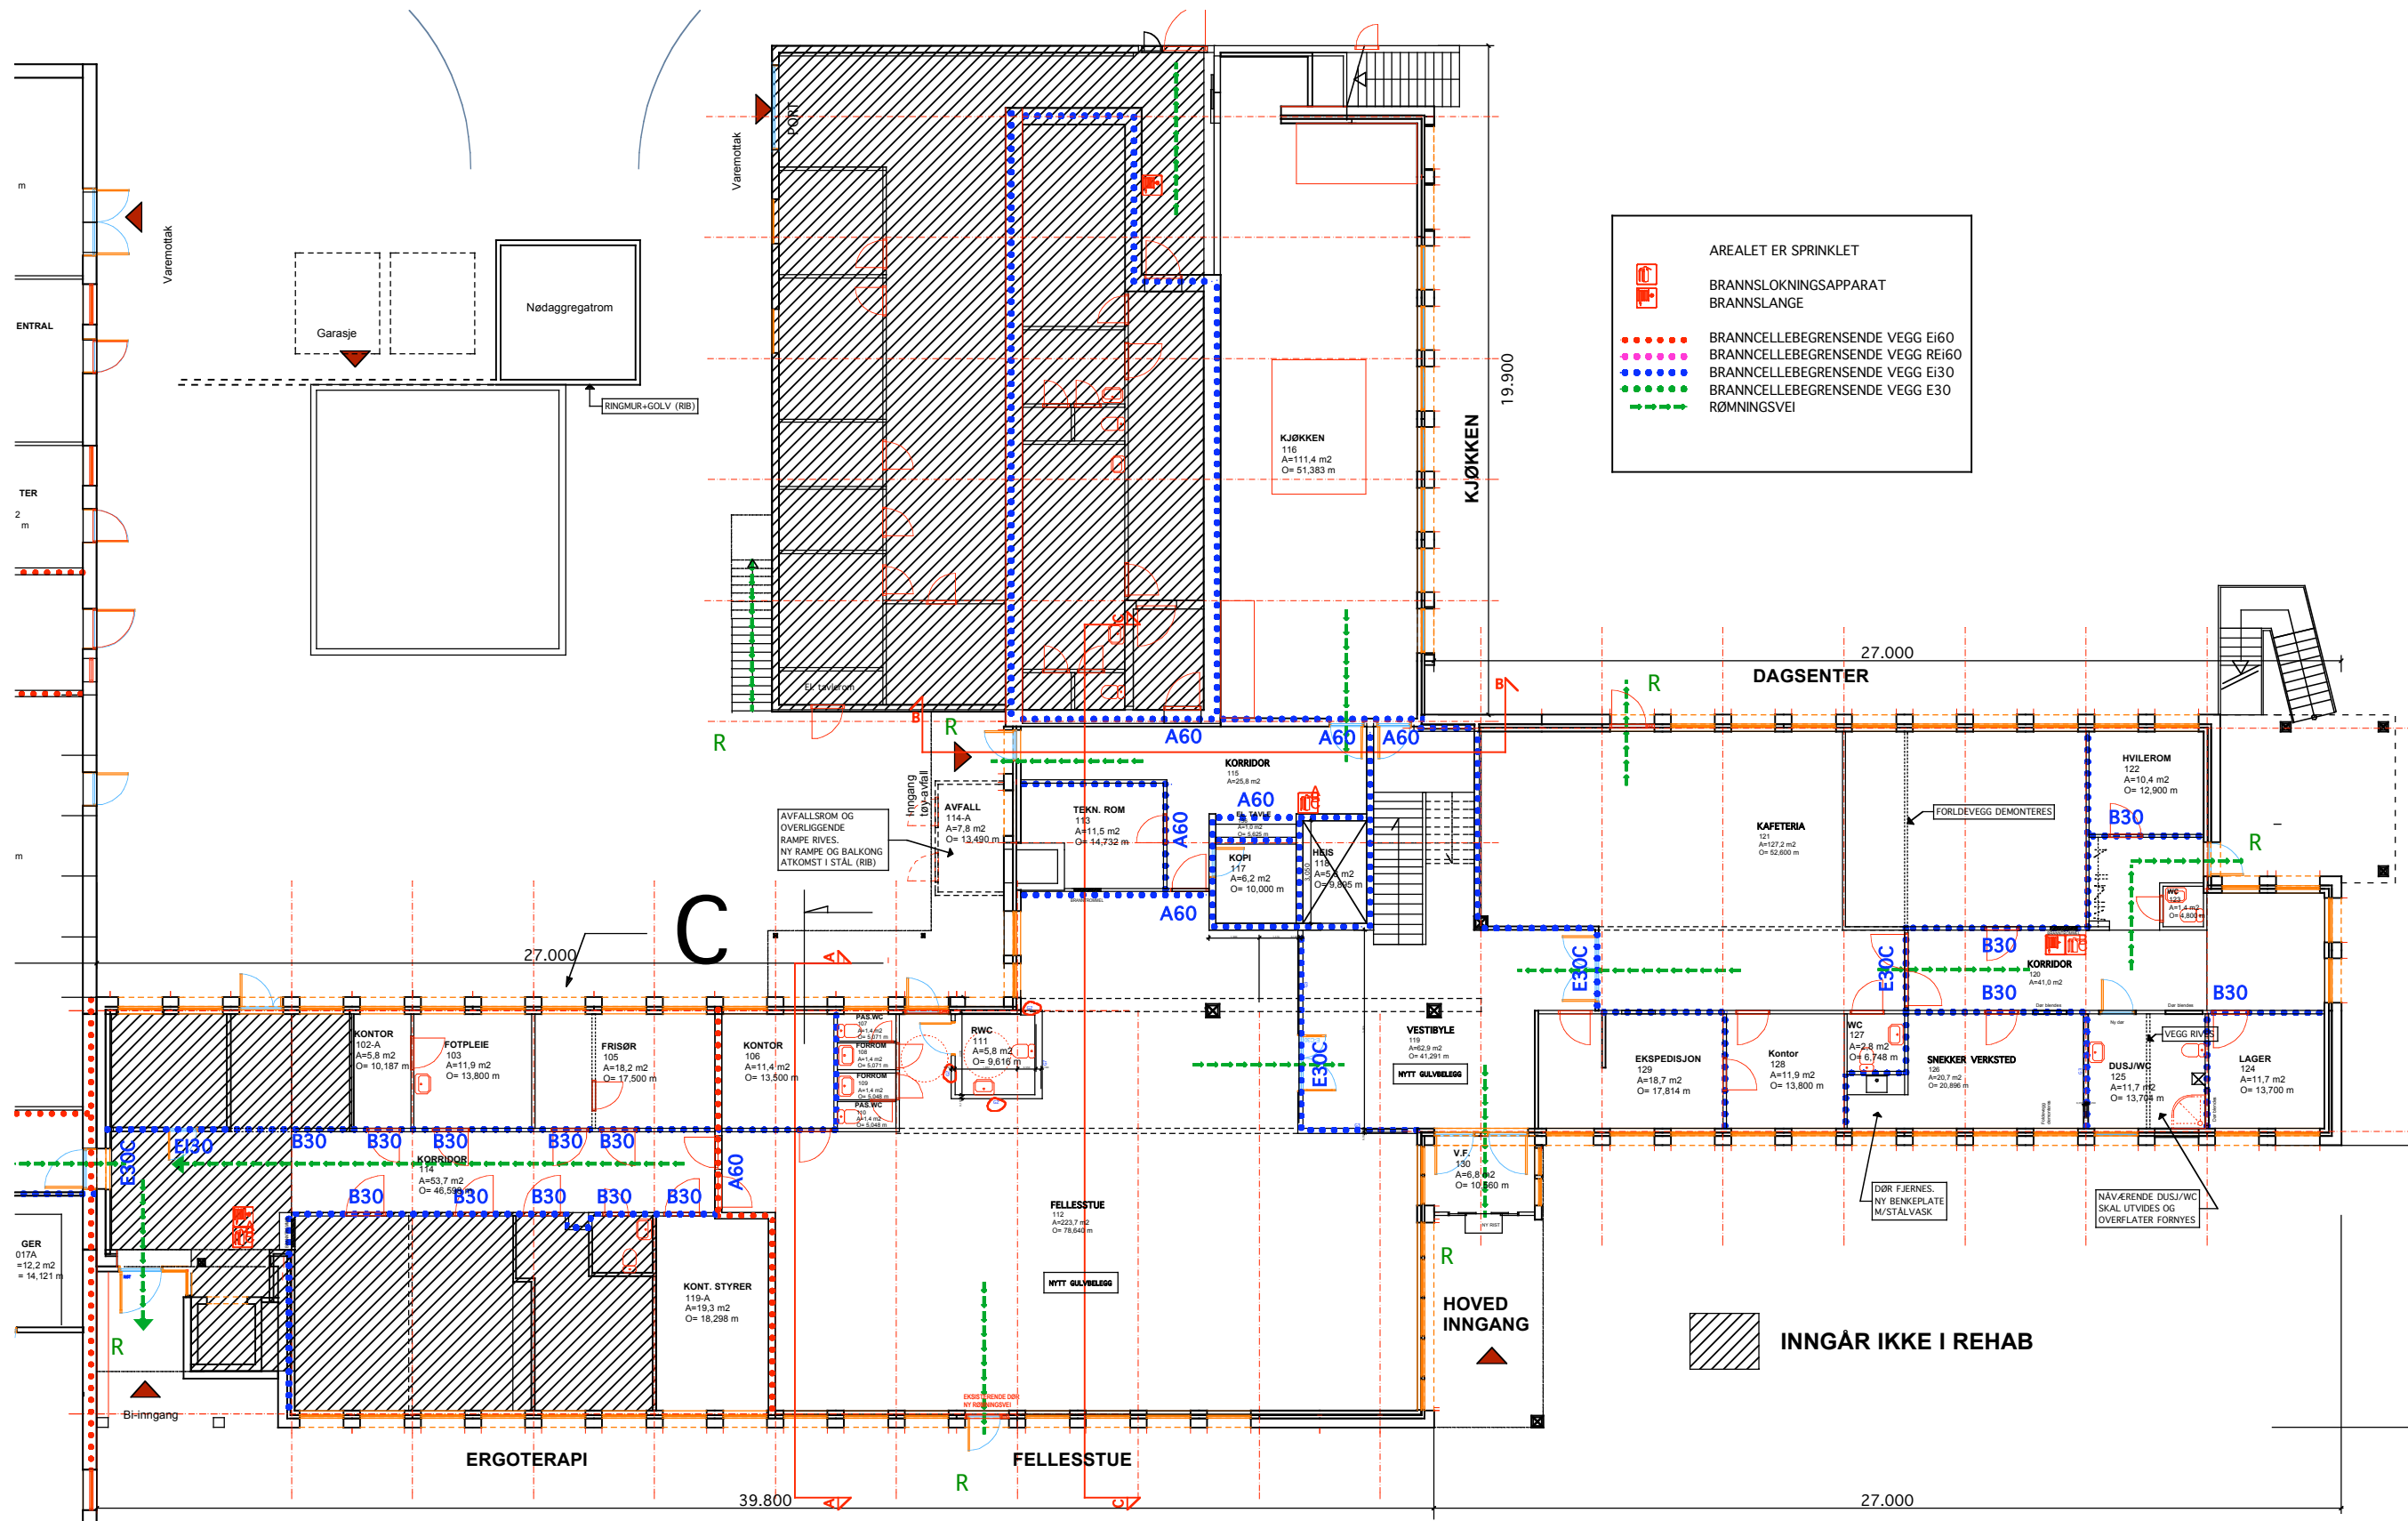

ARBEIDSTEGNING

Rev.:	Dato:	Revisjonen gjelder:	Sign:
Sola Kommune Sola Sykehjem rehabilitering Branntegning 1 etg.			TEGN.AV:
			KONTR.AV:
			FILNAVN:
			DATO: 31.07.06
			MÅlestokk: 1:200
			SAKSNR. 2520
			TEGNINGSNR.: 10-04
			REV.:

UTSKRIFTSDATO: 20-06-07

LNA

LEIV NES ARKITEKTER AS
SIVILARKITEKTER NPA
NEDRE BANEGT.3 4014 STAVANGER
TLF 51859910 FAX 51859911 E-POST post@ln-arkitekter.no