


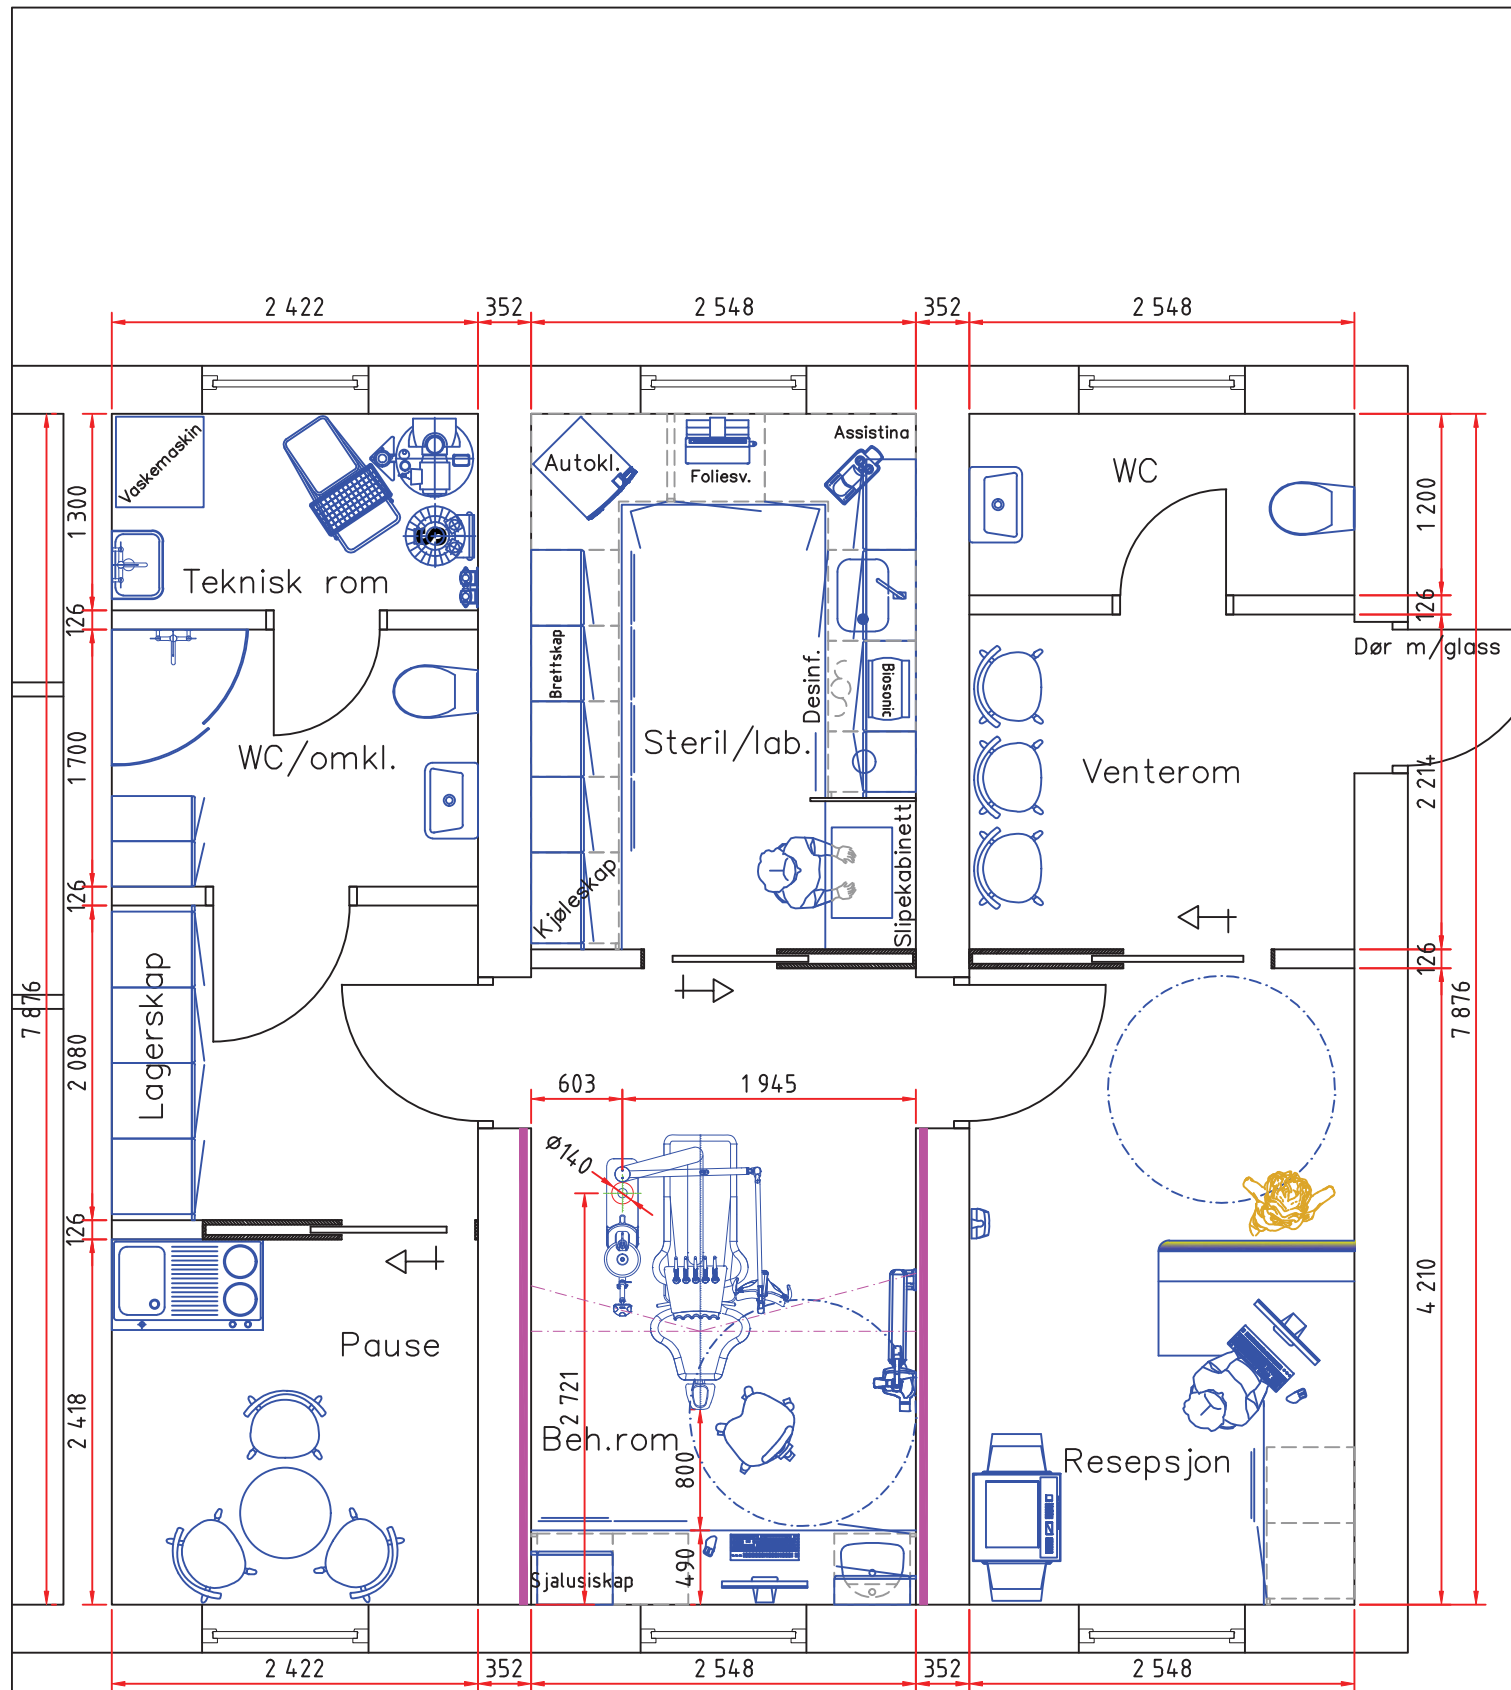

— Bly i vegg
— 0,5mm tykkelse og 2,1m høyde

Dato: 19.08.26	Tegnet: RM	Godkjent: RM	Målestokk: 1:50	DENTAL SØR AS Saltverket 6, 4515 Mandal tlf. 38 27 88 88 www.dentalsor.no e-mail: rasim@dentalsor.no
Havøysund Tannklinikk				
Kunde nr.:		Format		
		Tegnings nr.:		Rev
		A4 139-29d.dwg		-